



PLANTA
ESC. 1/10

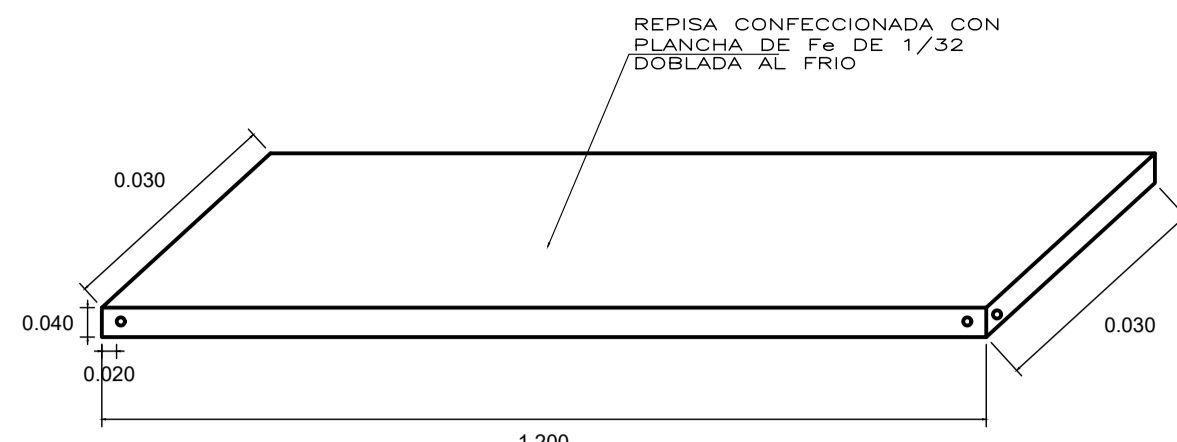


DETALLE DE BALDA
ESC. 1/10

ESPECIFICACIONES TÉCNICAS


- ARMARIO METÁLICO DE DOS PUERTAS CONSTRUÍDO INTEGRAMENTE EN PLANCHA DE ACERO LAMINADO EN FRÍO DE ESPESOR 1/32". MEDIDAS 1200x1800x400mm.
- PUERTAS METÁLICAS, CADA UNA REFORZADA A TODO LO LARGO POR DOS ALMAS INTERIORES EN FORMA DE "U" 102x12.7x0.8mm DE ESPESOR.
- LLEVARÁ CUATRO TABLEROS METÁLICOS AL INTERIOR DE 19 mm DE ESPESOR FARCIDOS CON PLANCHA DE ACERO DE ESPESOR 1/32".
- TENDRÁ CERRADURA CON LLAVE TIPO CREMONA CON MANIJA CROMADA.
- EL ACABADO SERÁ CON PINTURA ESMALTE EPÓXICO, COLOR GRIS (RAL 7035), HORNEABLE A UNA TEMPERATURA MEDIA DE 180° HASTA OBTENER UN ACABADO DE ALTA DUREZA MUY RESISTENTE A RASPADURAS Y GOLPES CON UN ACABADO HOMOGÉNEO.

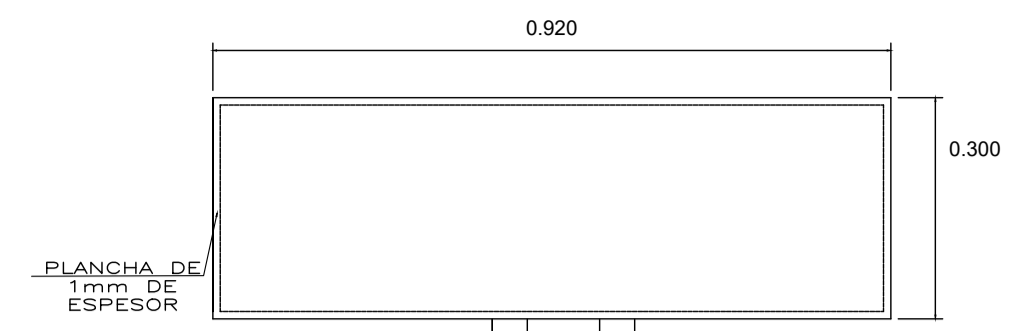

PLANTA
ESC. 1/10

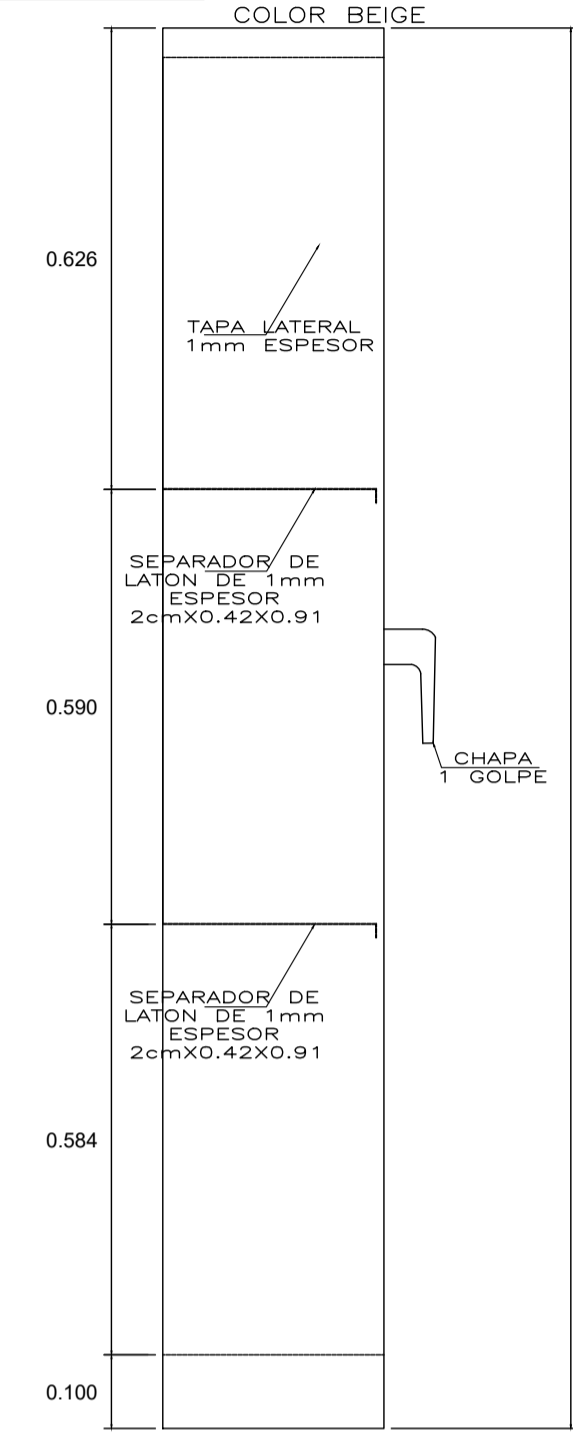


ELEVACION LATERAL
ESC. 1/10

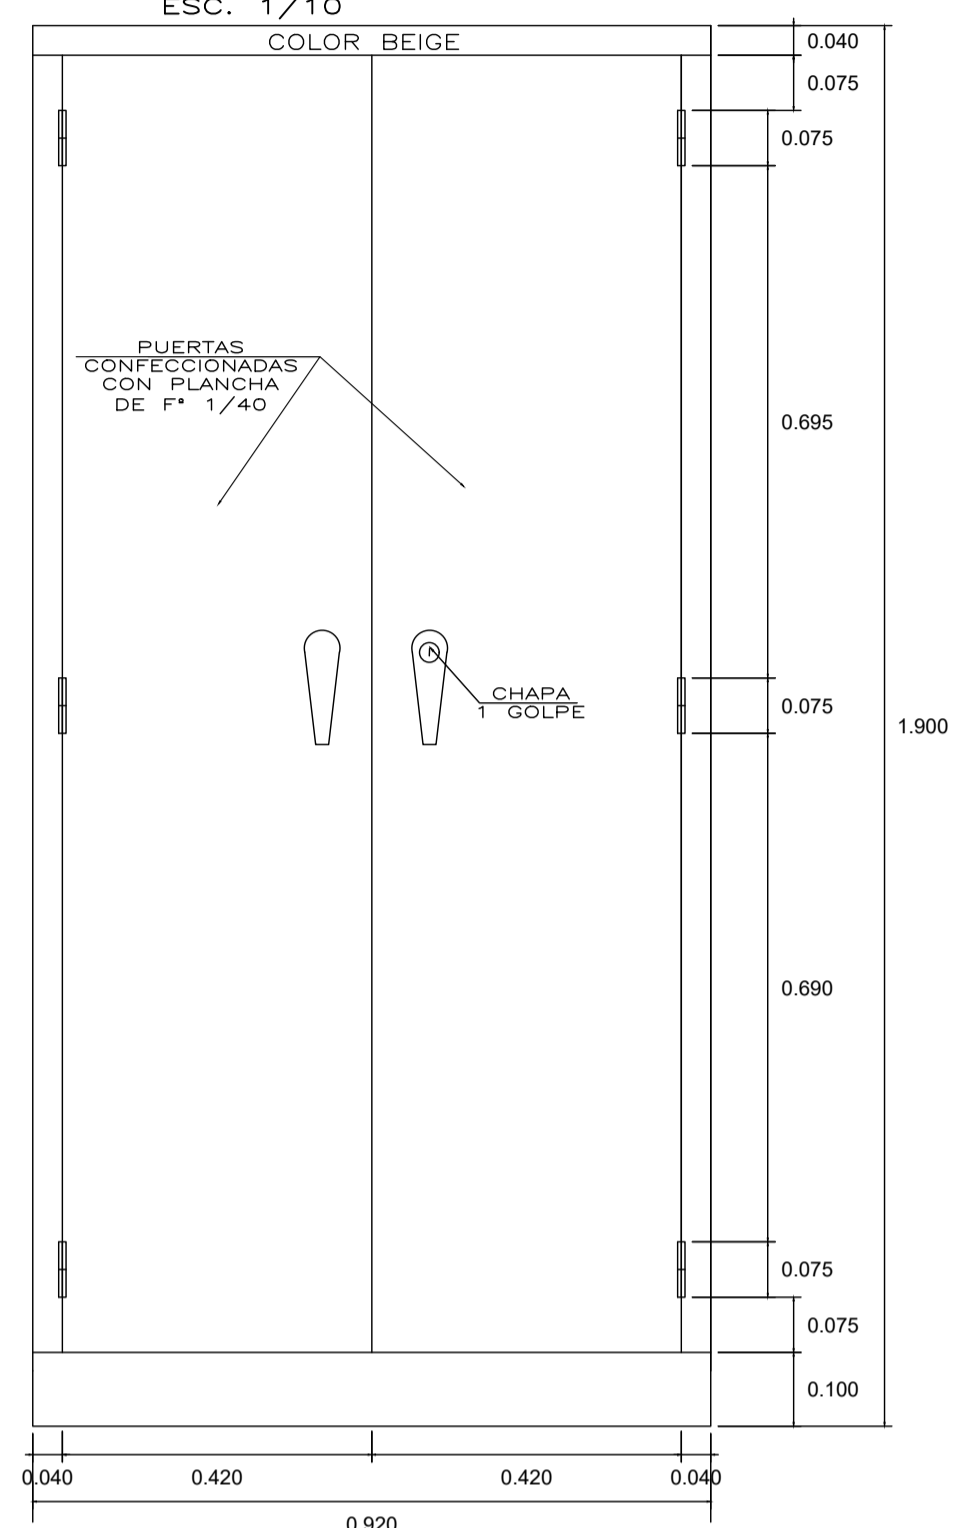


ELEVACION FRONTAL
ESC. 1/10


ARMARIO METALICO (AM)
SECTOR INICIAL, PRIMARIA
Y SECUNDARIA
CANTIDAD 02 UND

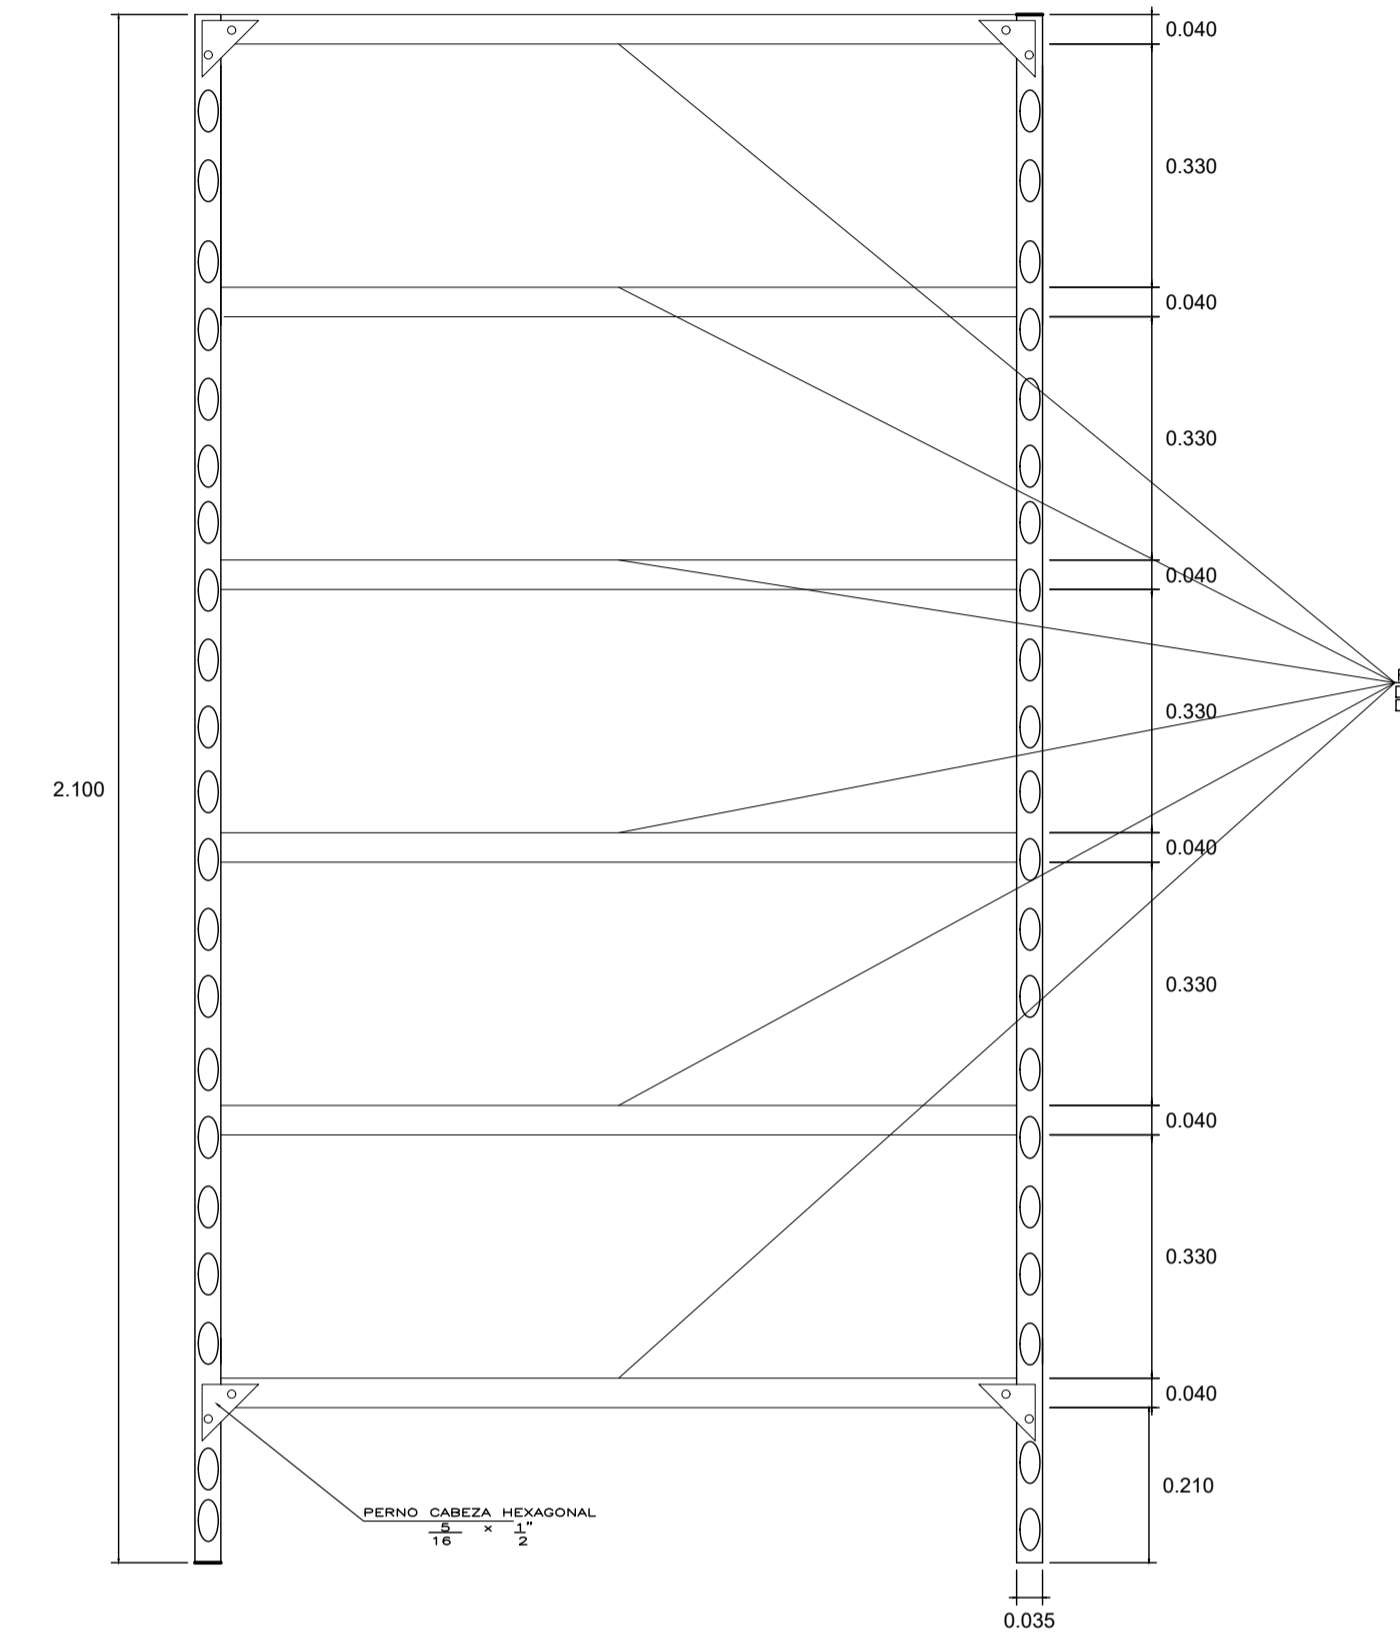

ELEVACION FRONTAL
ESC. 1/10

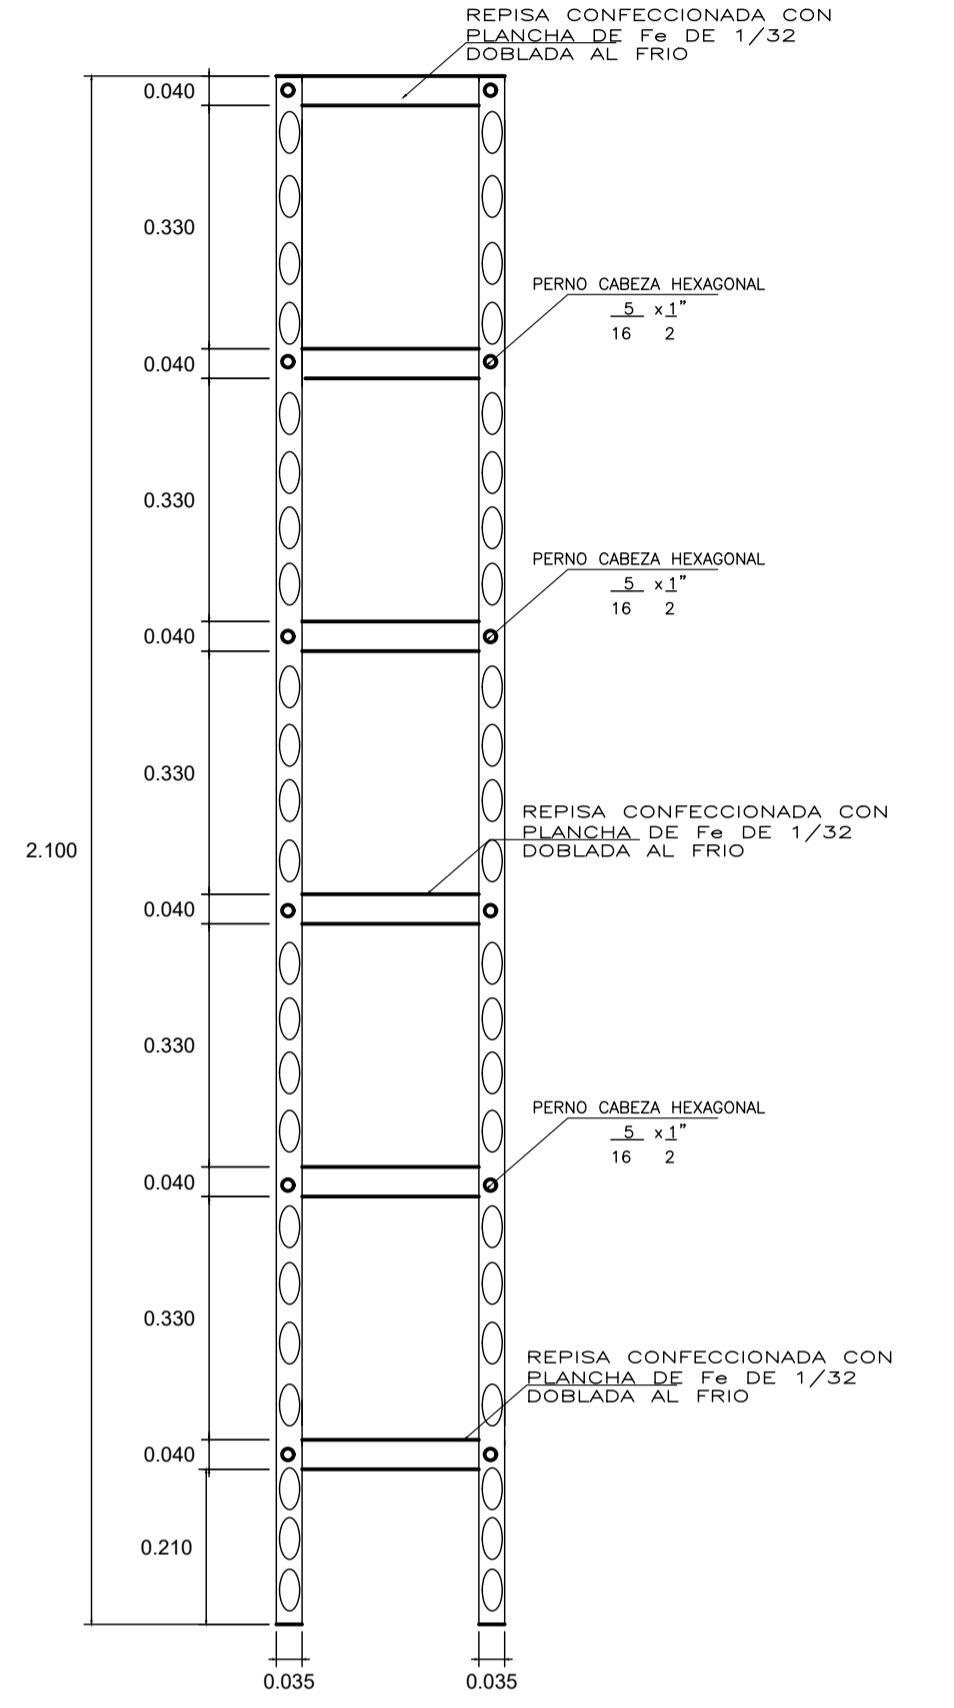

ELEVACION LATERAL
ESC. 1/10

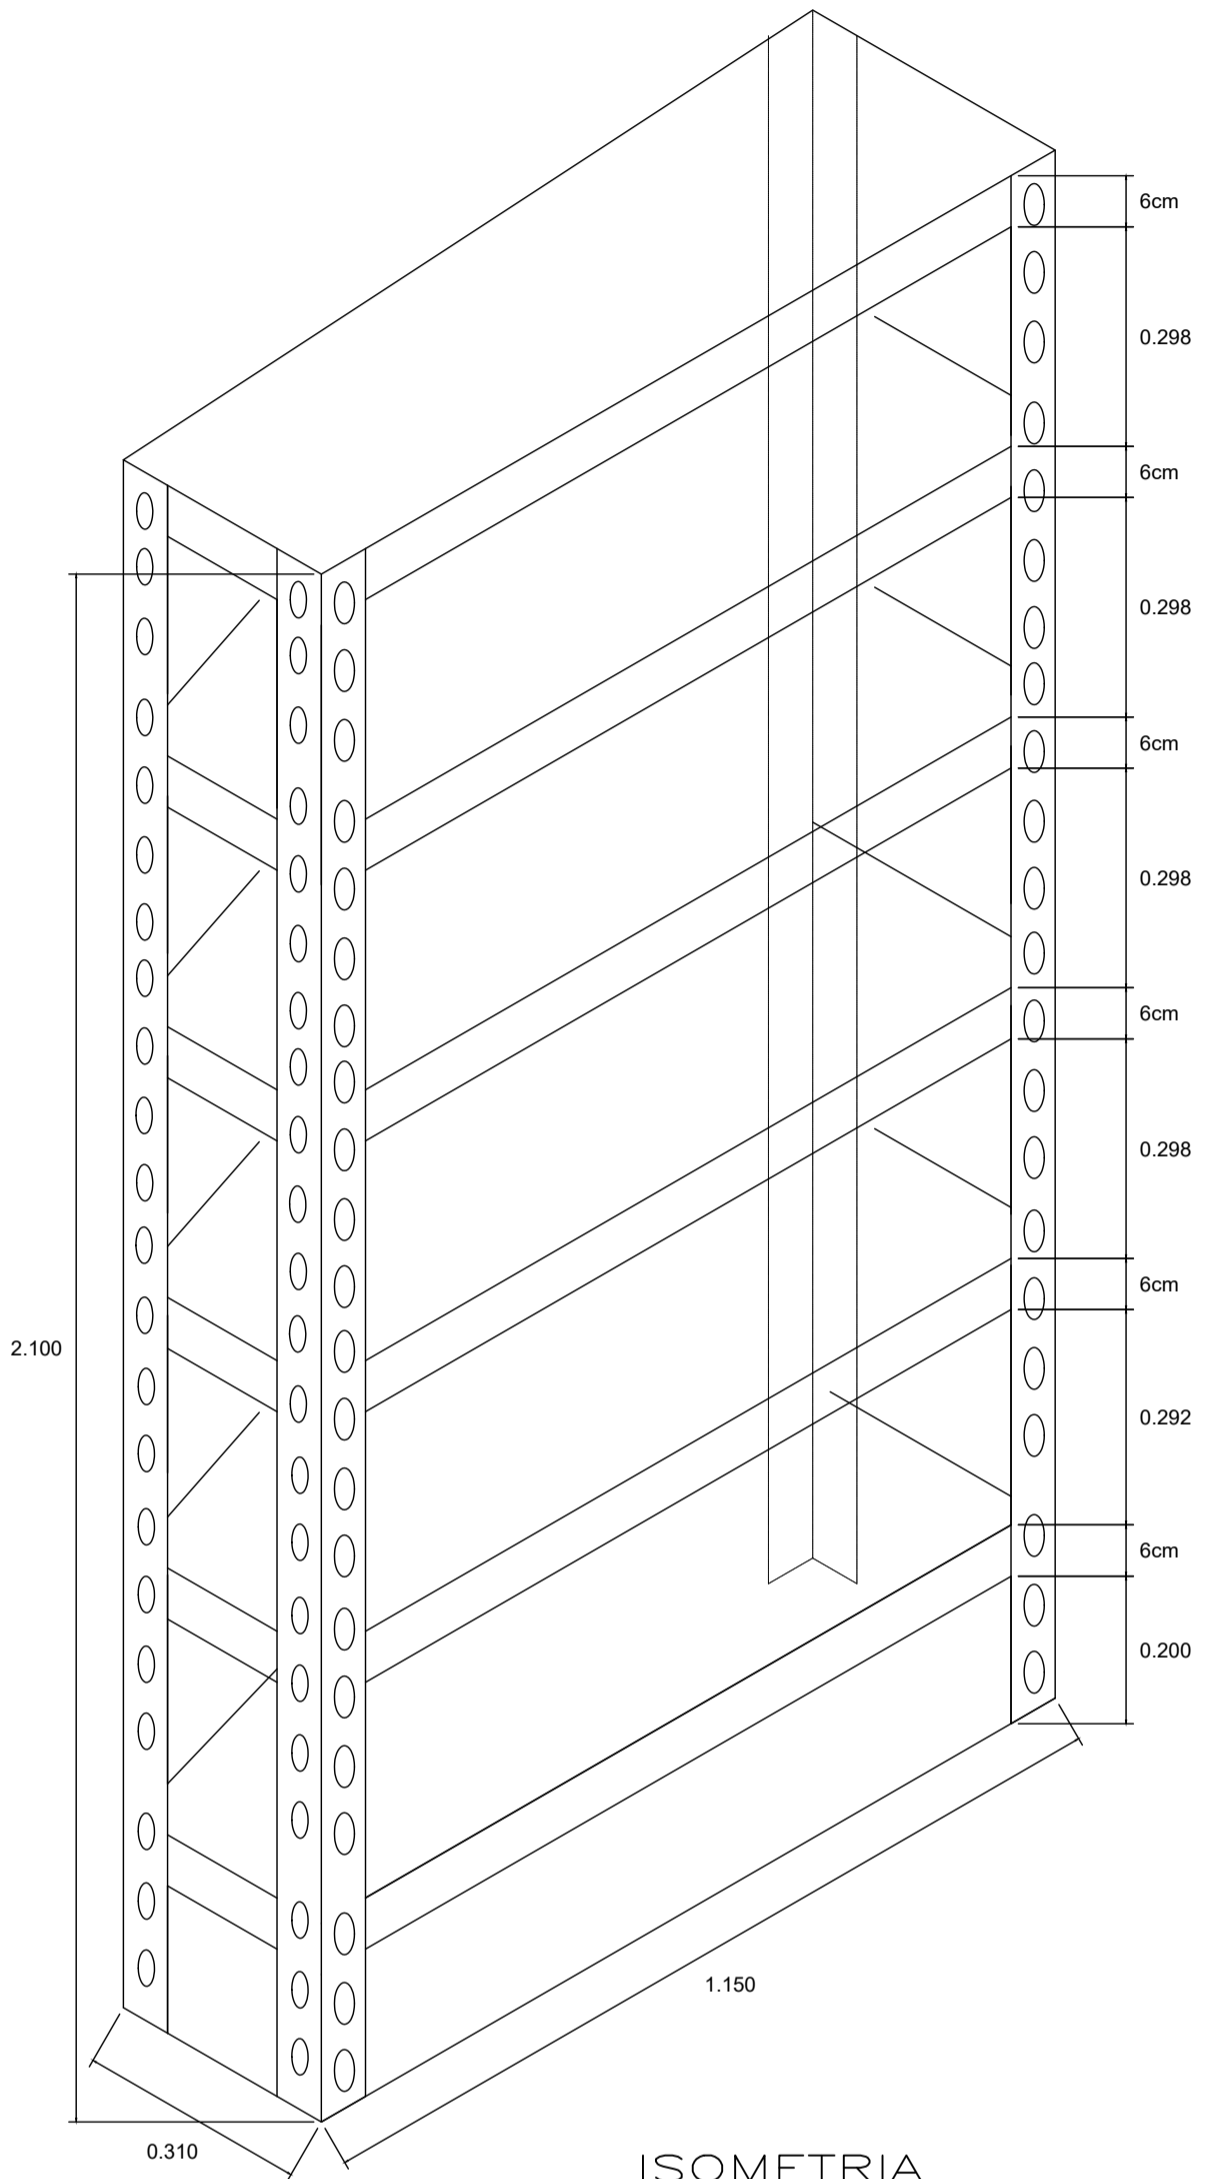

ISOMETRIA
ESC. 1/10

ESTANTE METALICO RANURADO (EM1)

CANTIDAD 08 UND

ESPECIFICACIONES TÉCNICAS

EL ESTANTE METALICO SERA FABRICADO INTEGRAMENTE DE ANGULO RANURADO FABRICADO CON PLANCHA DE Fe DE e=1/32" CON SEIS REPISAS CON BORDES DOBLADOS AL FRIO Y PINTADOS CON 2 MANOS DE ANTICORROSIVO Y ACABADO CON ESMALTE EPOXI-POLIAMIDA COLOR GRIS.

ESPECIFICACIONES TÉCNICAS

ALTO: 74 cm
ANCHO DE CM: 120
PROFUNDIDAD: 60 CM
CLASIFICACIÓN DE MATERIAL :VIDRIO/METAL
MATERIAL DE TABLERO: VIDRIO TEMPLADO
MATERIAL DE ESTRUCTURA: METAL
ESPESOR DE MESA: 8 MM
COLOR : NEGRO
BANDEJA PARA TECLADO : NO
CANTIDAD DE CAJONES: 03
MATERIAL DE CORREDERAS: METALICAS
PESO DE PRODUCTO: 36.5 KG
GARANTIA : 1 AÑO
PROCEDENCIA : CHINA

ESCRITORIO METALICO (ES1)



ESPECIFICACIONES TÉCNICAS

MATERIAL: TELA
MATERIAL ESTRUCTURA: METAL
ALTO DE ASIENTO: 46 CM
ALTO : 78 CM
ANCHO: 55 CM
COLOR: NEGRO
FONDO: 50 CM
ANCHO DE ASIENTO: 50 CM
PROFUNDIDAD: 38 CM
RESISTENCIA: 90 KG
MARCA: OFFICE CHAIR O SIMILAR

SILLA S3
SECTOR INICIAL: ADMINISTRACION
CANTIDAD 06 UND



MUNICIPALIDAD PROVINCIAL DE PIURA GERENCIA DE TERRITORIAL Y TRANSPORTE DIVISION DE ESTUDIOS Y PROYECTOS	
DIVISION DE ESTUDIOS Y PROYECTOS	PROYECTO: RECUPERACION DEL LOCAL ESCOLAR 412 CON CODIGO LOCAL 413227 DISTRITO DE CATACAOS - PIURA - PIURA
	PLANO: ESTANTERIA - BIBLIOTECA Y DIRECCIÓN
	ESPECIALIDAD: ARQUITECTURA
JEFE DE PROYECTO	UBICACION: DFTO: PIURA - PROVINCIA: PIURA - DISTRITO: PIURA
	PROFESIONAL:
FECHA: DICIEMBRE 2021	ESCALA: INDICADA
CÓDIGO PLANO: DM-4	