



MUNICIPALIDAD  
PROVINCIAL DE PIURA

PROYECTO :  
"REHABILITACION DEL  
SERVICIO EDUCATIVO  
DE LA INSTITUCION  
EDUCATIVA N° 15142  
DEL CENTRO POBLADO  
PEDREGAL CHICO DEL  
DISTRITO DE  
CATACAOS,  
PROVINCIA DE  
PIURA-PIURA

UBICACION:  
Departamento: Piura  
Provincia: Piura  
Distrito: Piura  
Sector: Centro Poblado Pedregal Chico

CONSULTOR:  
Arq. Edgar David  
Alvites Villegas

ESPECIALIDAD:  
ARQUITECTURA

PLANO:  
**CERCO DE MALLA  
METALICA**

RESPONSABLE:  
EDGAR DAVID ALVITES  
VILLEGAS  
CAP 12567

REVISADO:  
APROBADO:

DIBUJO:  
CINWILL\_D@HOTMAIL.COM




ESCALA:  
1/200


FECHA:  
OCTUBRE 2019

OBSERVACIONES	FECHA

LAMINA:  
PLANTAS

A-01

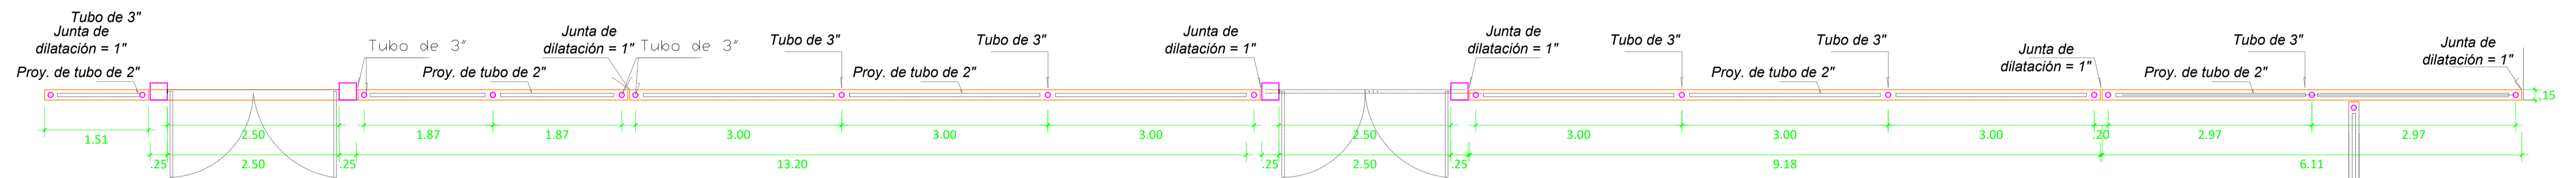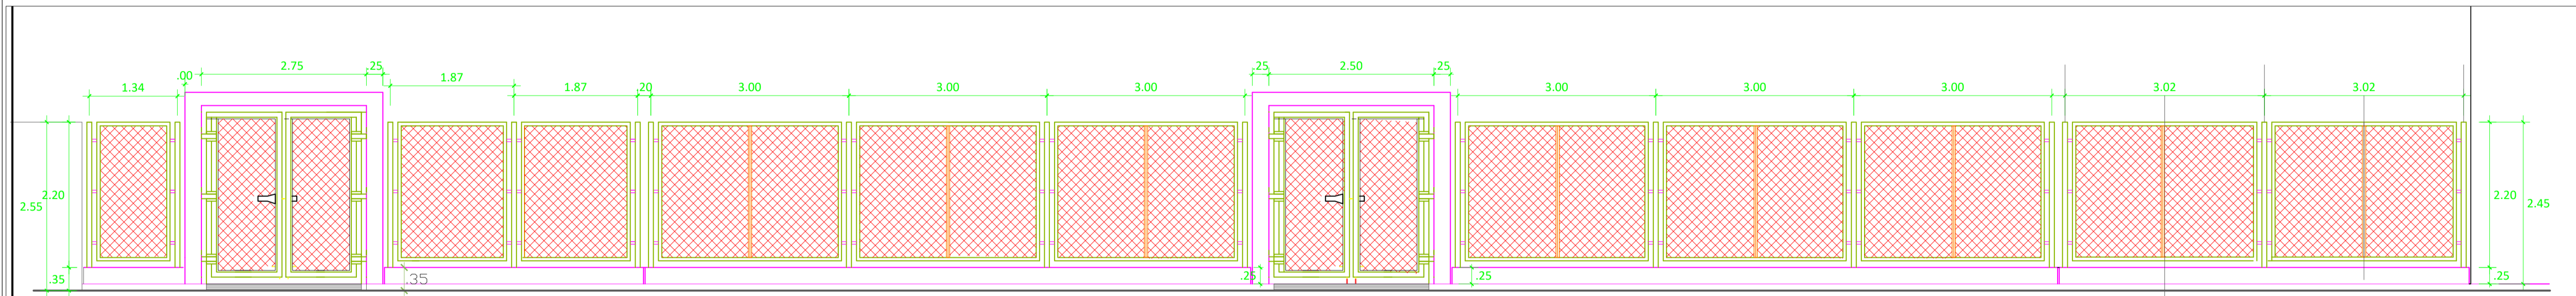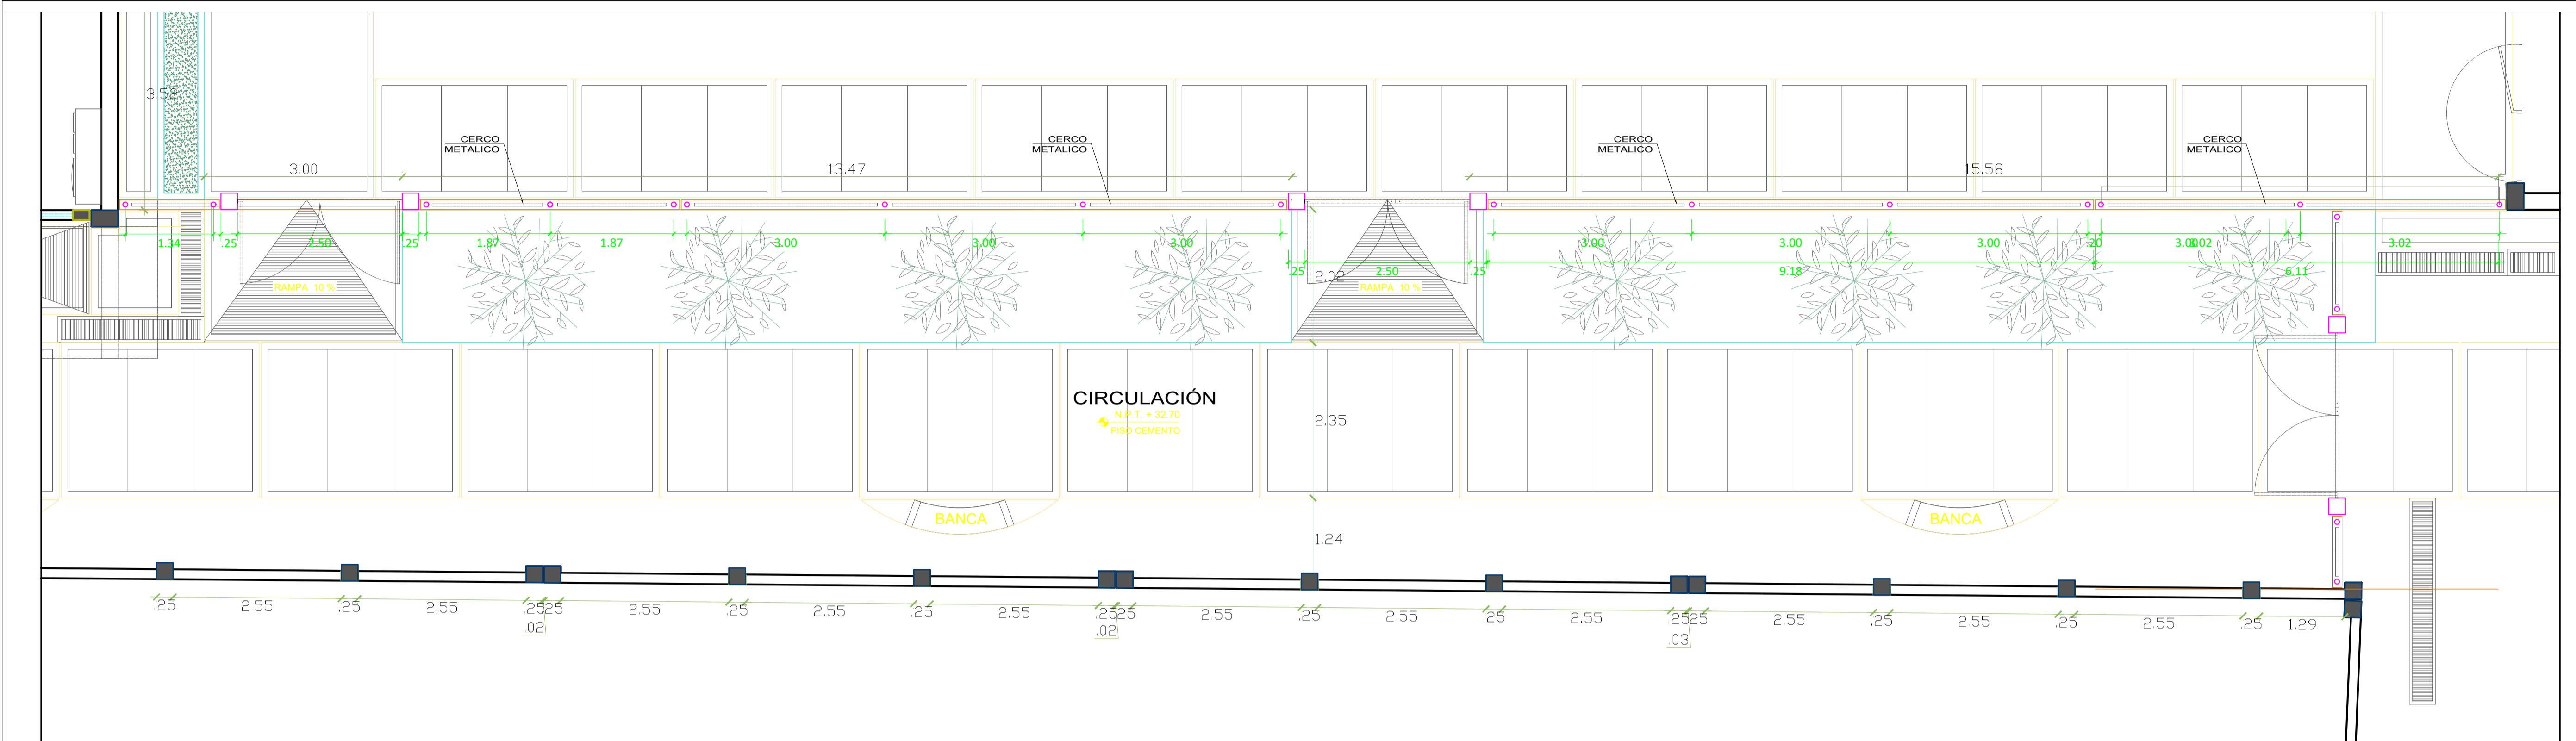

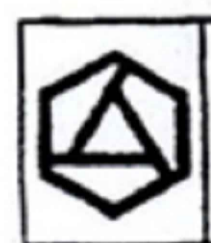 EDGAR DAVID ALVITES VILLEGAS  
ARQUITECTO  
C.A.P. 12567

