



MUNICIPALIDAD
PROVINCIAL DE PIURA

PROYECTO :

"REHABILITACION DEL
SERVICIO EDUCATIVO
DE LA INSTITUCION
EDUCATIVA N° 15143
DEL CENTRO POBLADO
PEDREGAL CHICO DEL
DISTRITO DE
CATACAOS, PROVINCIA
DE PIURA-PIURA

UBICACION:

Departamento:
Piura
Provincia:
Piura
Distrito:
Piura
Sector:

Centro Poblado

Casusos: Pedregal Chico

Arq. Edgar David
Alvites Villegas

ESPECIALIDAD:

ARQUITECTURA

PLANO:

CERCO PERIMETRICO
ELEVACIONES

RESPONSABLE:

EDGAR DAVID ALVITES
VILLEGAS
CAP 12567

REVISADO:

APROBADO:

DIBUJO:

CNVLL_01@HOTMAIL.COM

ESCALA:

1/125

FECHA:

OCTUBRE 2019




OBSERVACIONES

FECHA


LAMINA:

ARQUITECTURA


CP-02

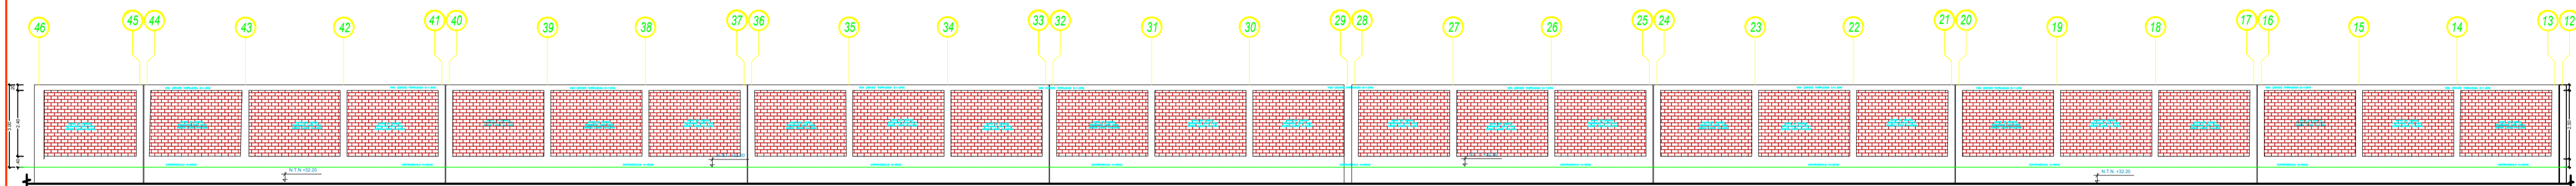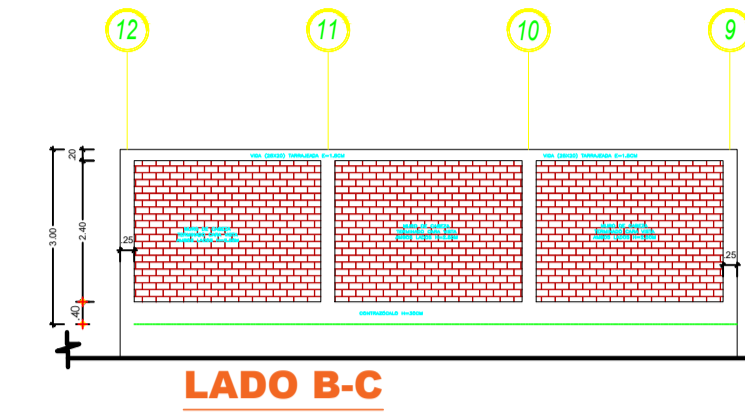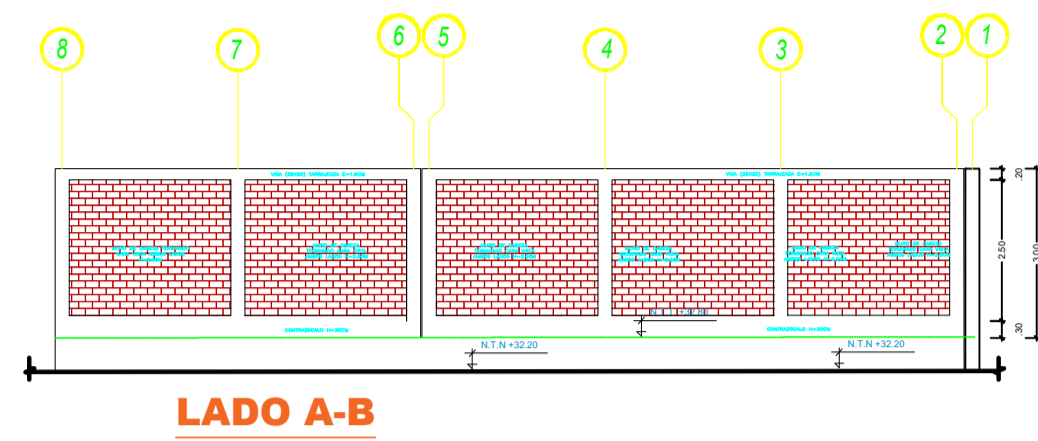


LADO C-D

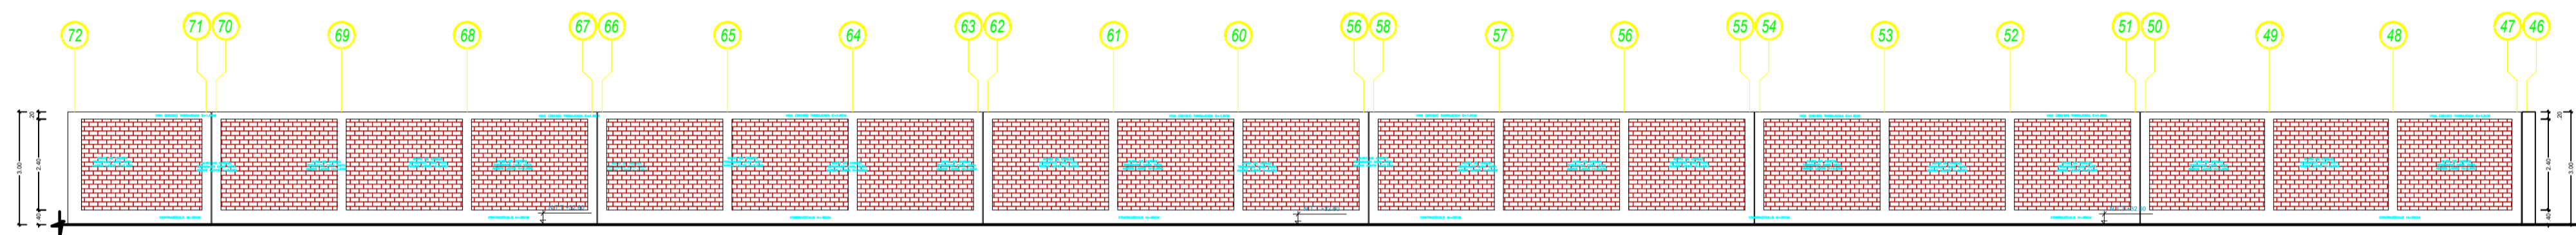


LADO D-E

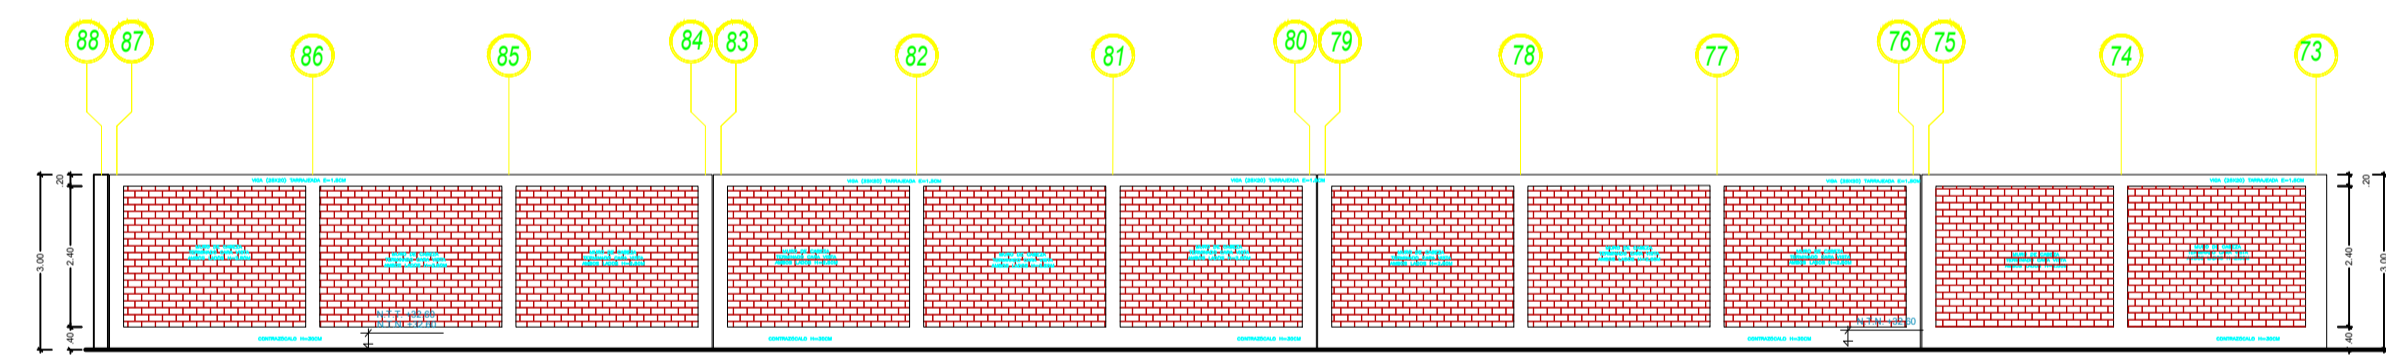

LADO E-F

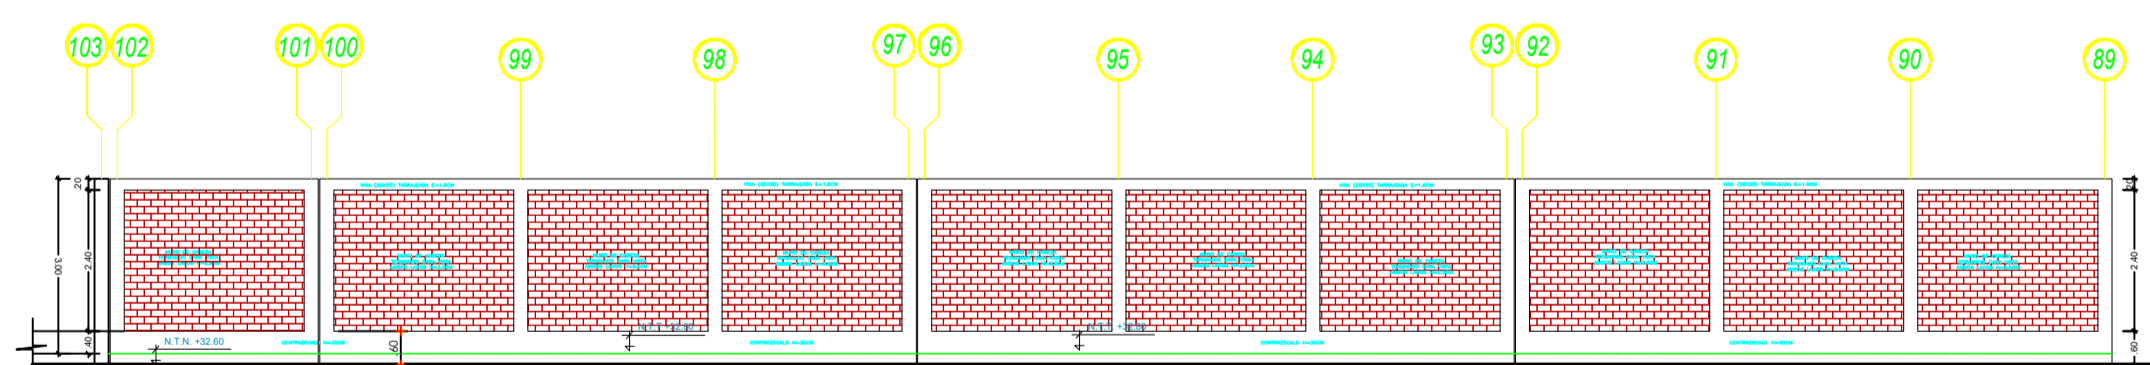

LADO F-G

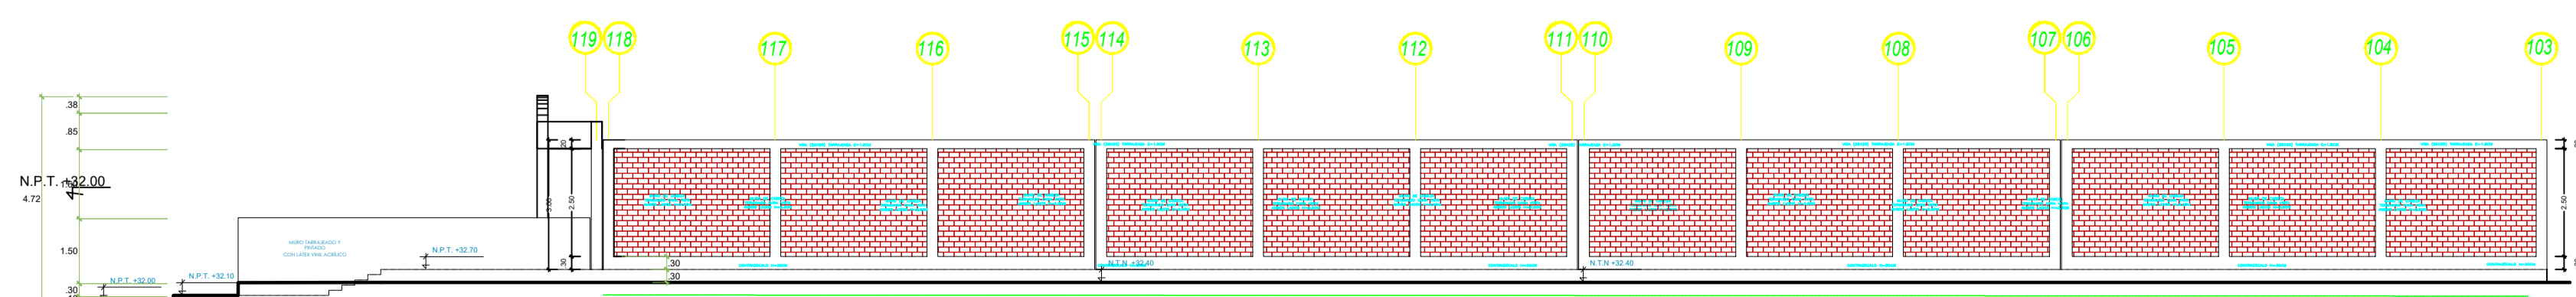

LADO G-H

