



MUNICIPALIDAD  
PROVINCIAL DE PIURA

PROYECTO :

"REHABILITACION DEL  
SERVICIO EDUCATIVO  
DE LA INSTITUCION  
EDUCATIVA N° 15142  
DEL CENTRO POBLADO  
PEDREGAL CHICO DEL  
DISTRITO DE  
CATACAO, PROVINCIA  
DE PIURA-PIURA

UBICACIÓN:

Departamento:  
Piura  
Provincia:  
Piura  
Distrito:  
Piura  
Sector:  
Centro Poblado  
Pedregal Chico

CONSULTOR:

ESPECIALIDAD:

ARQUITECTURA

PLANO: DESARROLLO  
ARQUITECTURA MODULO 2  
PLANTAS Y CORTES

RESPONSABLE:

EDGAR DAVID ALVITES  
VILLEGAS  
CAP 12567

REVISADO:

APROBADO:

DIBUJO:

ESCALA:

1/50

FECHA:



NOVIEMBRE 2019

OBSERVACIONES

FECHA


LAMINA:

M-02  
DA-01

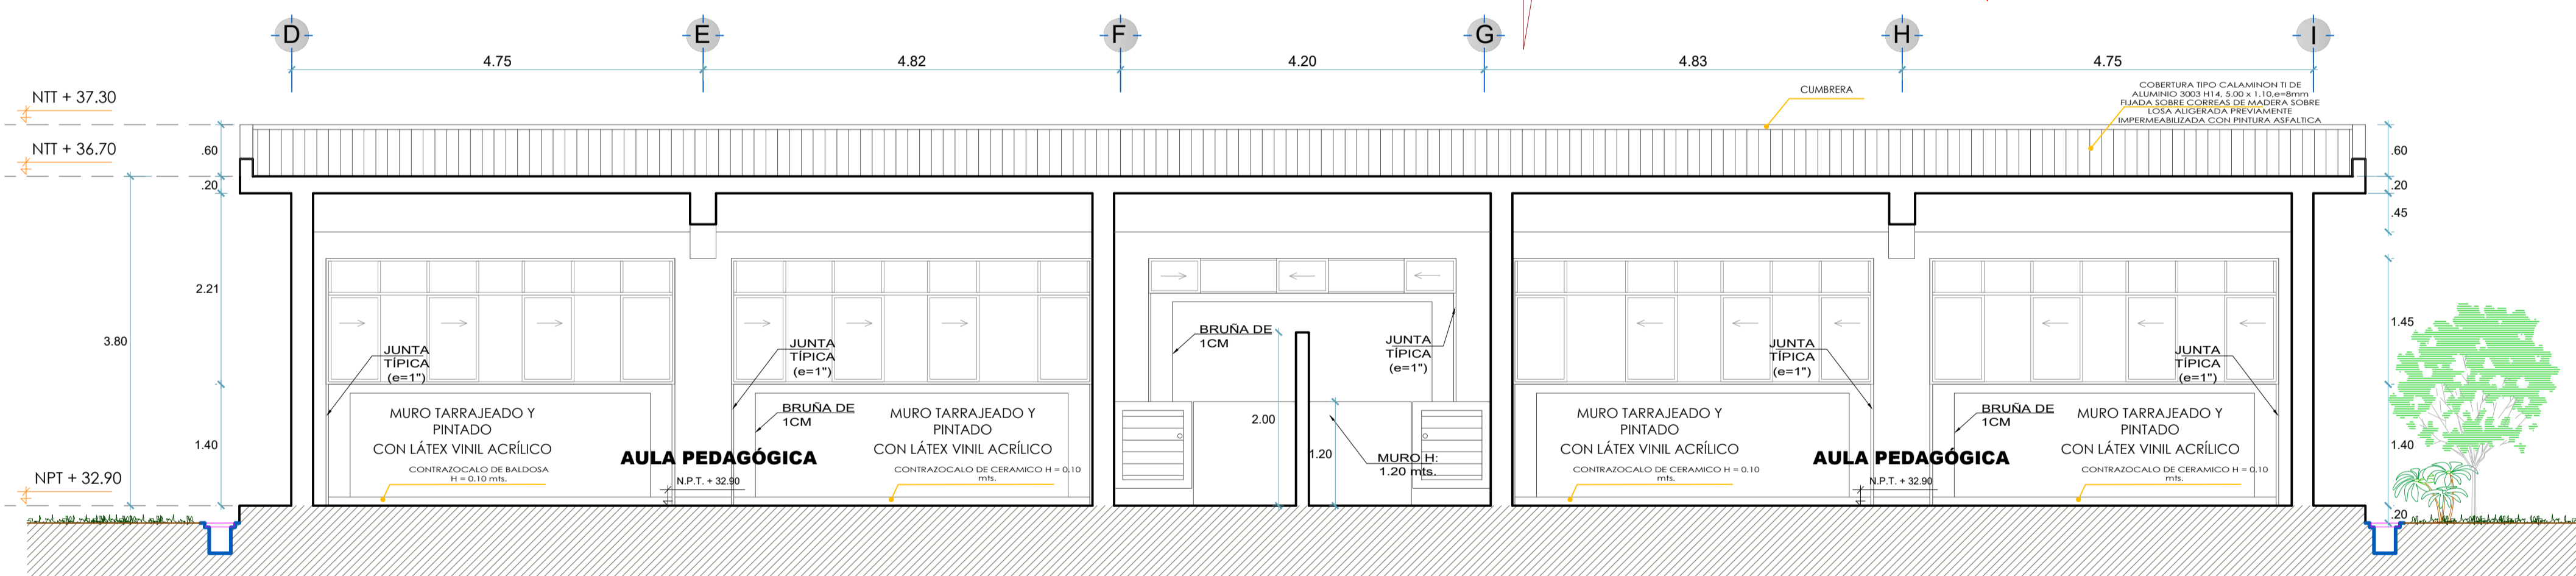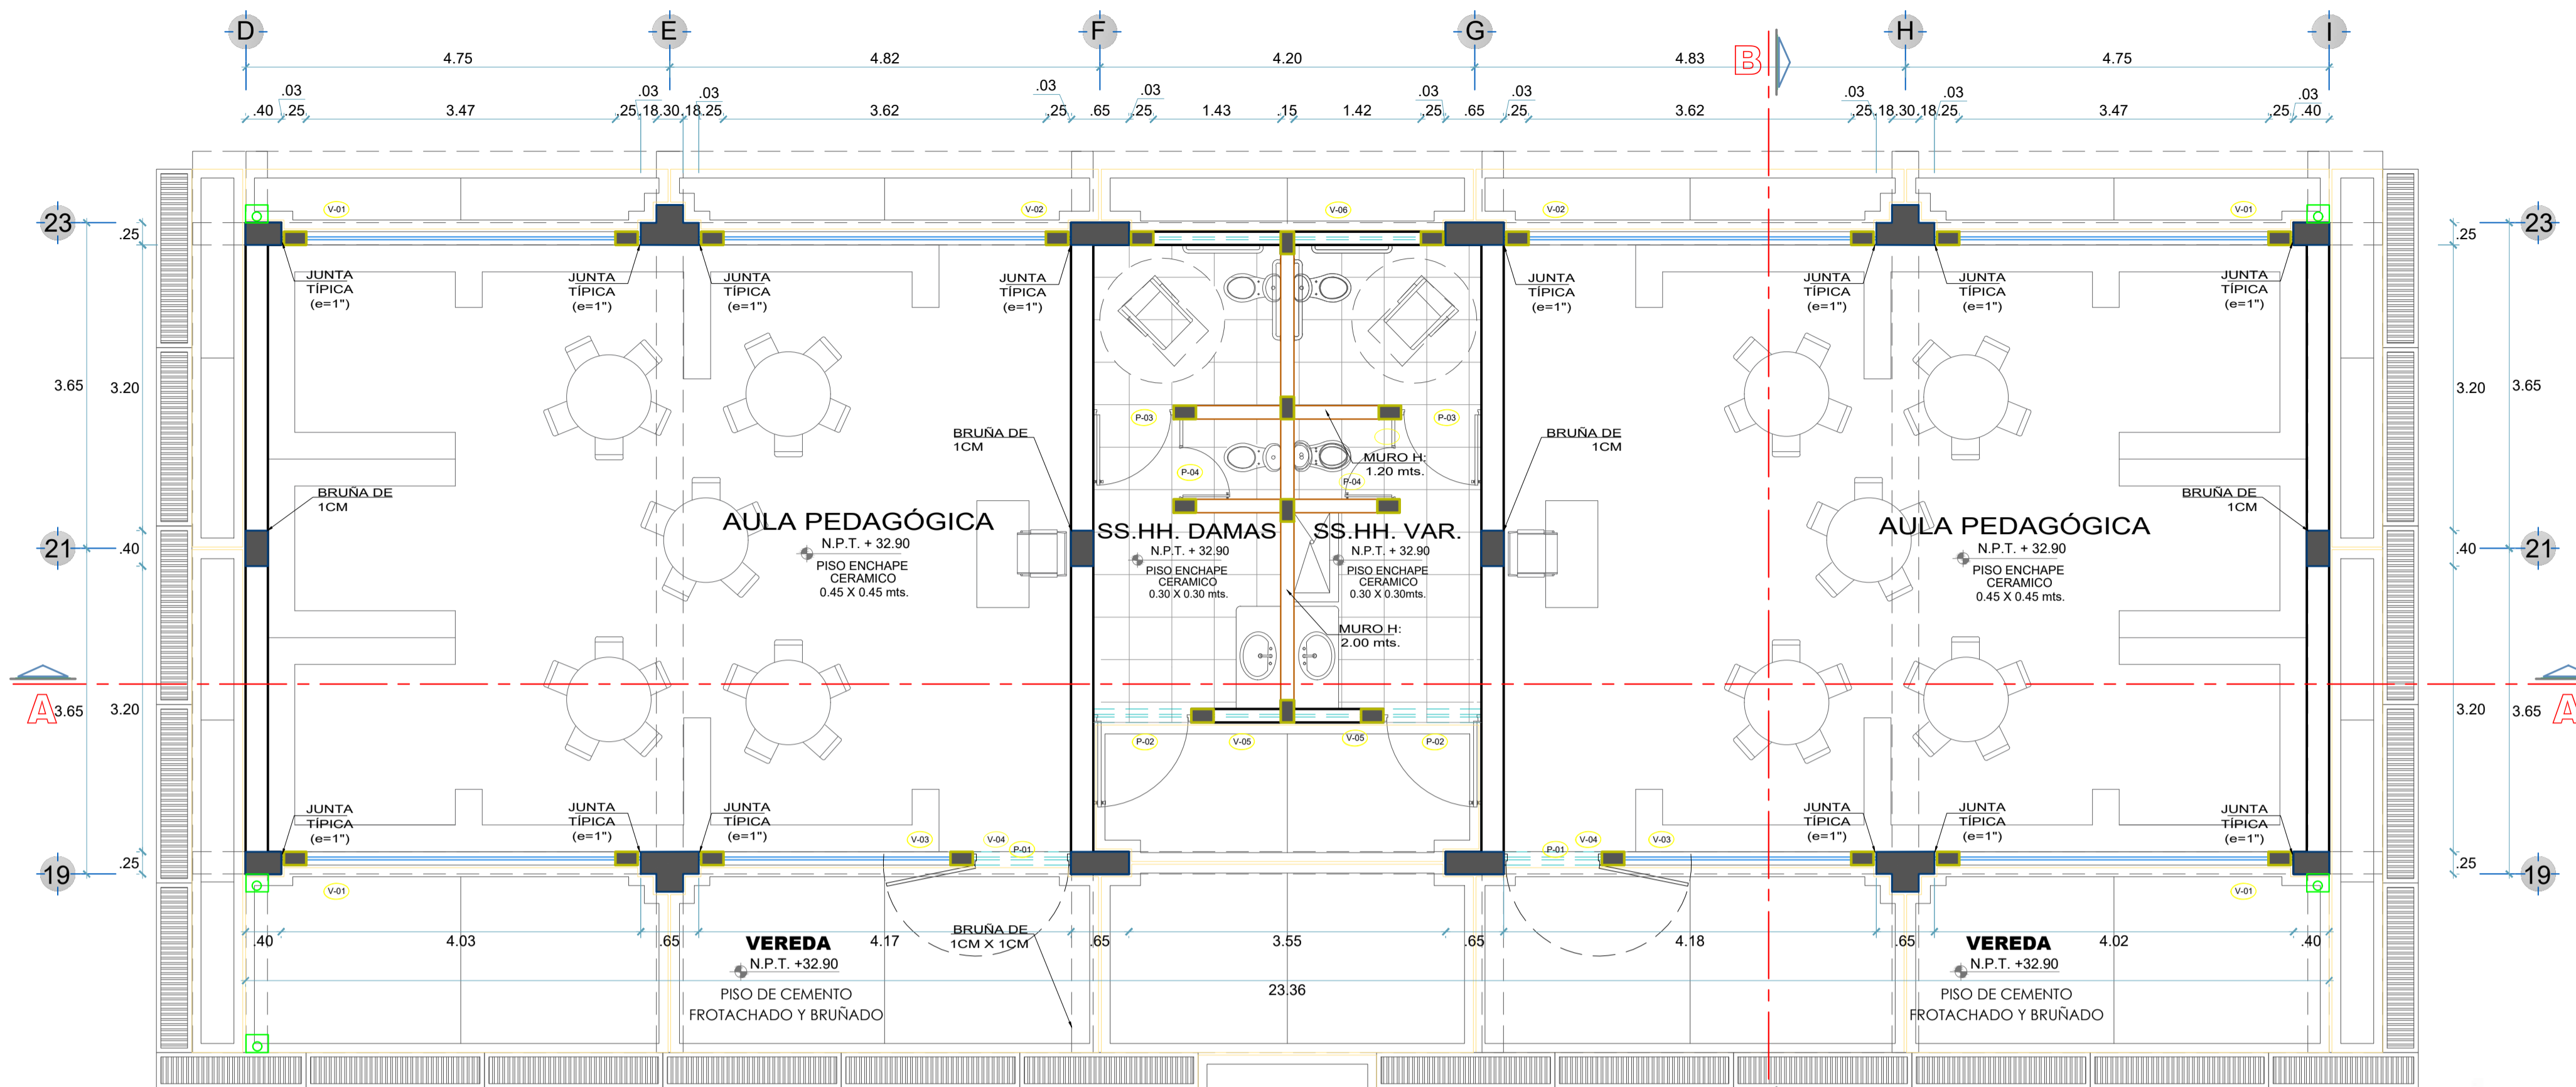

SECCIÓN A-A  
ESC. 1/50

EDGAR DAVID ALVITES VILLEGAS  
ARQUITECTO  
C.A.P 12567

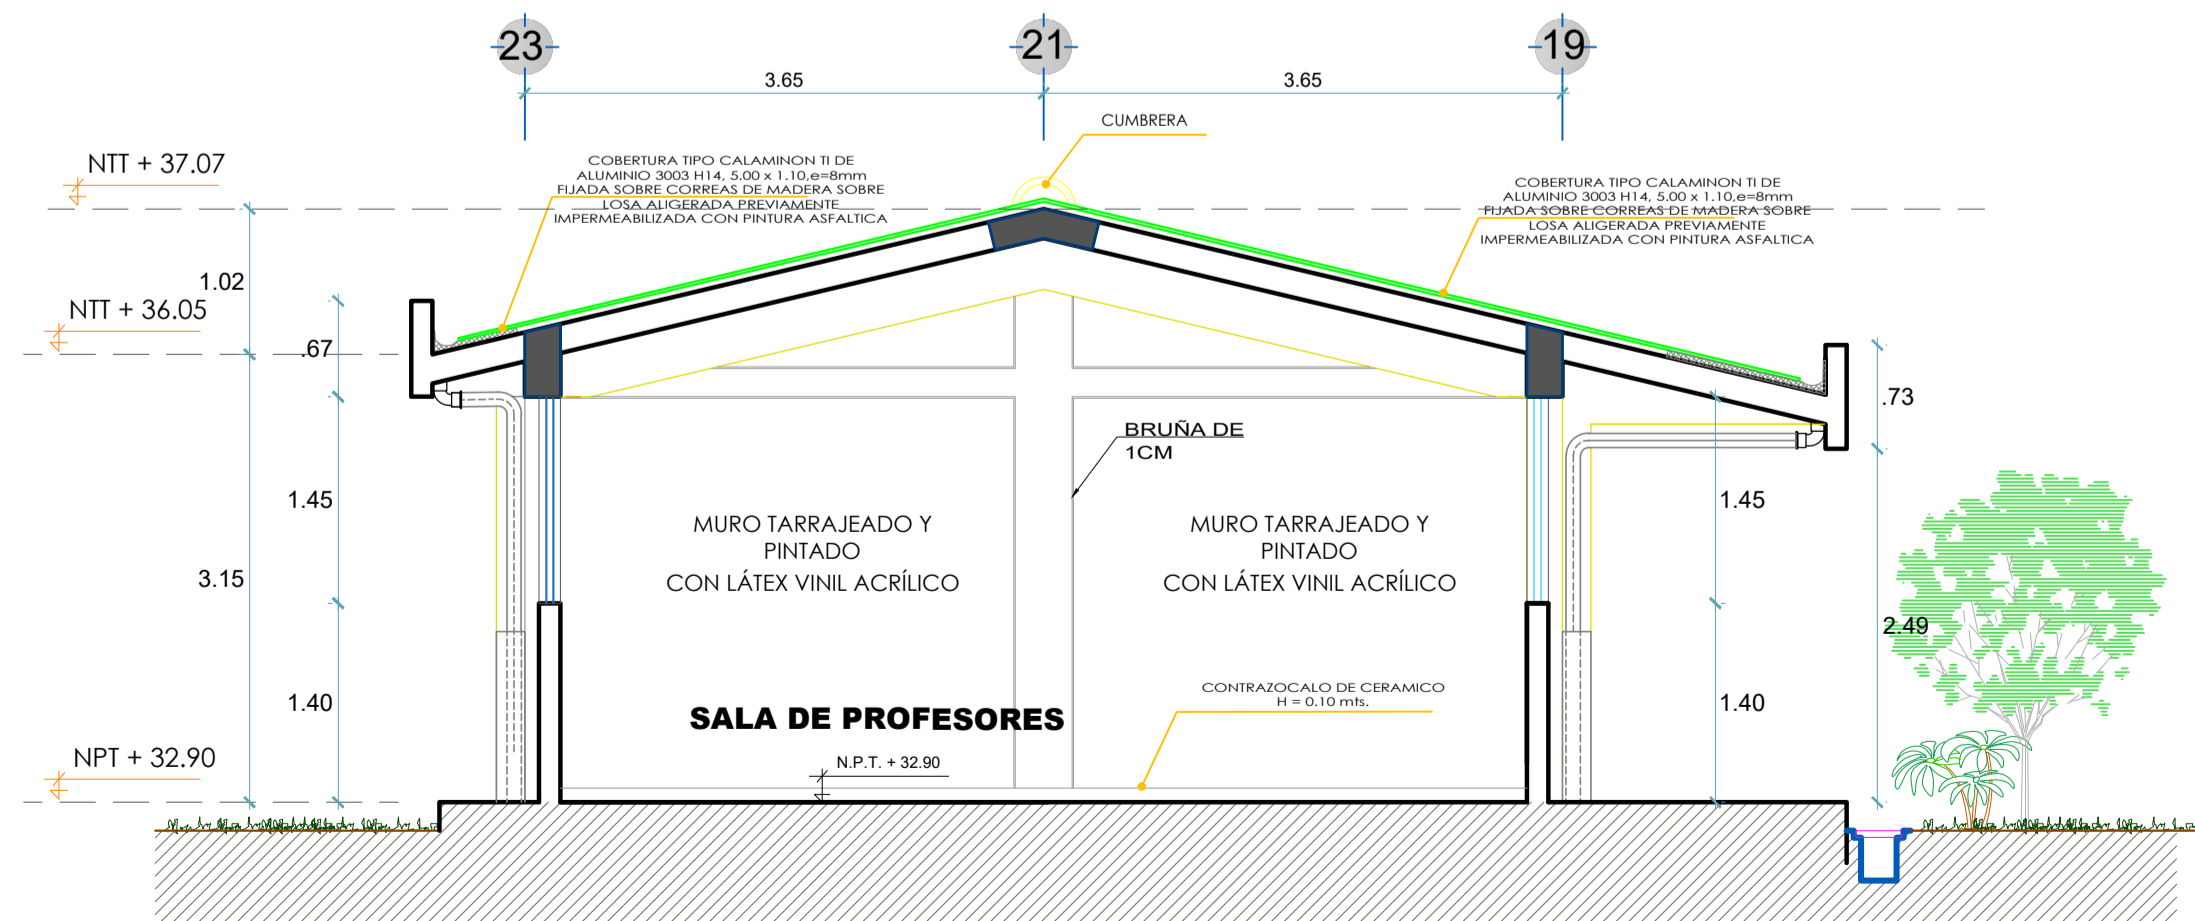

SECCIÓN B-B  
ESC. 1/50

CUADRO DE VANOS				
PUERTAS				
TIPO	ANCHO (METROS)	ALTURA (METROS)	CANT.	OBSERVACIONES
P-01	1.10	2.10	02	PUERTA MADERA TORNILLO CON DISEÑO GIRO 180° / VER DETALLE
P-02	1.10	2.10	02	PUERTA MADERA TORNILLO CON DISEÑO GIRO 90° / VER DETALLE
P-03	0.90	1.00	02	PUERTA MADERA TORNILLO CON DISEÑO GIRO 90° / VER DETALLE
P-04	0.60	1.00	02	PUERTA MADERA TORNILLO CON DISEÑO 0.60 mts. giro 90° - 0.30 mts. tipo

CUADRO DE VANOS					
VENTANAS					
TIPO	ANCHO (METROS)	ALTURA (METROS)	ALFEIZER (METROS)	CANT.	OBSERVACIONES
V-01	4.03	1.45	1.40	04	SUMINISTRO E INSTALACION DE VENTANA DE ALUMINIO CON CRISTAL GRUPO DE 6 mm INCOLORO + LAMINA DE SEGURIDAD DE 4 MICRAS Y PROTECTOR DE SEGURIDAD
V-02	4.18	1.45	1.40	02	
V-03	3.07	1.45	1.40	02	
V-04	1.10	0.75	2.10	02	
V-05	2.10	1.06	2.10	02	
V-06	3.55	0.40	2.45	01	