



MUNICIPALIDAD
PROVINCIAL DE PIURA

PROYECTO :
"REHABILITACION DEL
SERVICIO EDUCATIVO
DE LA INSTITUCION
EDUCATIVA N° 15142
DEL CENTRO POBLADO
PEDREGAL CHICO DEL
DISTRITO DE
CATACAOS, PROVINCIA
DE PIURA-PIURA

UBICACIÓN:
Departamento:
Piura
Provincia:
Piura
Distrito:
Piura
Sector:
Centro Poblado
Pedregal Chico
Arq. Edgar David
Alvites Villegas

ESPECIALIDAD:
ARQUITECTURA

PLANO:
DESARROLLO
DE COCINA

RESPONSABLE:
EDGAR DAVID ALVITES
VILLEGAS
CAP 12567

REVISADO:

APROBADO:

DIBUJO:
CIVILL_01@HOTMAIL.COM




ESCALA:
1/50

FECHA:
OCTUBRE 2019

OBSERVACIONES	FECHA

LAMINA:
ARQUITECTURA

DC-02

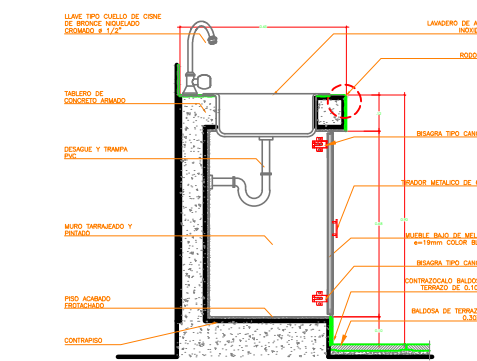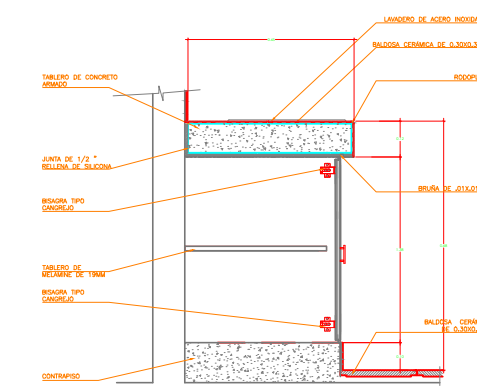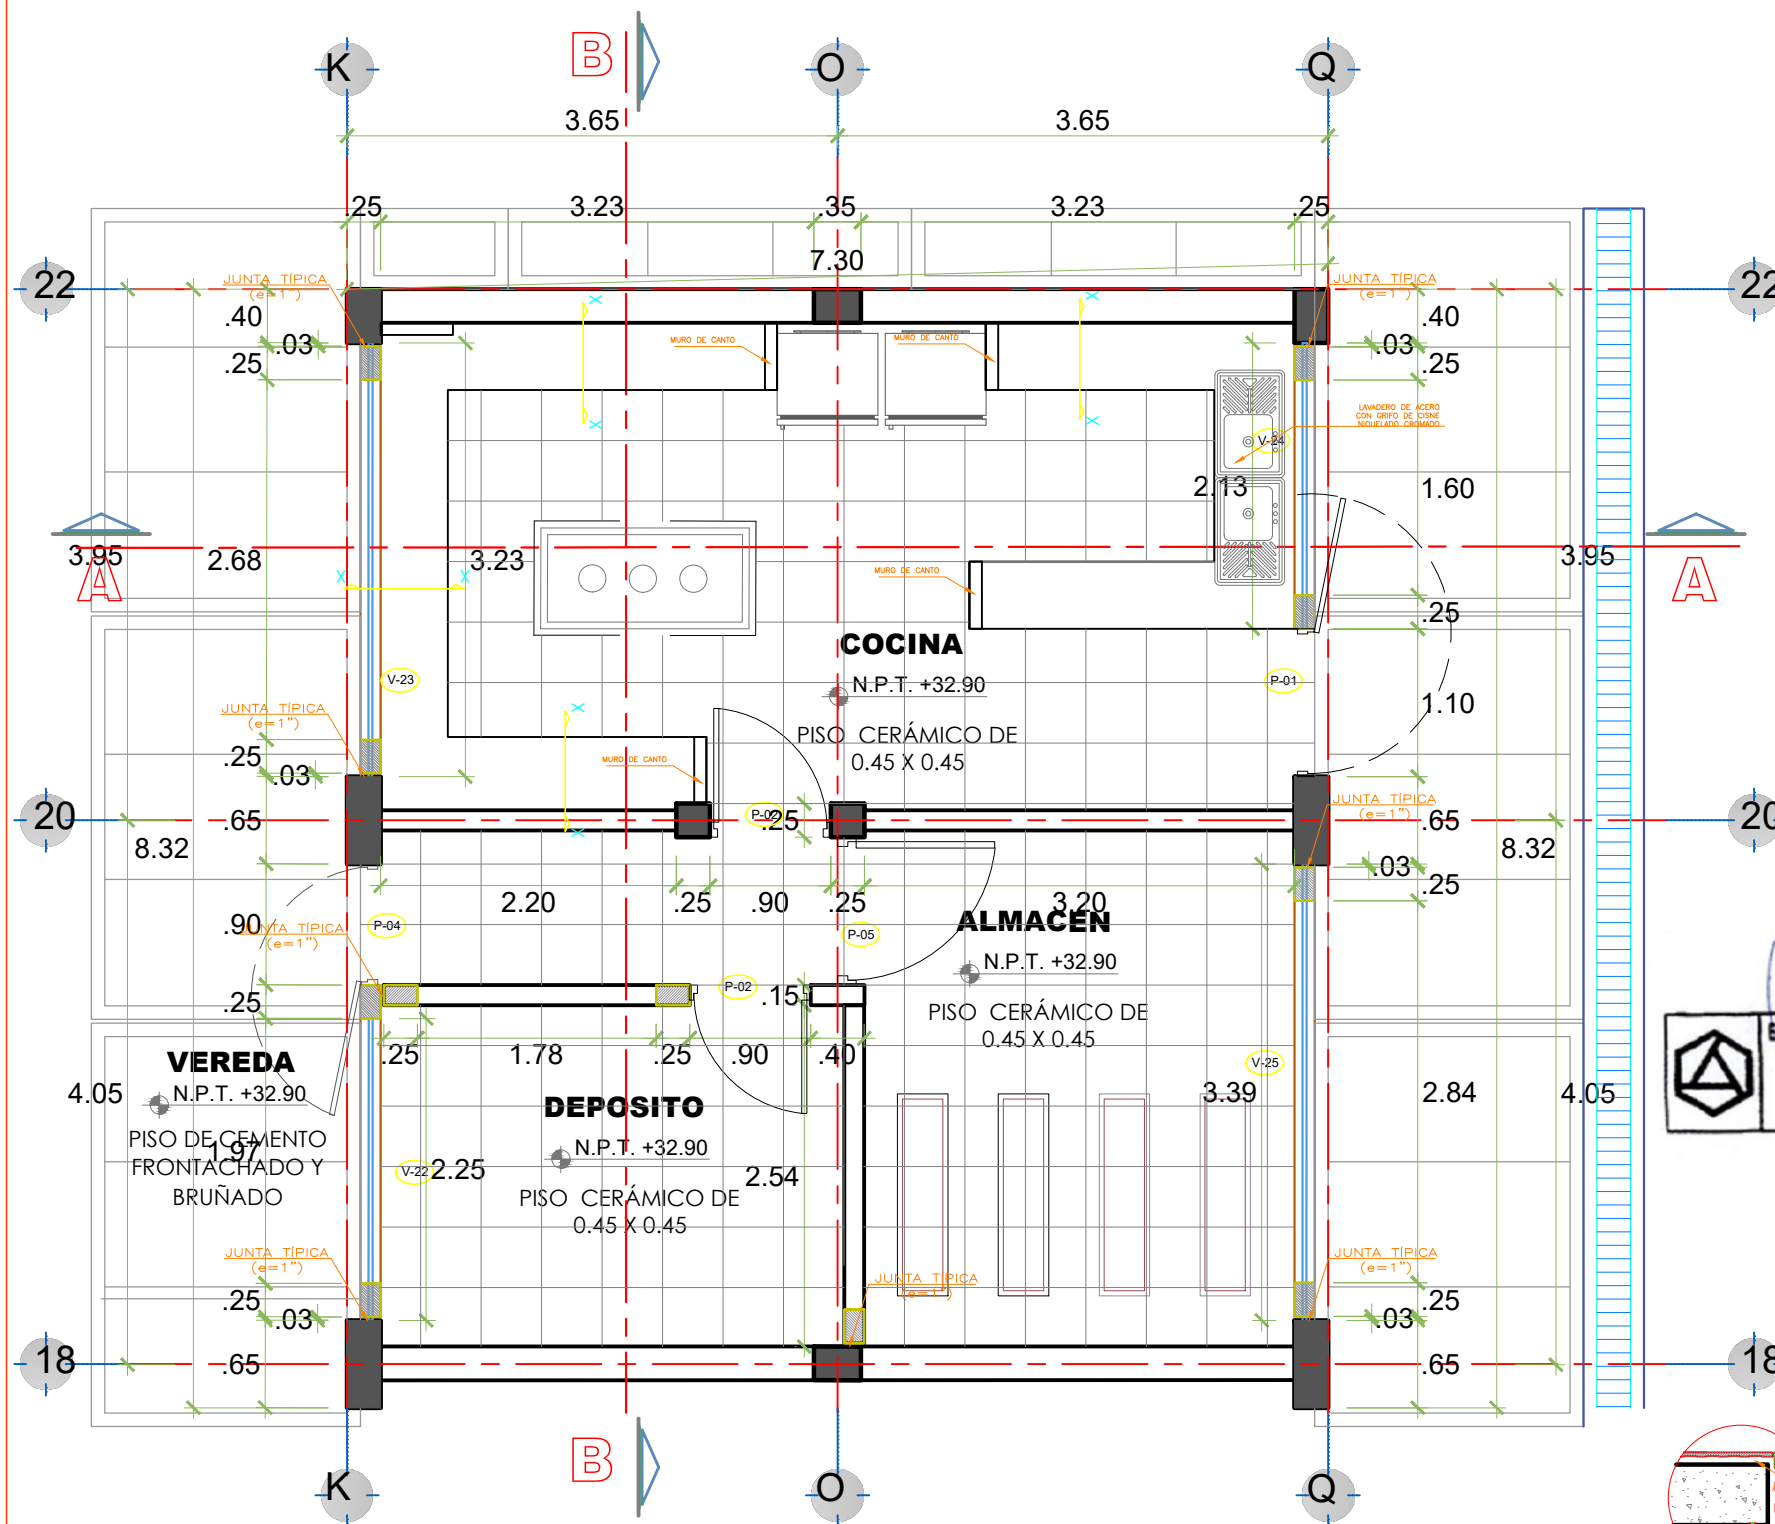

EDGAR DAVID ALVITES VILLEGAS
ARQUITECTO
C.A.P 12567

