



MUNICIPALIDAD  
PROVINCIAL DE PIURA

PROYECTO :

"REHABILITACION DEL  
SERVICIO EDUCATIVO  
DE LA INSTITUCION  
EDUCATIVA N° 15142  
DEL CENTRO POBLADO  
PEDREGAL CHICO DEL  
DISTRITO DE  
CATACAOS, PROVINCIA  
DE PIURA-PIURA

UBICACION:

Departamento:  
Piura  
Provincia:  
Piura  
Distrito:  
Piura  
Sector:

Centro Poblado  
Pedregal Chico

Arq. Edgar David  
Alvites Villegas

ESPECIALIDAD:

ARQUITECTURA

PLANO:

DESARROLLO DE  
COCINA

RESPONSABLE:

EDGAR DAVID ALVITES  
VILLEGAS  
CAP 12567

REVISADO:

APROBADO:

DIBUJO:  
CIVILL\_01@HOTMAIL.COM

ESCALA:  
1/50

FECHA:  
OCTUBRE 2019



OBSERVACIONES

FECHA

LAMINA:

ARQUITECTURA

DC-01

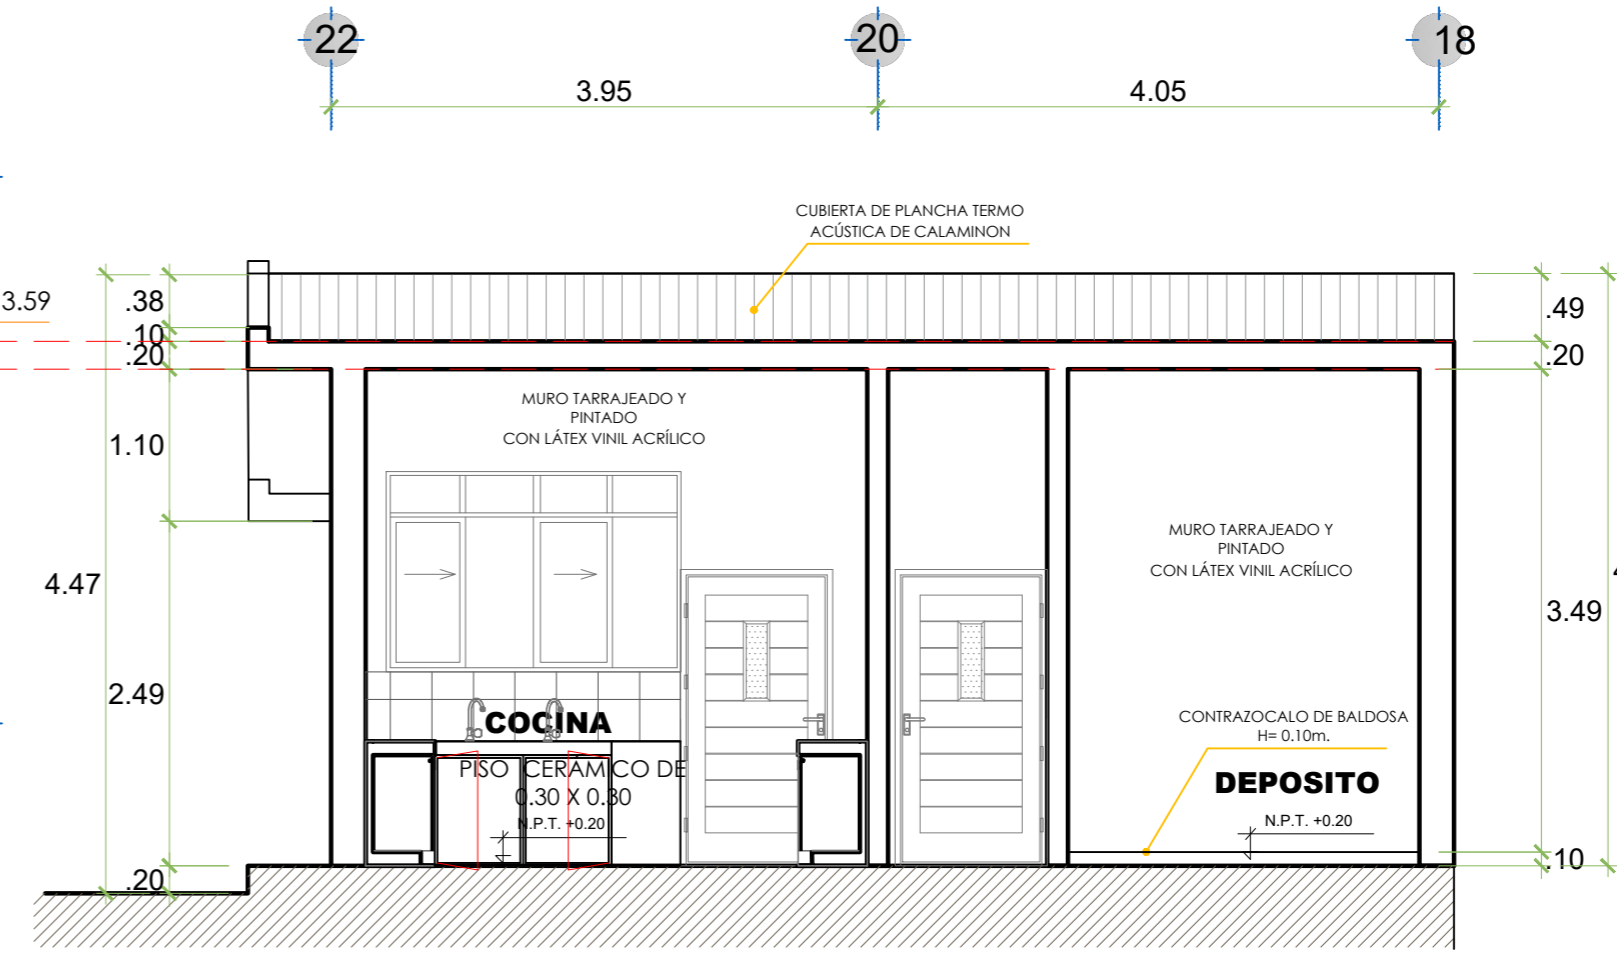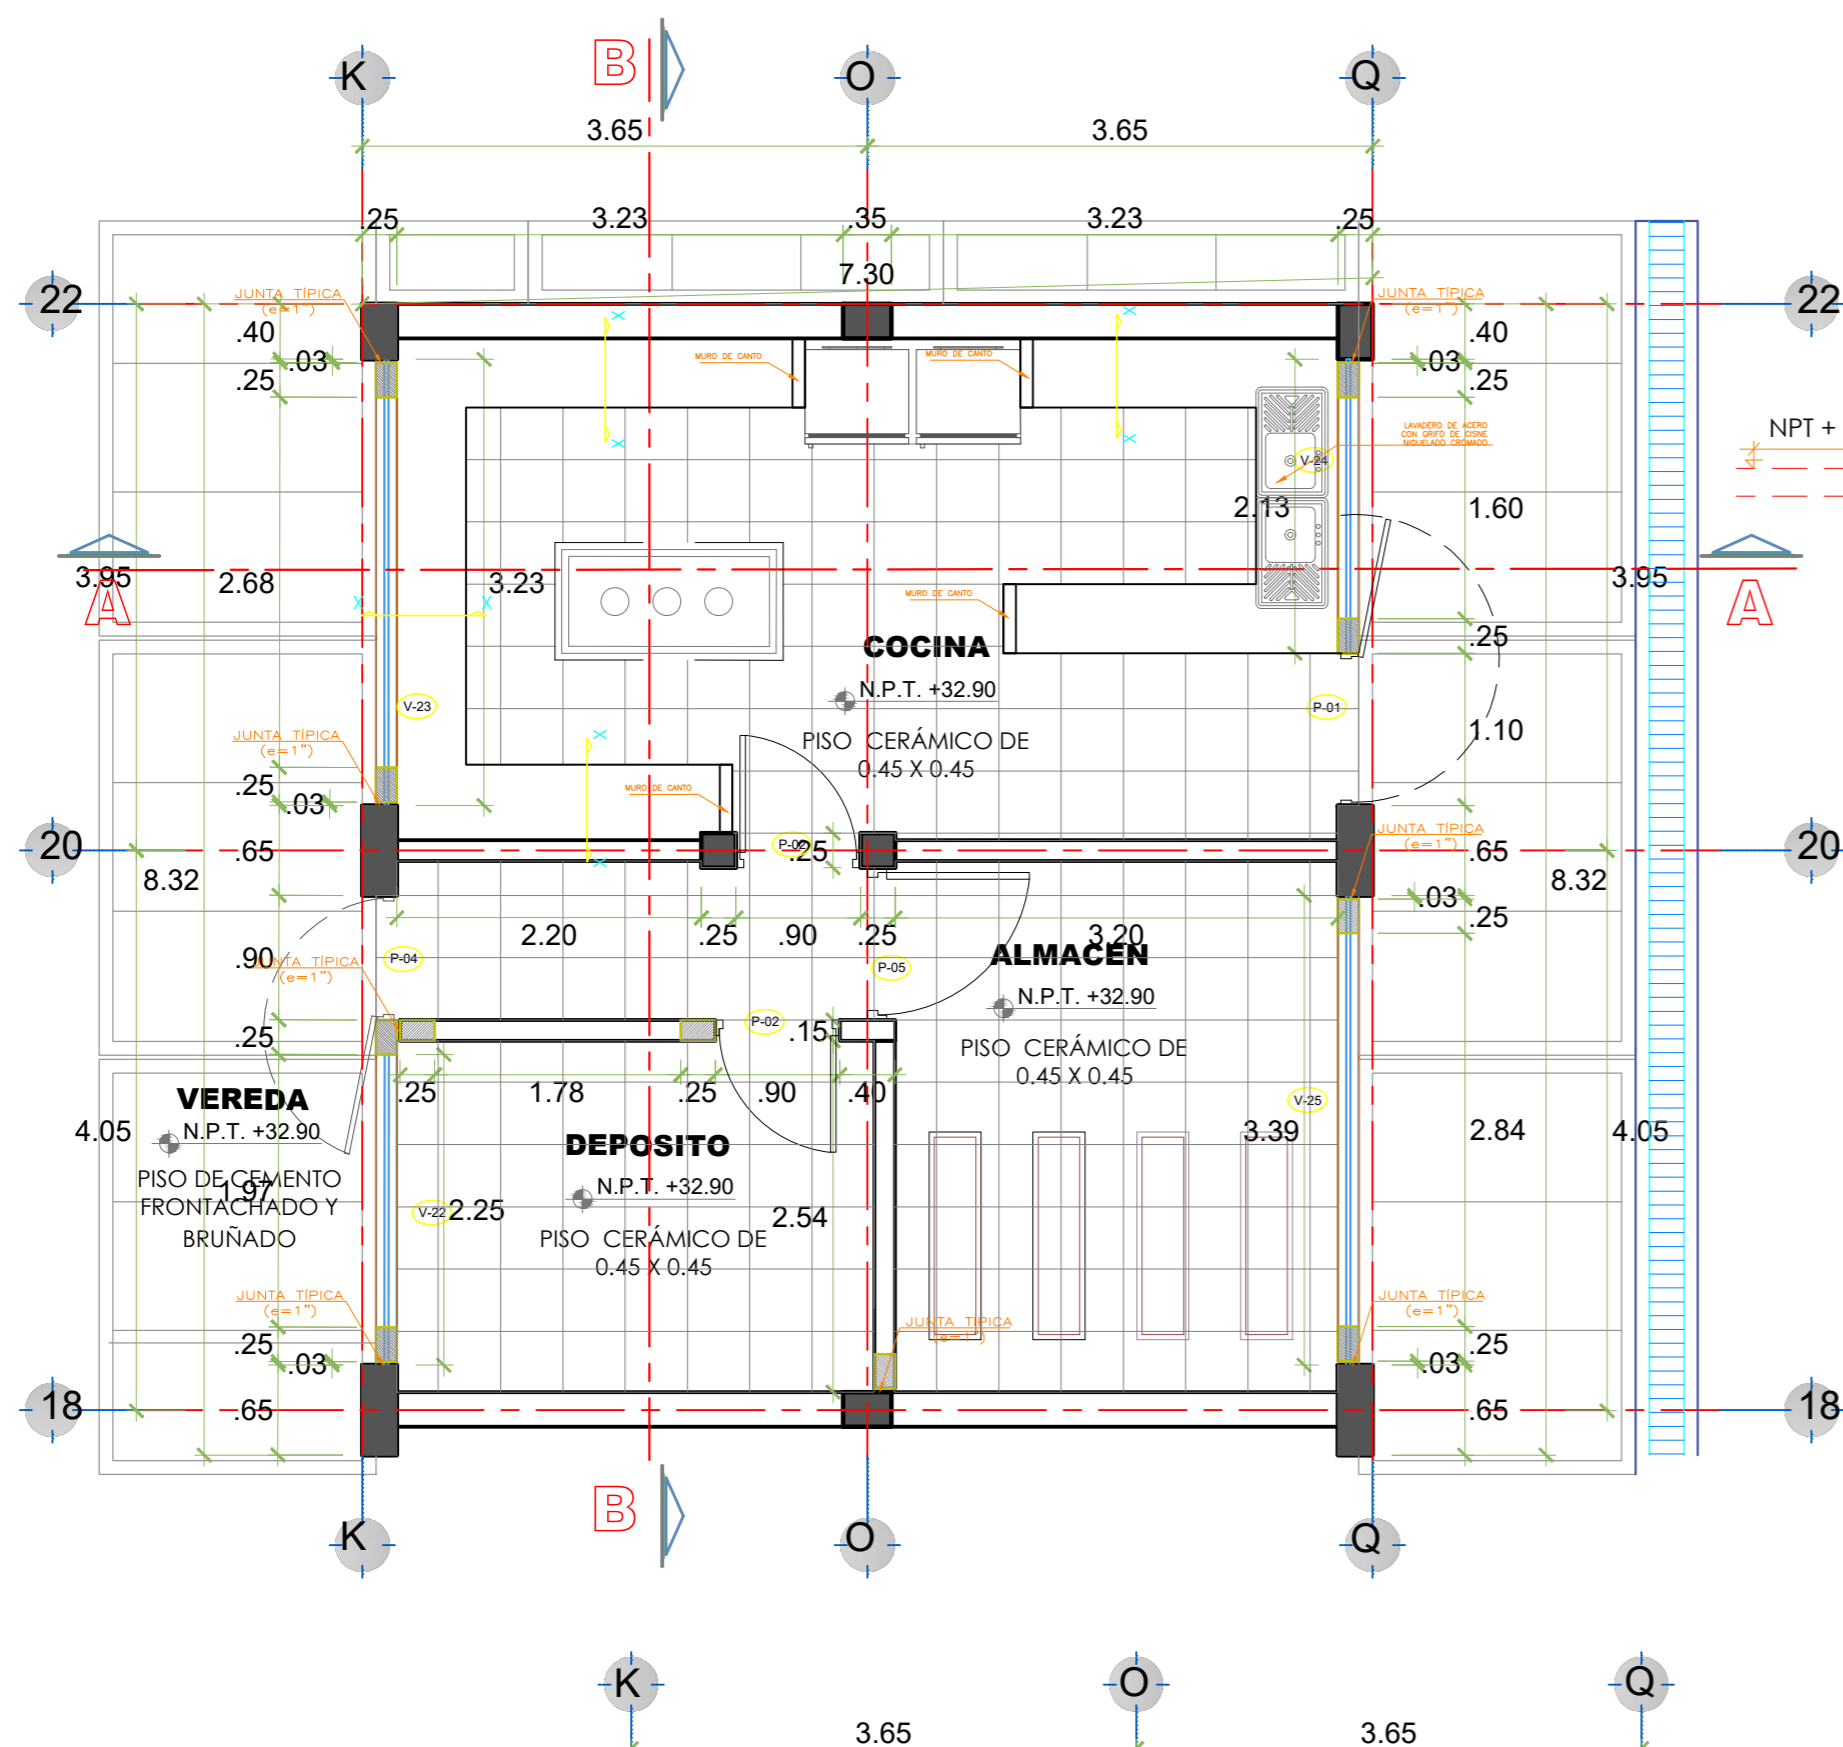


**SECCIÓN B-B**

ESC. 1/50




CUADRO DE VANOS				
PUERTAS				
TIPO	ANCHO	ALTURA	CANT.	OBSERVACIONES
P-01	1.10	2.10	04	PUERTA MADERA TORILLO CON DISEÑO QIRO BI - VER DETALLE
P-02	0.90	2.10	02	PUERTA MADERA TORILLO CON DISEÑO QIRO BI - VER DETALLE
P-04	0.90	2.10	01	PUERTA MADERA TORILLO CON DISEÑO QIRO BI - VER DETALLE
P-05	1.10	2.10	01	PUERTA MADERA TORILLO CON DISEÑO QIRO BI - VER DETALLE

CUADRO DE VANOS					
VENTANAS					
TIPO	ANCHO	ALTURA	ALFEIZER	CANT.	OBSERVACIONES
V-21	2.17	1.45	1.40	01	VENTANA DE VIDRIO (6 mm) ENMARCADA EN MADERA TORILLO / barnizado
V-22	2.25	1.45	1.40	03	VENTANA DE VIDRIO (6 mm) ENMARCADA EN MADERA TORILLO / barnizado
V-23	3.23	1.45	1.40	02	VENTANA DE VIDRIO (6 mm) ENMARCADA EN MADERA TORILLO / barnizado
V-24	2.13	1.45	4.80	01	VENTANA DE VIDRIO (6 mm) ENMARCADA EN MADERA TORILLO / barnizado
V-25	3.39	1.45	2.10	02	VENTANA DE VIDRIO (6 mm) ENMARCADA EN MADERA TORILLO / barnizado
V-12	3.27	1.45	2.10	02	VENTANA DE VIDRIO (6 mm) ENMARCADA EN MADERA TORILLO / barnizado

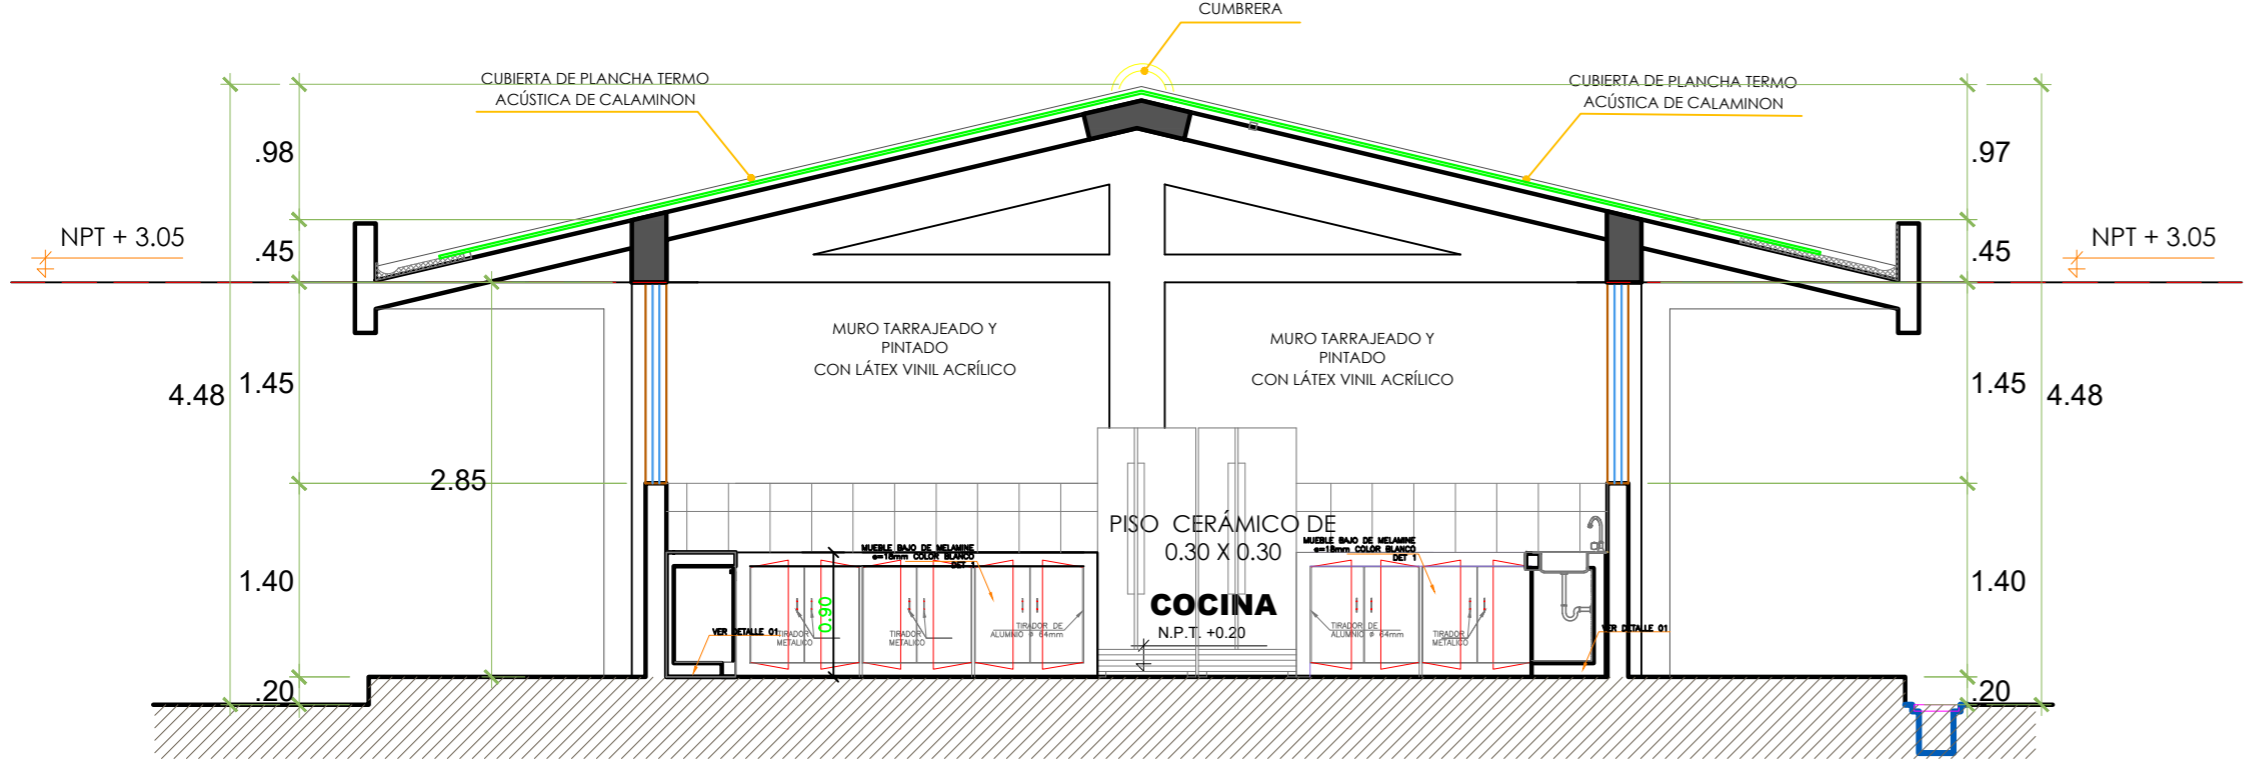


**SECCIÓN A-A**

ESC. 1/50

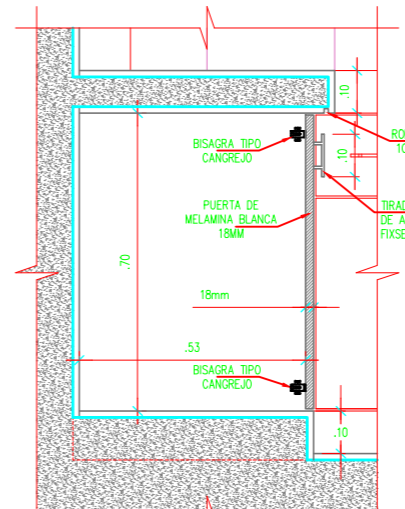

DETALLE-1  
MUEBLE BAJO  
ESCALA: 1/10

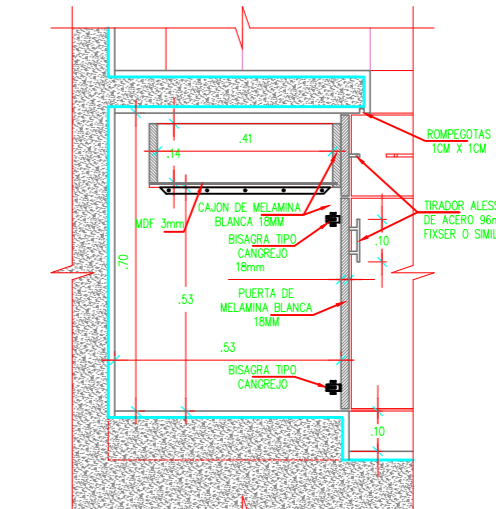

DETALLE-1  
MUEBLE BAJO  
ESCALA: 1/10