



MUNICIPALIDAD
PROVINCIAL DE PIURA

PROYECTO :

“REHABILITACION DEL
SERVICIO EDUCATIVO
DE LA INSTITUCION
EDUCATIVA N° 15142
DEL CENTRO POBLADO
PEDREGAL CHICO DEL
DISTRITO DE
CATACAO, PROVINCIA
DE PIURA-PIURA

UBICACION:

Departamento: Piura
Provincia: Piura
Distrito: Piura
Sector: Centro Poblado
Pedregal Chico

CONSULTOR:

Arq. Edgar David
Alvites Villegas

ESPECIALIDAD:

ARQUITECTURA

PLANO:

DESARROLLO
DE ESCALERA

RESPONSABLE:

EDGAR DAVID ALVITES
VILLEGAS
CAP 12567

REVISADO:

APROBADO:

DIBUJO:

CINWILL_01@HOTMAIL.COM

ESCALA:

1/50

FECHA:

OCTUBRE 2019





OBSERVACIONES

FECHA

LAMINA:


ARQUITECTURA

ESC-01

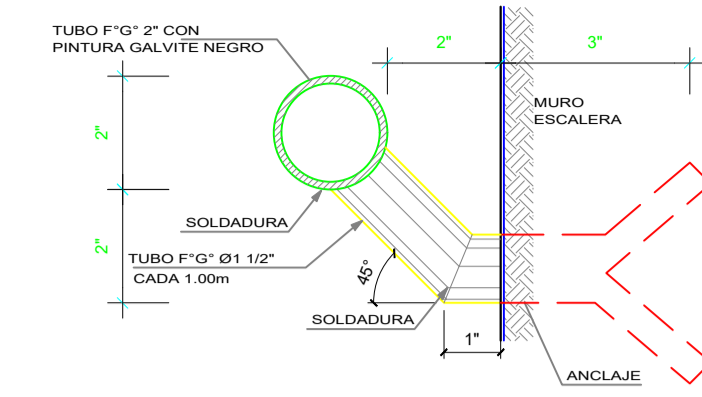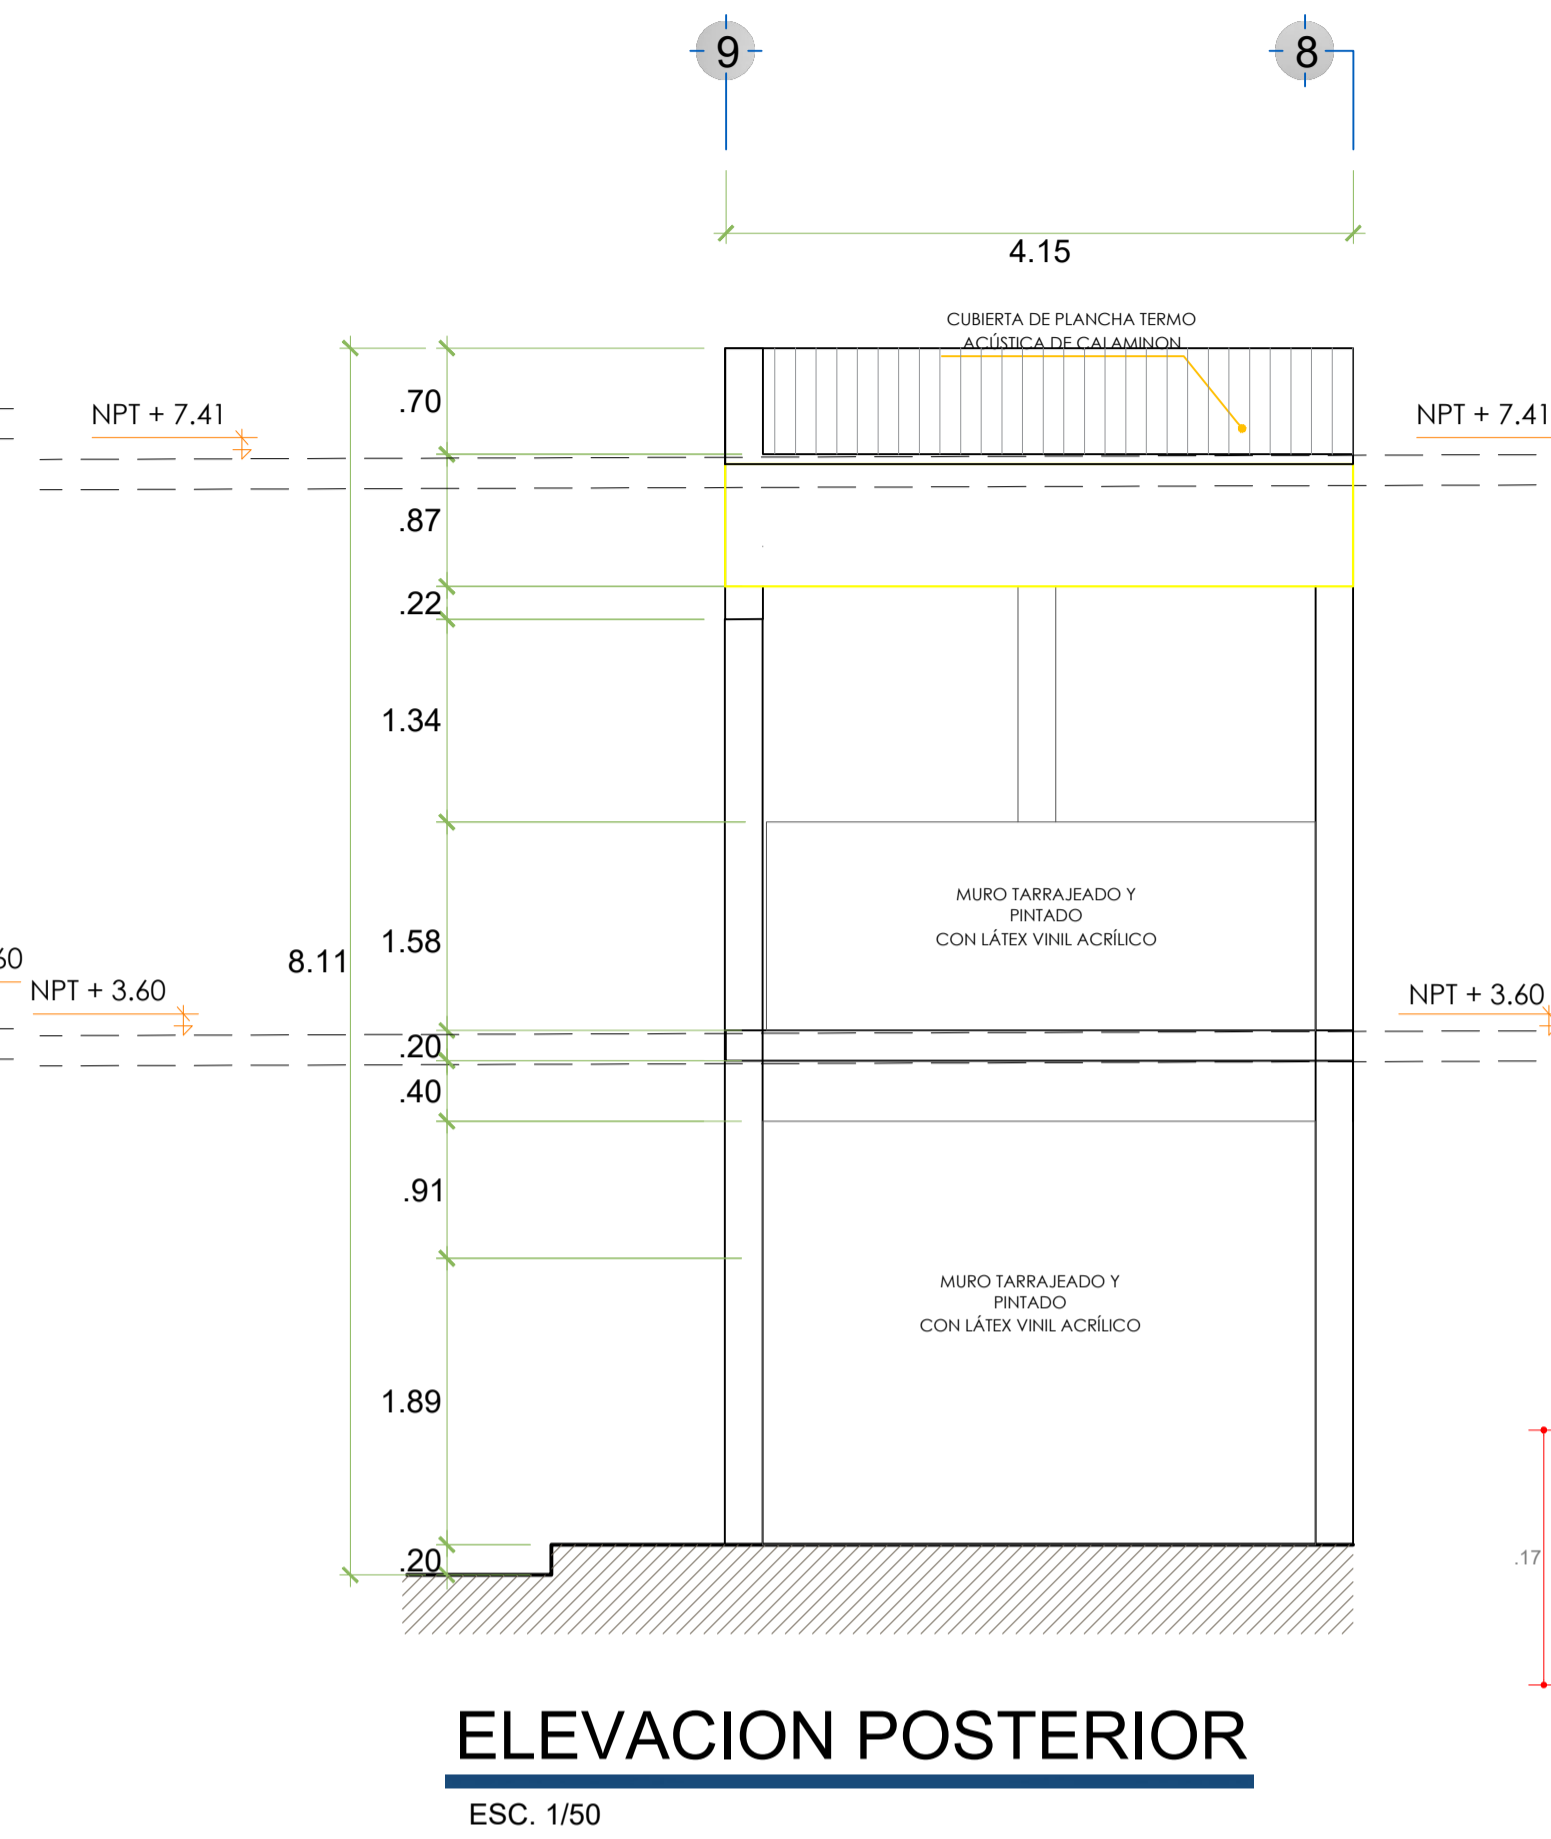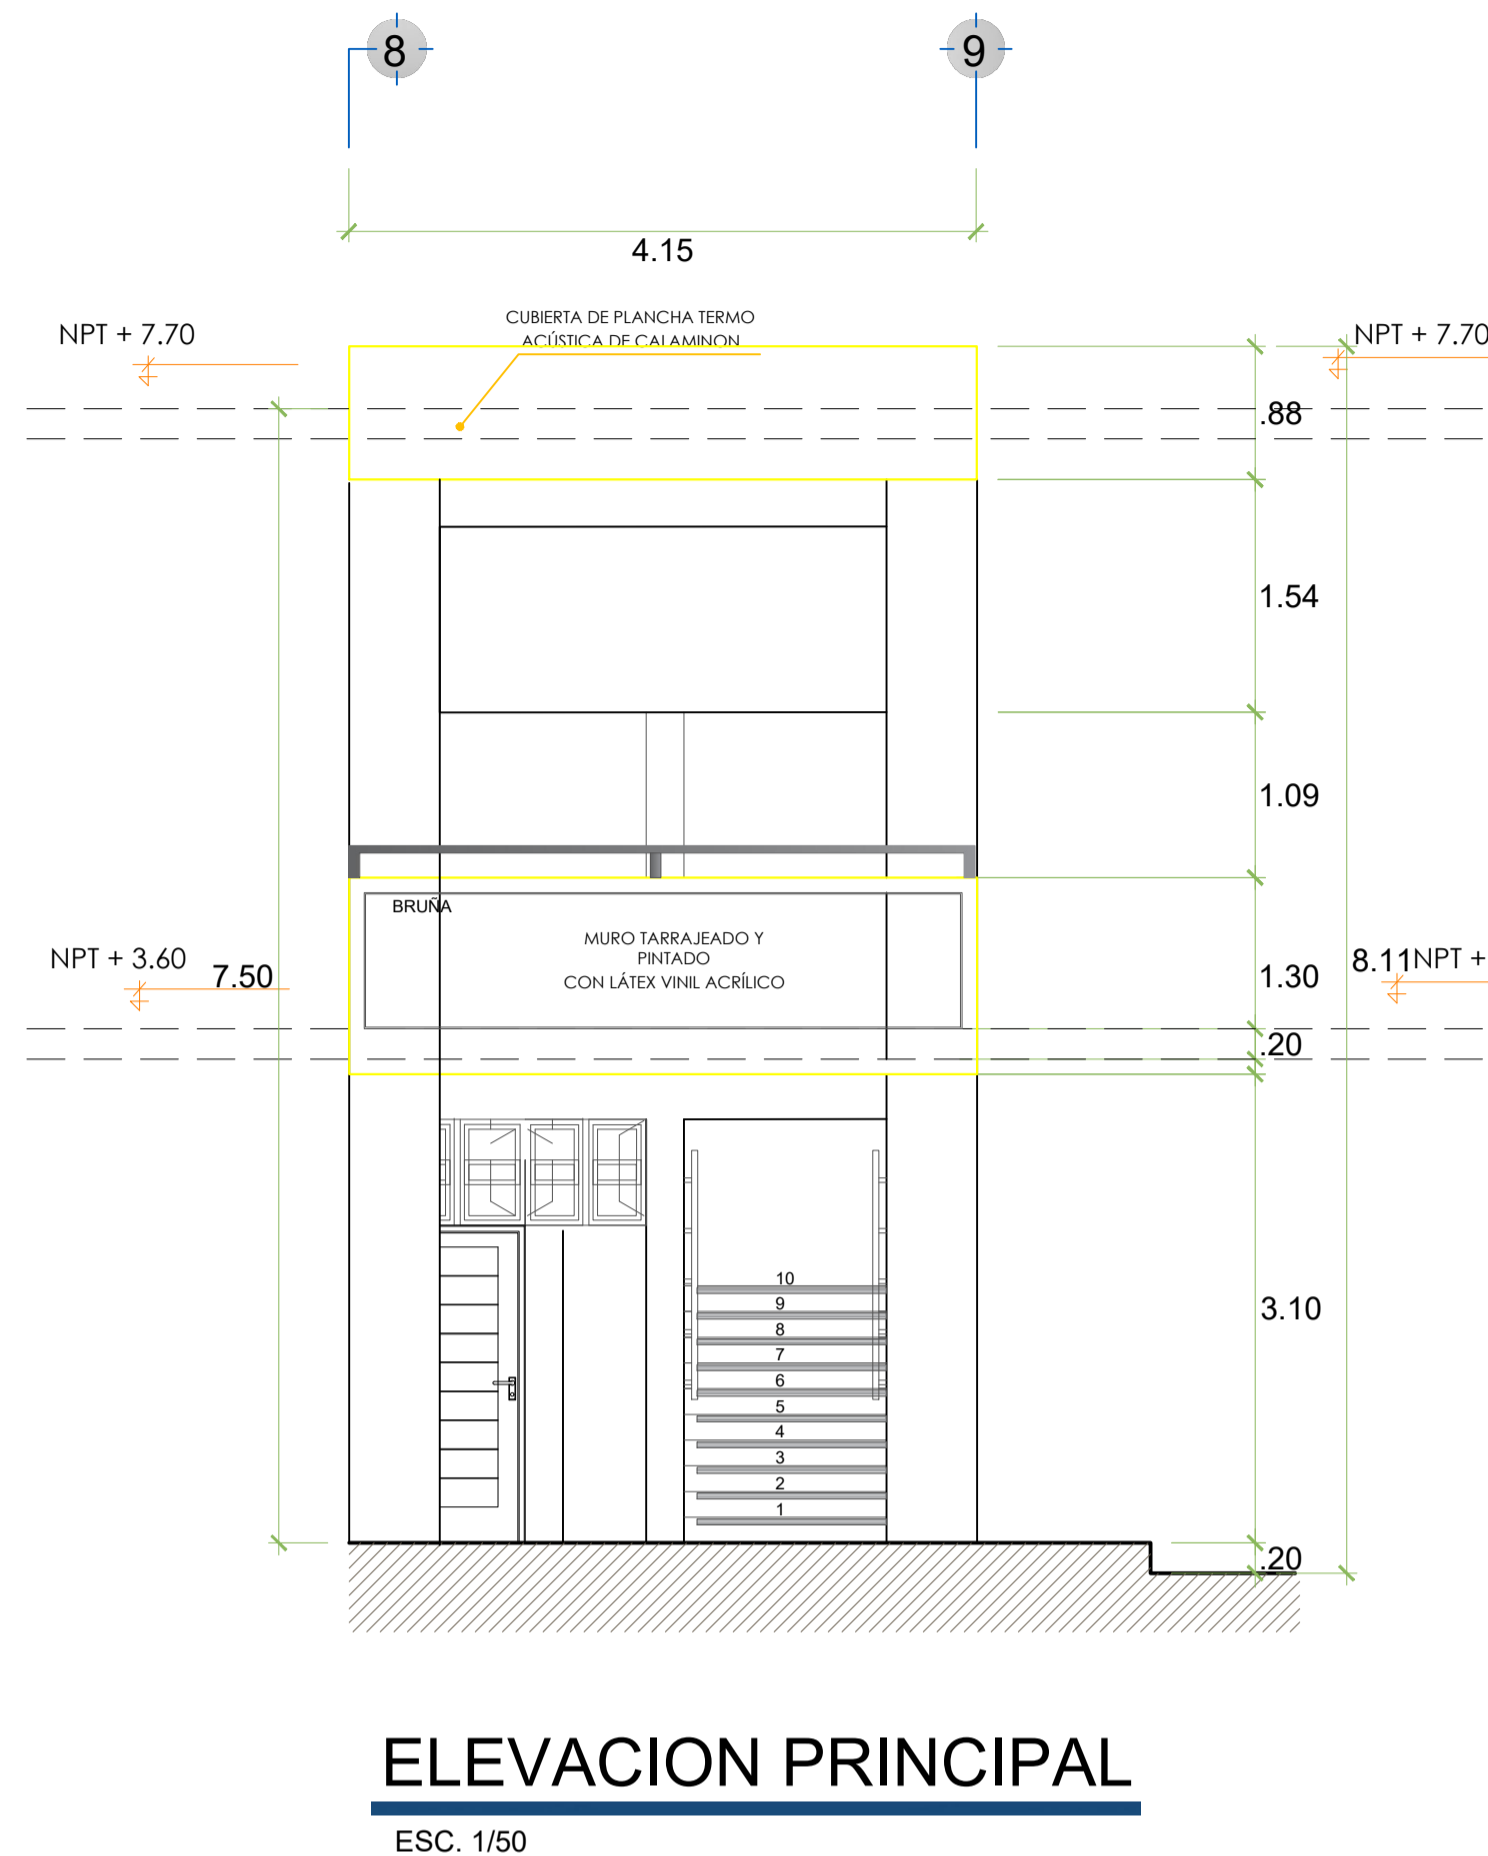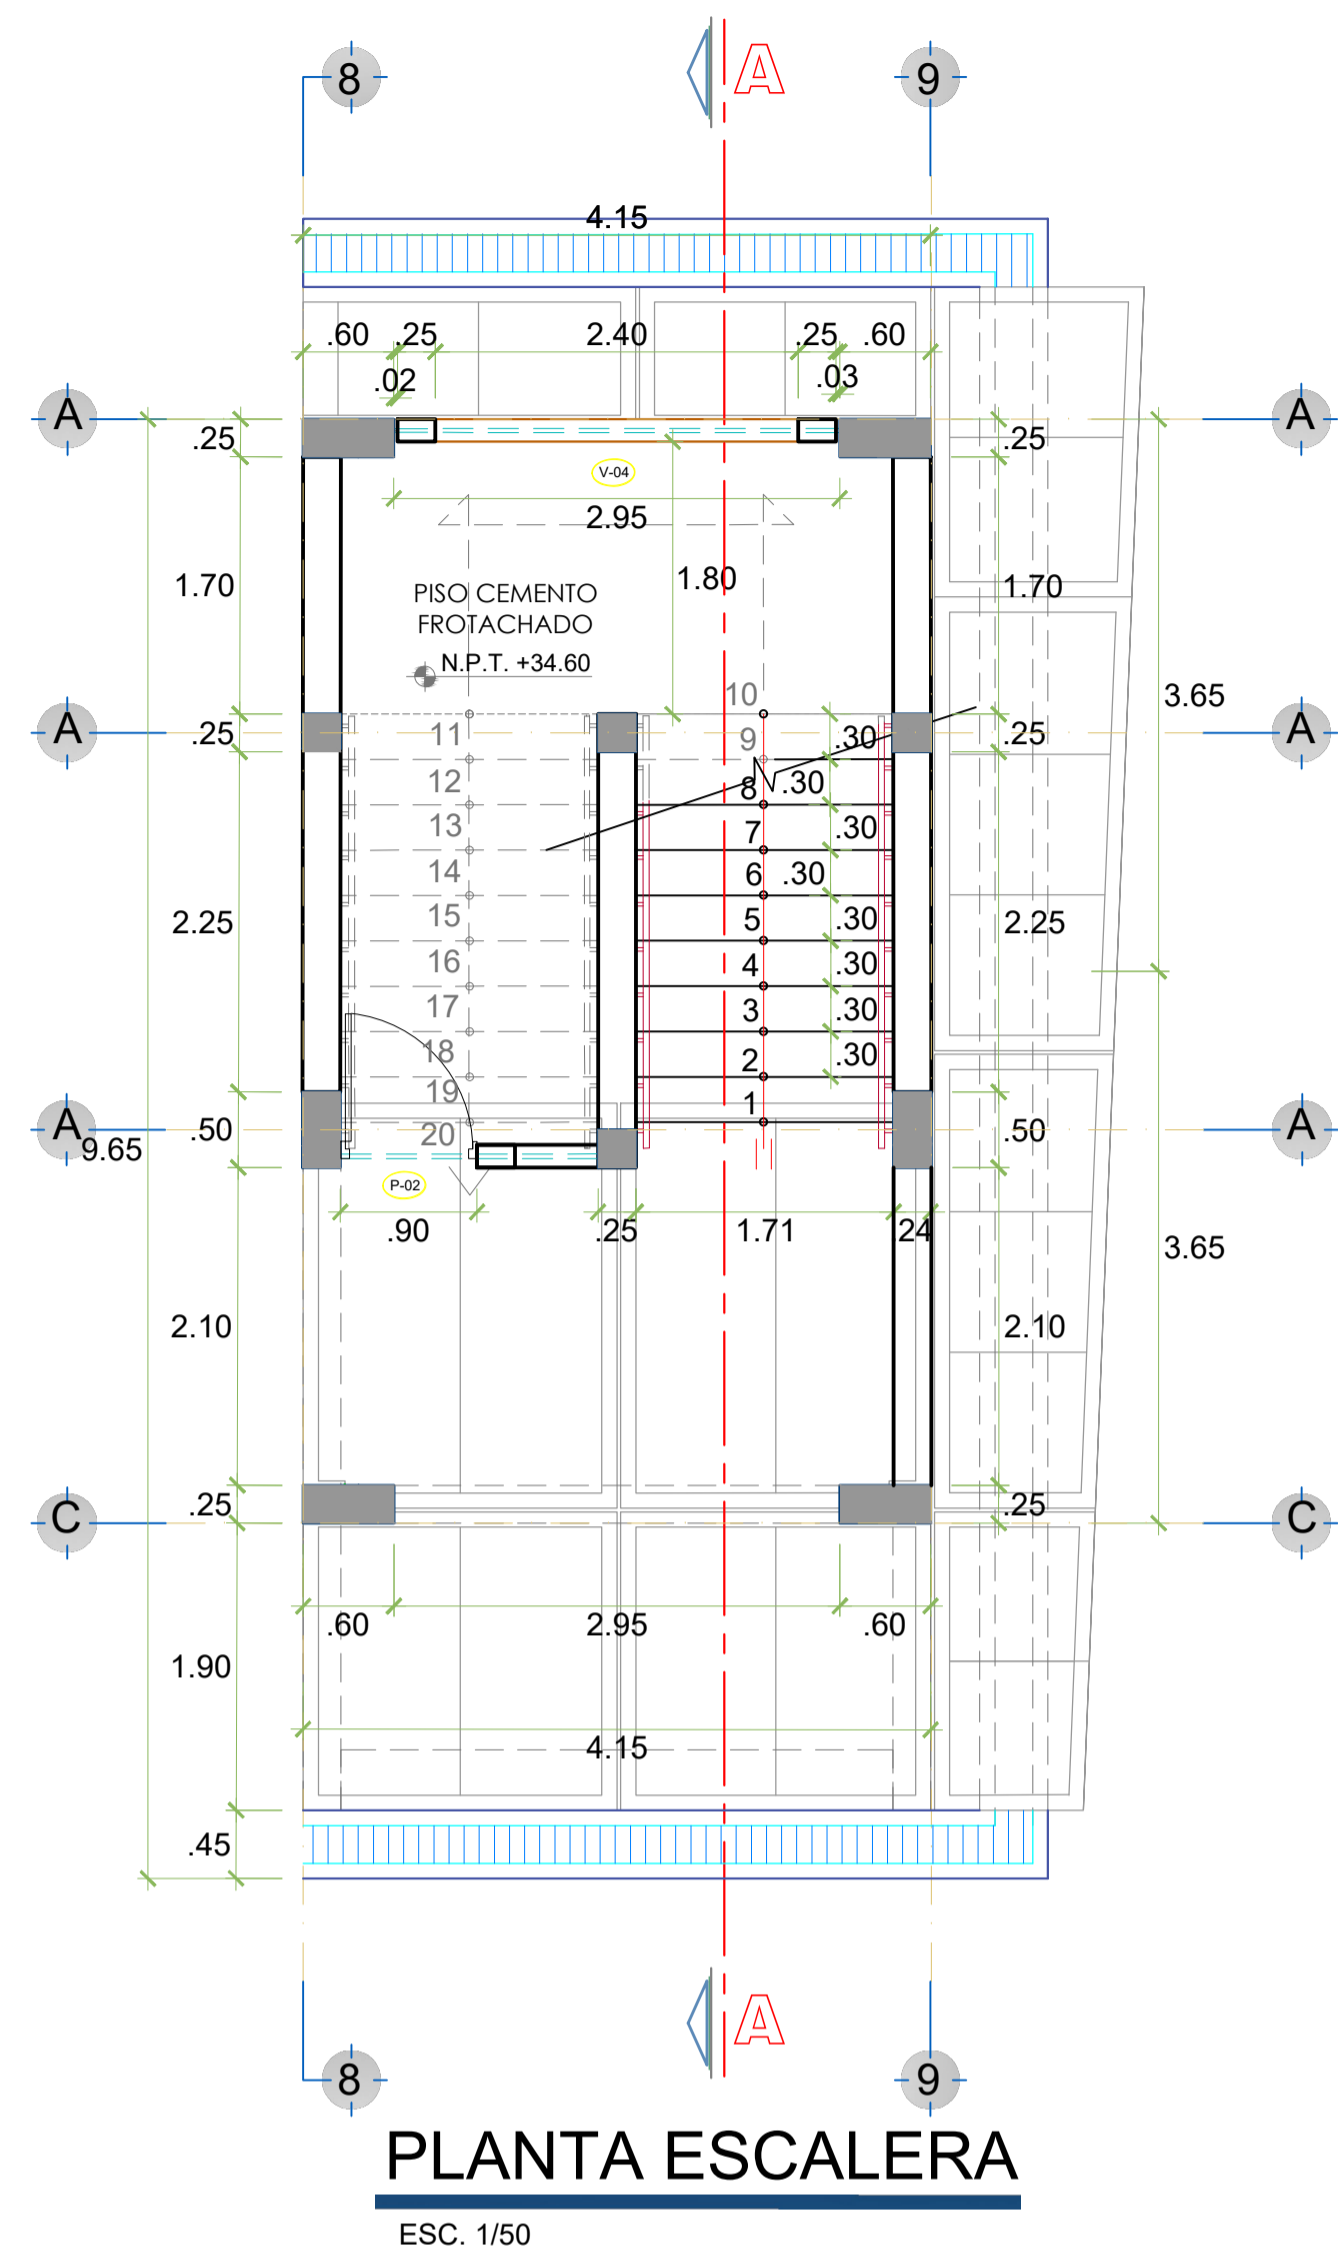

DETALLE DE PASAMANO

ESC. 1/7.5

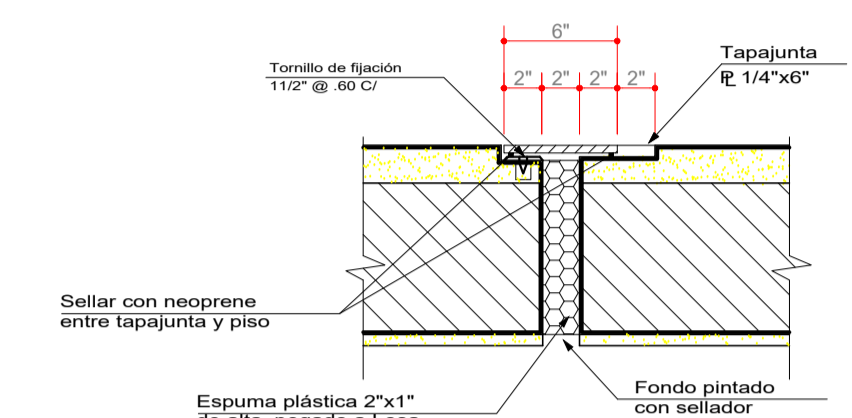

DETALLE DE JUNTA

ESC. 1/50

