



MUNICIPALIDAD
PROVINCIAL DE PIURA

PROYECTO :
"REHABILITACION DEL
SERVICIO EDUCATIVO
DE LA INSTITUCION
EDUCATIVA N° 15142
DEL CENTRO POBLADO
PEDREGAL CHICO DEL
DISTRITO DE
CATACAOS, PROVINCIA
DE PIURA-PIURA

UBICACION:
Departamento:
Piura
Provincia:
Piura
Distrito:
Piura
Sector:
Centro Poblado
Pedregal Chico

CONSULTOR:

ESPECIALIDAD:
ARQUITECTURA

PLANO:
DESARROLLO
ARQUITECTURA MODULO 5
COBERTURA Y PISOS

RESPONSABLE:
EDGAR DAVID ALVITES
VILLEGAS
CAP 12567

REVISADO:

APROBADO:




DIBUJO:

ESCALA:
1/50

FECHA:
NOVIEMBRE 2019

OBSERVACIONES	FECHA

LAMINA:
M-05
DA-03

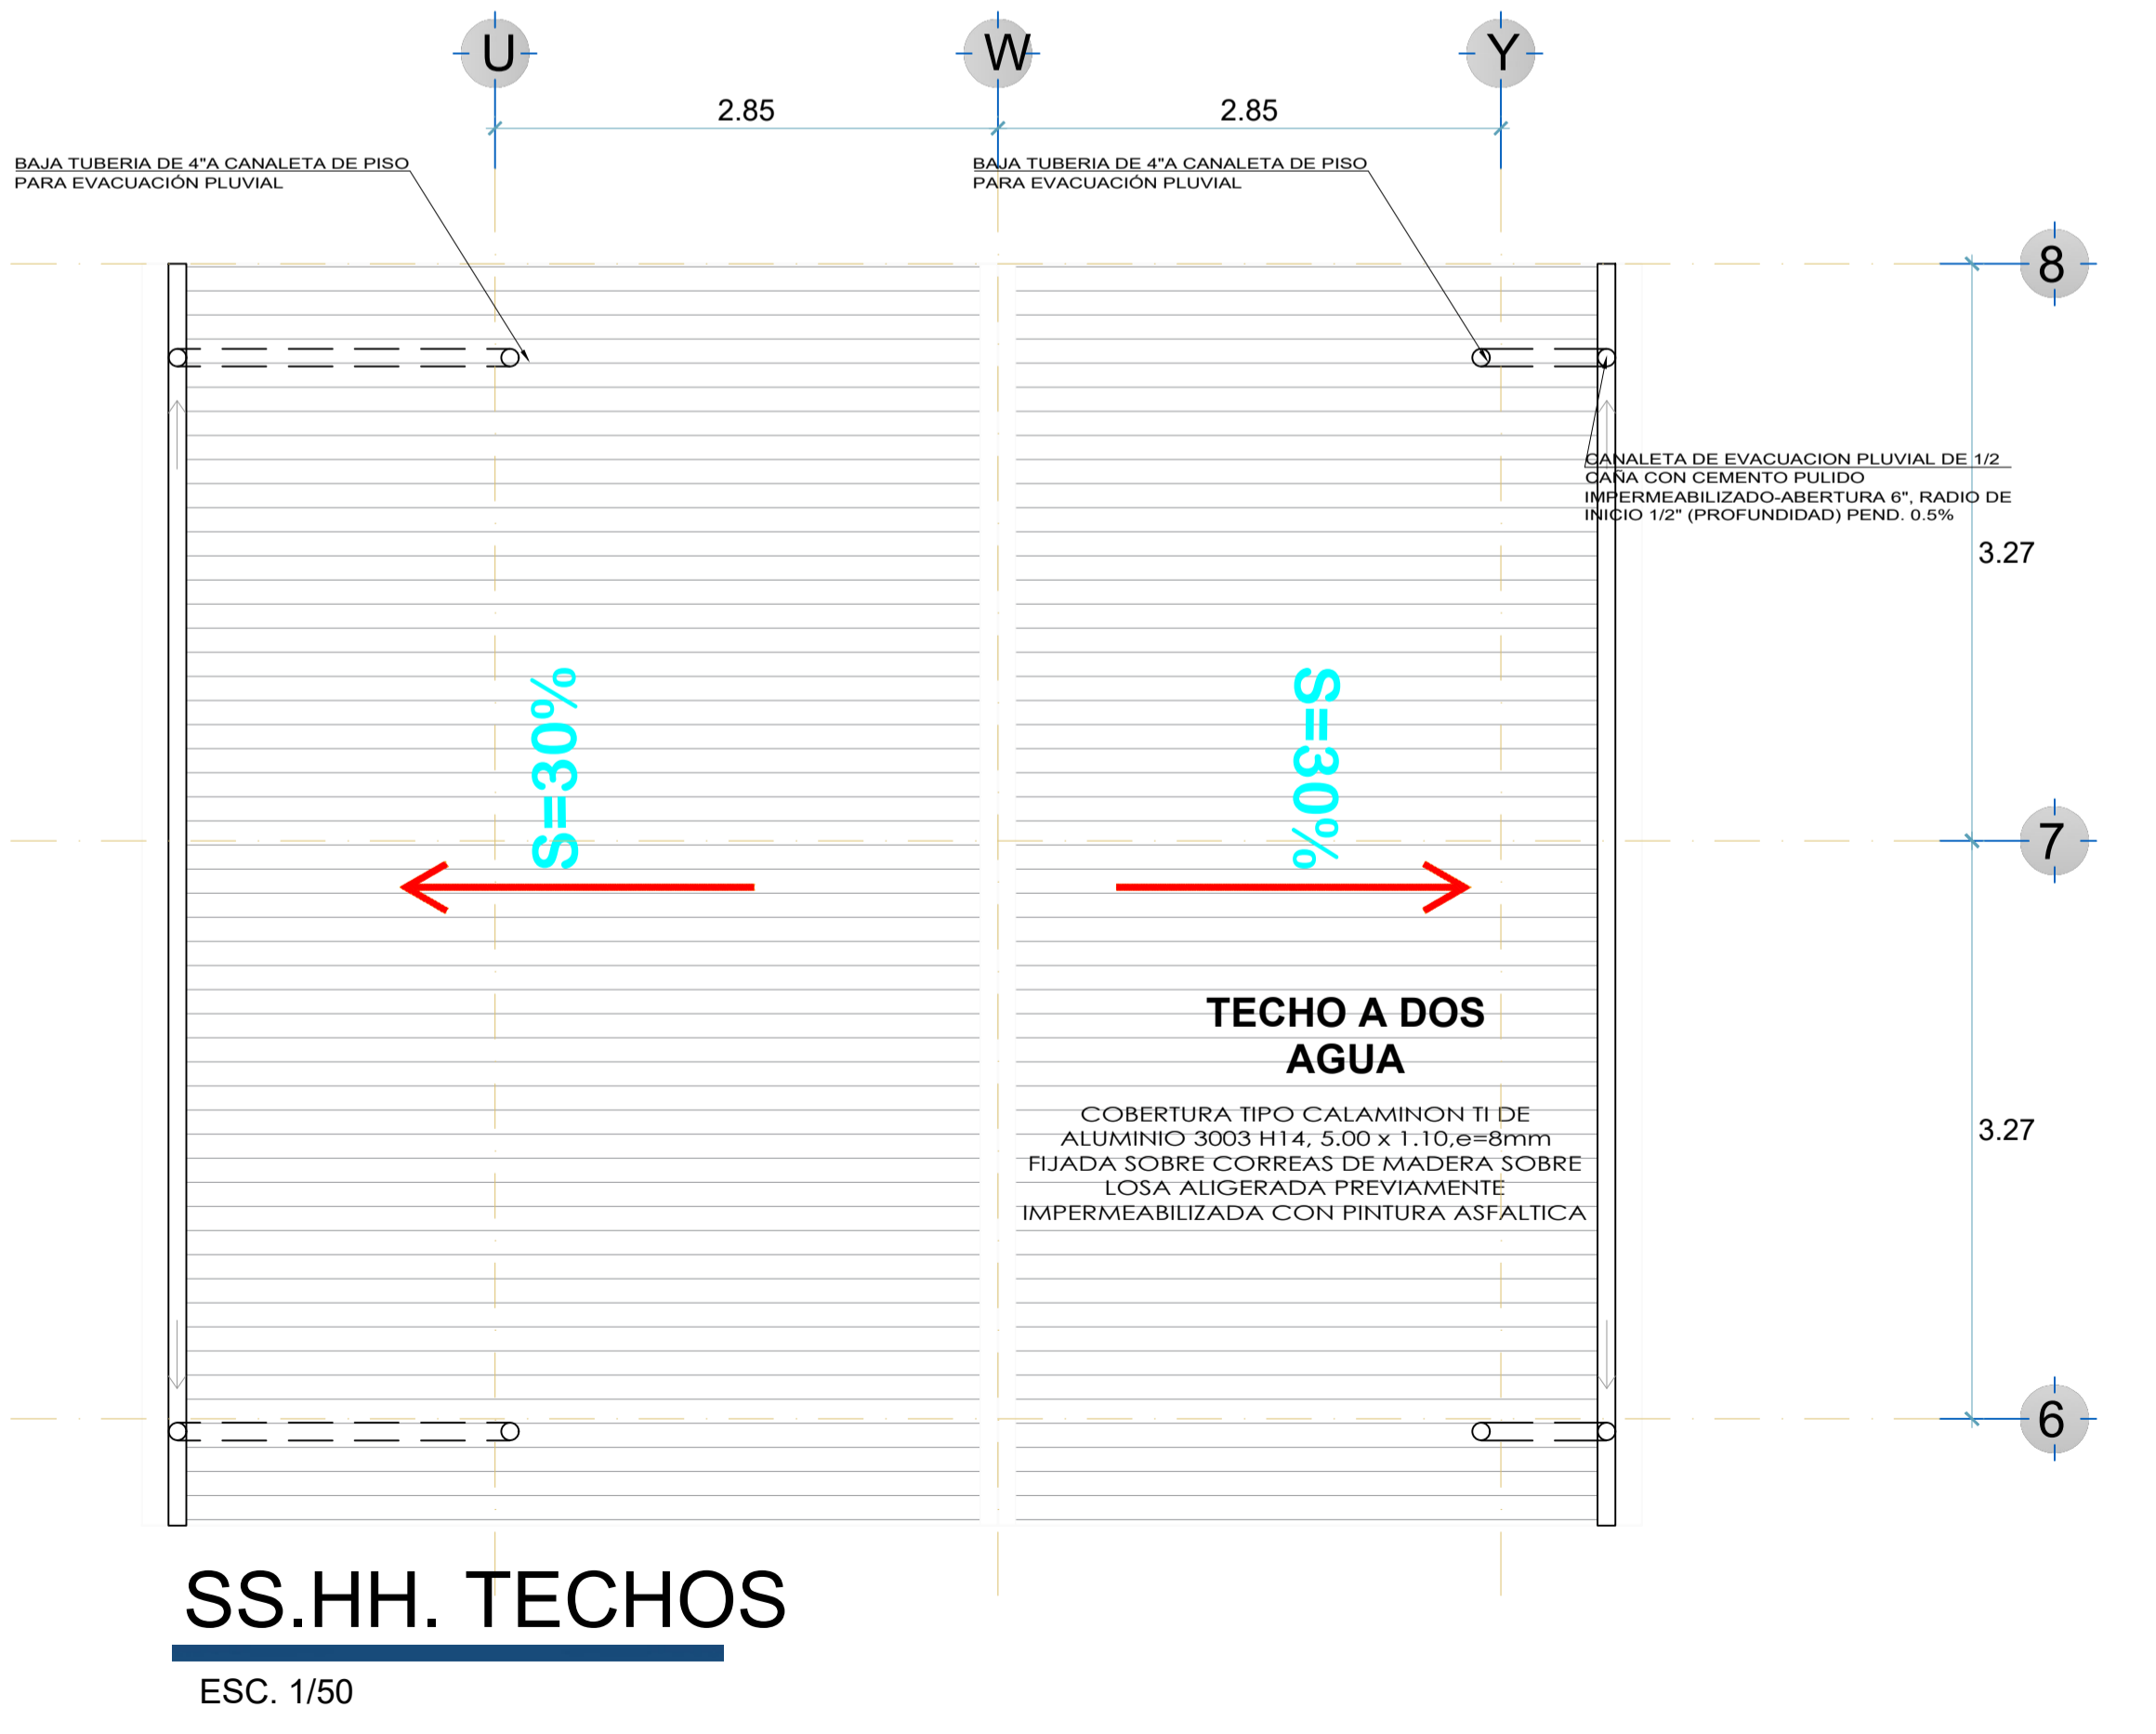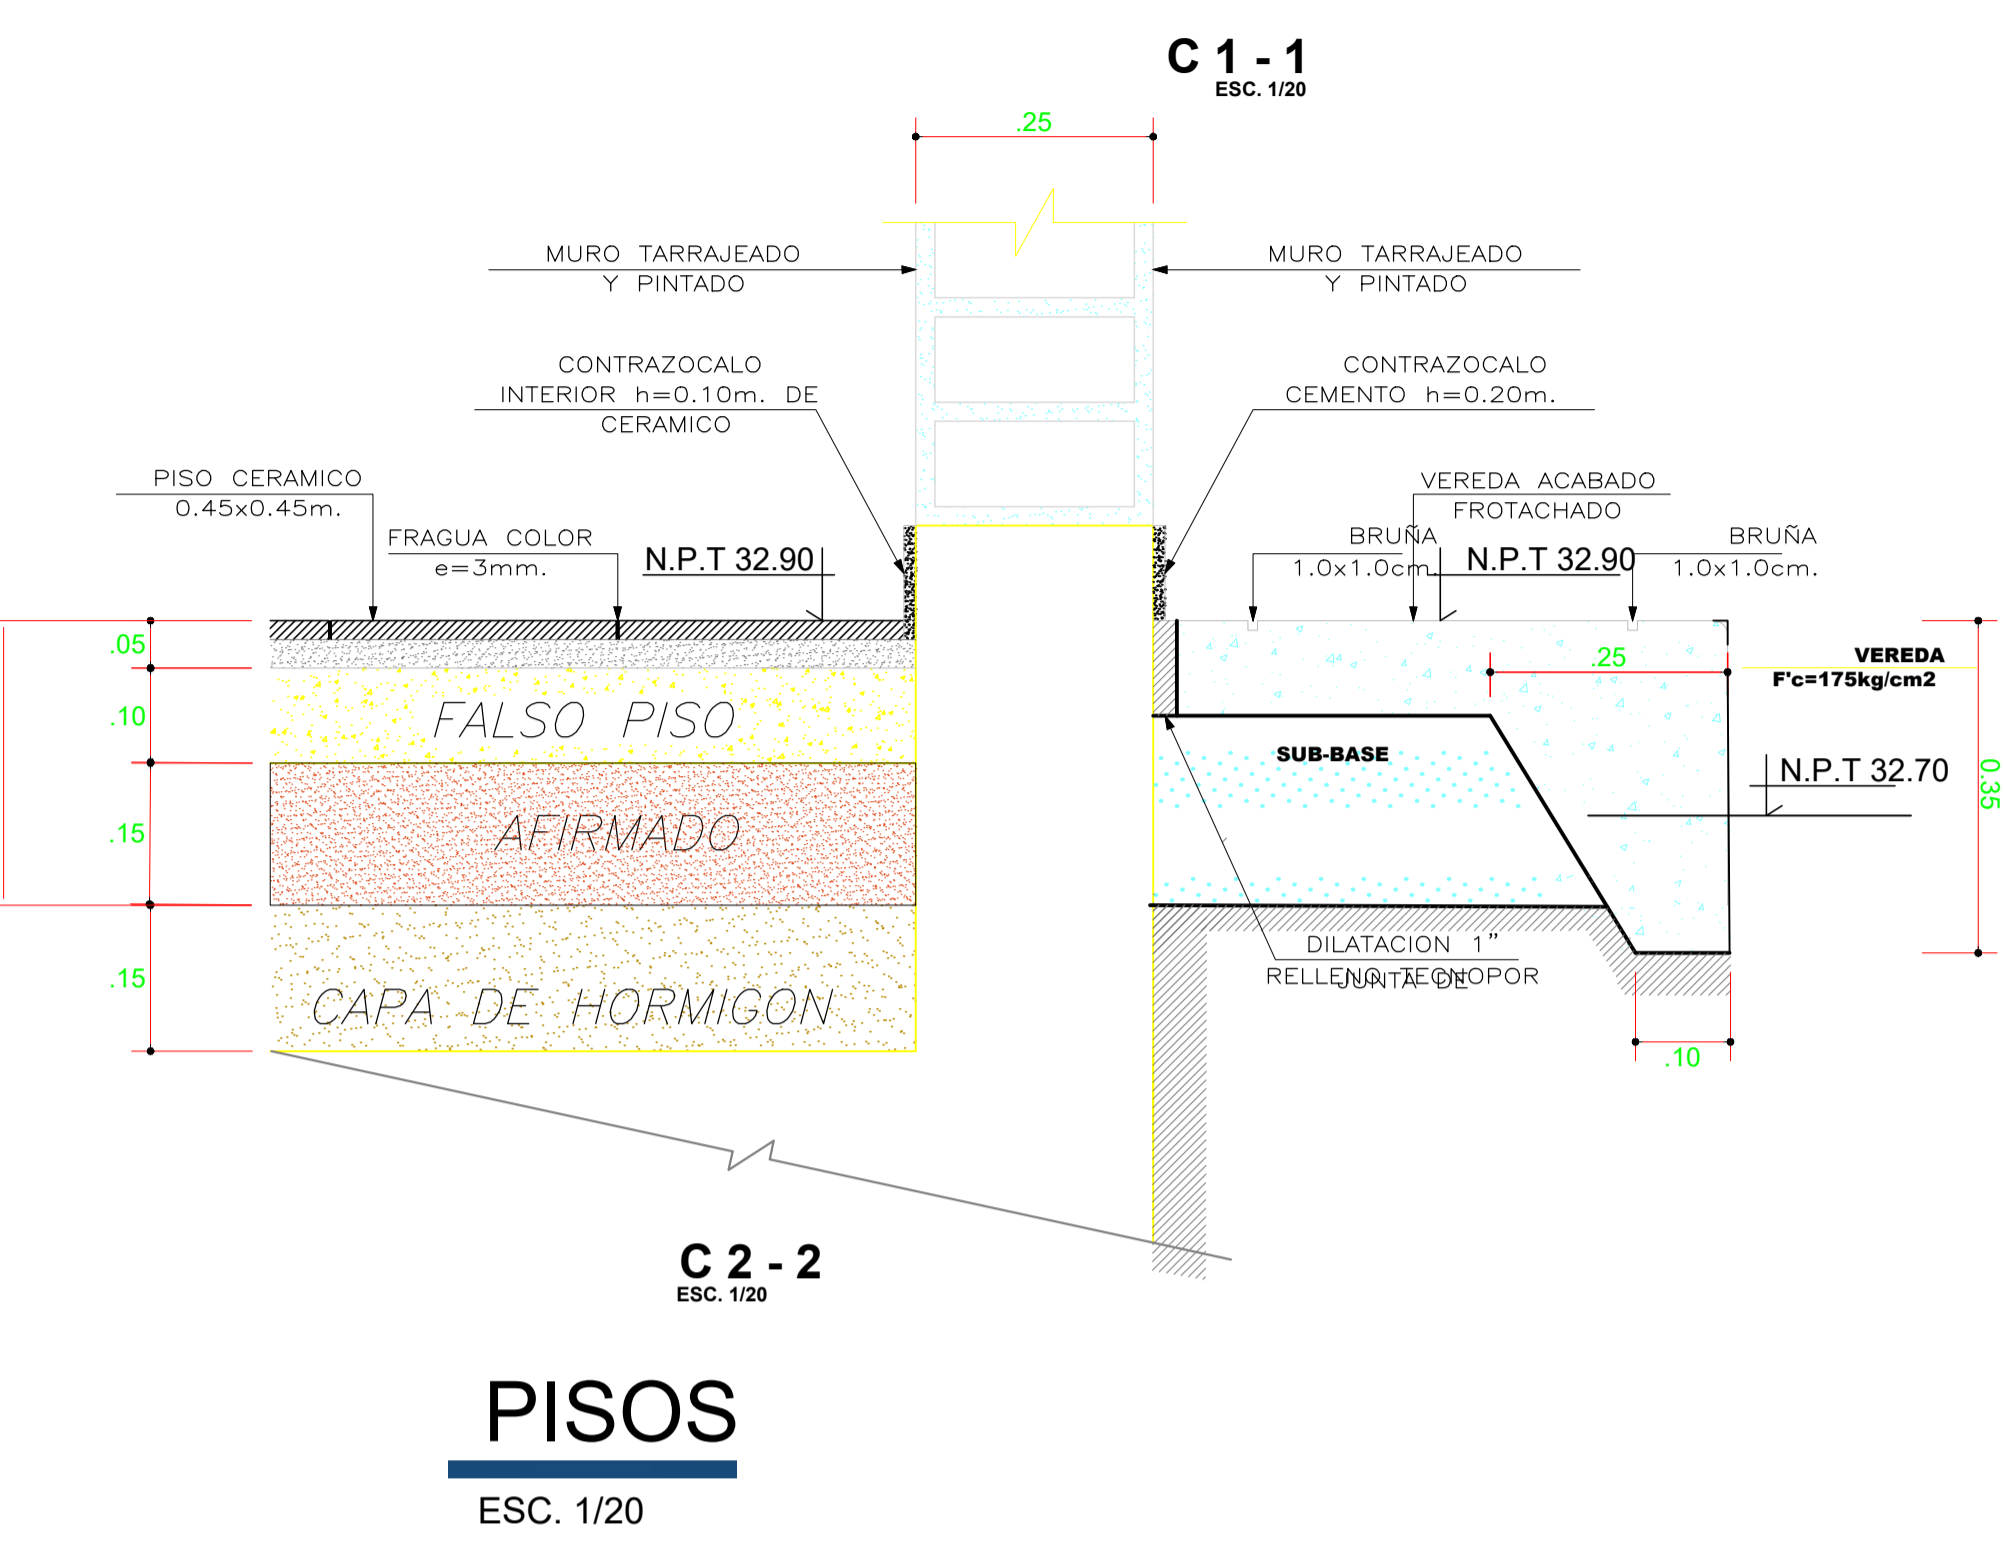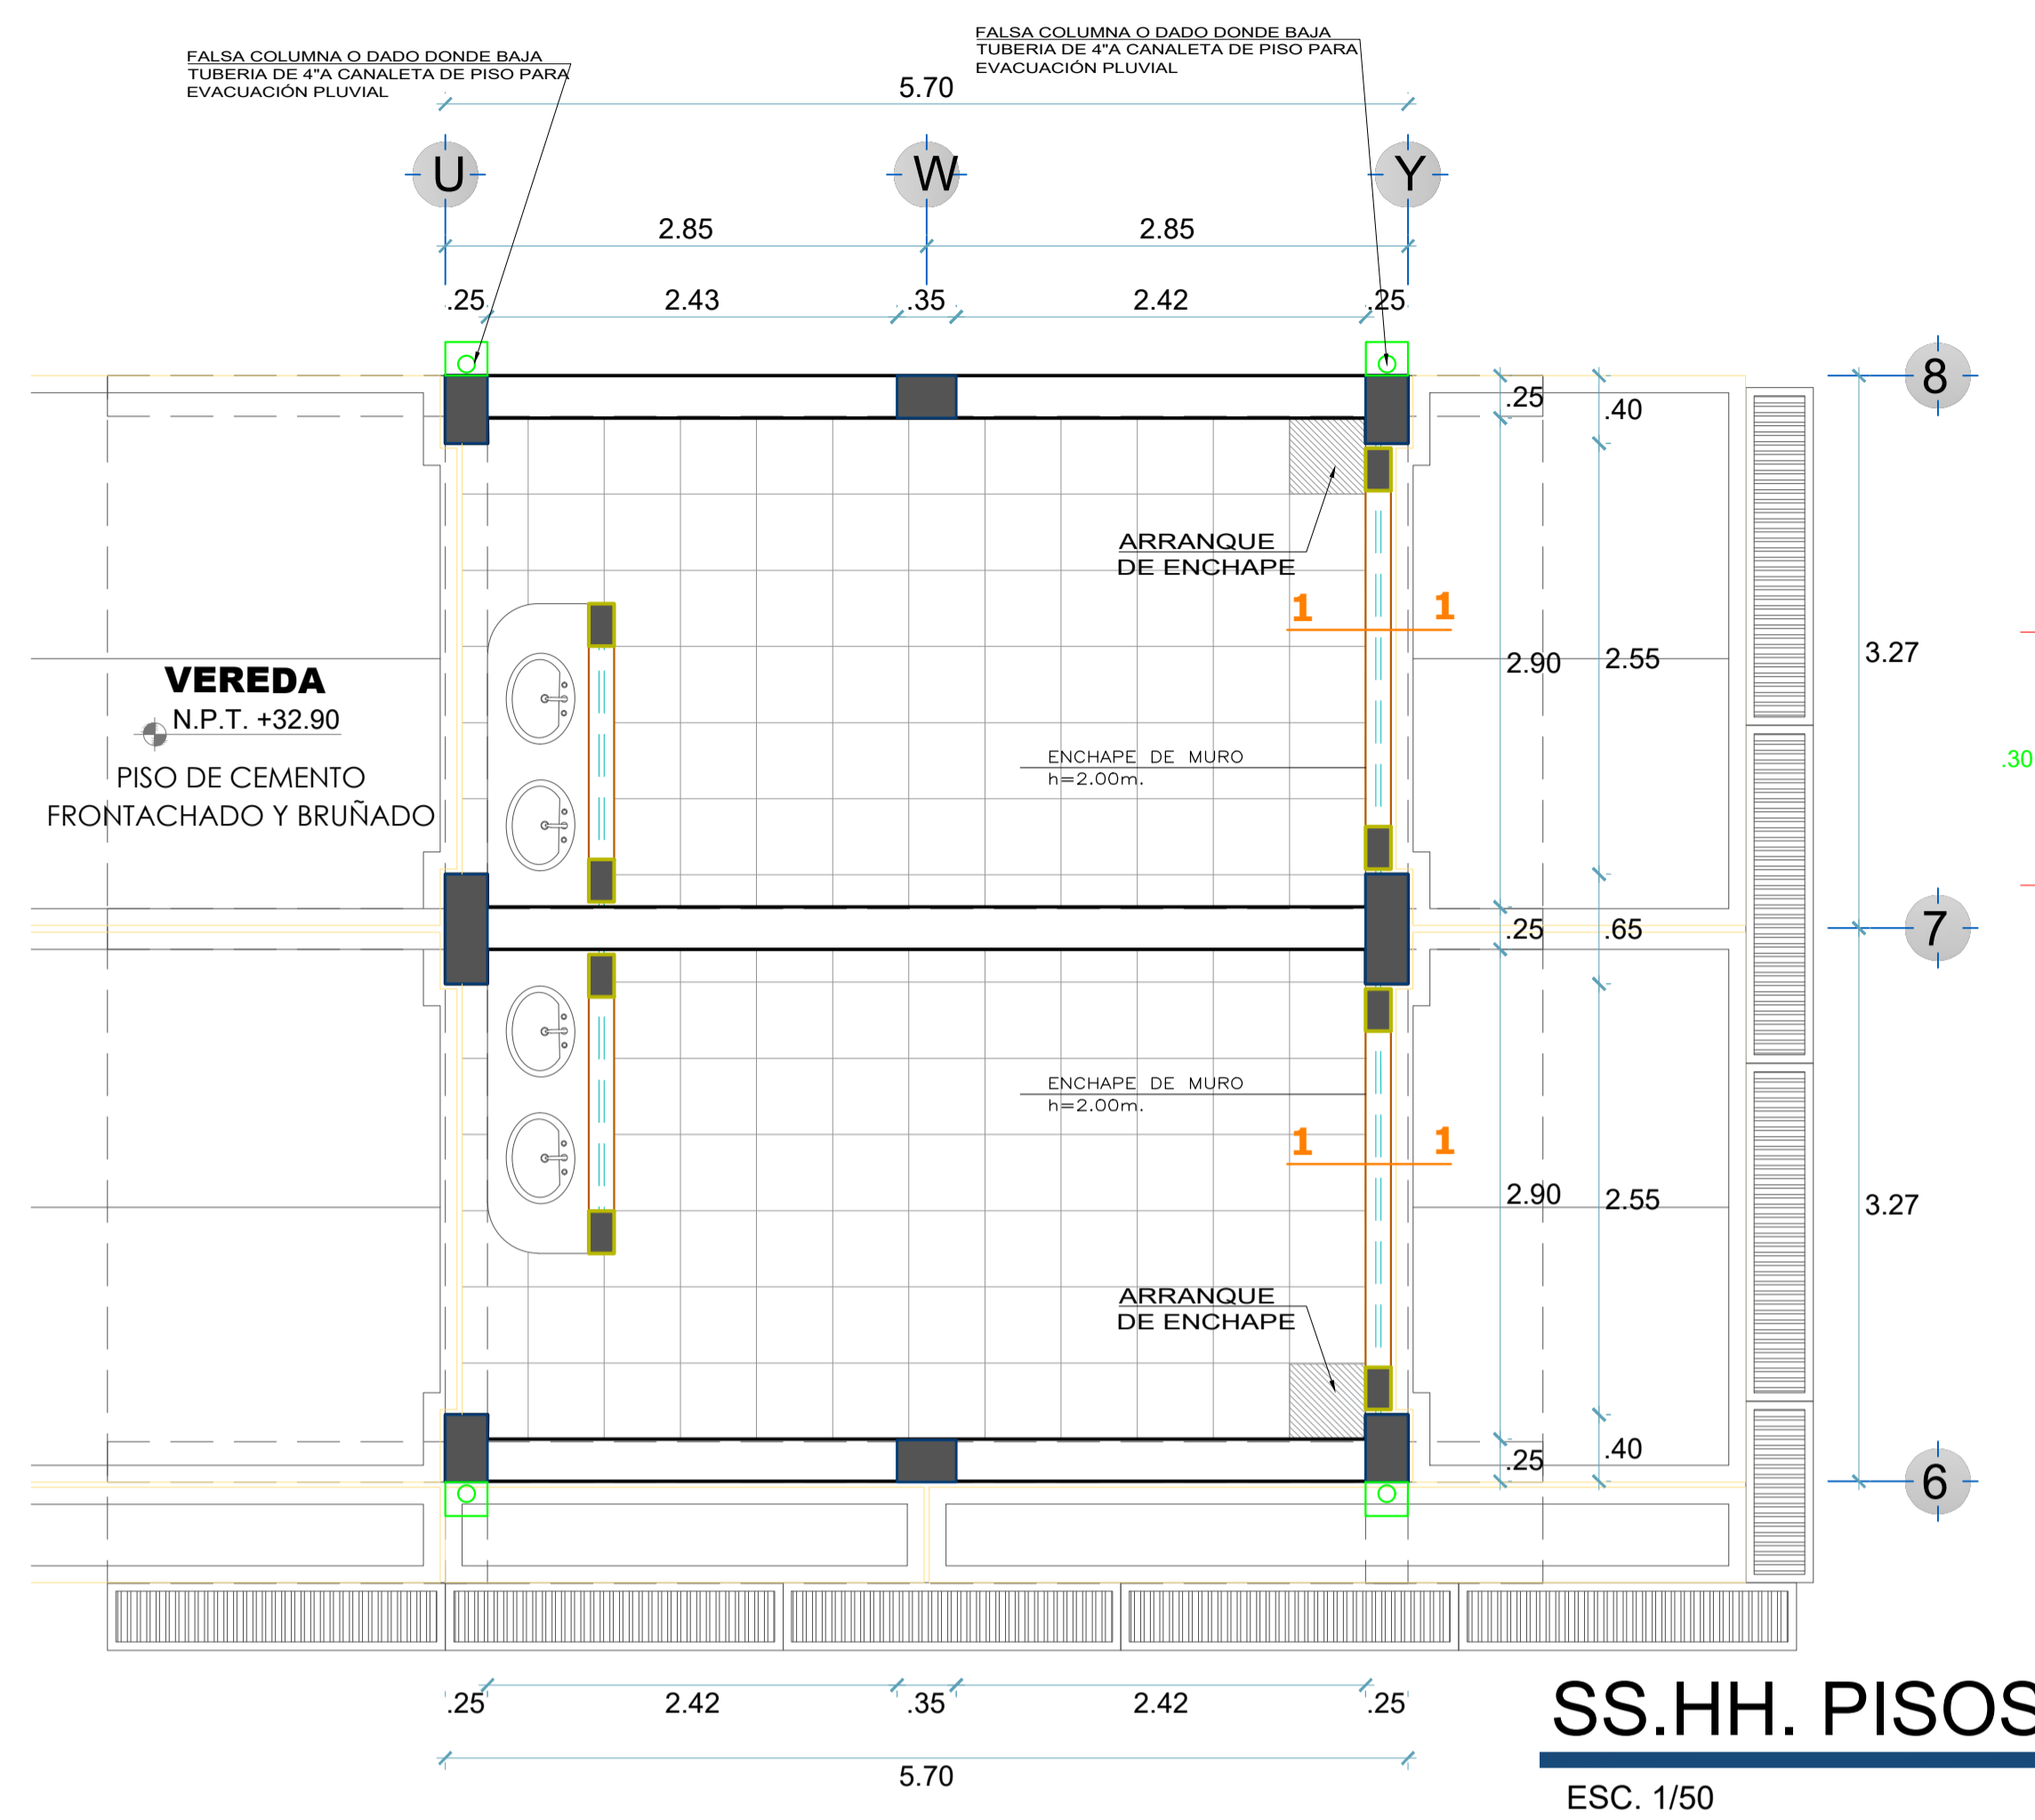

EDGAR DAVID ALVITES VILLEGAS
ARQUITECTO
C.A.P 12567

