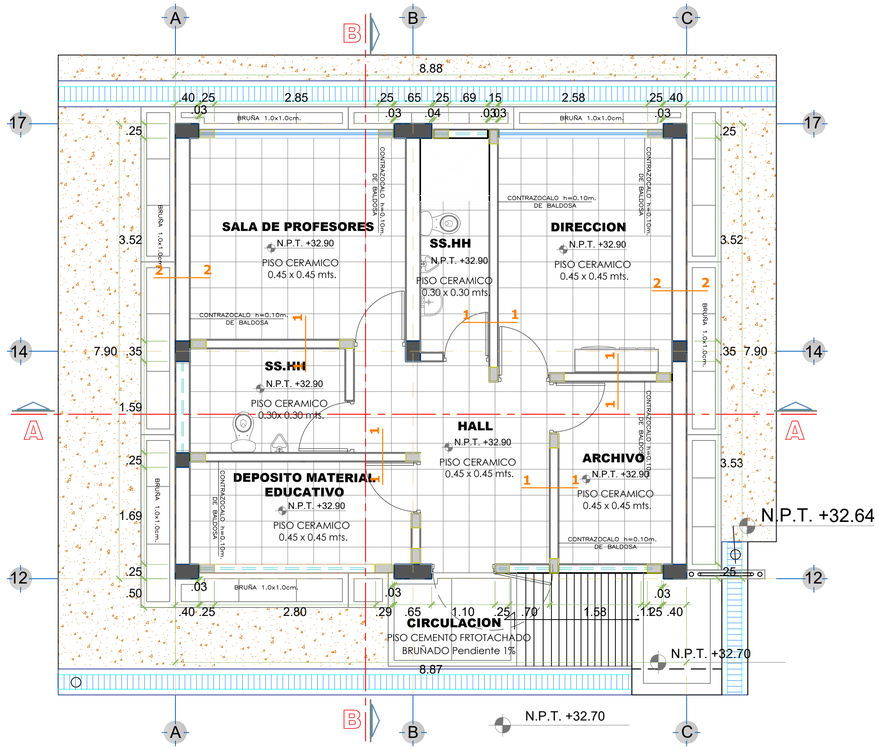

PLANTA DE PISOS

ESC. 1/50

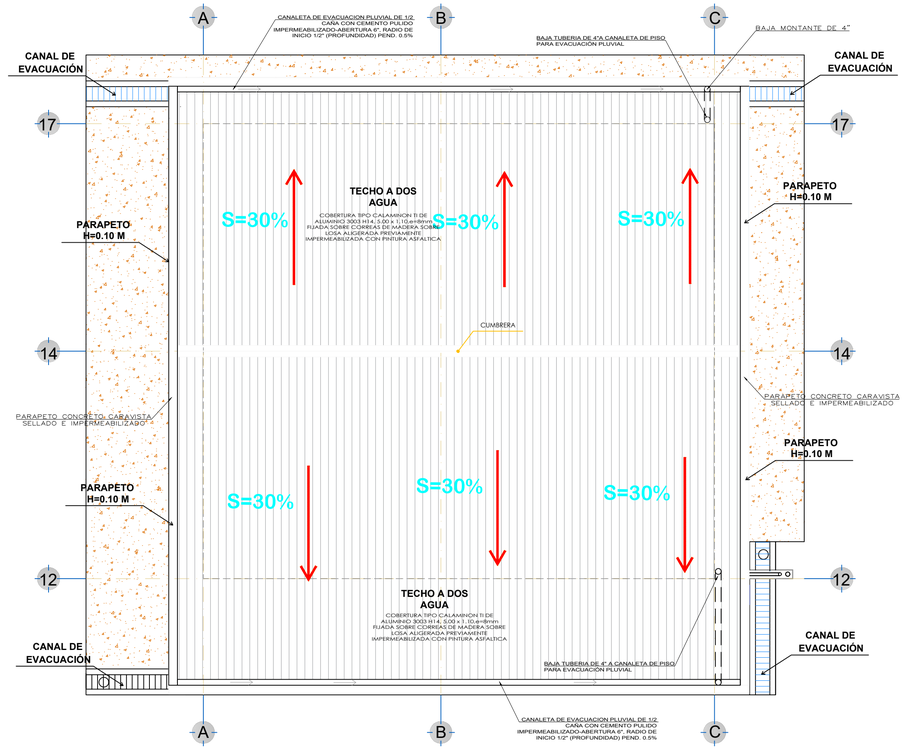

PLANTA DE TECHOS

ESC. 1/50

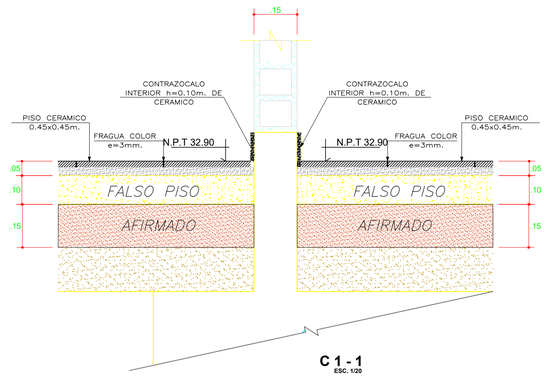

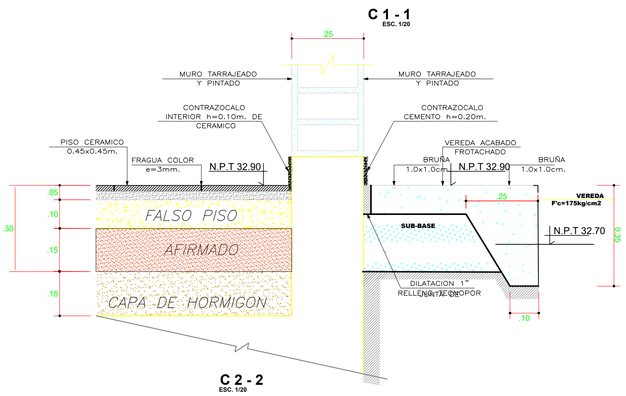

PISOS

ESC. 1/20

EDGAR DAVID ALVITES VILLEGAS
ARQUITECTO
CAP 12567

MUNICIPALIDAD PROVINCIAL DE PIURA
V°B°
DIVISION DE ESTUDIOS Y PROYECTOS

MUNICIPALIDAD PROVINCIAL DE PIURA

PROYECTO :

"REHABILITACION DEL SERVICIO EDUCATIVO DE LA INSTITUCION EDUCATIVA N° 15142 DEL CENTRO POBLADO PEDREGAL CHICO DEL DISTRITO DE CATACAOS, PROVINCIA DE PIURA-PIURA

UBICACIÓN:
Departamento: Piura
Provincia: Piura
Distrito: Piura
Sector: Centro Poblado Pedregal Chico

CONSULTOR:
Arq. Edgar David Alvites Villegas

ESPECIALIDAD:
ARQUITECTURA

PLANO
DESARROLLO ARQUITECTURA MODULO 1
DETALLE DE COBERTURA Y PISO

RESPONSABLE:
EDGAR DAVID ALVITES VILLEGAS
CAP 12567

REVISADO:

APROBADO:

DIBUJO:
CIVILL_01@HOTMAIL.COM

ESCALA:
1/50

FECHA:
OCTUBRE 2019

OBSERVACIONES	FECHA

LAMINA:
M-01
DA-03