



MUNICIPALIDAD  
PROVINCIAL DE PIURA

PROYECTO :

"REHABILITACION DEL  
SERVICIO EDUCATIVO  
DE LA INSTITUCION  
EDUCATIVA N° 15142  
DEL CENTRO POBLADO  
PEDREGAL CHICO DEL  
DISTRITO DE  
CATACAO, PROVINCIA  
DE PIURA-PIURA

UBICACIÓN:

Departamento:  
Piura  
Provincia:  
Piura  
Distrito:  
Piura  
Sector:

Centro Poblado  
Consultor:  
Pedregal Chico

Arq. Edgar David  
Alvites Villegas

ESPECIALIDAD:

ARQUITECTURA

PLANO:  
DESARROLLO  
ARQUITECTURA MODULO 1  
ELEVACIONES

RESPONSABLE:

EDGAR DAVID ALVITES  
VILLEGAS  
CAP 12567

REVISADO:

APROBADO:

DIBUJO:  
CINULL\_01@HOTMAIL.COM


ESCALA:  
1/50

FECHA:  
OCTUBRE 2019

OBSERVACIONES	FECHA


LAMINA:

M-01  
DA-02

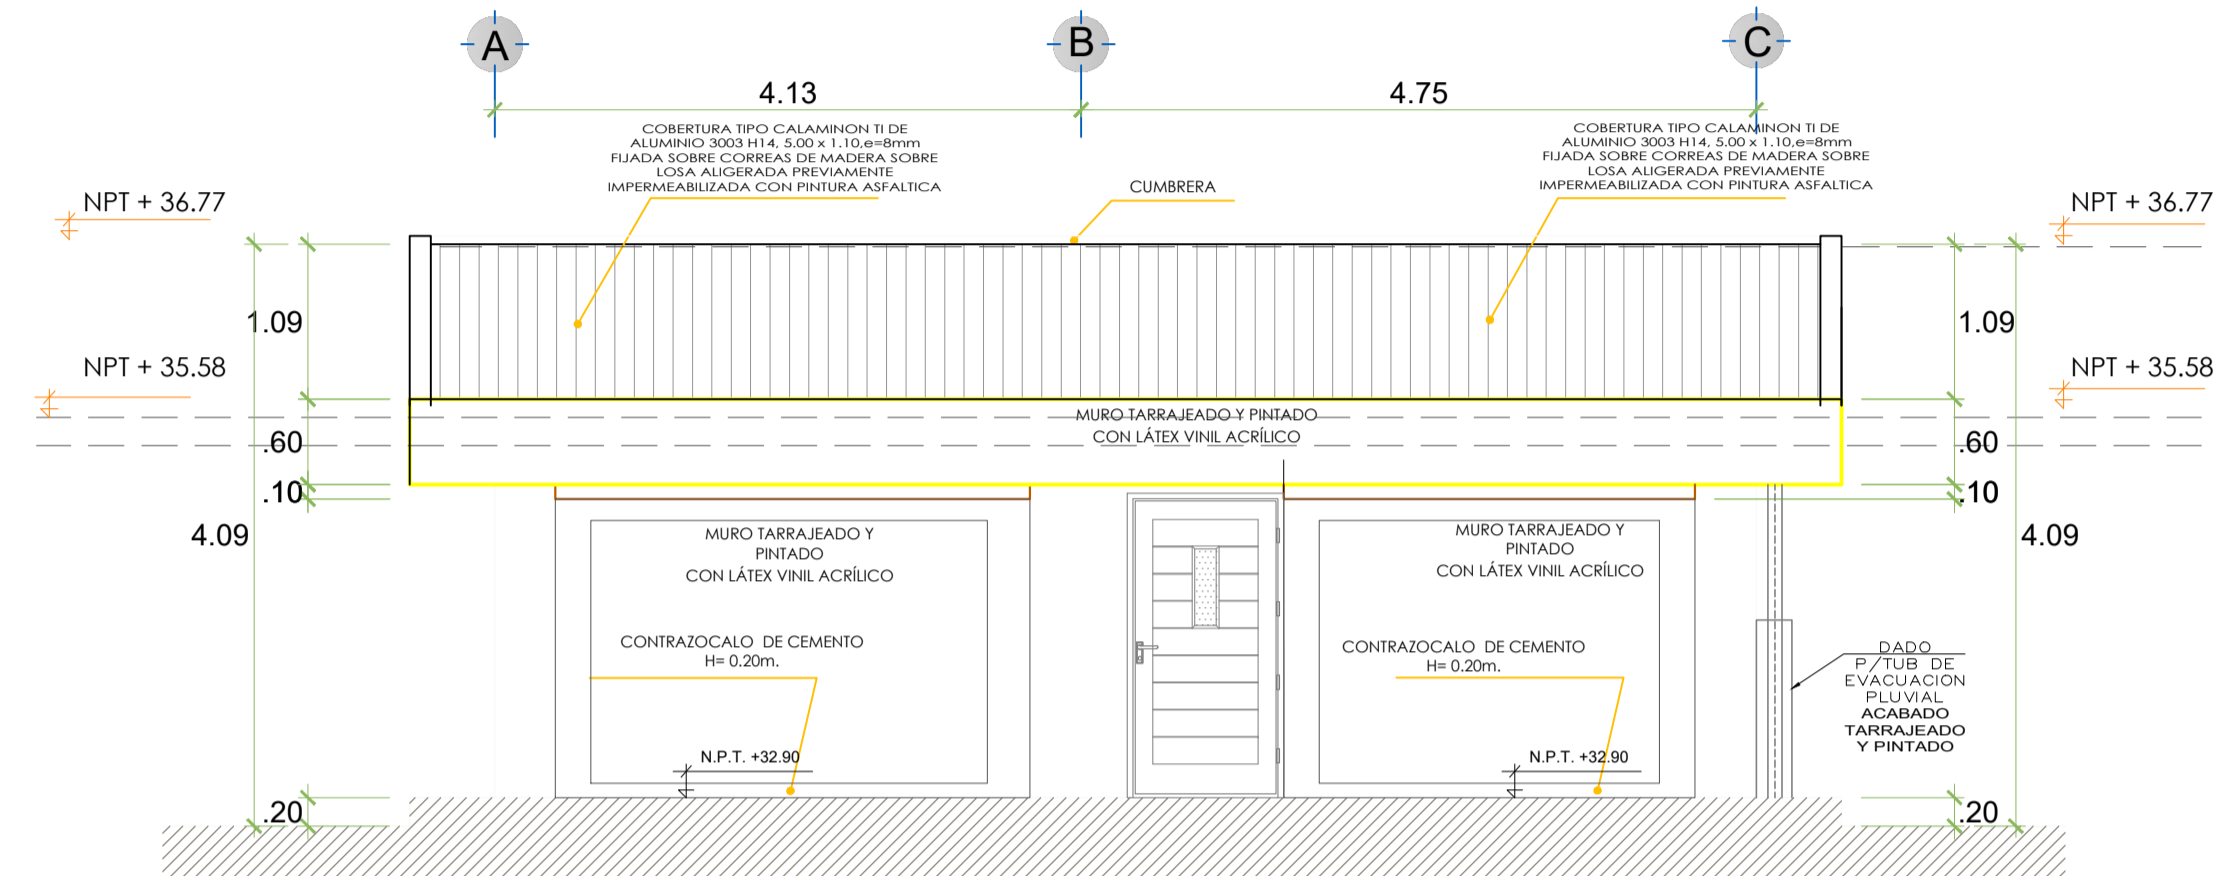


ELEVACION PRINCIPAL

ESC. 1/50

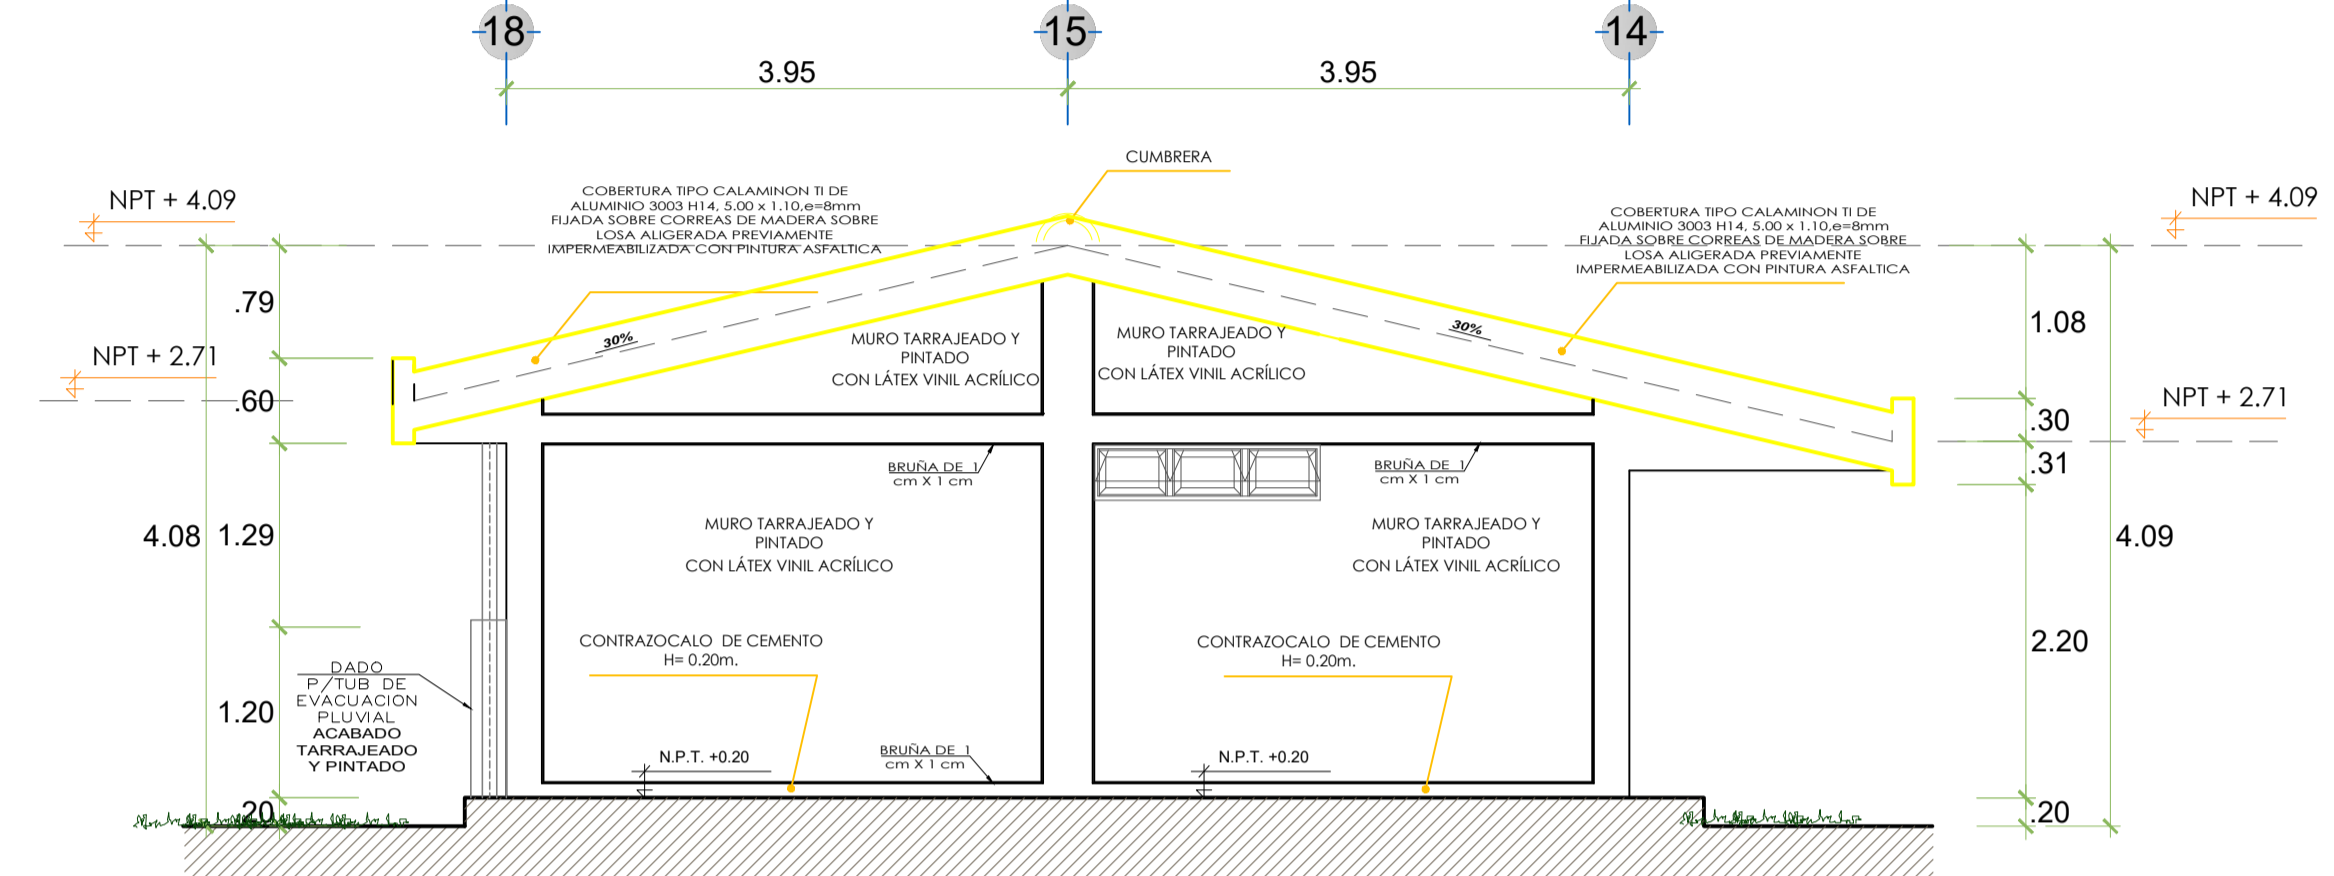


ELEVACION LATERAL IZQUIERDA

ESC. 1/50

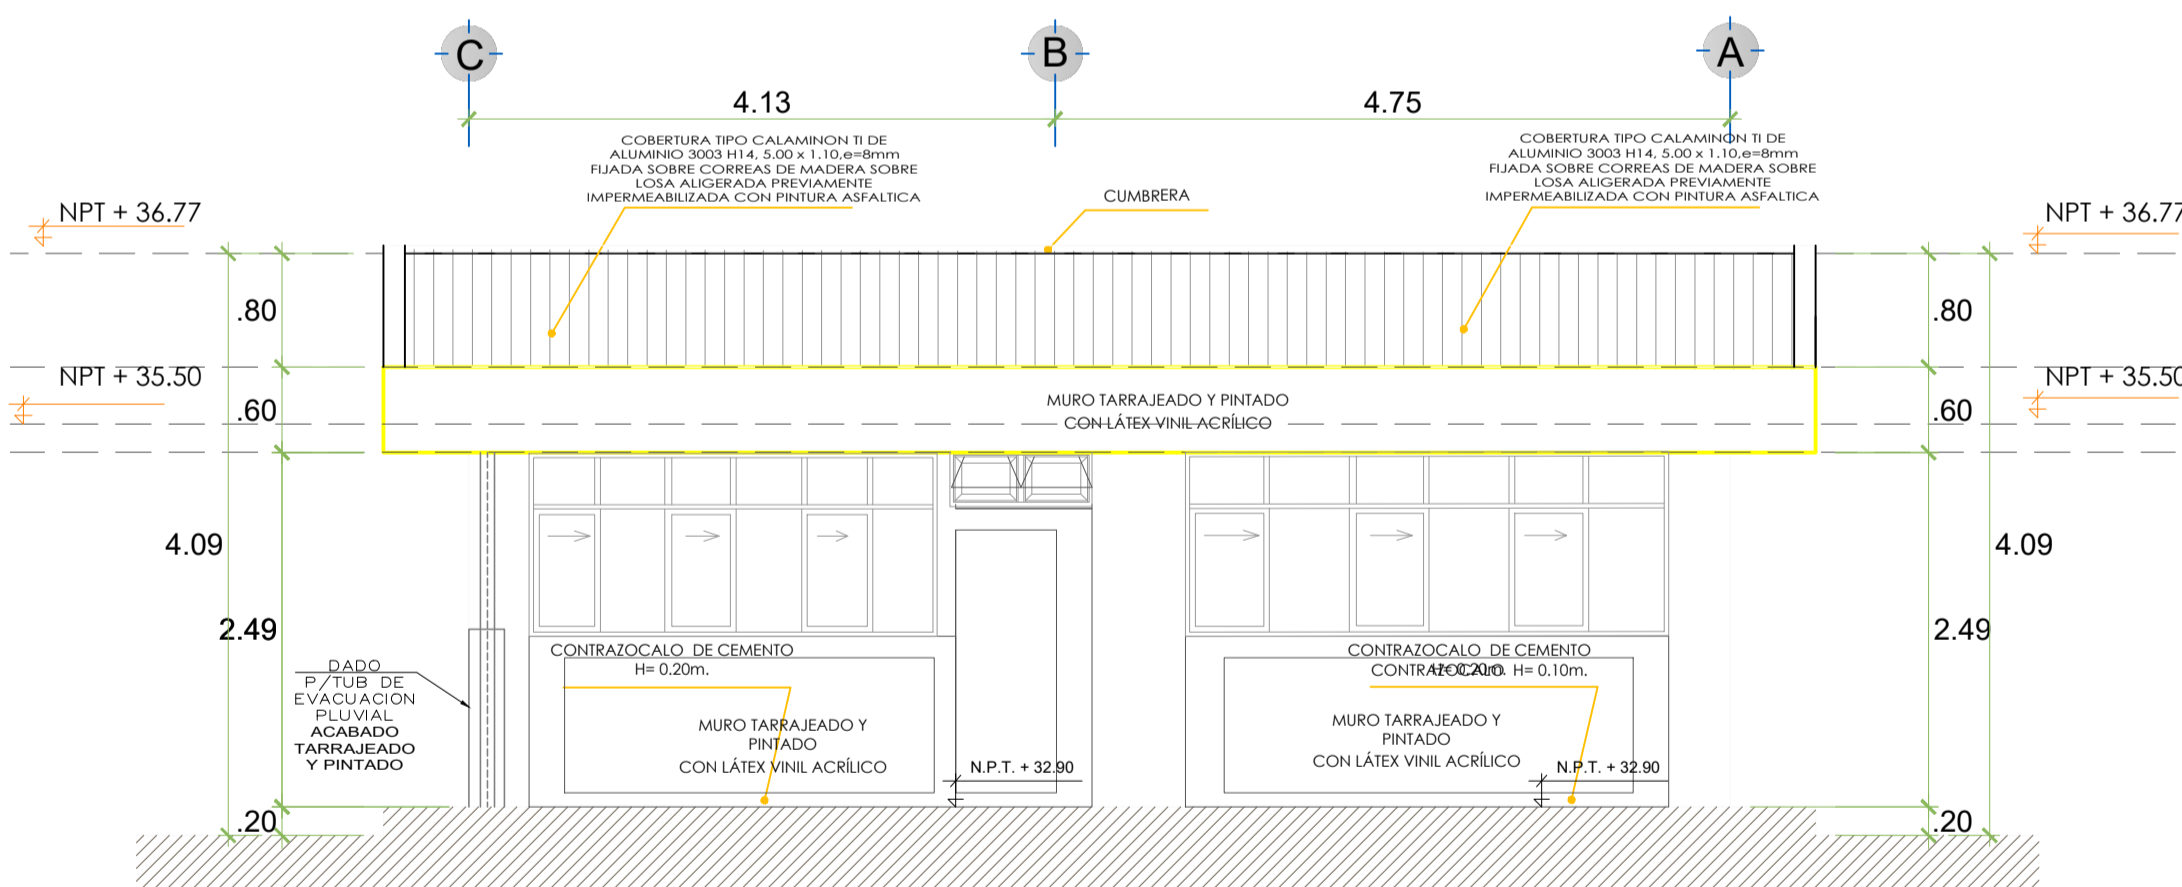

ELEVACION POSTERIOR

ESC. 1/50

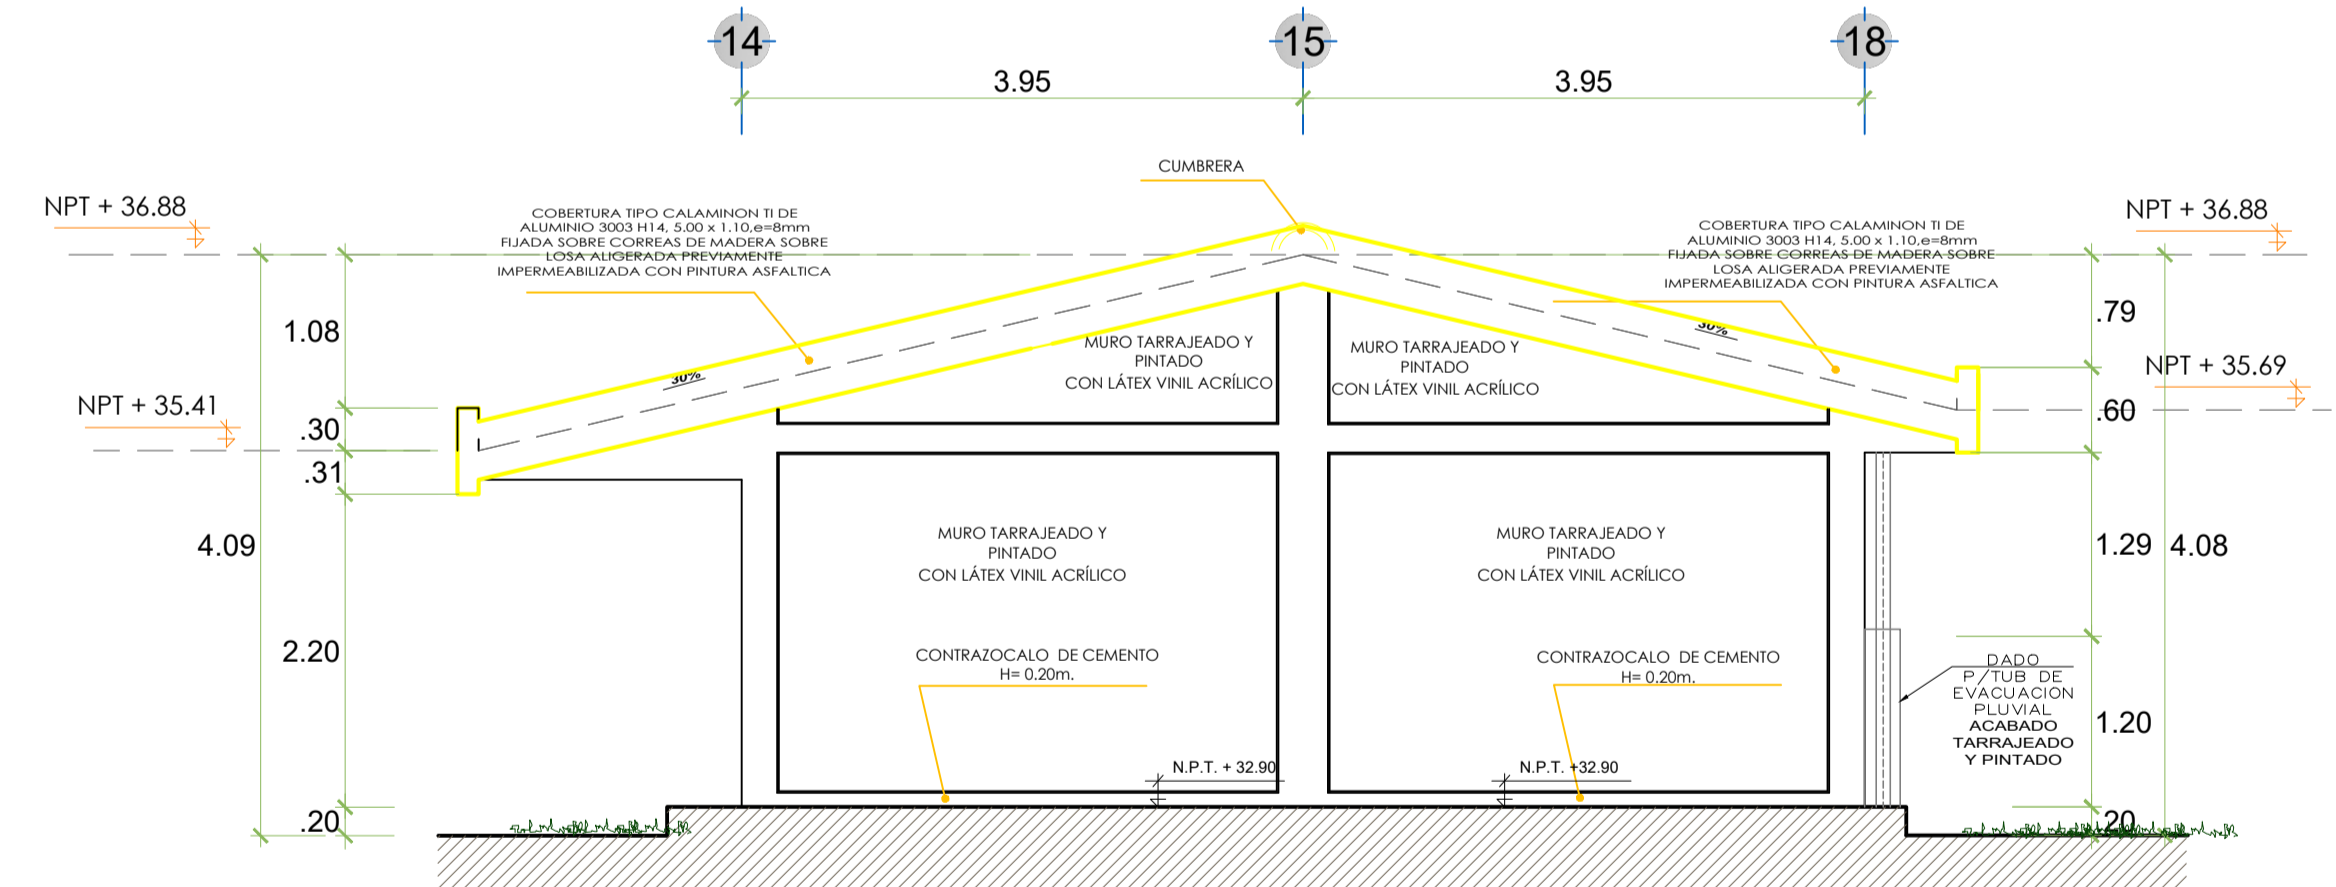

ELEVACION LATERAL DERECHA

ESC. 1/50

**EDGAR DAVID ALVITES VILLEGAS**  
 ARQUITECTO  
 C.A.P. 12567

