



MUNICIPALIDAD
PROVINCIAL DE PIURA

PROYECTO :

"REHABILITACION DEL
SERVICIO EDUCATIVO
DE LA INSTITUCION
EDUCATIVA N° 15142
DEL CENTRO POBLADO
PEDREGAL CHICO DEL
DISTRITO DE
CATACAO, PROVINCIA
DE PIURA-PIURA

UBICACION:

Departamento:
Piura
Provincia:
Piura
Distrito:
Piura
Sector:

Centro Poblado
Consultor:
Pedregal Chico

Arq. Edgar David
Alvites Villegas

ESPECIALIDAD:

ARQUITECTURA

PLANO:

DESARROLLO
ARQUITECTURA MODULO 1
PLANTA Y CORTES

RESPONSABLE:

EDGAR DAVID ALVITES
VILLEGAS
CAP 12567

REVISADO:

APROBADO:

DIBUJO:

CINULL_01@HOTMAIL.COM

ESCALA:

1/50

FECHA:


OCTUBRE 2019

OBSERVACIONES

FECHA

LAMINA:

M-01
DA-01

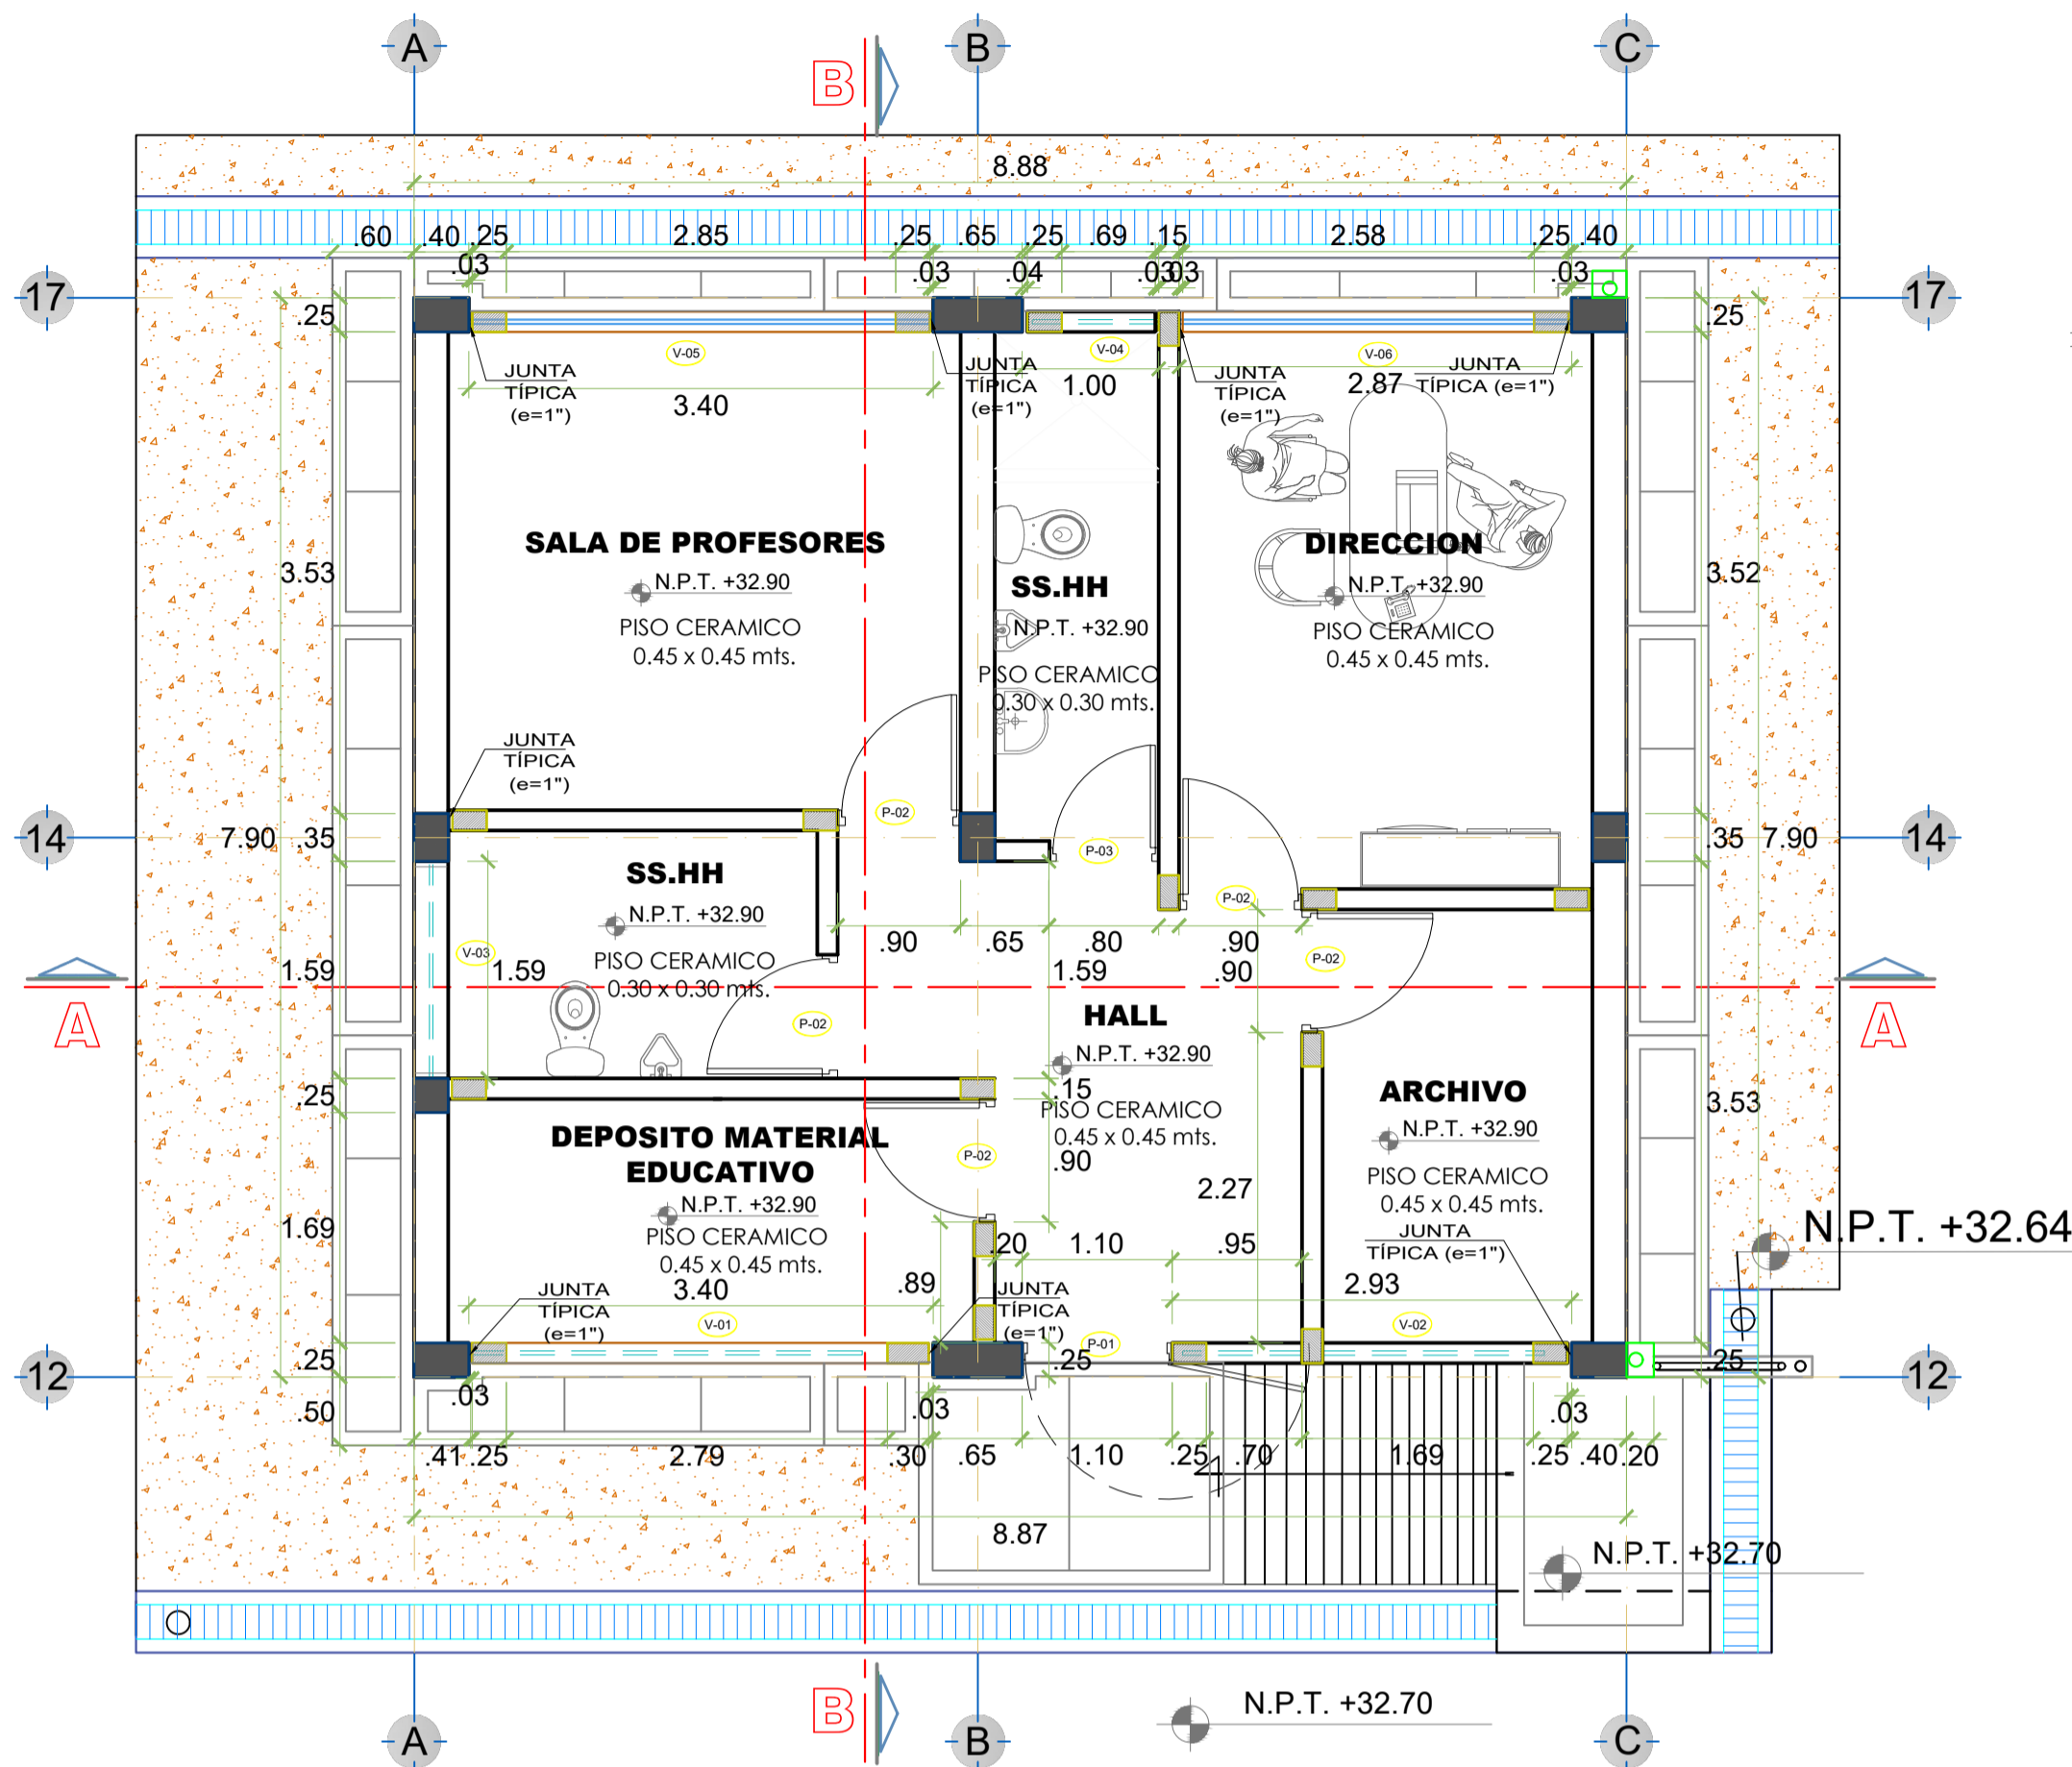

PRIMER NIVEL

ESC. 1/50

CUADRO DE VANOS


PUERTAS

TIPO	ANCHO (METROS)	ALTURA (METROS)	CANT.	OBSERVACIONES
P-01	1.10	2.49	01	PUERTA MADERA TORNILLO CON DISEÑO GIRO 180° / VER DETALLE
P-02	0.90	2.10	05	PUERTA MADERA TORNILLO CON DISEÑO GIRO 90° / VER DETALLE
P-03	0.80	2.10	01	PUERTA MADERA TORNILLO CON DISEÑO GIRO 90° / VER DETALLE

CUADRO DE VANOS


VENTANAS

TIPO	ANCHO (METROS)	ALTURA (METROS)	ALFEIZER (METROS)	CANT.	OBSERVACIONES
V-01	3.40	0.39	2.10	01	
V-02	2.93	0.39	2.10	01	
V-03	1.59	0.40	2.10	01	
V-04	1.00	.39	2.10	01	
V-05	3.40	1.29	1.20	01	
V-06	2.87	1.29	1.20	01	SUMINISTRO E INSTALACION DE VENTANA DE ALUMINIO CON CRISTAL CRUDO DE 6 mm INCOLORO + LAMINA DE SEGURIDAD DE 4 MICRAS Y PROTECTOR DE SEGURIDAD

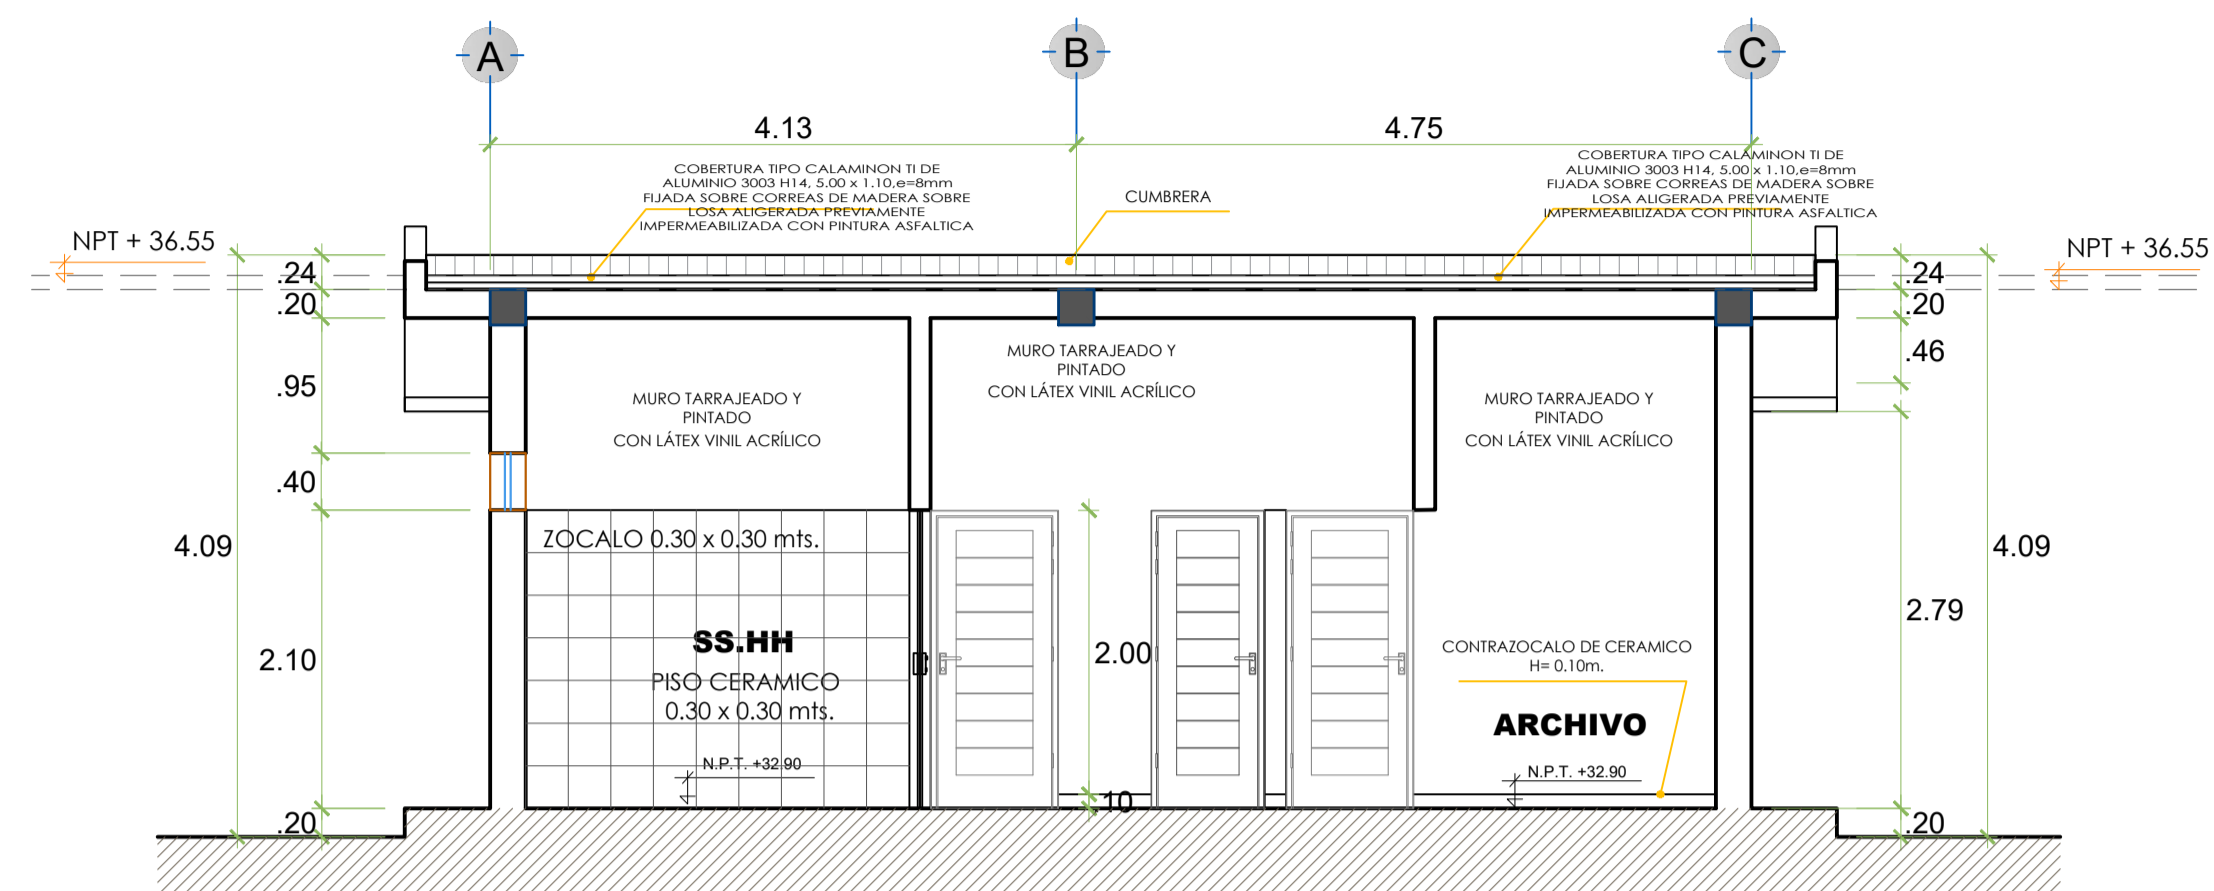

SECCIÓN A-A

ESC. 1/50

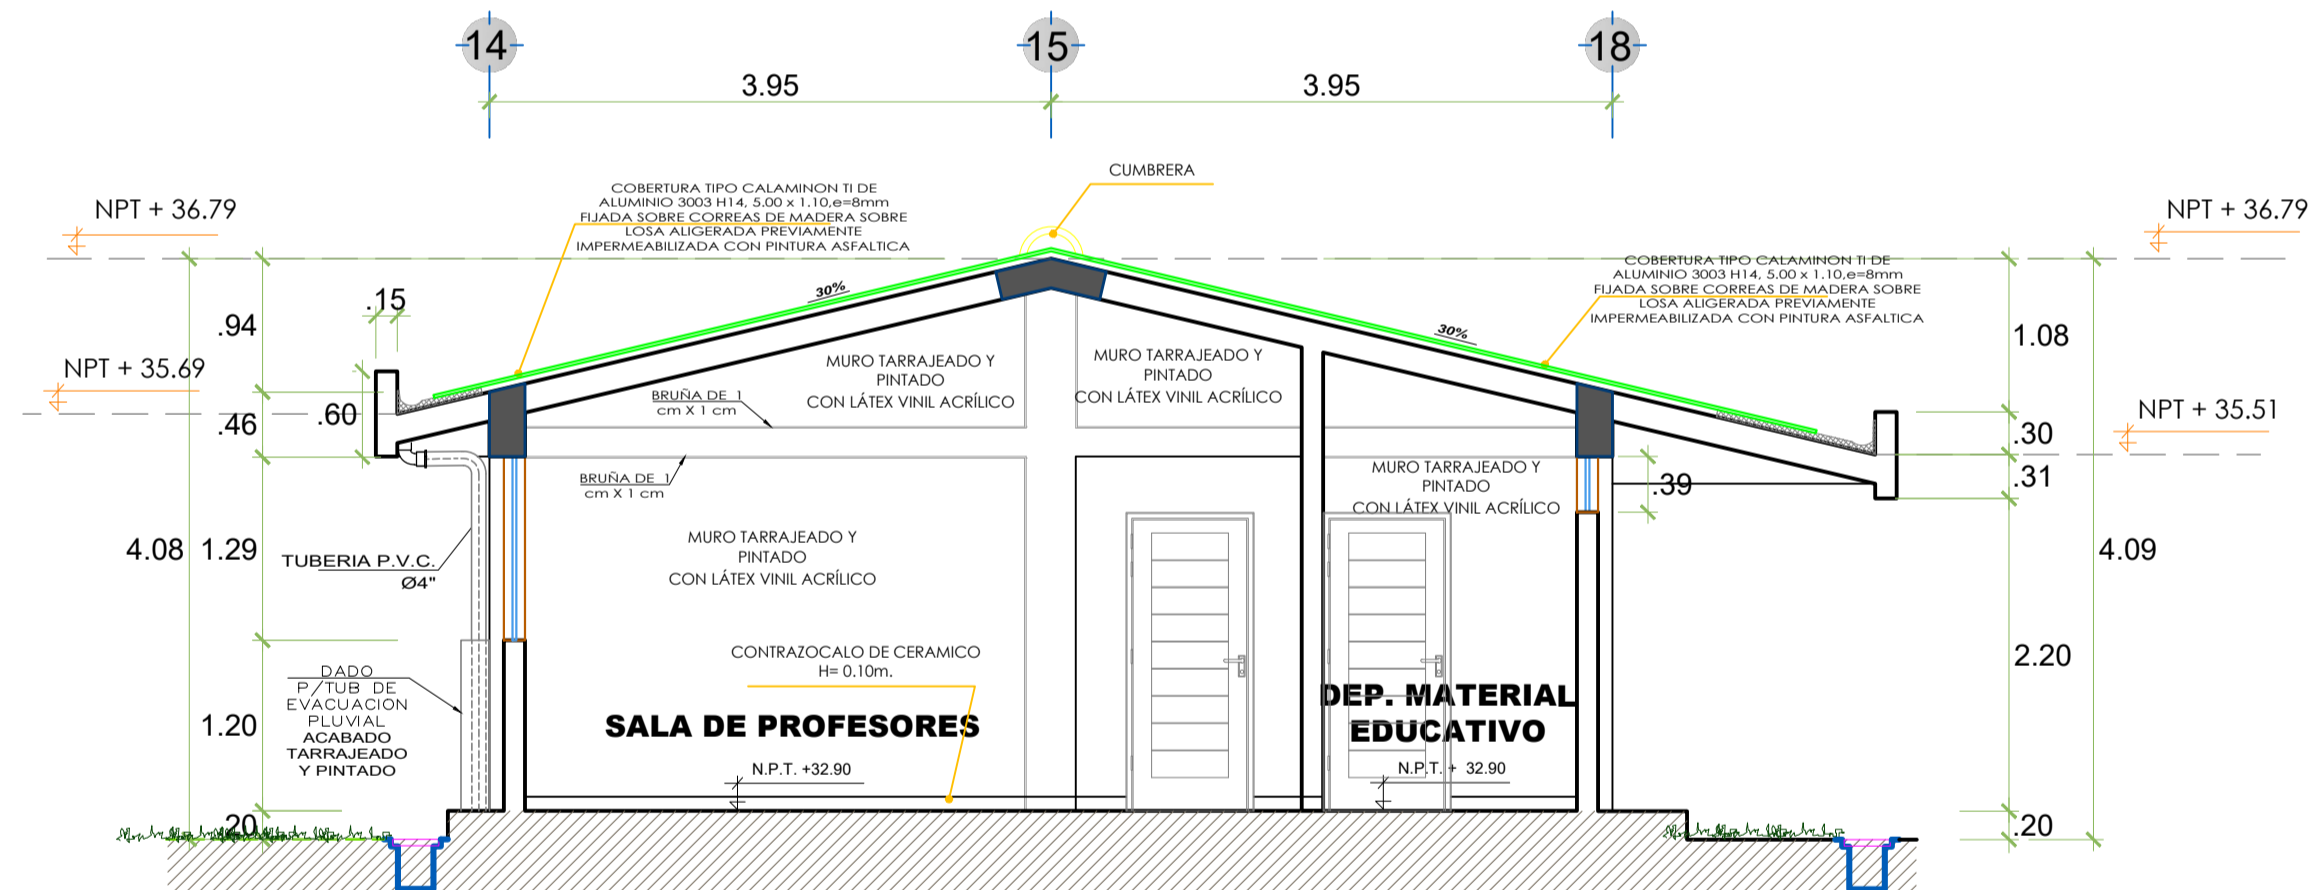

SECCIÓN B-B

ESC. 1/50

EDGAR DAVID ALVITES VILLEGAS
ARQUITECTO
C.A.P. 12567

