



MUNICIPALIDAD  
PROVINCIAL DE PIURA

PROYECTO :

"REHABILITACION DEL  
SERVICIO EDUCATIVO  
DE LA INSTITUCION  
EDUCATIVA N° 15142  
DEL CENTRO POBLADO  
PEDREGAL CHICO DEL  
DISTRITO DE  
CATACAO, PROVINCIA  
DE PIURA-PIURA

UBICACION:

Departamento:  
Piura  
Provincia:  
Piura  
Distrito:  
Piura  
Sector:  
Centro Poblado  
Pedregal Chico

CONSULTOR:

ESPECIALIDAD:

ARQUITECTURA

PLANO: DESARROLLO  
ARQUITECTURA MODULO 2  
ELEVACIONES

RESPONSABLE:

EDGAR DAVID ALVITES  
VILLEGAS  
CAP 12567

REVISADO:

APROBADO:

DIBUJO:


ESCALA: 1/50

FECHA: NOVIEMBRE 2019

OBSERVACIONES	FECHA


LAMINA:

M-02  
DA-02

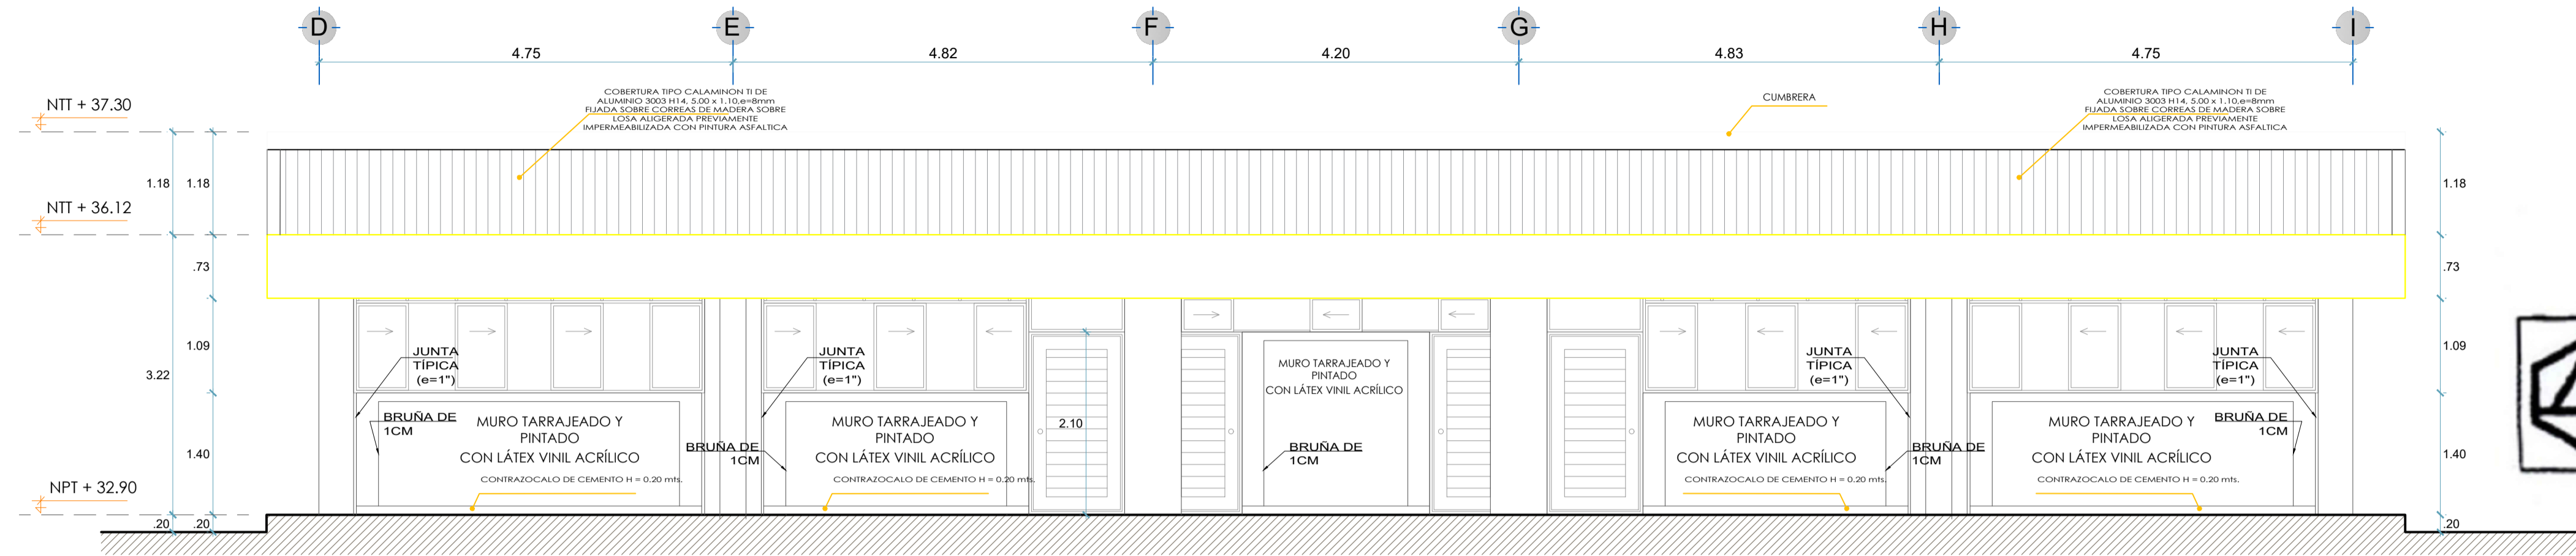


### ELEVACION PRINCIPAL

ESC. 1/50

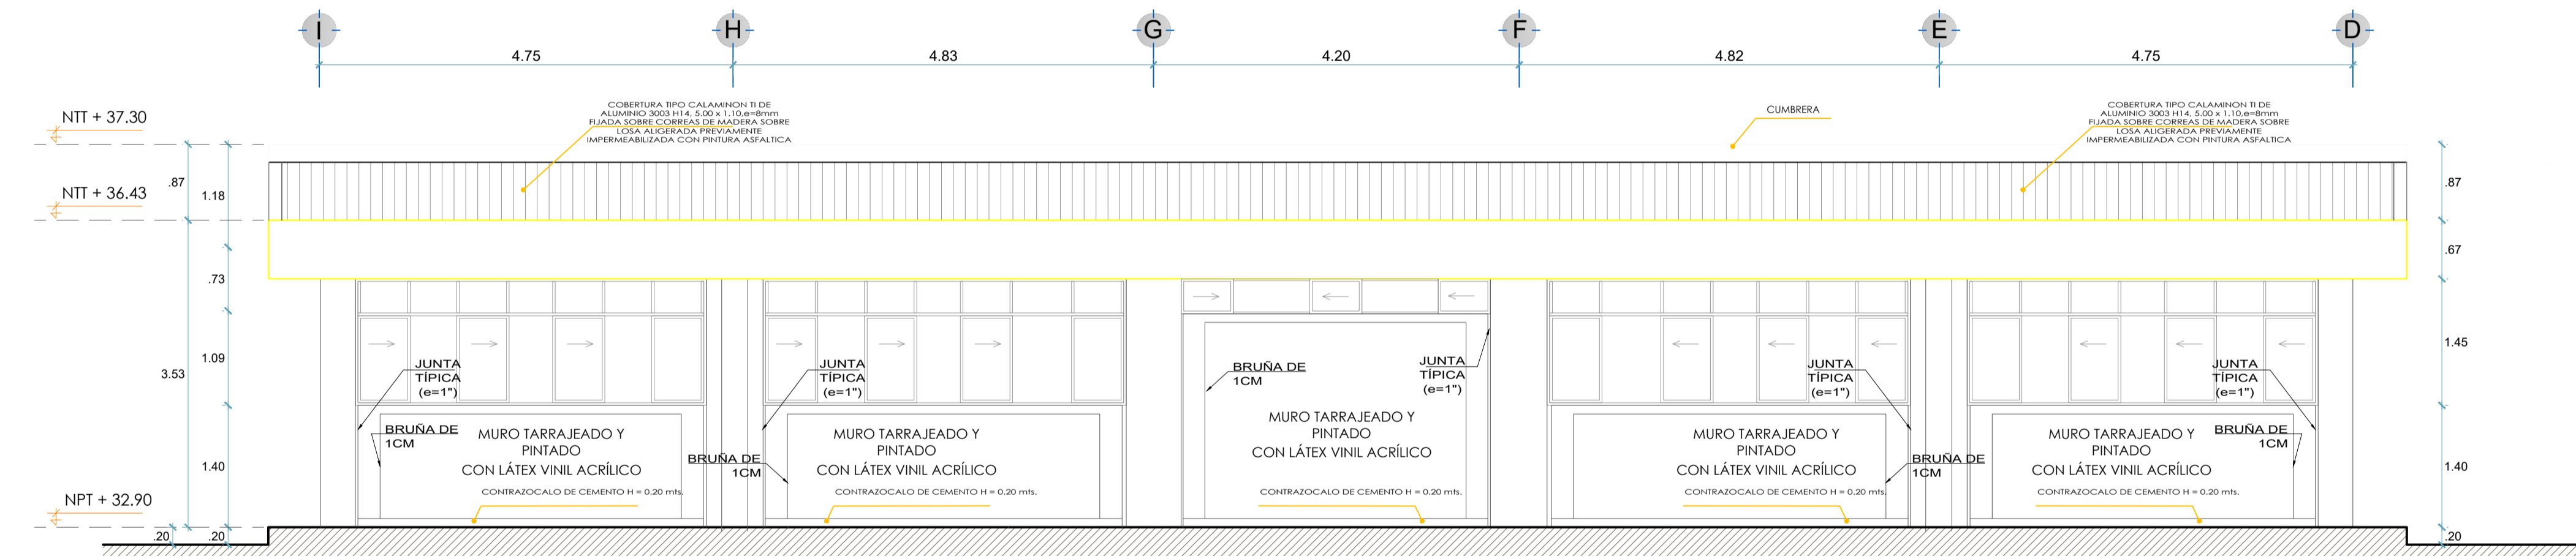

### ELEVACION POSTERIOR

ESC. 1/50

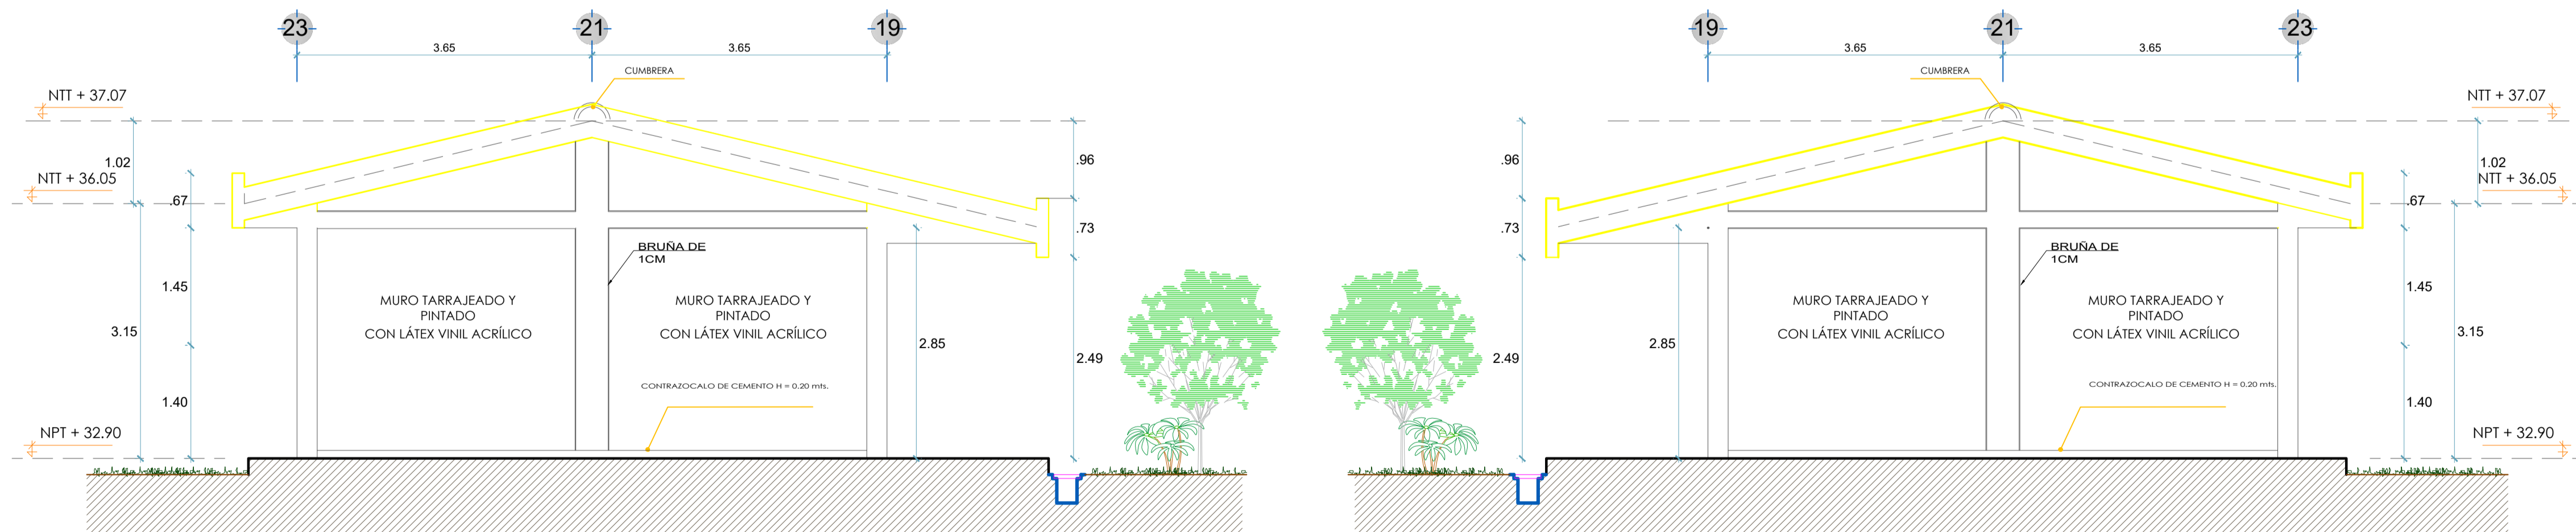

### ELEVACION LATERAL IZQUIERDA

ESC. 1/50

### ELEVACION LATERAL DERECHA

ESC. 1/50

