



MUNICIPALIDAD
PROVINCIAL DE PIURA

PROYECTO :

"REHABILITACION DEL
SERVICIO EDUCATIVO
DE LA INSTITUCION
EDUCATIVA N° 15142
DEL CENTRO POBLADO
PEDREGAL CHICO DEL
DISTRITO DE
CATACAO, PROVINCIA
DE PIURA-PIURA

UBICACIÓN:

Departamento: Piura
Provincia: Piura
Distrito: Piura
Sector: Centro Poblado
Pedregal Chico

CONSULTOR:

Arq. Edgar David
Alvites Villegas

ESPECIALIDAD:

ARQUITECTURA

PLANO:
DESARROLLO
ARQUITECTURA MODULO 3
ELEVACIONES

RESPONSABLE:

EDGAR DAVID ALVITES
VILLEGAS
CAP 12567

REVISADO:

APROBADO:

DIBUJO:
CIVILL_01@HOTMAIL.COM


ESCALA:
1/50

FECHA:
OCTUBRE 2019

OBSERVACIONES	FECHA


LAMINA:

M-3
DA-02

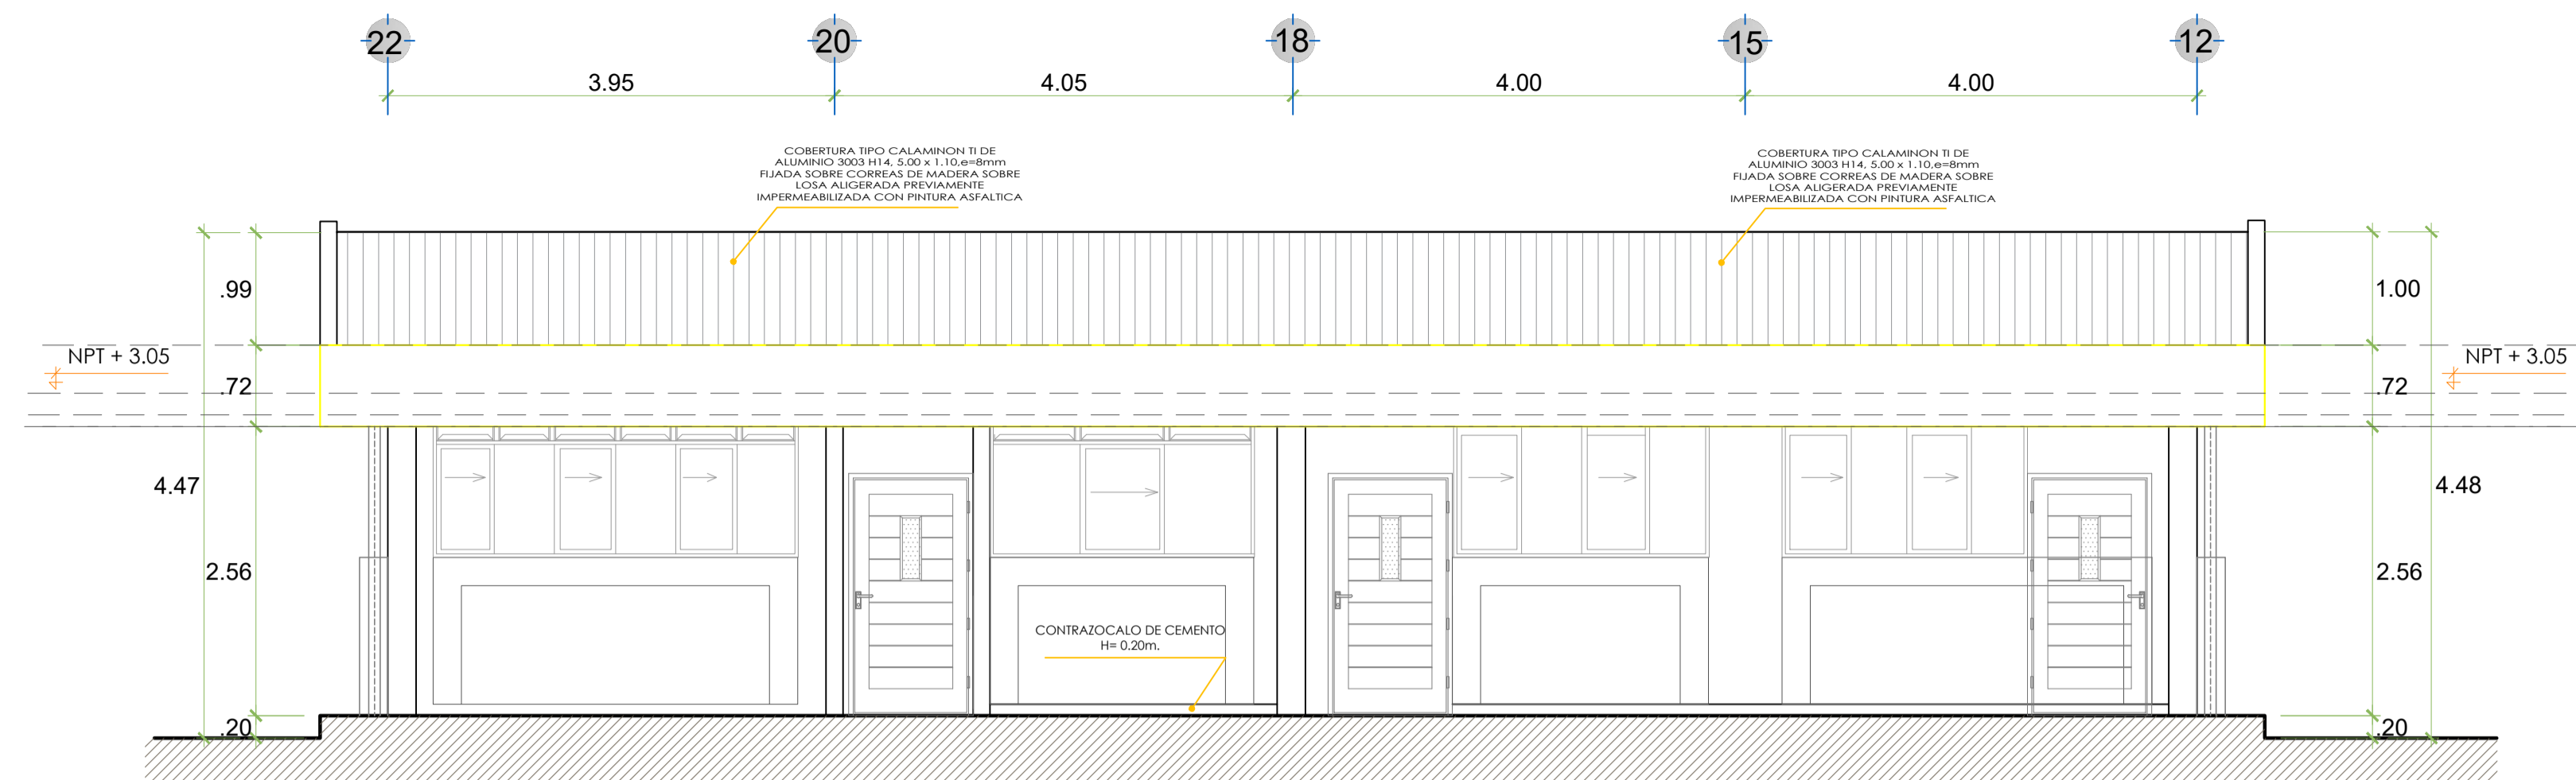


ELEVACION PRINCIPAL

ESC. 1/50

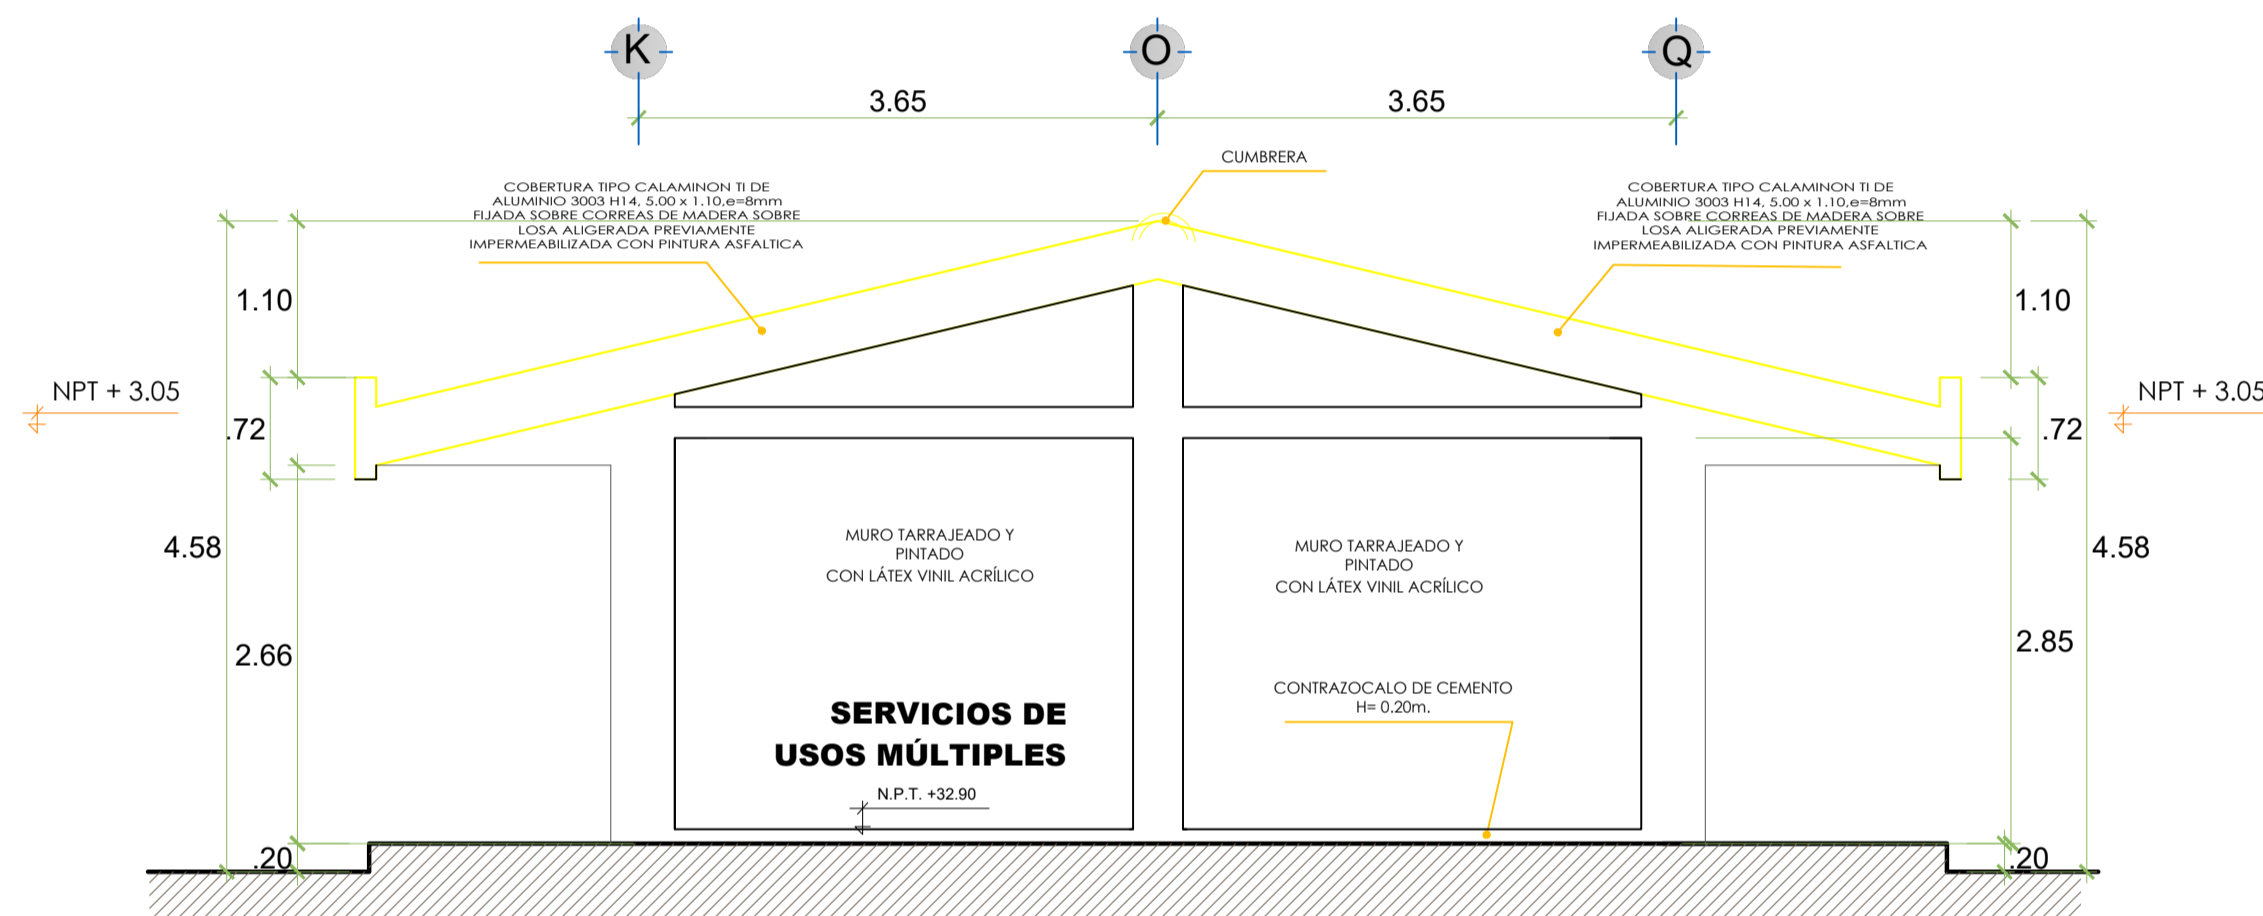


ELEVACION LATERAL IZQUIERDA

ESC. 1/50

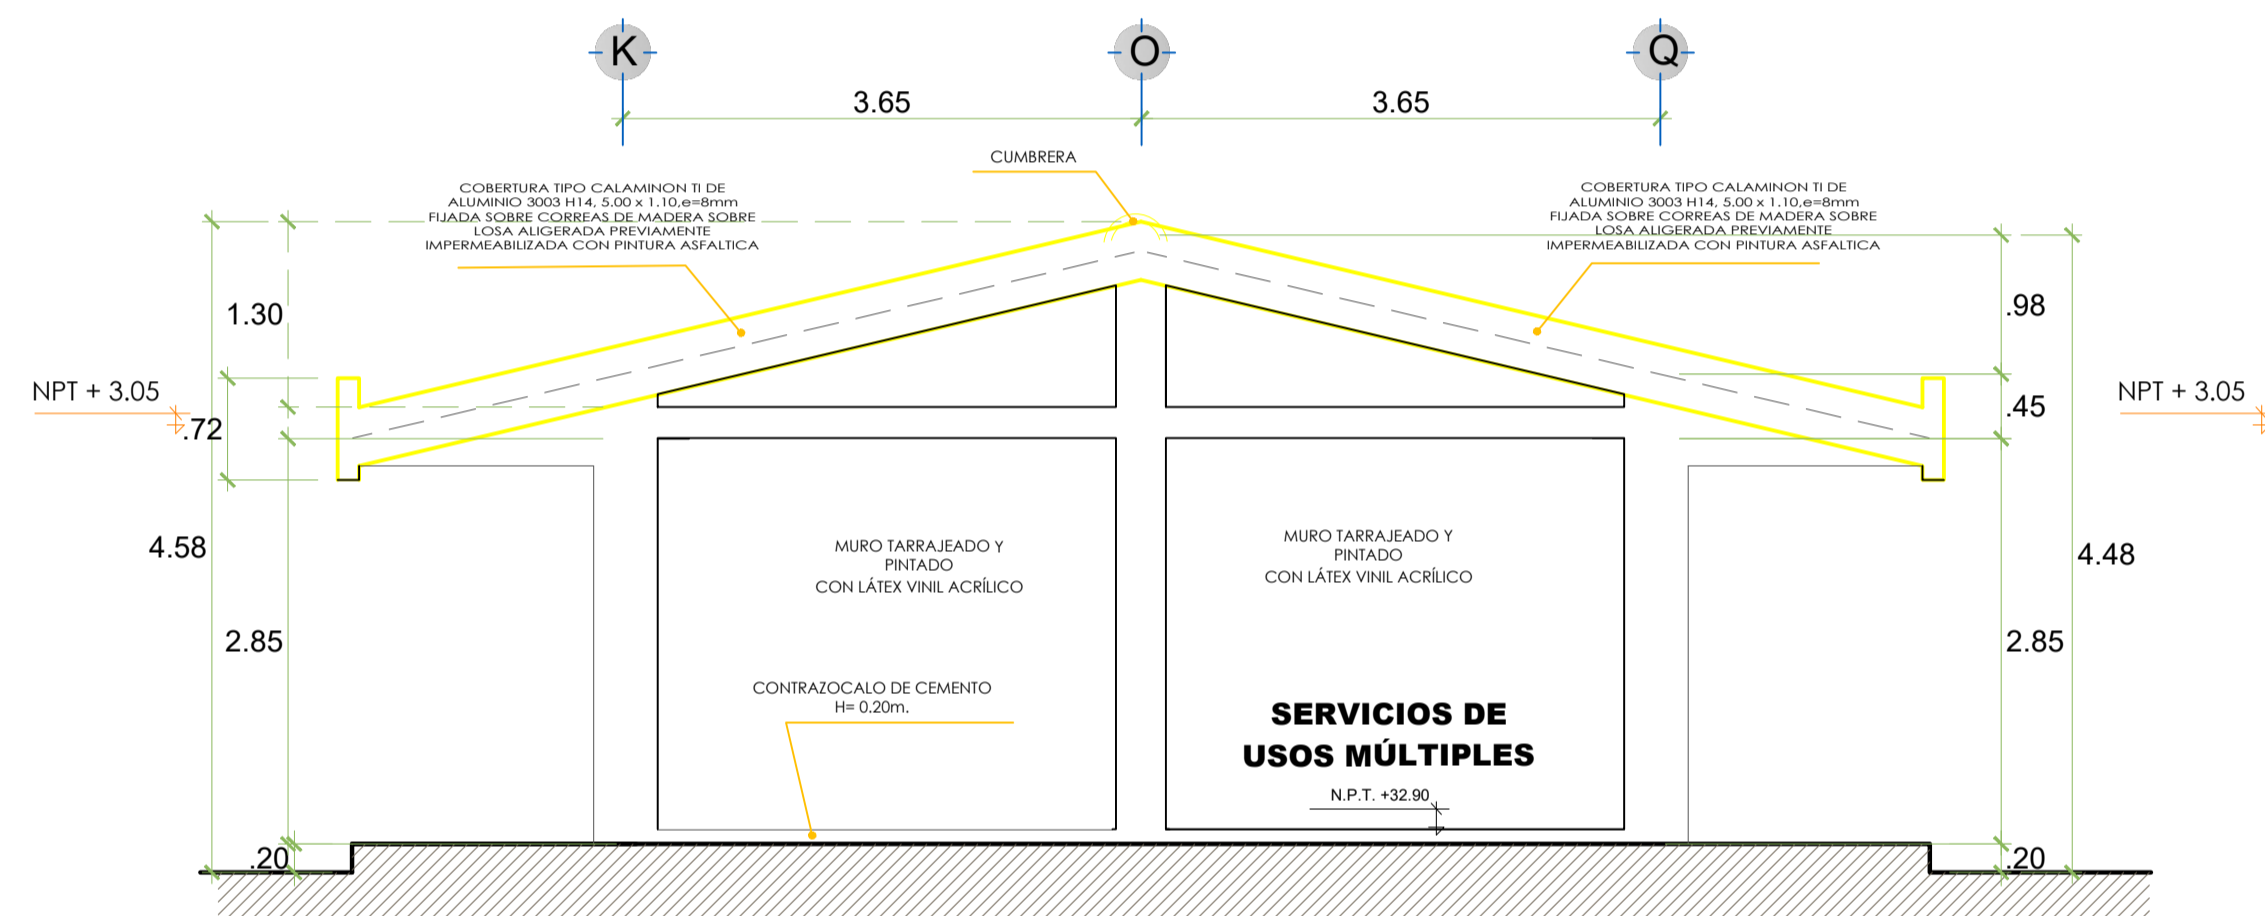

ELEVACION LATERAL DERECHA

ESC. 1/50

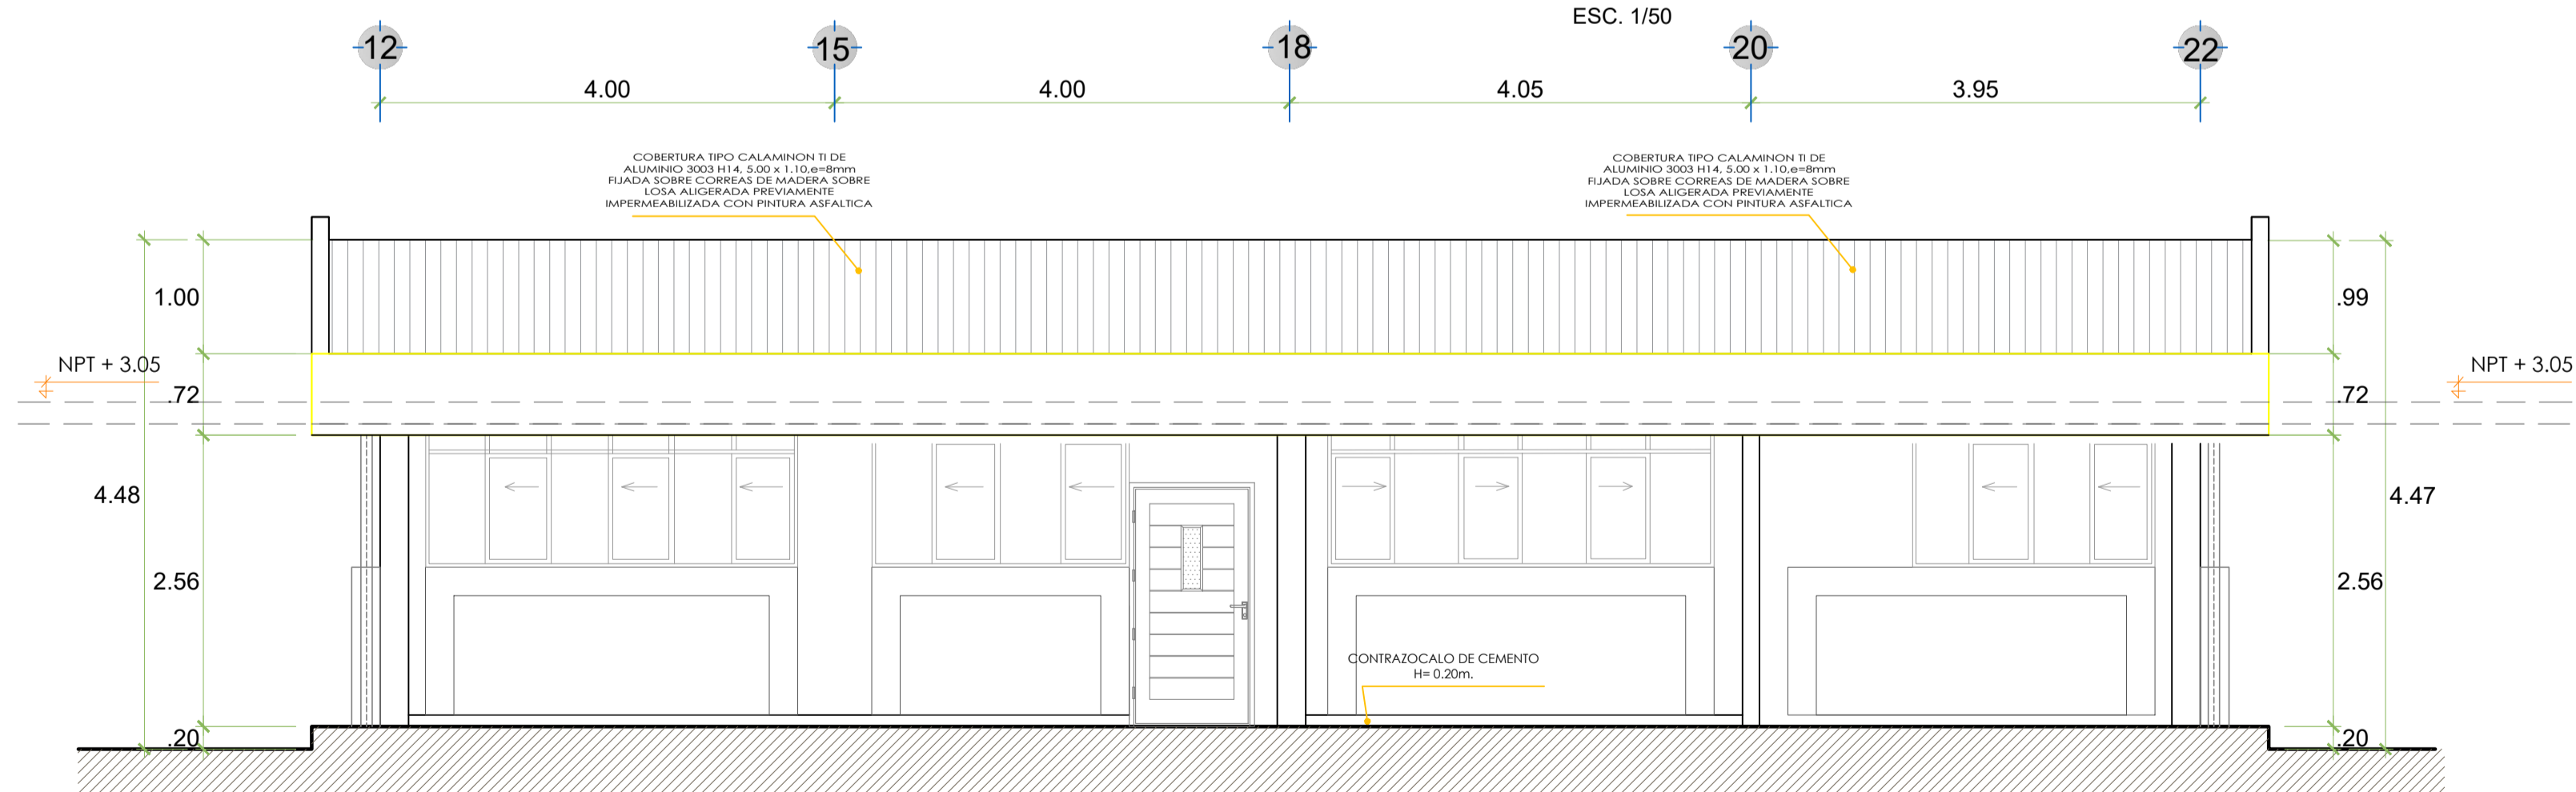

ELEVACION POSTERIOR

ESC. 1/50

