



MUNICIPALIDAD
PROVINCIAL DE PIURA

PROYECTO :

"REHABILITACION DEL
SERVICIO EDUCATIVO
DE LA INSTITUCION
EDUCATIVA N° 15142
DEL CENTRO POBLADO
PEDREGAL CHICO DEL
DISTRITO DE
CATACAOS, PROVINCIA
DE PIURA-PIURA

UBICACION:

Departamento:
Piura
Provincia:
Piura
Distrito:
Piura
Sector:

Centro Poblado
Pedregal Chico

Arq. Edgar David
Alvites Villegas

ESPECIALIDAD:

ARQUITECTURA

PLANO:

DESARROLLO
ARQUITECTURA MODULO 3
PLANTA Y CORTES

RESPONSABLE:

EDGAR DAVID ALVITES
VILLEGAS
CAP 12567

REVISADO:

APROBADO:

DIBUJO:

CONVILL_01@HOTMAIL.COM

ESCALA:

1/50

FECHA:



OCTUBRE 2019

OBSERVACIONES


FECHA

LAMINA:

M-3
DA-01

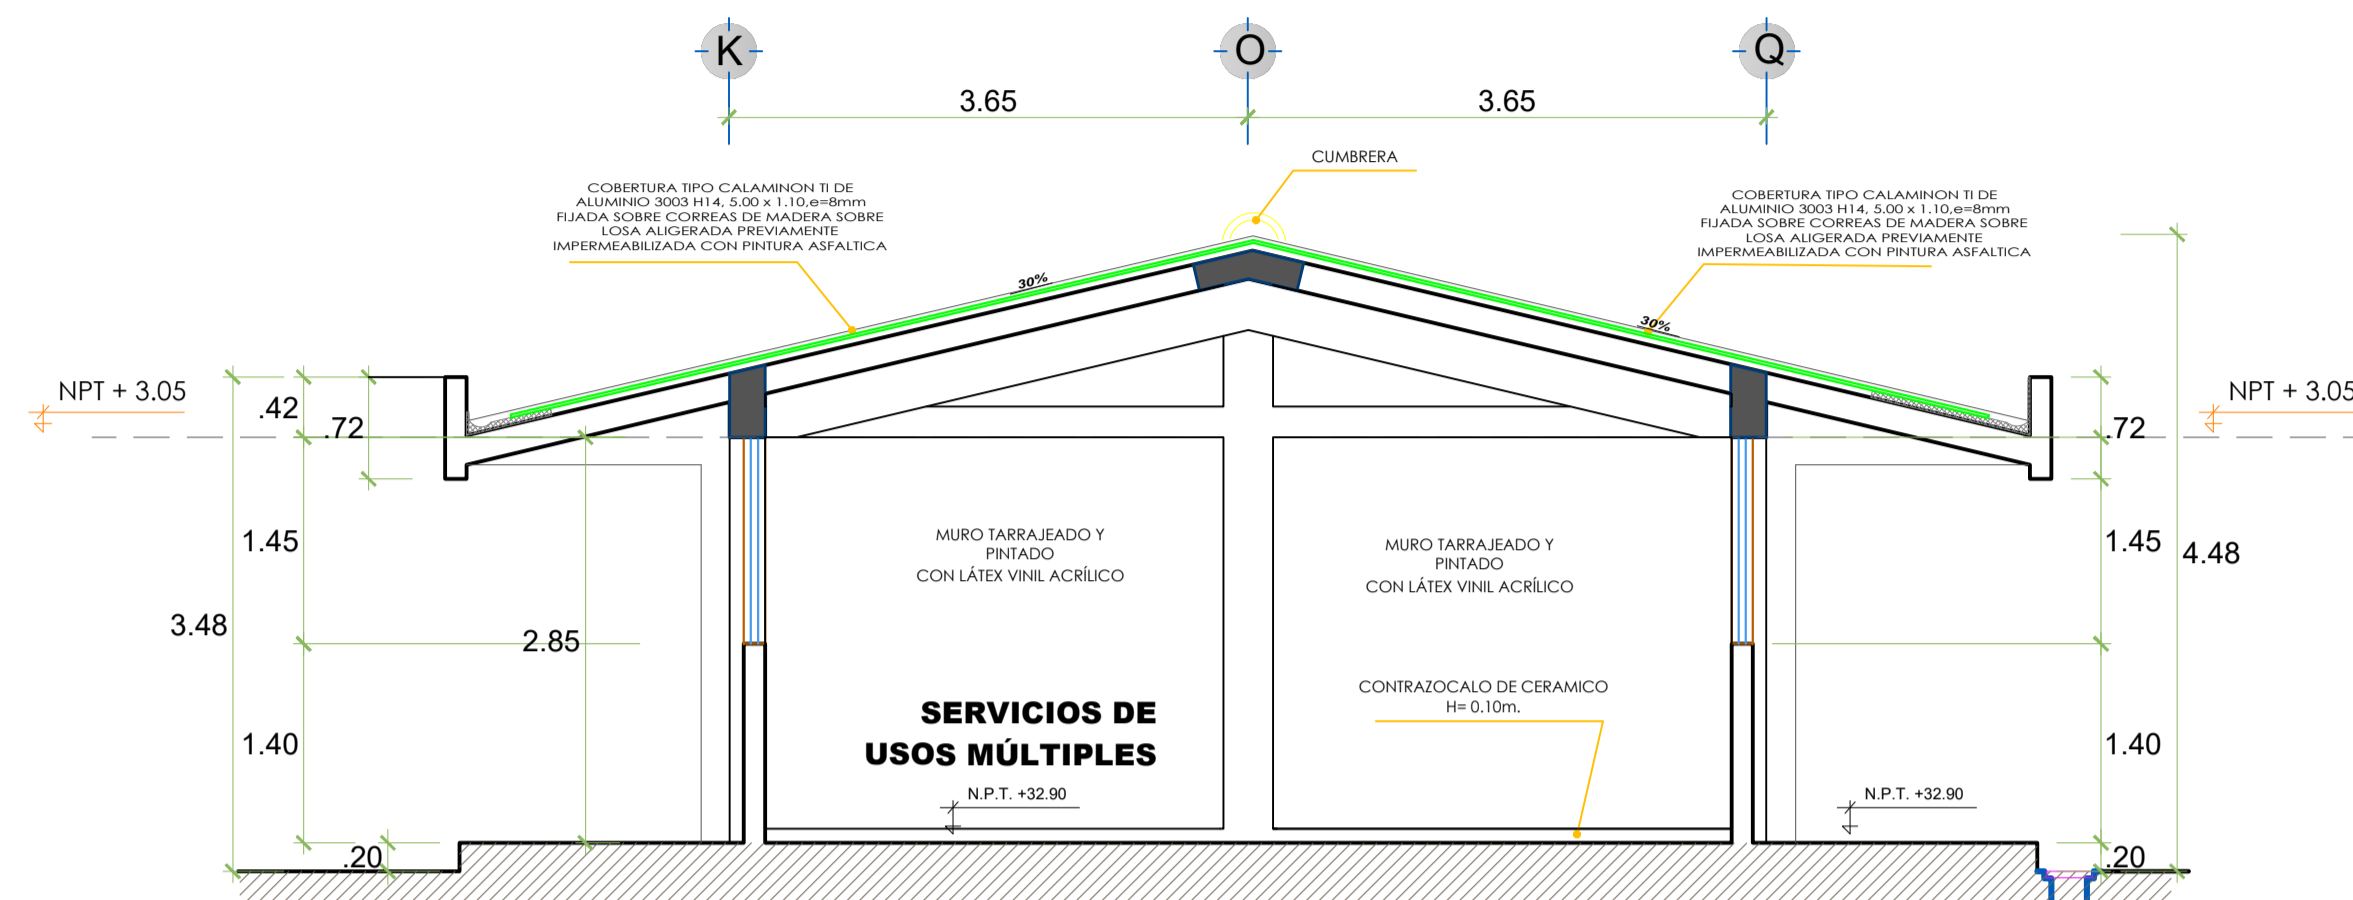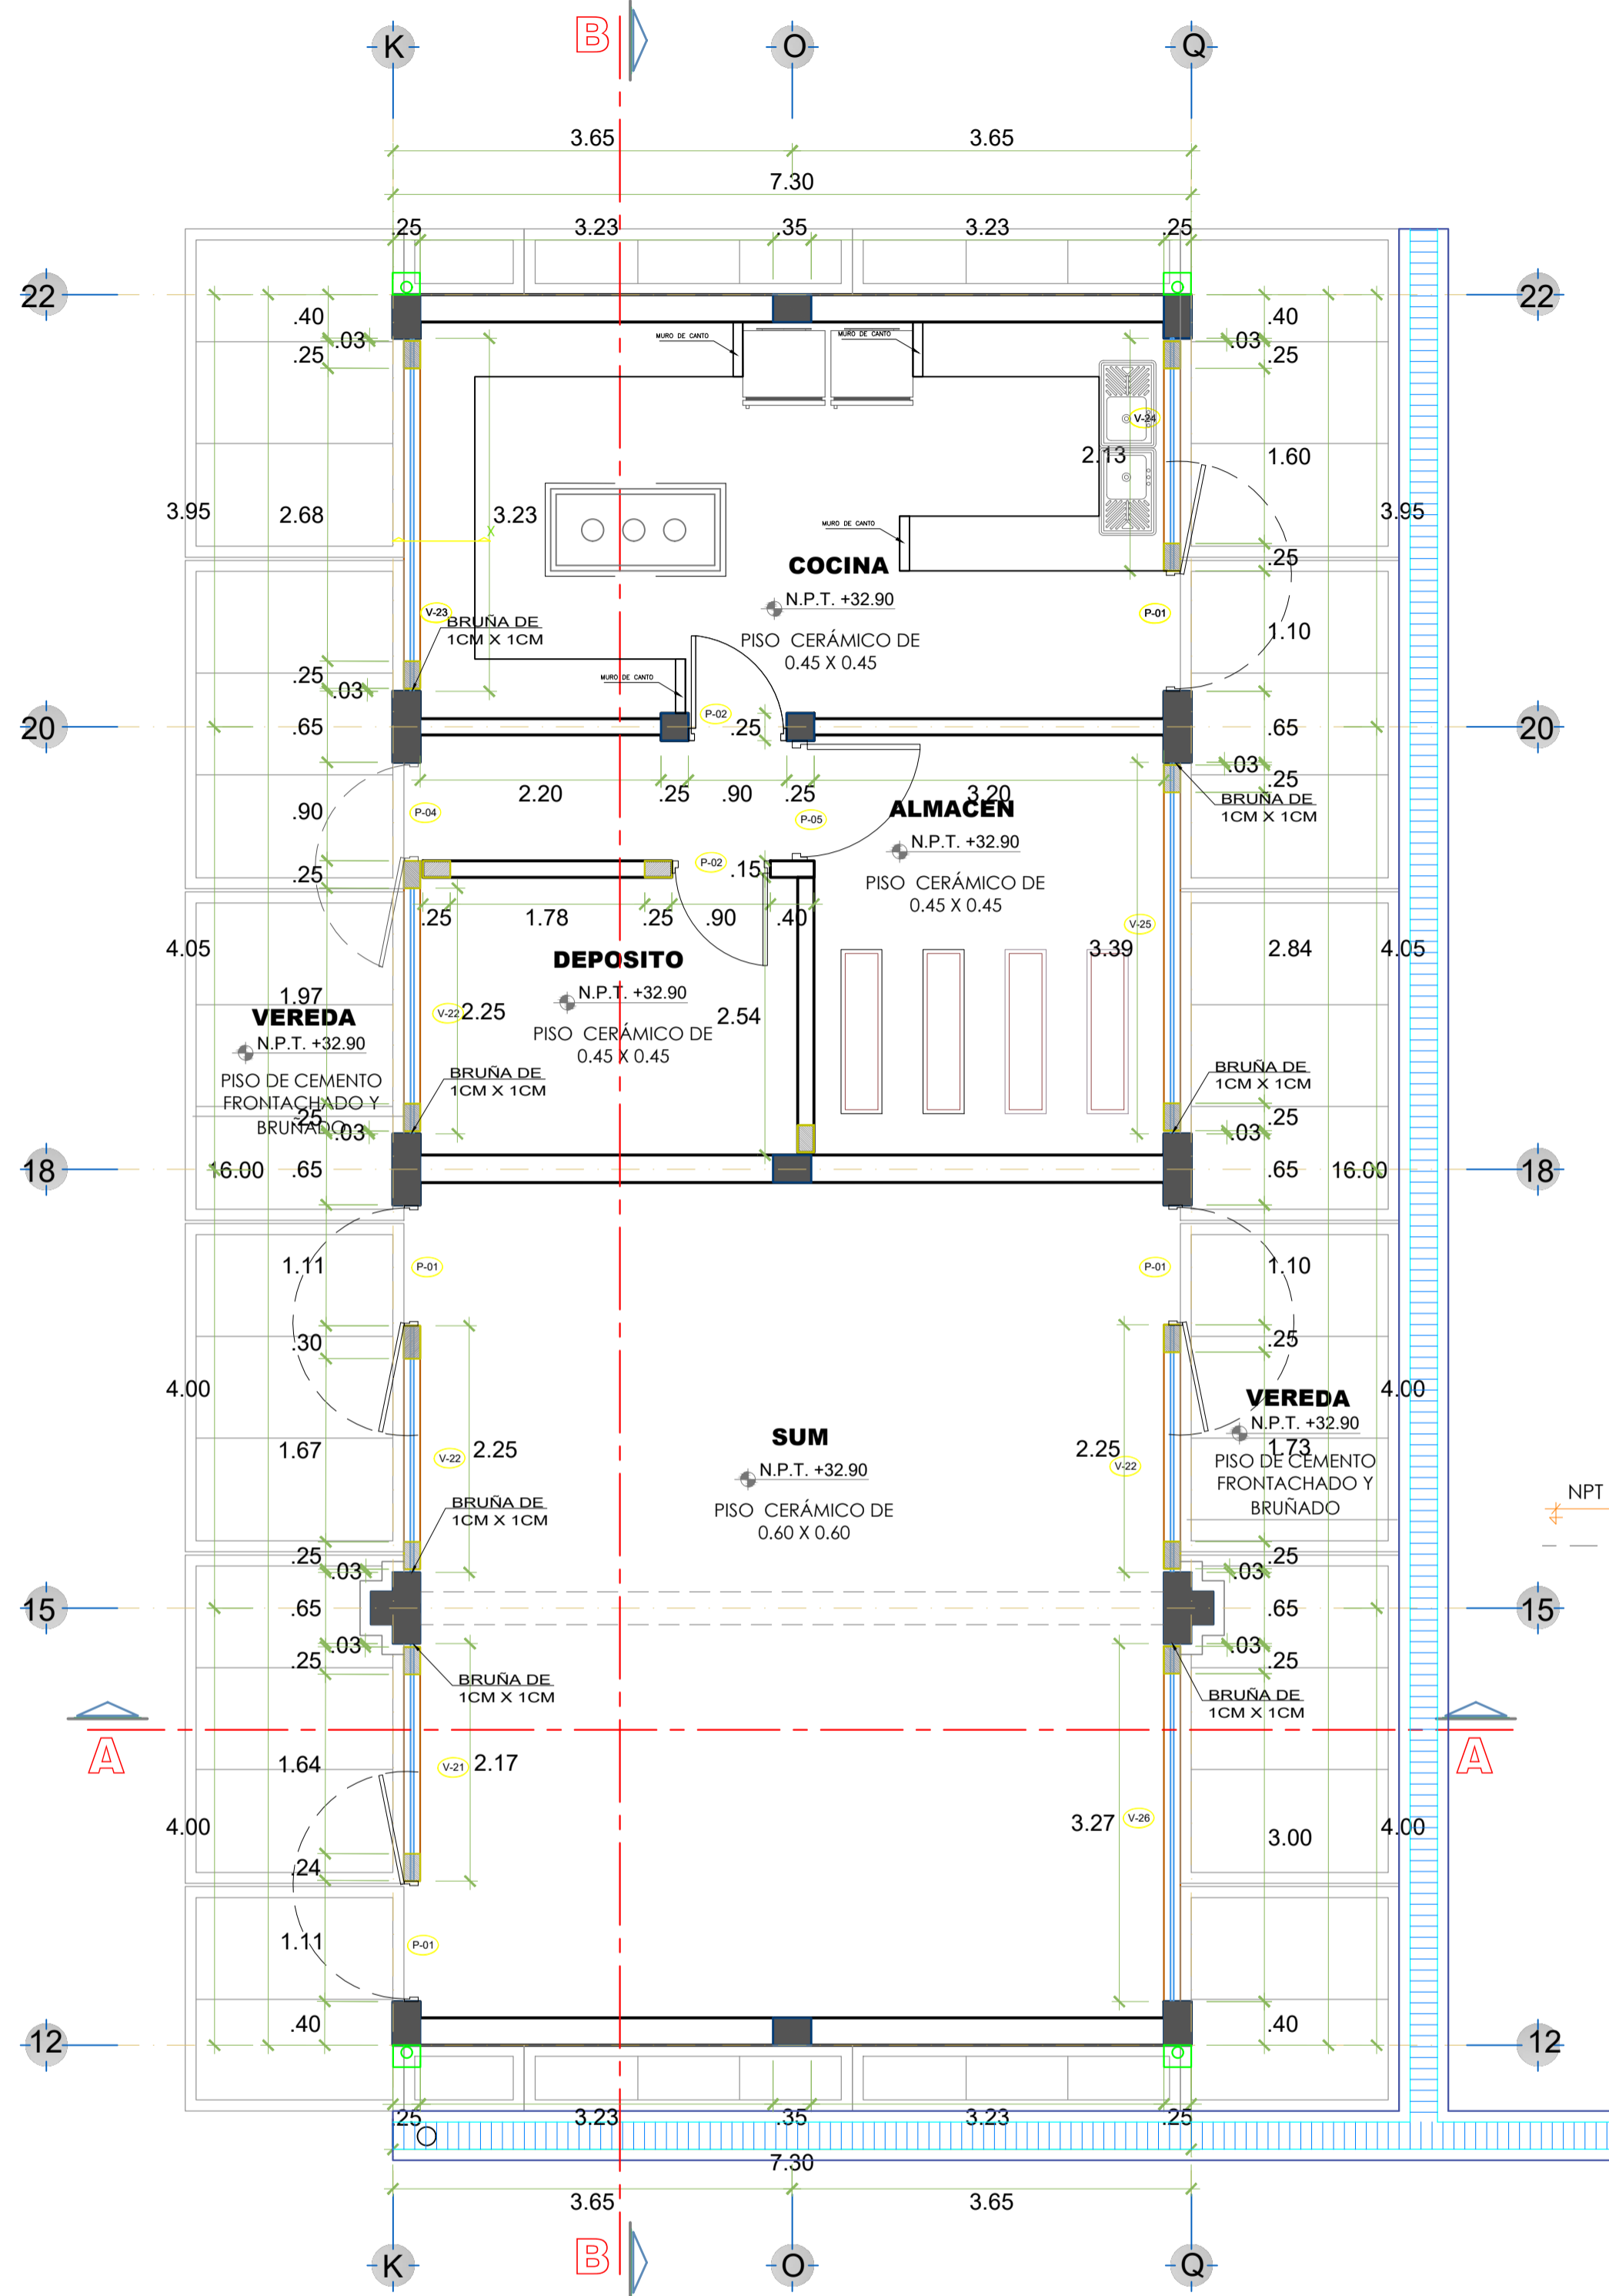

SECCIÓN A-A
ESC. 1/50

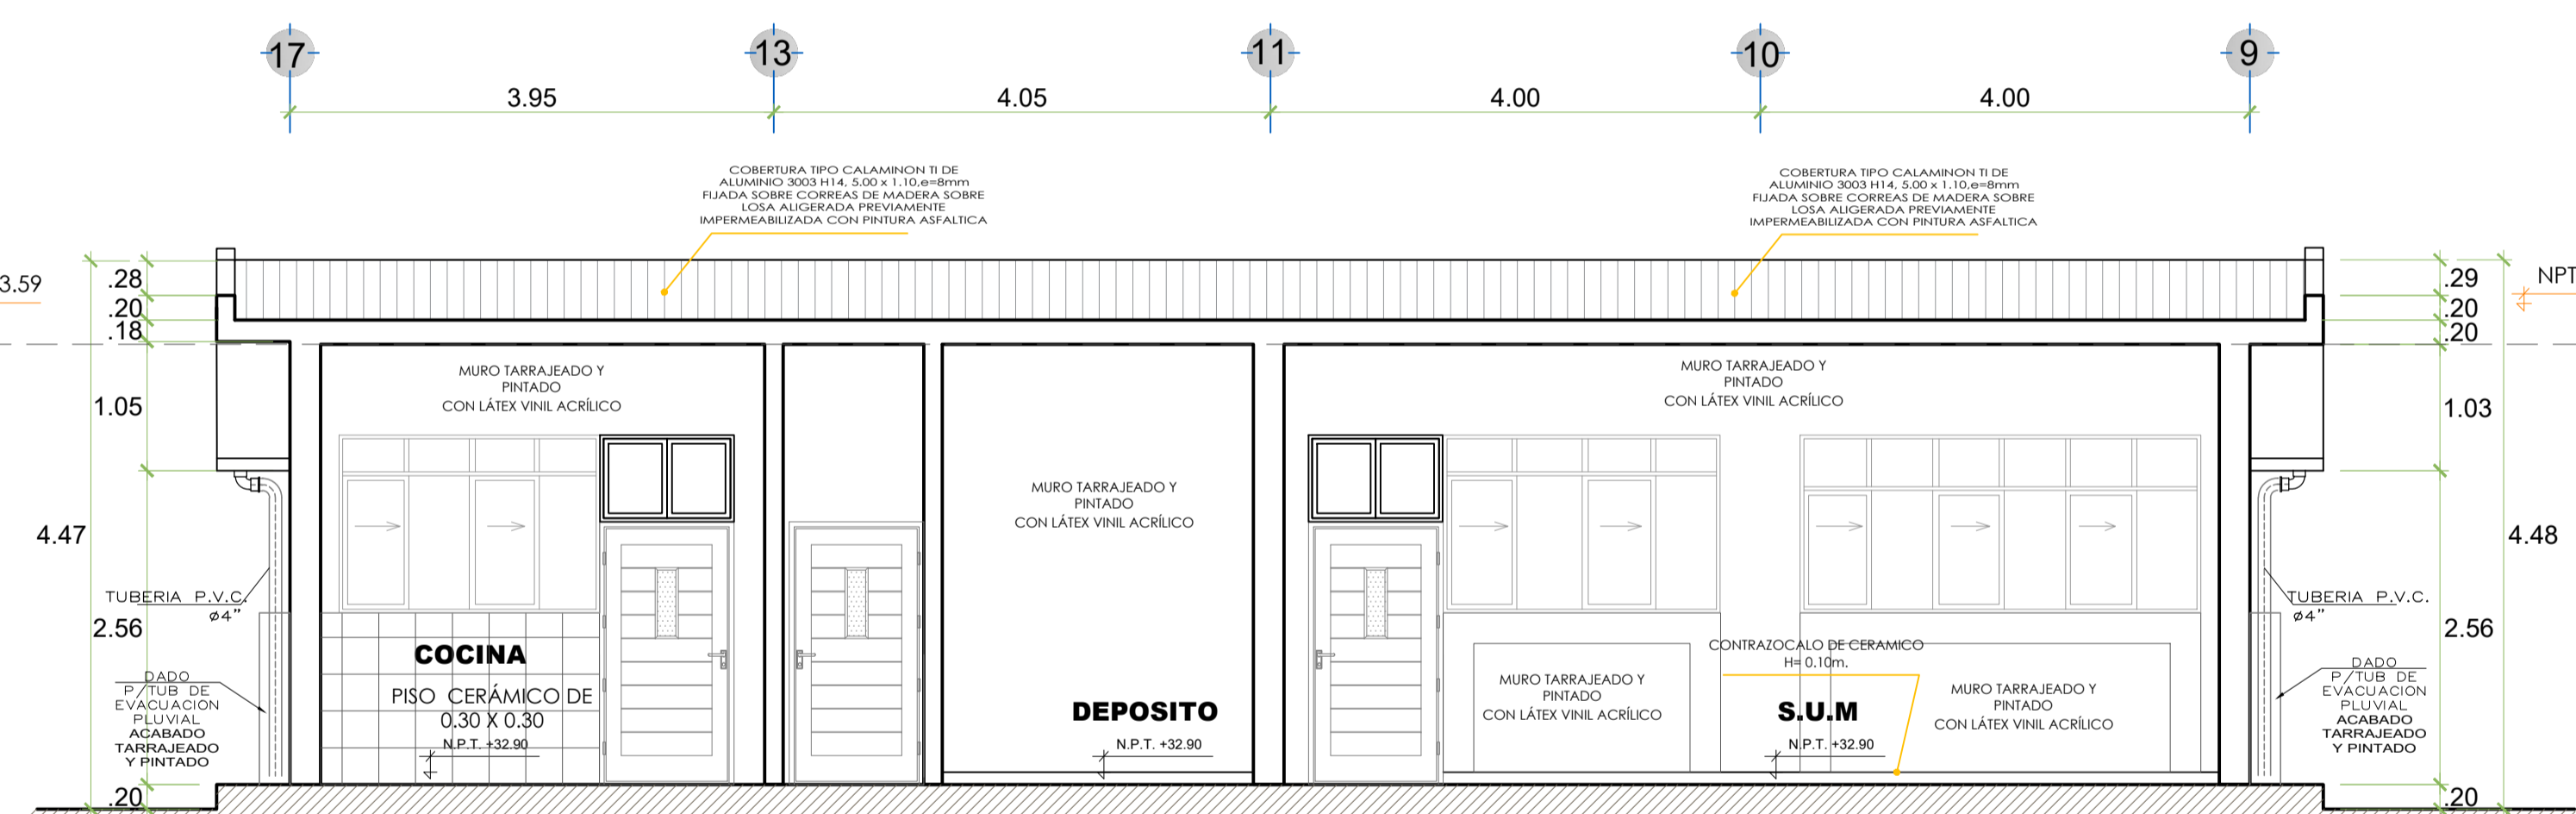

SECCIÓN B-B
ESC. 1/50

CUADRO DE VANOS

PUERTAS

TIPO	ANCHO (METROS)	ALTURA (METROS)	CANT.	OBSERVACIONES
P-01	1.10	2.10	04	PUERTA MADERA TORNILLO CON DISEÑO GIRO 180° / VER DETALLE
P-02	0.90	2.10	02	PUERTA MADERA TORNILLO CON DISEÑO GIRO 90° / VER DETALLE
P-04	0.90	2.10	01	PUERTA MADERA TORNILLO CON DISEÑO GIRO 180° / VER DETALLE
P-05	1.10	2.10	01	PUERTA MADERA TORNILLO CON DISEÑO GIRO 90° / VER DETALLE

CUADRO DE VANOS

VENTANAS

TIPO	ANCHO (METROS)	ALTURA (METROS)	ALFEIZER (METROS)	CANT.	OBSERVACIONES
V-21	2.17	1.45	1.40	01	
V-22	2.25	1.45	1.40	03	SUMINISTRO E INSTALACION DE VENTANA DE ALUMINIO CON CRISTAL CRUIDO DE 6 mm INCOLORO + LAMINA DE SEGURIDAD DE 4 MICRAS Y PROTECTOR DE SEGURIDAD
V-23	3.23	1.45	1.40	02	
V-24	2.13	1.45	4.80	01	
V-25	3.39	1.45	2.10	02	
V-12	3.27	1.45	2.10	02	

EDGAR DAVID ALVITES VILLEGAS
ARQUITECTO
C.A.P 12567

