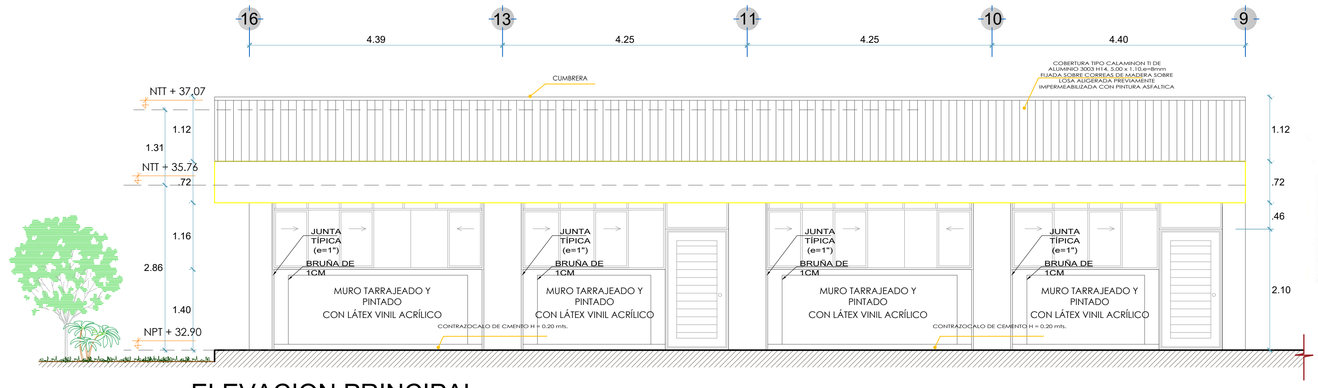

ELEVACION PRINCIPAL

ESC. 1/50

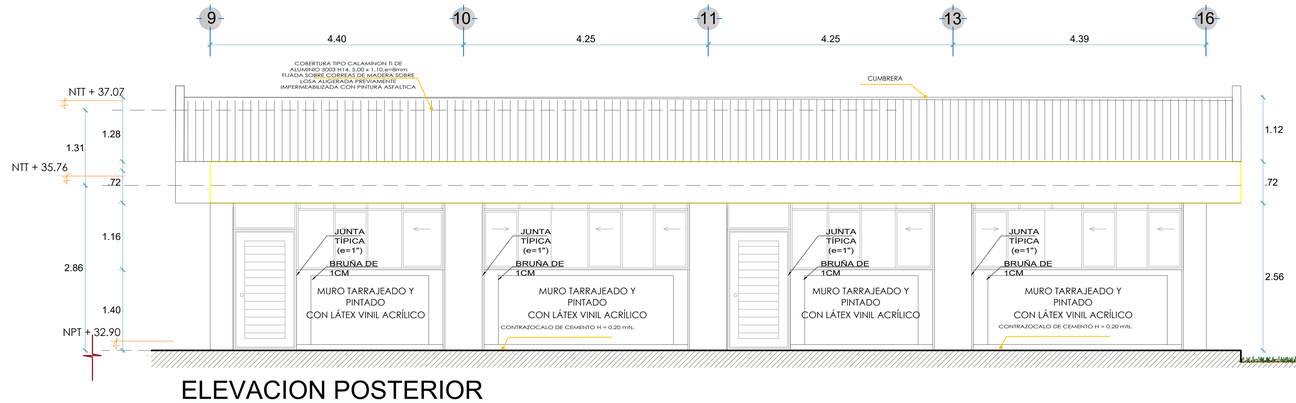

ELEVACION POSTERIOR

ESC. 1/50

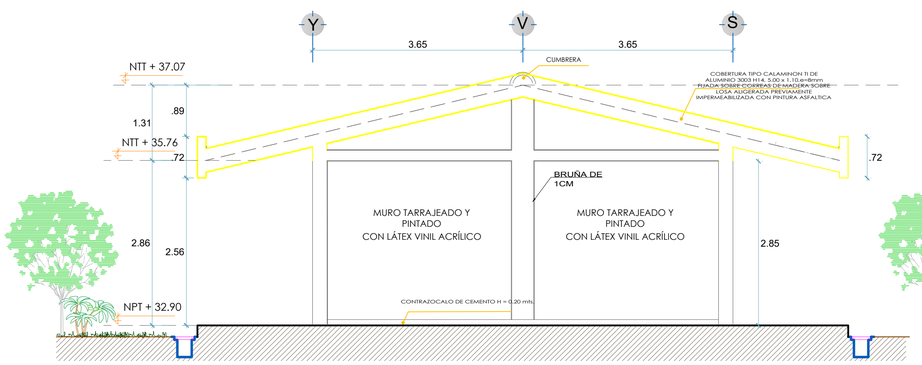

ELEVACION LATERAL IZQUIERDA

ESC. 1/50

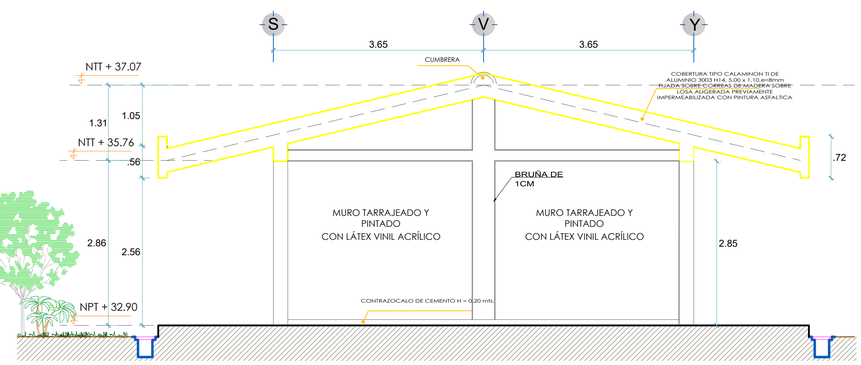

ELEVACION LATERAL DERECHA

ESC. 1/50

EDGAR DAVID ALVITES VILLEGAS
ARQUITECTO
C.A.P 12567

MUNICIPALIDAD PROVINCIAL DE PIURA
V°B°
DIVISION DE ESTUDIOS Y PROYECTOS

MUNICIPALIDAD PROVINCIAL DE PIURA

PROYECTO :

"REHABILITACION DEL SERVICIO EDUCATIVO DE LA INSTITUCION EDUCATIVA N° 15142 DEL CENTRO POBLADO PEDREGAL CHICO DEL DISTRITO DE CATACAOS, PROVINCIA DE PIURA-PIURA

UBICACIÓN:

Departamento:
Piura
Provincia:
Piura
Distrito:
Piura
Sector:
Centro Poblado
Pedregal Chico

CONSULTOR:

ESPECIALIDAD:

ARQUITECTURA

PLANO:

DESARROLLO ARQUITECTURA MODULO 4 ELEVACIONES

RESPONSABLE:

EDGAR DAVID ALVITES VILLEGAS
CAP 12567

REVISADO:

APROBADO:

DIBUJO:

ESCALA:
1/50

FECHA:
NOVIEMBRE 2019

OBSERVACIONES	FECHA

LAMINA:

M- 4
DA-02