



MUNICIPALIDAD  
PROVINCIAL DE PIURA

PROYECTO :

"REHABILITACION DEL  
SERVICIO EDUCATIVO  
DE LA INSTITUCION  
EDUCATIVA N° 15142  
DEL CENTRO POBLADO  
PEDREGAL CHICO DEL  
DISTRITO DE  
CATACAOS, PROVINCIA  
DE PIURA-PIURA

UBICACIÓN:

Departamento:  
Piura  
Provincia:  
Piura  
Distrito:  
Piura  
Sector:  
Centro Poblado  
Pedregal Chico

CONSULTOR:

ESPECIALIDAD:

PLANO:

ARQUITECTURA

RESPONSABLE:

DESARROLLO  
ARQUITECTURA MODULO 4  
PLANTAS Y CORTES

REVISADO:

EDGAR DAVID ALVITES  
VILLEGAS  
CAP 12567

APROBADO:

DIBUJO:

ESCALA: 1/50




FECHA: NOVIEMBRE 2019

OBSERVACIONES


FECHA

LAMINA:

M- 4  
DA-01

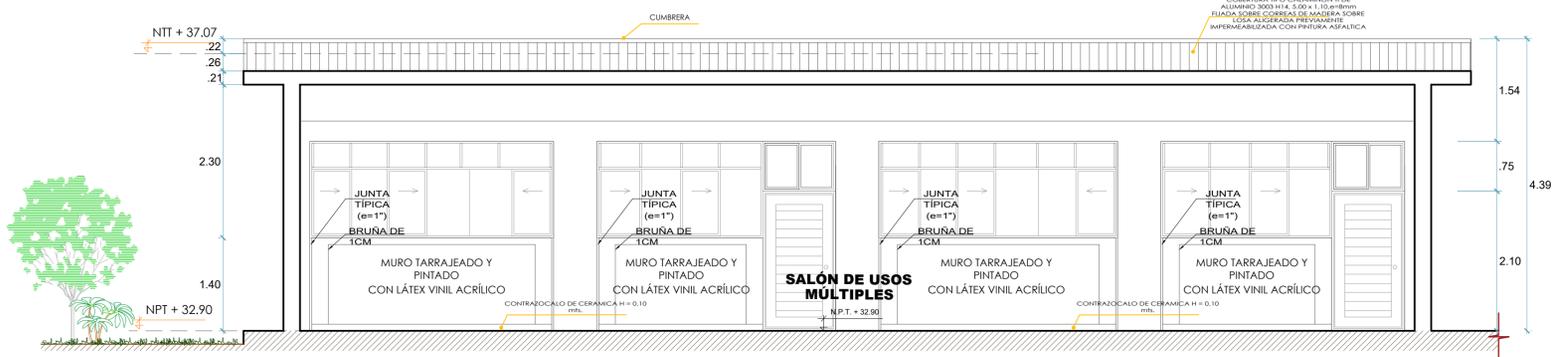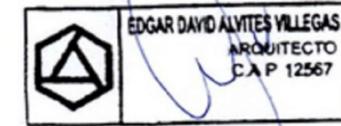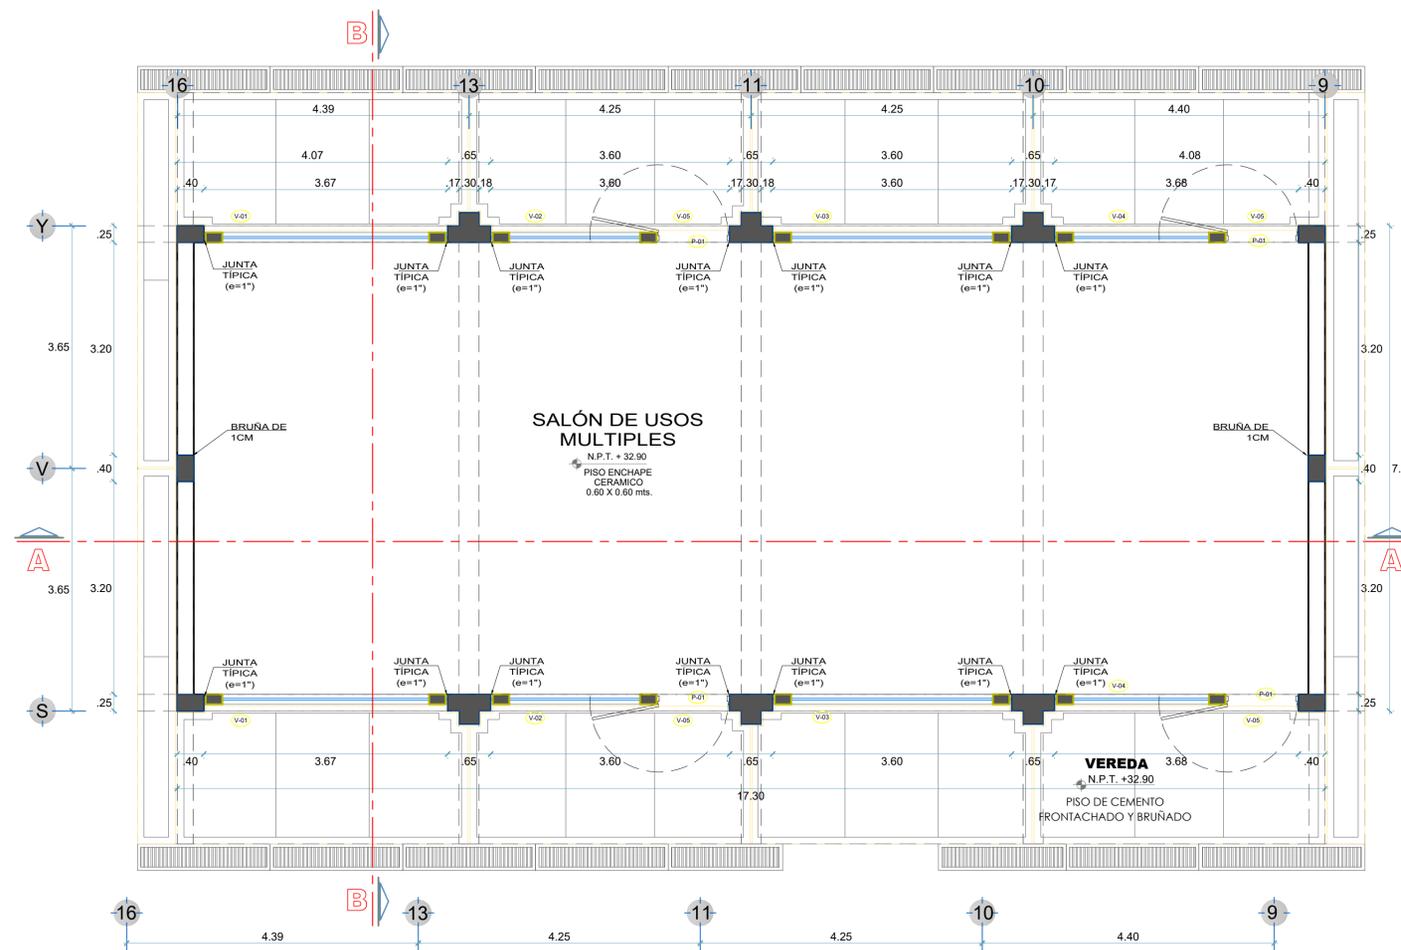

SECCIÓN A-A  
ESC. 1/50

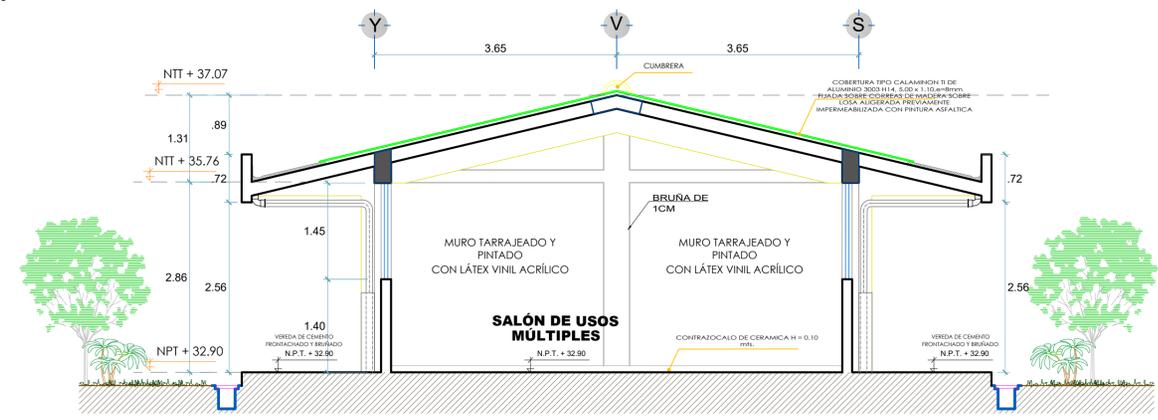

SECCIÓN B-B  
ESC. 1/50

CUADRO DE VANOS				
PUERTAS				
TIPO	ANCHO (METROS)	ALTURA (METROS)	CANT.	OBSERVACIONES
P-01	1.10	2.10	04	PUERTA MADERA TORNILLO CON DISEÑO GIRO 180° VER DETALLE

CUADRO DE VANOS					
VENTANAS					
TIPO	ANCHO (METROS)	ALTURA (METROS)	ALFEIZER (METROS)	CANT.	OBSERVACIONES
V-01	3.67	1.45	1.40	02	SUMINISTRO E INSTALACION DE VENTANA DE ALUMINIO CON CRISTAL CRUDO DE 6 mm INCOLORO + LAMINA DE SEGURIDAD DE 4 MICRAS Y PROTECTOR DE SEGURIDAD
V-02	2.50	1.45	1.40	02	
V-03	3.60	1.45	1.40	02	
V-04	2.58	0.75	2.10	02	
V-05	1.10	0.75	2.10	04	