



MUNICIPALIDAD
PROVINCIAL DE PIURA

PROYECTO :
"REHABILITACION DEL
SERVICIO EDUCATIVO
DE LA INSTITUCION
EDUCATIVA N° 15142
DEL CENTRO POBLADO
PEDREGAL CHICO DEL
DISTRITO DE
CATACAO, PROVINCIA
DE PIURA-PIURA

UBICACIÓN:
Departamento:
Piura
Provincia:
Piura
Distrito:
Piura
Sector:
Centro Poblado
Pedregal Chico

CONSULTOR:

ESPECIALIDAD:

ARQUITECTURA

PLANO:

DESARROLLO
ARQUITECTURA MODULO 5
PLANTA Y CORTES

RESPONSABLE:

EDGAR DAVID ALVITES
VILLEGAS
CAP 12567

REVISADO:

APROBADO:

DIBUJO:


ESCALA: 1/50

FECHA: NOVIEMBRE 2019

| OBSERVACIONES | FECHA |
|---------------|-------|
| | |
| | |
| | |
| | |
| | |

LAMINA:

M-05
DA-01

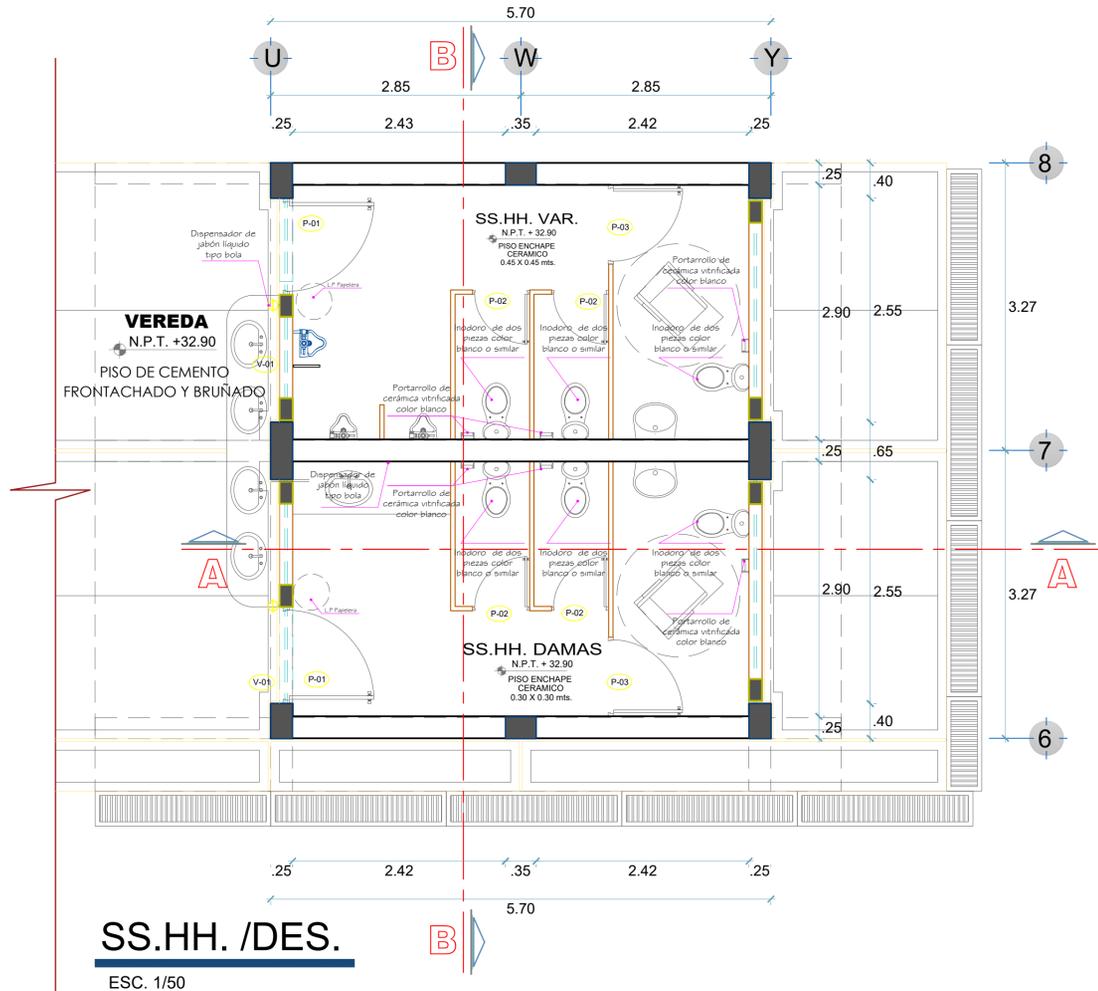

CUADRO DE VANOS

PUERTAS



| TIPO | ANCHO (METROS) | ALTURA (METROS) | CANT. | OBSERVACIONES |
|------|----------------|-----------------|-------|--|
| P-01 | 1.10 | 2.10 | 02 | PUERTA MADERA TORNILLO CON DISEÑO GIRO 90° / VER DETALLE |
| P-02 | 0.65 | 1.70 | 04 | PUERTA MADERA TORNILLO CON DISEÑO GIRO 90° / VER DETALLE |
| P-03 | 0.90 | 1.70 | 02 | PUERTA MADERA TORNILLO CON DISEÑO GIRO 90° / VER DETALLE |

CUADRO DE VANOS

VENTANAS

| TIPO | ANCHO (METROS) | ALTURA (METROS) | ALFEIZER (METROS) | CANT. | OBSERVACIONES |
|------|----------------|-----------------|-------------------|-------|---------------|
| V-01 | 2.90 | 0.88 | 2.10 | 02 | |
| V-02 | 2.55 | 0.75 | 2.10 | 02 | |

EDGAR DAVID ALVITES VILLEGAS
ARQUITECTO
C.A.P. 12567

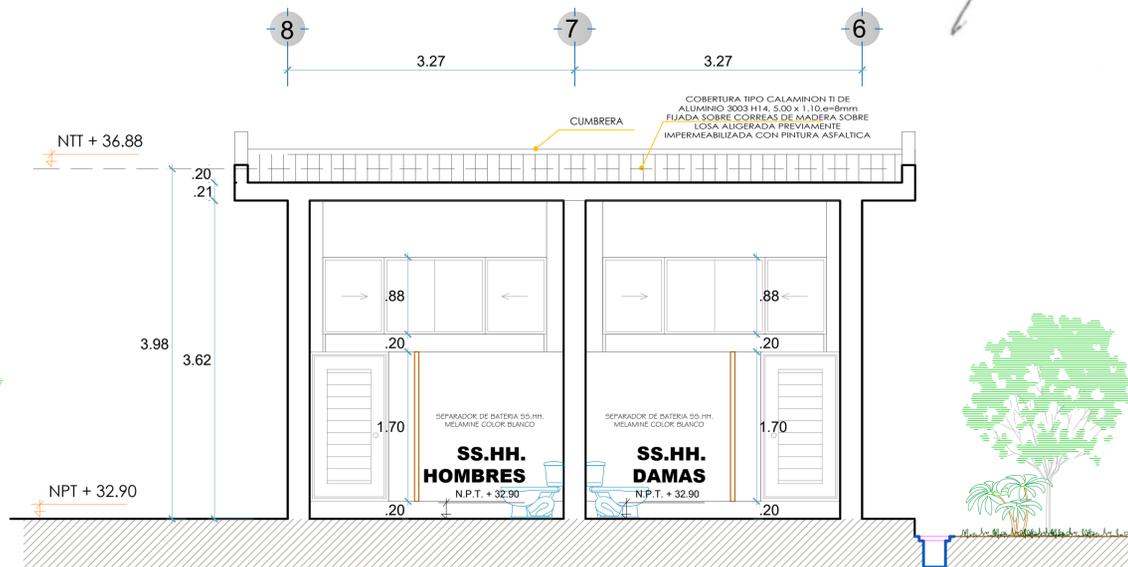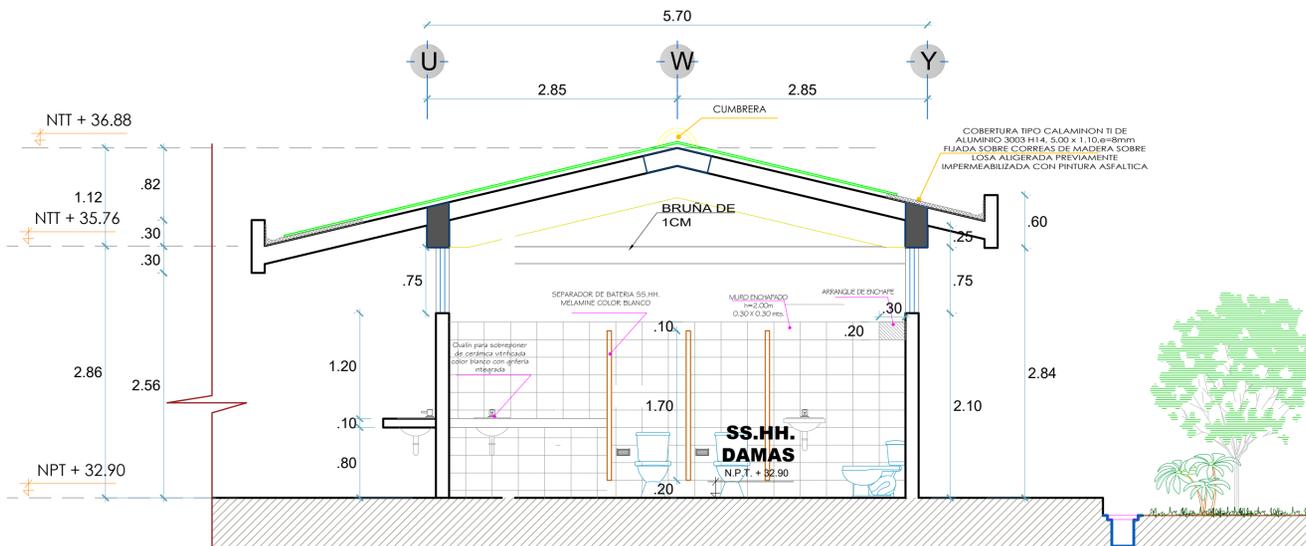

SECCIÓN A-A

ESC. 1/50

SECCIÓN B-B

ESC. 1/50