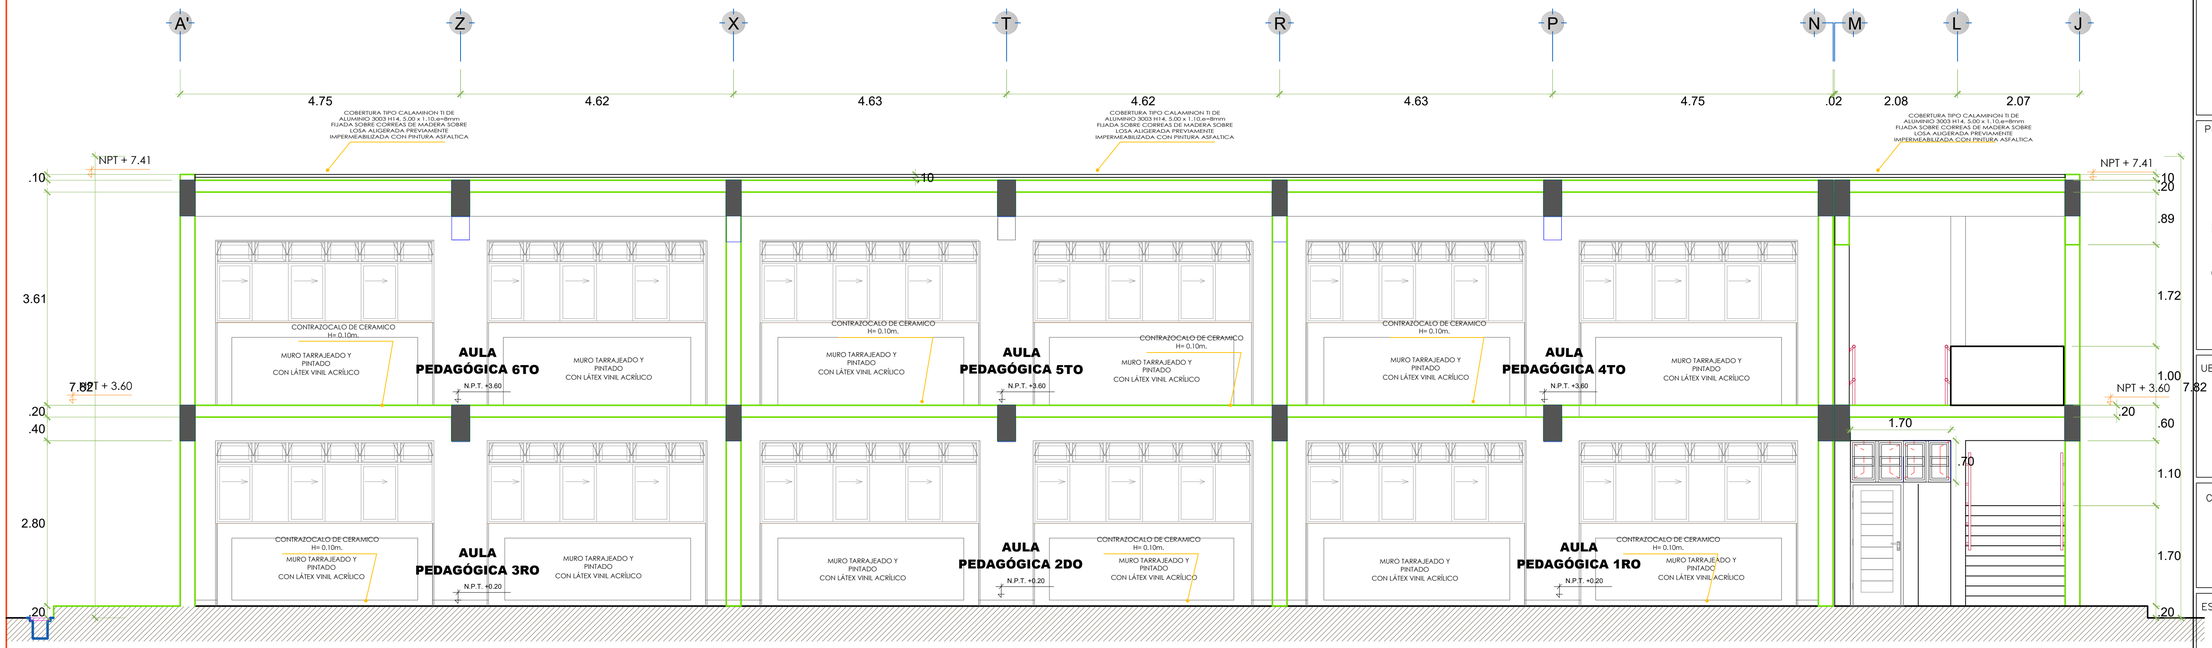

SECCIÓN A-A

ESC. 1/50

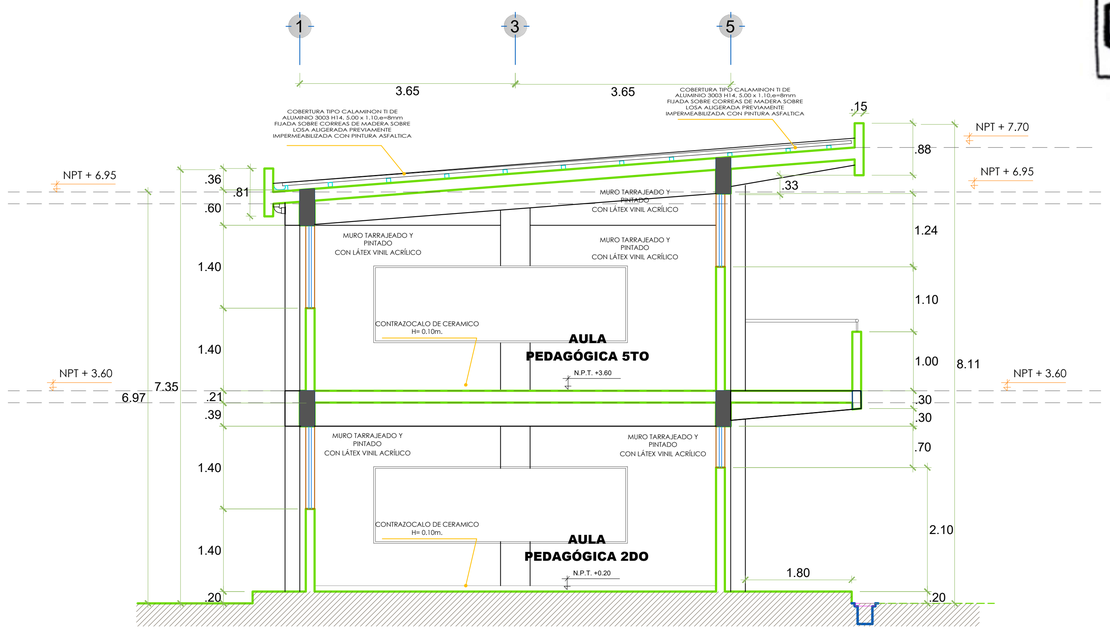

SECCIÓN B-B

ESC. 1/50

EDGAR DAVID ALVITES VILLEGAS
ARQUITECTO
C.A.P 12567

MUNICIPALIDAD PROVINCIAL DE PIURA
V°B°
DIVISIÓN DE ESTUDIOS Y PROYECTOS

CUADRO DE VANOS

PUERTAS

TIPO	ANCHO (METROS)	ALTURA (METROS)	CANT.	OBSERVACIONES
P-01	1.10	2.10	06	PUERTA MADERA TORNILLO CON DISEÑO GIRO 180° / VER DETALLE
P-02	0.90	2.10	01	PUERTA MADERA TORNILLO CON DISEÑO GIRO 90° / VER DETALLE

CUADRO DE VANOS

VENTANAS

TIPO	ANCHO (METROS)	ALTURA (METROS)	ALFEIZER (METROS)	CANT.	OBSERVACIONES
V-07	3.70	1.40	1.40	02	SUMINISTRO E INSTALACION DE VENTANA DE ALUMINIO CON CRISTAL CRUDO DE 6 mm INCOLORO + LAMINA DE SEGURIDAD DE 4 MICRAS Y PROTECTOR DE SEGURIDAD
V-08	3.72	1.40	1.40	02	
V-09	3.73	1.40	1.40	02	
V-10	2.95	1.36	4.80	01	
V-11	3.70	0.70	2.10	02	
V-12	3.72	0.70	2.10	02	
V-13	3.35	0.70	2.10	02	
V-14	3.70	1.38	1.40	02	
V-15	3.72	1.38	1.40	02	
V-16	3.73	1.38	1.40	02	
V-17	3.70	1.22	2.10	02	
V-18	3.72	1.22	2.10	02	
V-19	3.35	1.22	2.10	02	
V-20	3.35	0.70	2.10	01	

MUNICIPALIDAD PROVINCIAL DE PIURA

PROYECTO :

"REHABILITACION DEL SERVICIO EDUCATIVO DE LA INSTITUCION EDUCATIVA N° 15142 DEL CENTRO POBLADO PEDREGAL CHICO DEL DISTRITO DE CATACAOS, PROVINCIA DE PIURA-PIURA

UBICACIÓN:
Departamento: Piura
Provincia: Piura
Distrito: Piura
SectorCentro Poblado Pedregal Chico

CONSULTOR:
Arq. Edgar David Alvites Villegas

ESPECIALIDAD:

PLANO:
ARQUITECTURA

RESPONSABLE:
DESARROLLO ARQUITECTURA MODULO 6 CORTES

REVISADO:
EDGAR DAVID ALVITES VILLEGAS
CAP 12567

APROBADO:

DIBUJO: CINVILL_01@HOTMAIL.COM

ESCALA: 1/50

FECHA: OCTUBRE 2019

OBSERVACIONES	FECHA

LAMINA:
M-06
A-02