



MUNICIPALIDAD
PROVINCIAL DE PIURA

PROYECTO :
"REHABILITACION DEL
SERVICIO EDUCATIVO
DE LA INSTITUCION
EDUCATIVA N° 15142
DEL CENTRO POBLADO
PEDREGAL CHICO DEL
DISTRITO DE
CATACAOS, PROVINCIA
DE PIURA-PIURA

UBICACION:
Departamento:
Piura
Provincia:
Piura
Distrito:
Piura
Sector:
Centro Poblado
Pedregal Chico
Arq. Edgar David
Alvites Villegas

ESPECIALIDAD:

PLANO:
ARQUITECTURA

RESPONSABLE:
DESARROLLO
ARQUITECTURA MODULO 6
DETALLES DE PISOS

REVISADO:
EDGAR DAVID ALVITES
VILLEGAS
CAP 12567

APROBADO:

DIBUJO:
ONVLL_01@HOTMAIL.COM


ESCALA:
1/50

FECHA:
OCTUBRE 2019


OBSERVACIONES	FECHA

LAMINA:

M-06
A-05

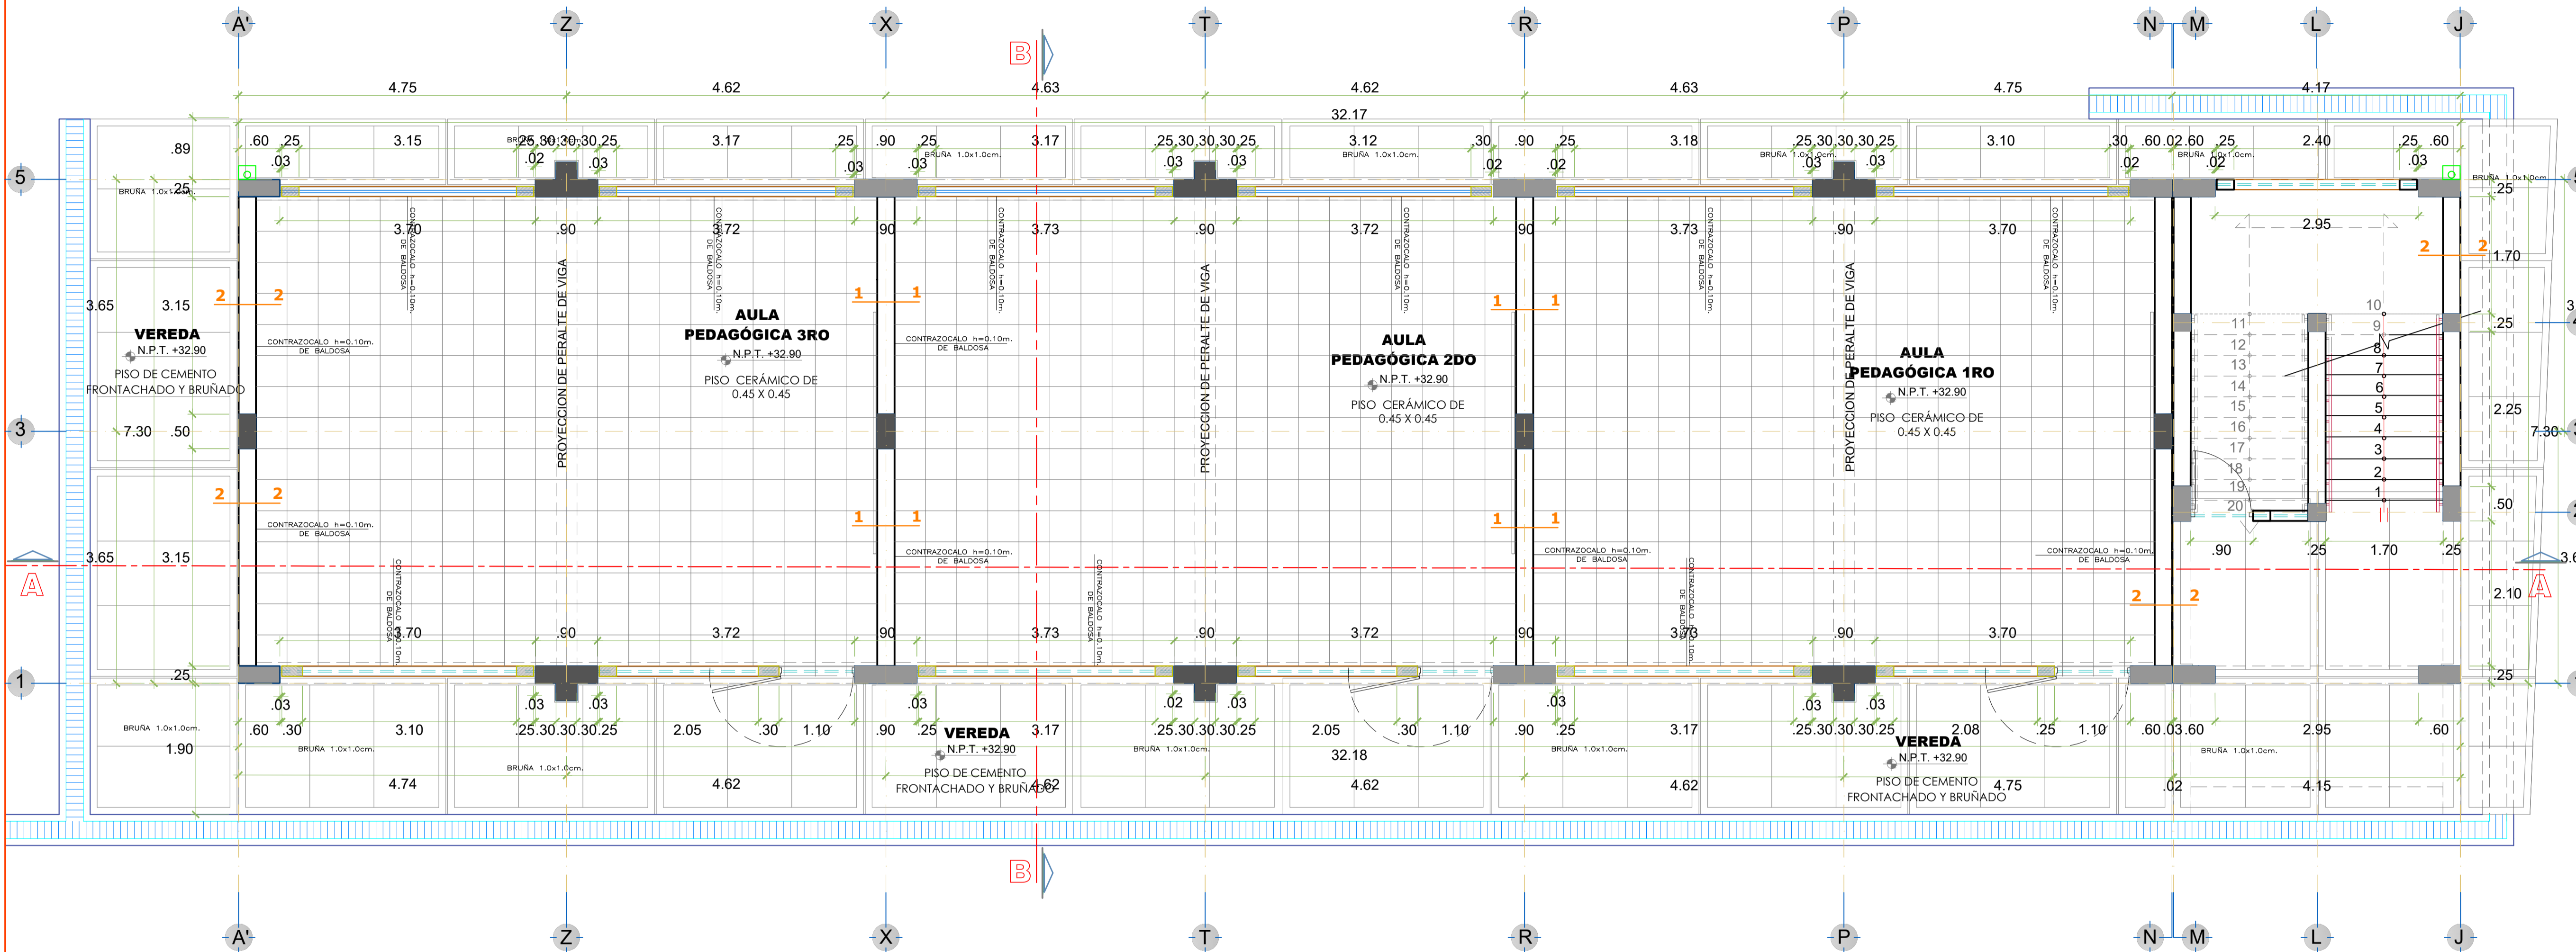


PLANTA DE PISOS
ESC. 1/50

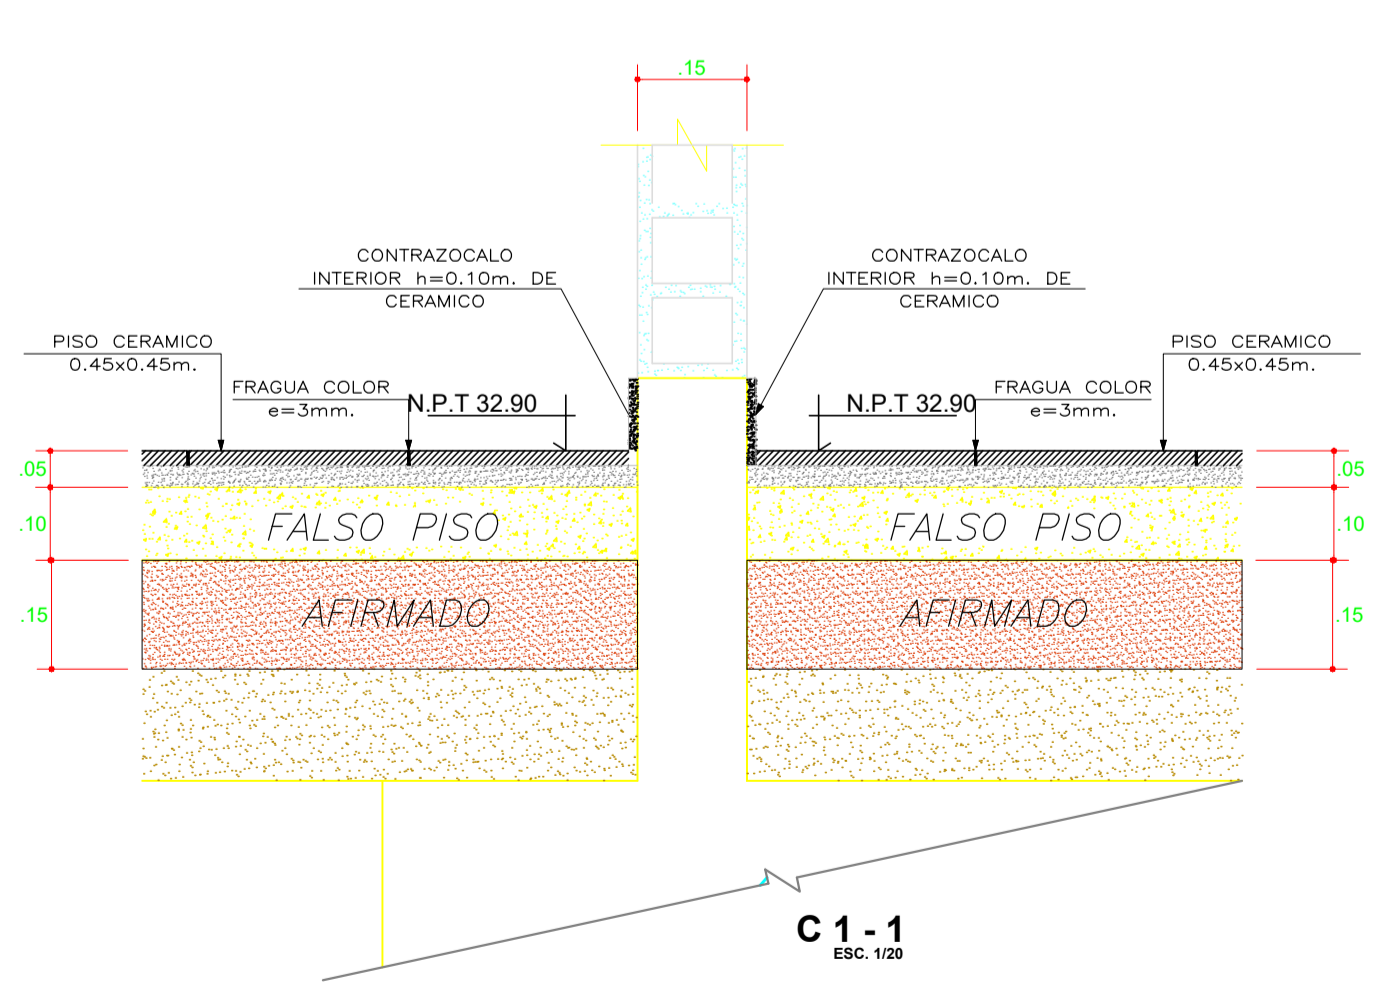

C 1-1
ESC. 1/20

EDGAR DAVID ALVITES VILLEGAS
ARQUITECTO
C.A.P. 12567

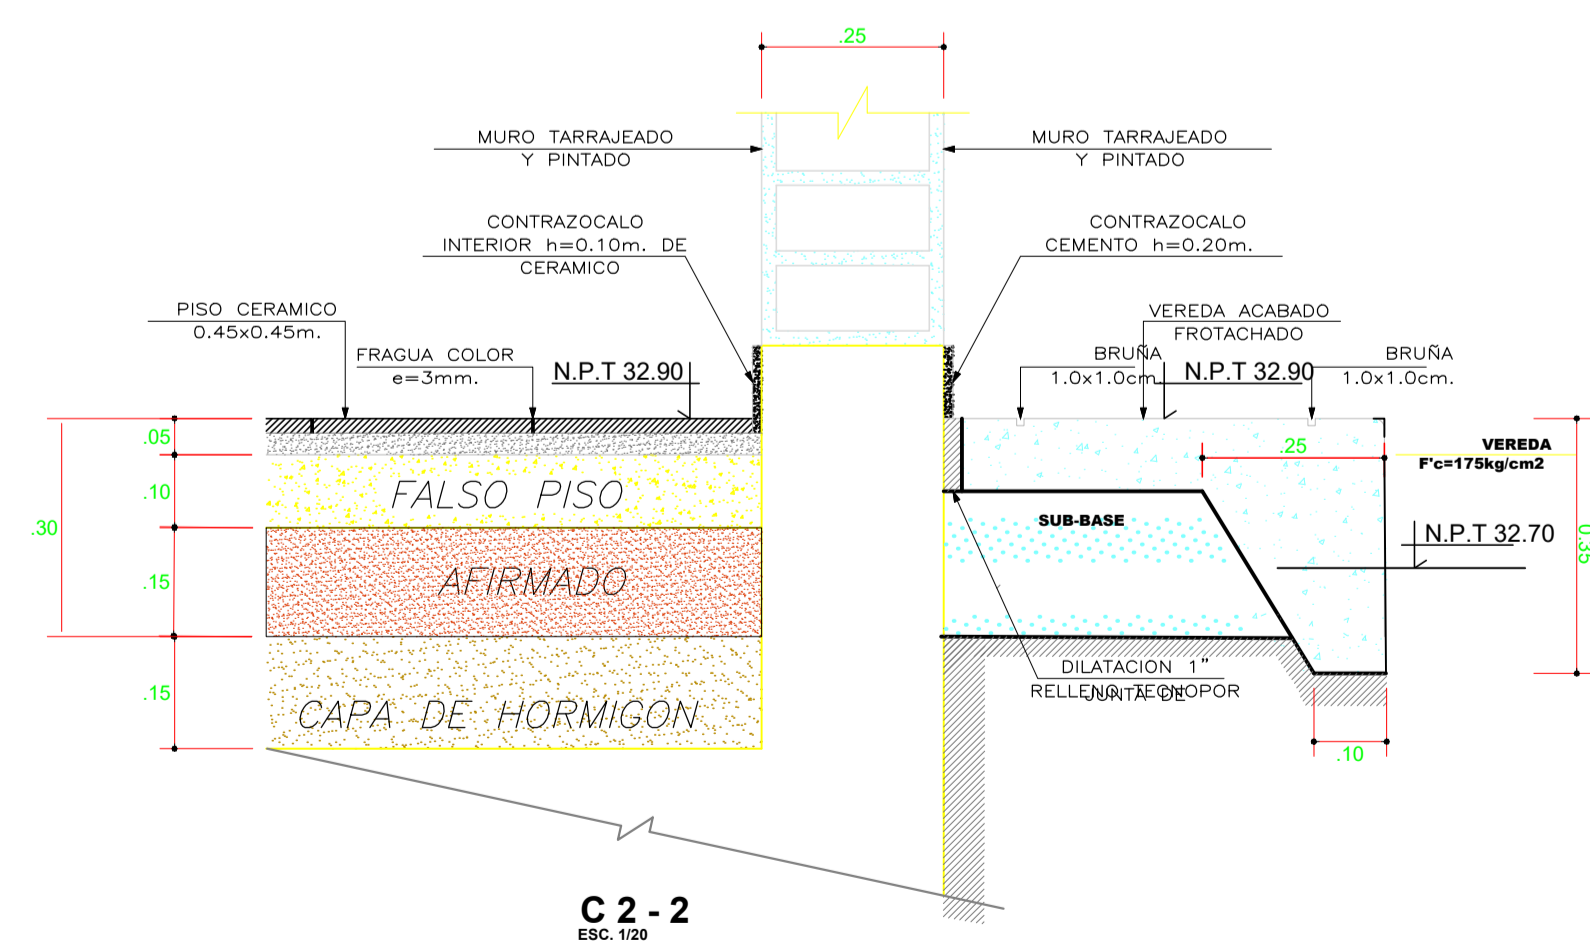

C 2-2
ESC. 1/20

PISOS
ESC. 1/20