



MUNICIPALIDAD
PROVINCIAL DE PIURA

PROYECTO :

**"REHABILITACION DEL
SERVICIO EDUCATIVO
DE LA INSTITUCION
EDUCATIVA N° 15142
DEL CENTRO POBLADO
PEDREGAL CHICO DEL
DISTRITO DE
CATACAO, PROVINCIA
DE PIURA-PIURA**

UBICACION:

Departamento:
Piura
Provincia:
Piura
Distrito:
Piura
Sector:

Centro Poblado
Pedregal Chico

Arq. Edgar David
Alvites Villegas

ESPECIALIDAD:

PLANO:

ARQUITECTURA

RESPONSABLE:
DESARROLLO
ARQUITECTURA MODULO 6
ELEVACIONES

REVISADO:

EDGAR DAVID ALVITES
VILLEGAS
CAP 12567

APROBADO:

DIBUJÓ:
CNVILL_01@HOTMAIL.COM

ESCALA:
1/50


FECHA:
OCTUBRE 2019

OBSERVACIONES

FECHA



LAMINA:

**M-06
A-03**

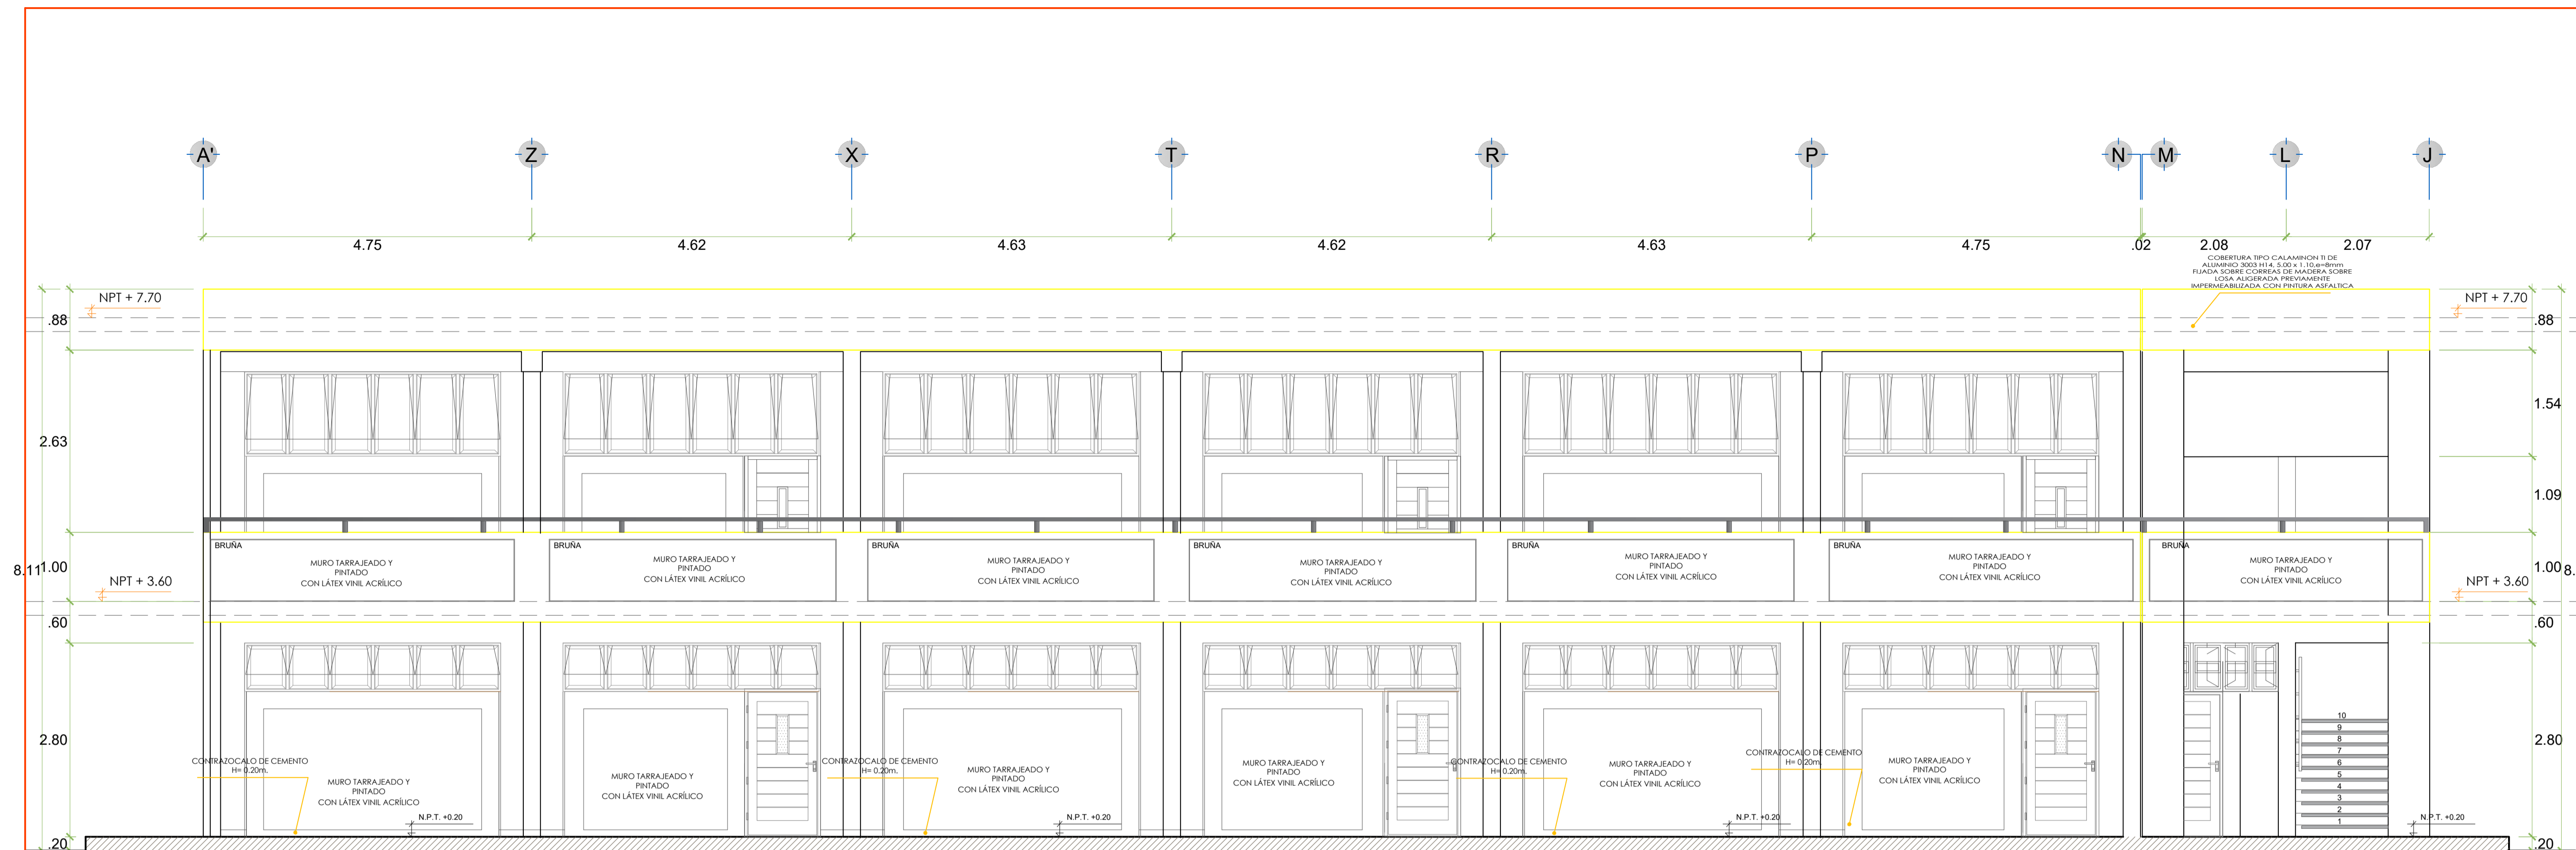

ELEVACION PRINCIPAL

ESC. 1/50

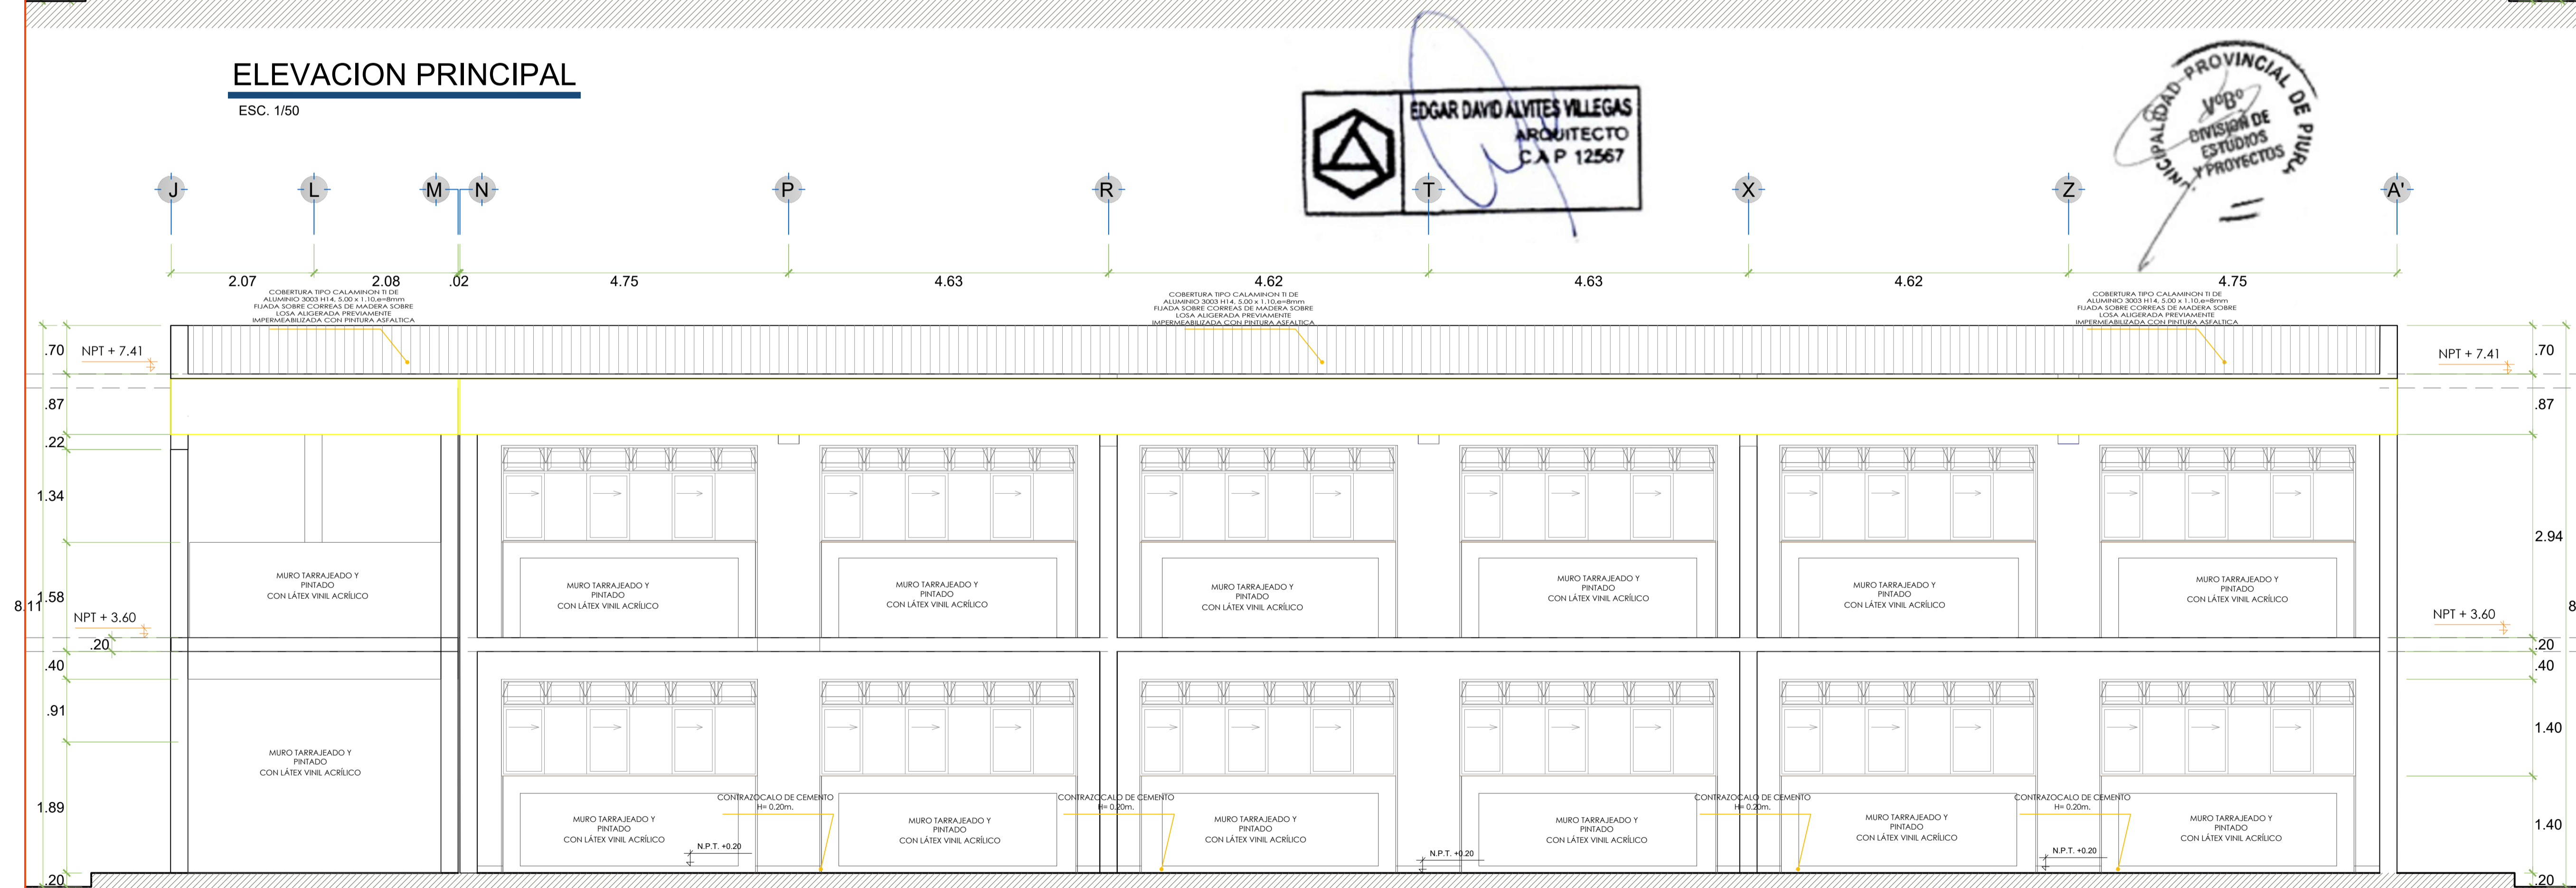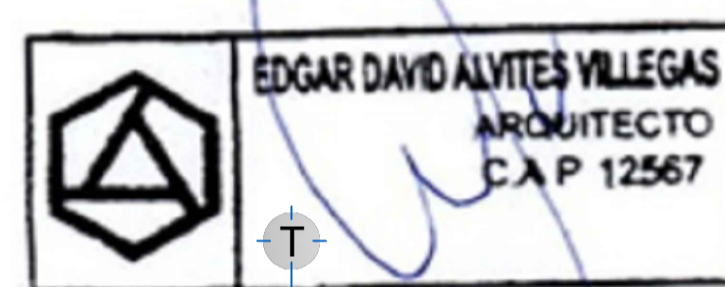

ELEVACION POSTERIOR

ESC. 1/50