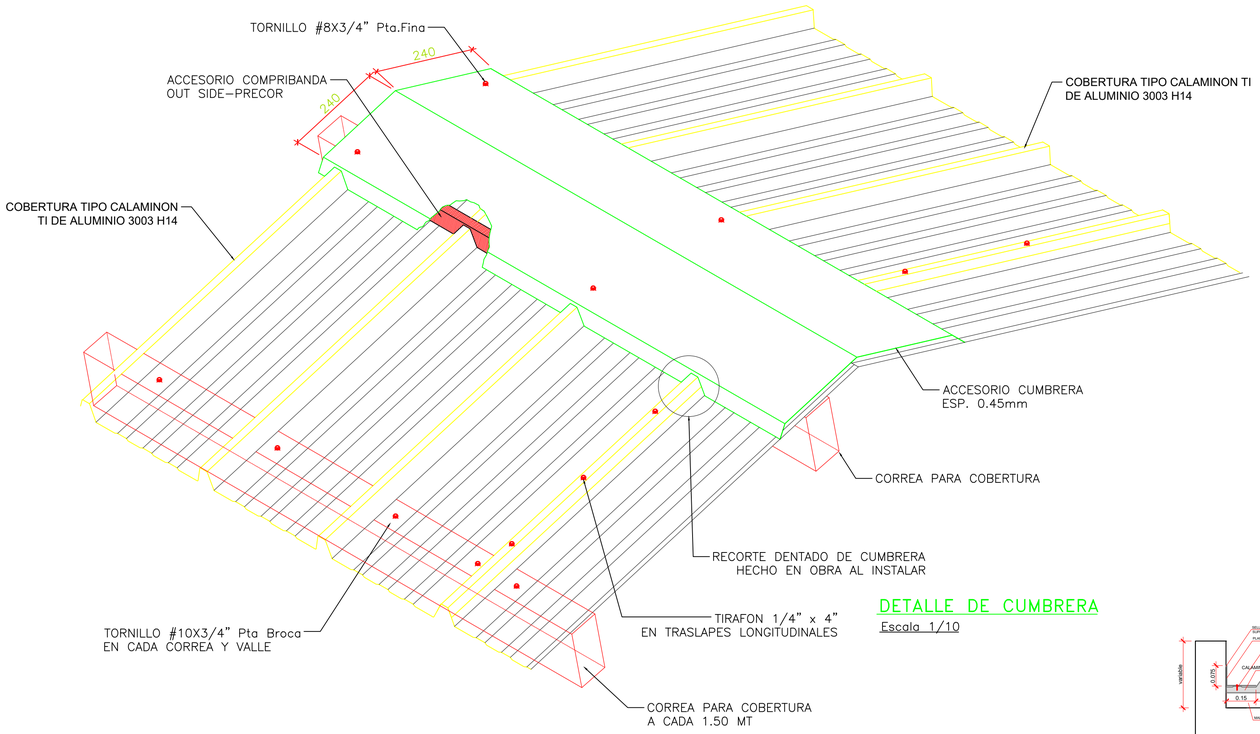

DETALLE DE CUMBRERA

Escala 1/10

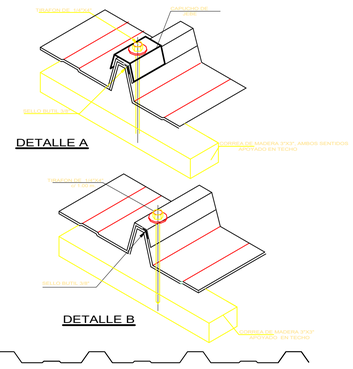

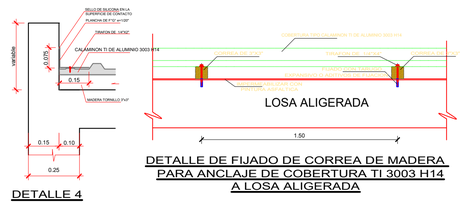

DETALLE DE FIJADO DE CORREA DE MADERA PARA ANCLAJE DE COBERTURA TI 3003 H14 A LOSA ALIGERADA

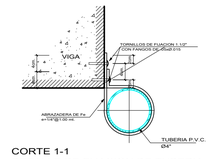

CORTE 1-1
DETALLE DE FIJACION DE TUBERIA
ESCALA : 1/5

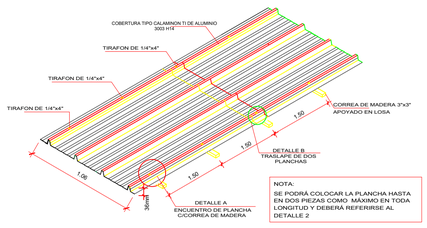

2 FIJACION PLANCHA C/CORREA MADERA

ESCALA: 1/10

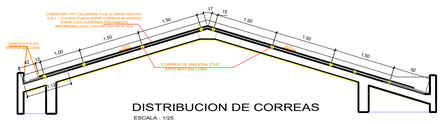

DISTRIBUCION DE CORREAS

ESCALA : 1/25

EDGAR DAVID ALVITES VILLEGAS
ARQUITECTO
C.A.P 12567

3 DETALLE TIPICO BAJADA AGUAS DE LLUVIA

ESQUEMA

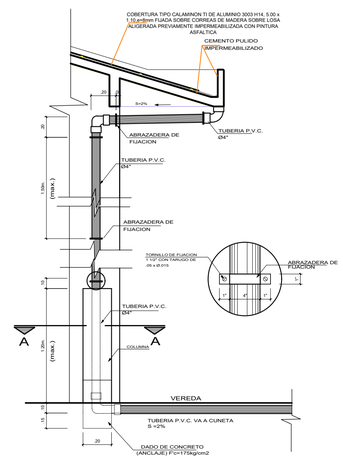

PLANCHA TERMO – AISLANTE	
ANCHO UTIL DEL PANEL	1060 mm.
PLANCHA	TIPO CALAMINON TI DE ALUMINIO
ESPESOR DEL NUCLEO	36 mm.
ESPESOR DE PLANCHA	0.80 mm.
LONGITUD	L1=5.00
DENSIDAD MEDIA DEL POLIURETANO	35 –45 kg/m.3
CONDUCTIVIDAD TERMICA (k)	0.020 W/MK 10°C

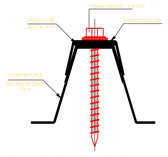

SELLO BUTIL EN CAPUCHOS

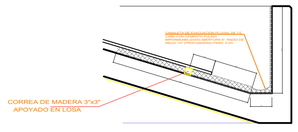

DET. VOLADO

ESCALA : 1/12.5

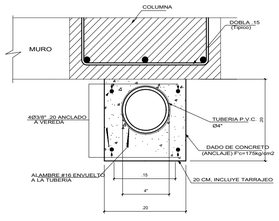

DETALLE DE DADO PROTECCION DE TUBERIA EVACUACION PLUVIAL

CORTE A-A

ESCALA : 1/5

MUNICIPALIDAD PROVINCIAL DE PIURA
VºBº
DIVISIÓN DE ESTUDIOS Y PROYECTOS

MUNICIPALIDAD PROVINCIAL DE PIURA

PROYECTO :

"REHABILITACION DEL SERVICIO EDUCATIVO DE LA INSTITUCION EDUCATIVA N° 15142 DEL CENTRO POBLADO PEDREGAL CHICO DEL DISTRITO DE CATACAOS, PROVINCIA DE PIURA-PIURA

UBICACIÓN:
Departamento: Piura
Provincia: Piura
Distrito: Piura
Sector: Centro Poblado Pedregal Chico

CONSULTOR:
Arq. Edgar David Alvites Villegas

ESPECIALIDAD:
ARQUITECTURA

PLANO:
DETALLE COBERTURA SOBRE ALIGERADO

RESPONSABLE:
EDGAR DAVID ALVITES VILLEGAS
CAP 12567

REVISADO:

APROBADO:

DIBUJO:
CINVILL_01@HOTMAIL.COM

ESCALA:
1/50

FECHA:
OCTUBRE 2019

OBSERVACIONES	FECHA

LAMINA:

COB