1 DETALLE TIPICO JUNTA EN VEREDAS
ESC.: 1/10

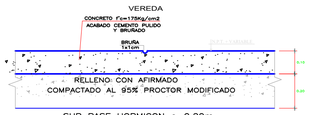

2 DETALLE DE BRUÑA
ESC.: 1/10

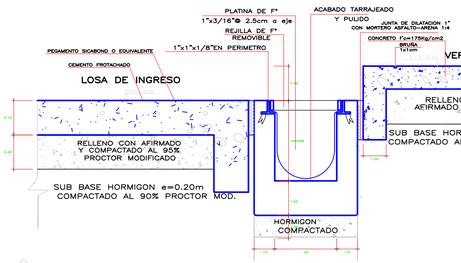

3 DETALLE DE ENCUENTRO LOSA DE INGRESO—CANALETA— VEREDA
ESC.: 1/10

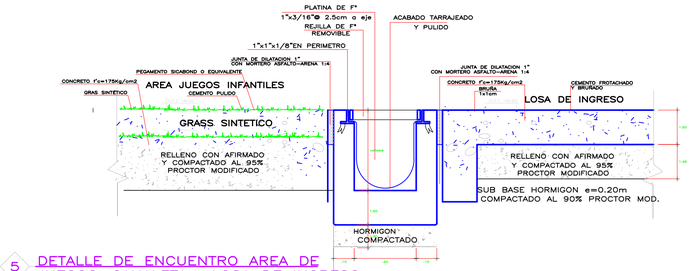

5 DETALLE DE ENCUENTRO AREA DE JUEGOS—CANALETA— LOSA DE INGRESO
ESC.: 1/10

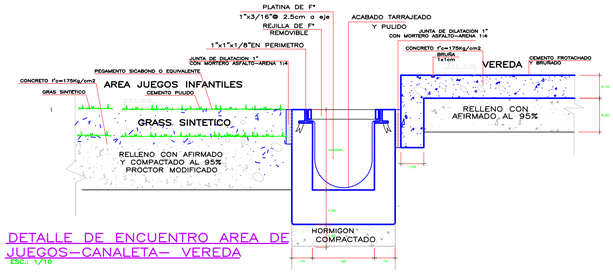

6 DETALLE DE ENCUENTRO AREA DE JUEGOS—CANALETA— VEREDA
ESC.: 1/10

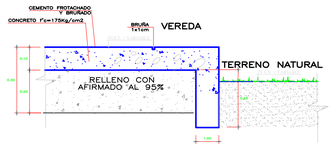

7 DETALLE DE ENCUENTRO VEREDA—TERRENO NATURAL
ESC.: 1/10

8 DETALLE DE ENCUENTRO LOSA DE INGRESO — TERRENO NATURAL
ESC.: 1/10

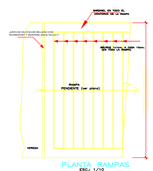

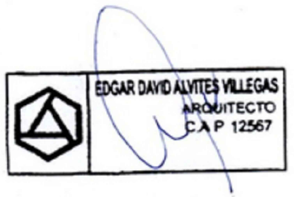

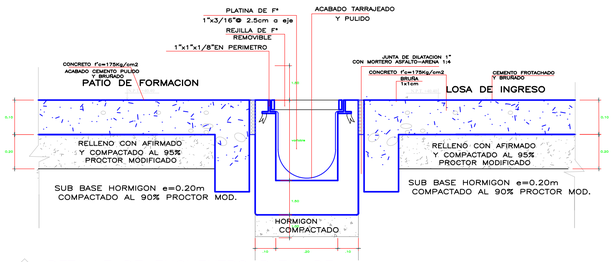

4 DETALLE DE ENCUENTRO PATIO DE FORMACIÓN—CANALETA— VEREDA
ESC.: 1/10

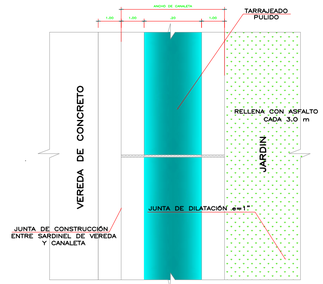

DETALLE DE JUNTA EN CUNETAS

MUNICIPALIDAD PROVINCIAL DE PIURA

PROYECTO :

"REHABILITACION DEL SERVICIO EDUCATIVO DE LA INSTITUCION EDUCATIVA N° 15142 DEL CENTRO POBLADO PEDREGAL CHICO DEL DISTRITO DE CATACAOS, PROVINCIA DE PIURA-PIURA

UBICACIÓN:
Departamento: Piura
Provincia: Piura
Distrito: Piura
Sector: Centro Poblado Pedregal Chico

CONSULTOR:
Arq. Edgar David Alvites Villegas

ESPECIALIDAD:
ARQUITECTURA

PLANO:
DETALLES DE PISOS EXTERIORES

RESPONSABLE:
EDGAR DAVID ALVITES VILLEGAS
CAP 12567

REVISADO:

APROBADO:

DIBUJO:
CIVILL_01@HOTMAIL.COM

ESCALA:
1/125

FECHA:
OCTUBRE 2019

OBSERVACIONES	FECHA

LAMINA:
DP-02