



MUNICIPALIDAD
PROVINCIAL DE PIURA

PROYECTO :

“REHABILITACION DEL
SERVICIO EDUCATIVO
DE LA INSTITUCION
EDUCATIVA N° 15142
DEL CENTRO POBLADO
PEDREGAL CHICO DEL
DISTRITO DE
CATACAOS, PROVINCIA
DE PIURA-PIURA

UBICACION:

Departamento:
Piura
Provincia:
Piura
Distrito:
Piura
Sector:
Centro Poblado
Pedregal Chico

CONSULTOR:

ESPECIALIDAD:

ARQUITECTURA

PLANO:

PLANTA DE TECHOS Y
DETALLES DE PISOS

RESPONSABLE:

EDGAR DAVID ALVITES
VILLEGAS
CAP 12567

REVISADO:

APROBADO:

DIBUJO:

ESCALA:

1/50

FECHA:


NOVIEMBRE 2019

OBSERVACIONES

FECHA


LAMINA:

M-02
DA-03

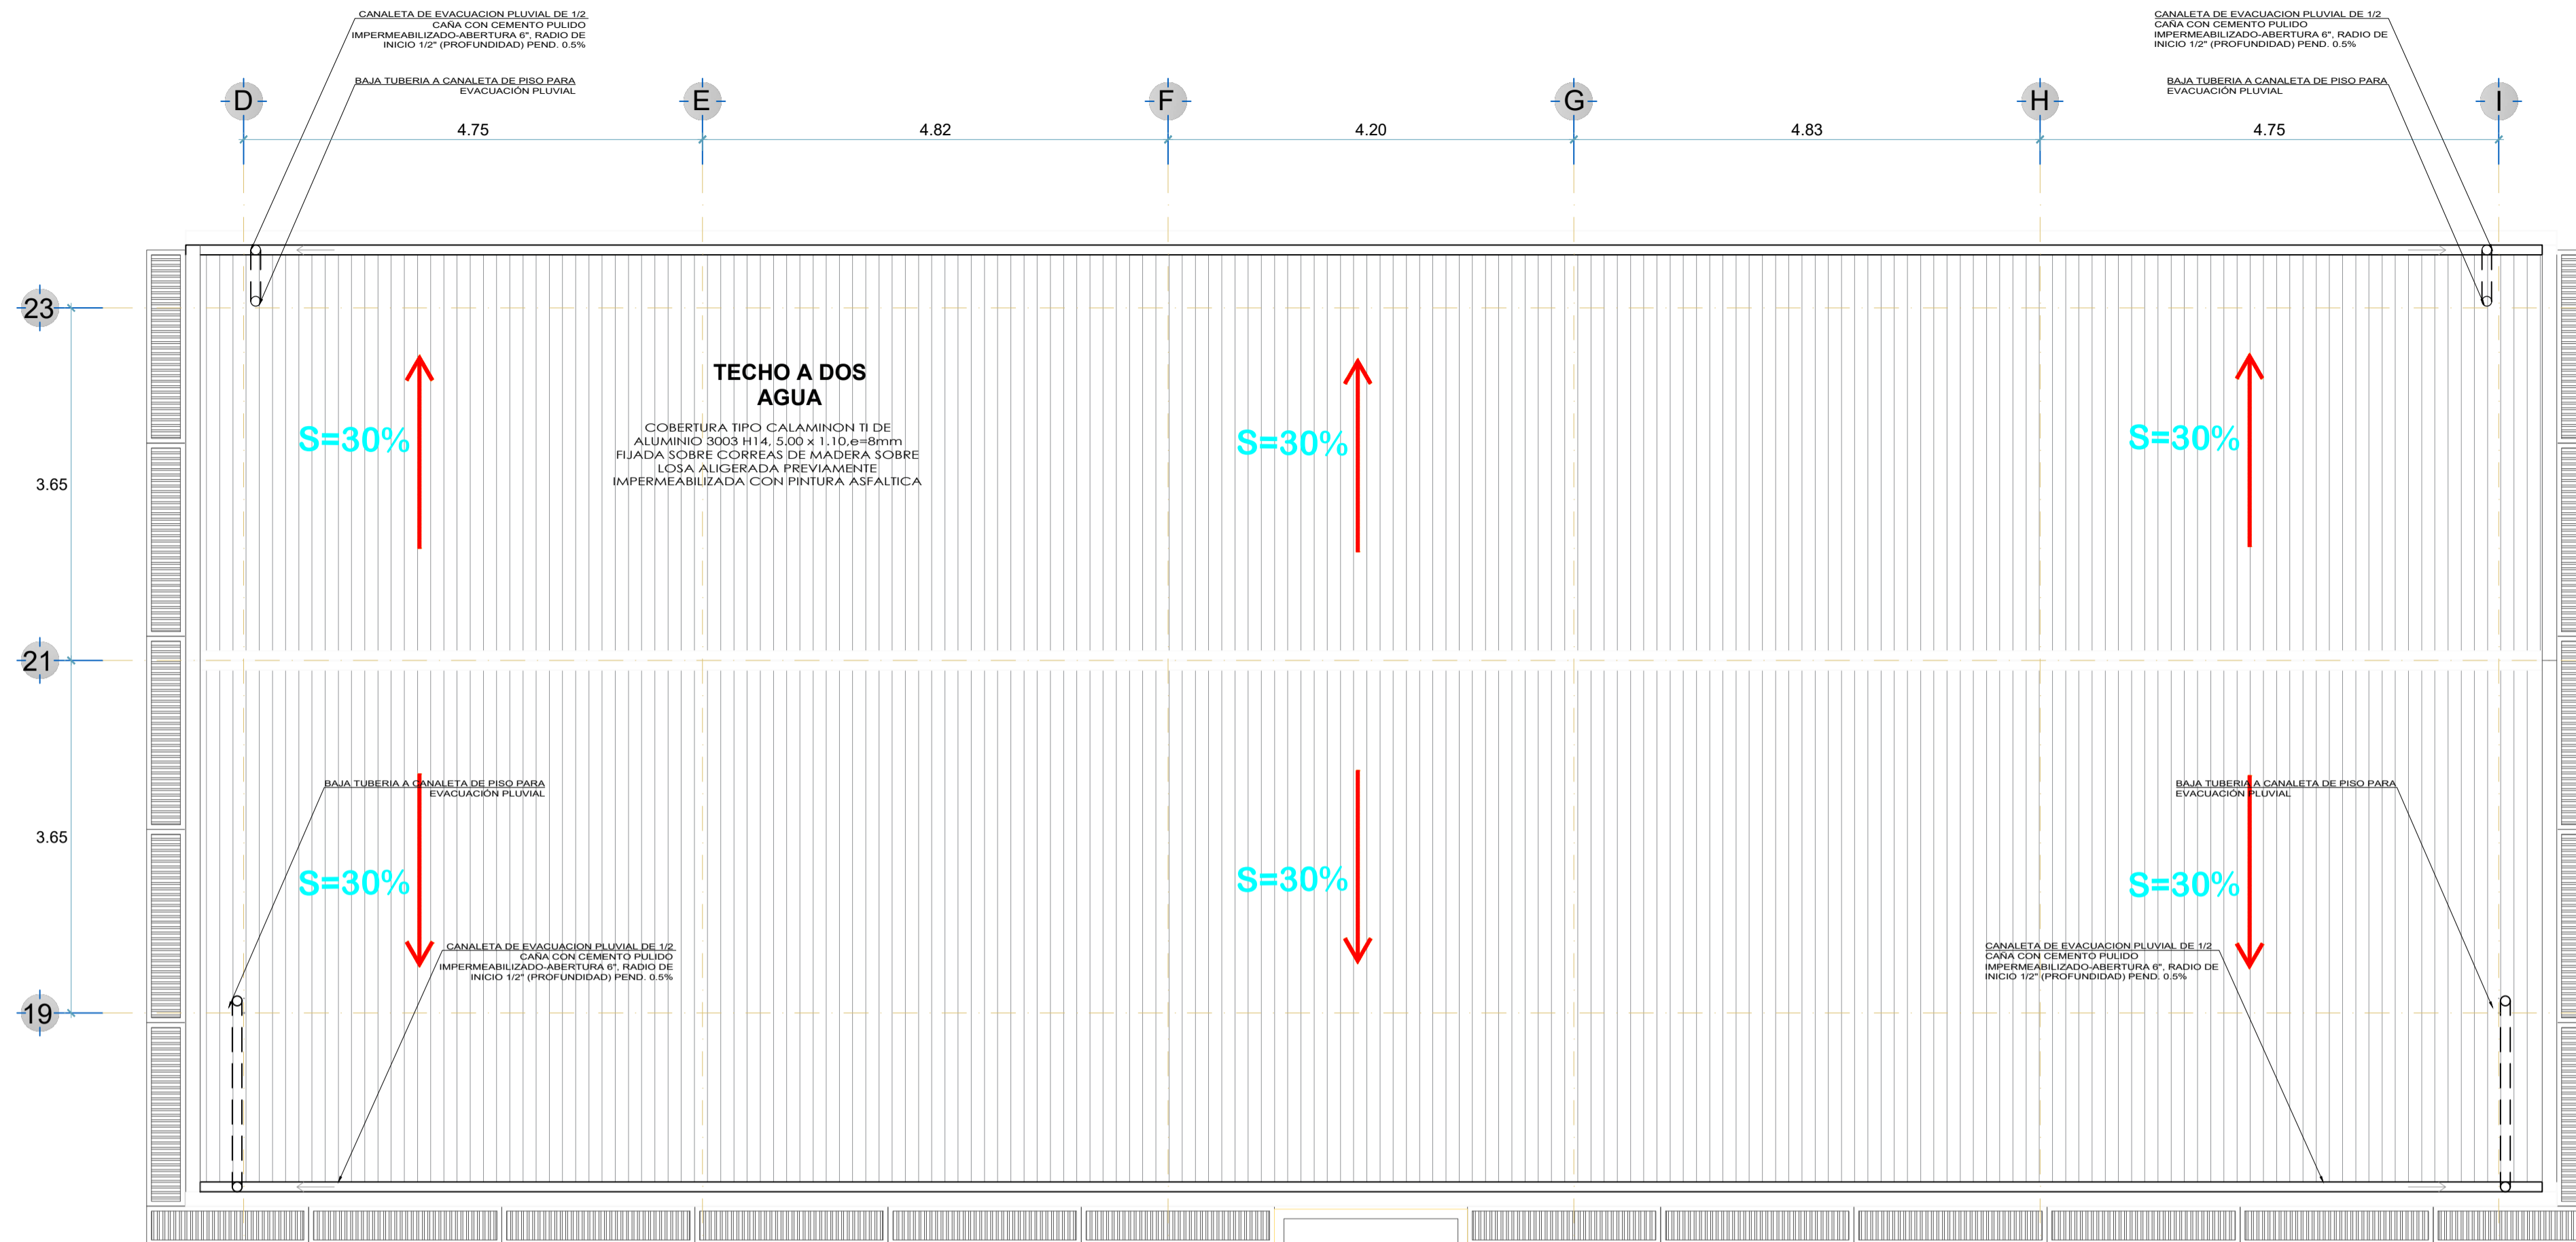


PLANTA DE TECHOS

ESC. 1/50

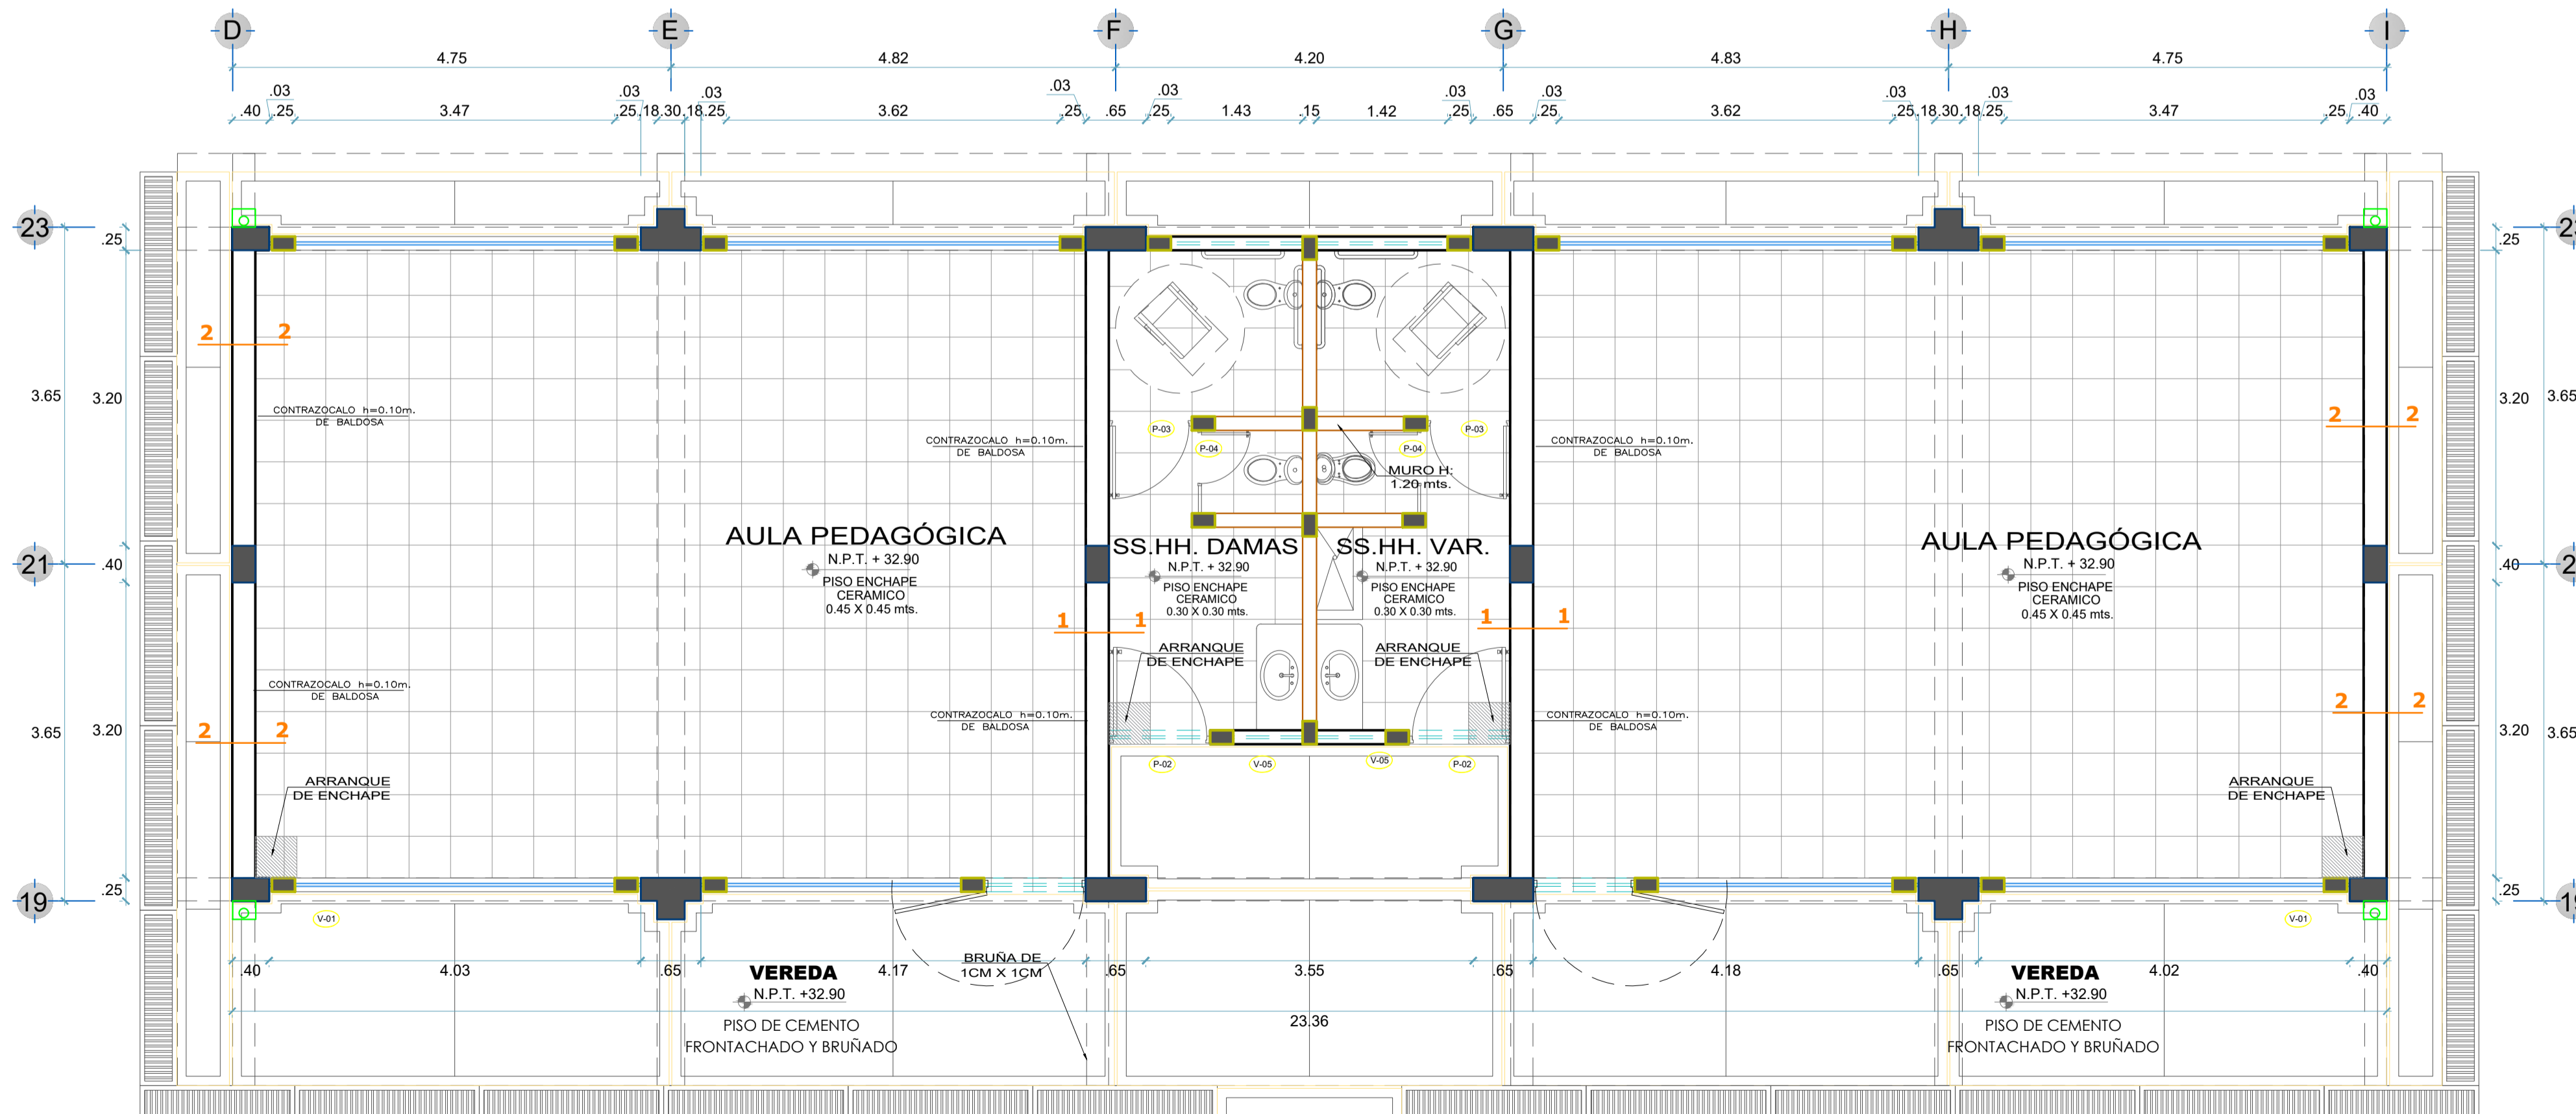


PISOS

ESC. 1/20

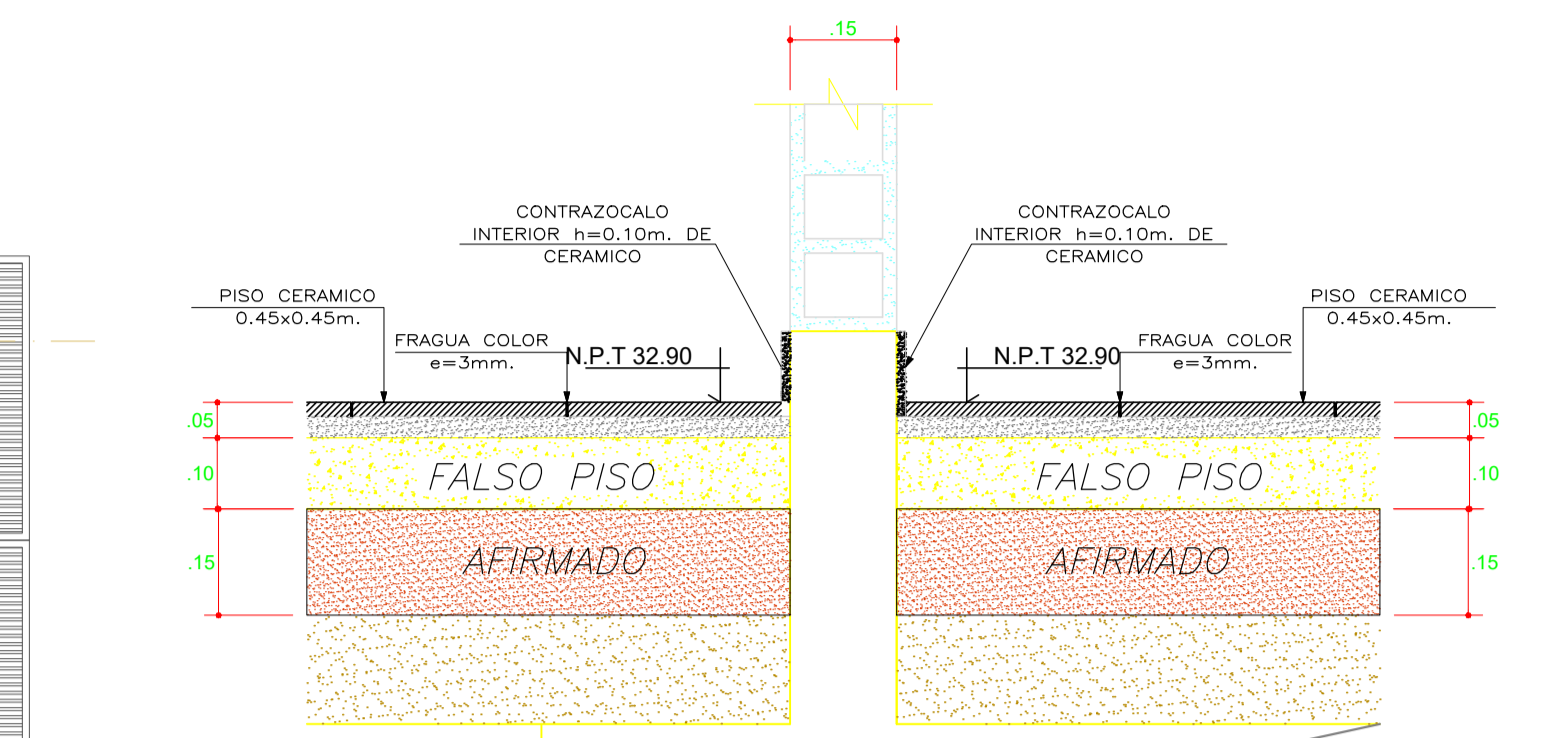

C 1-1

ESC. 1/20

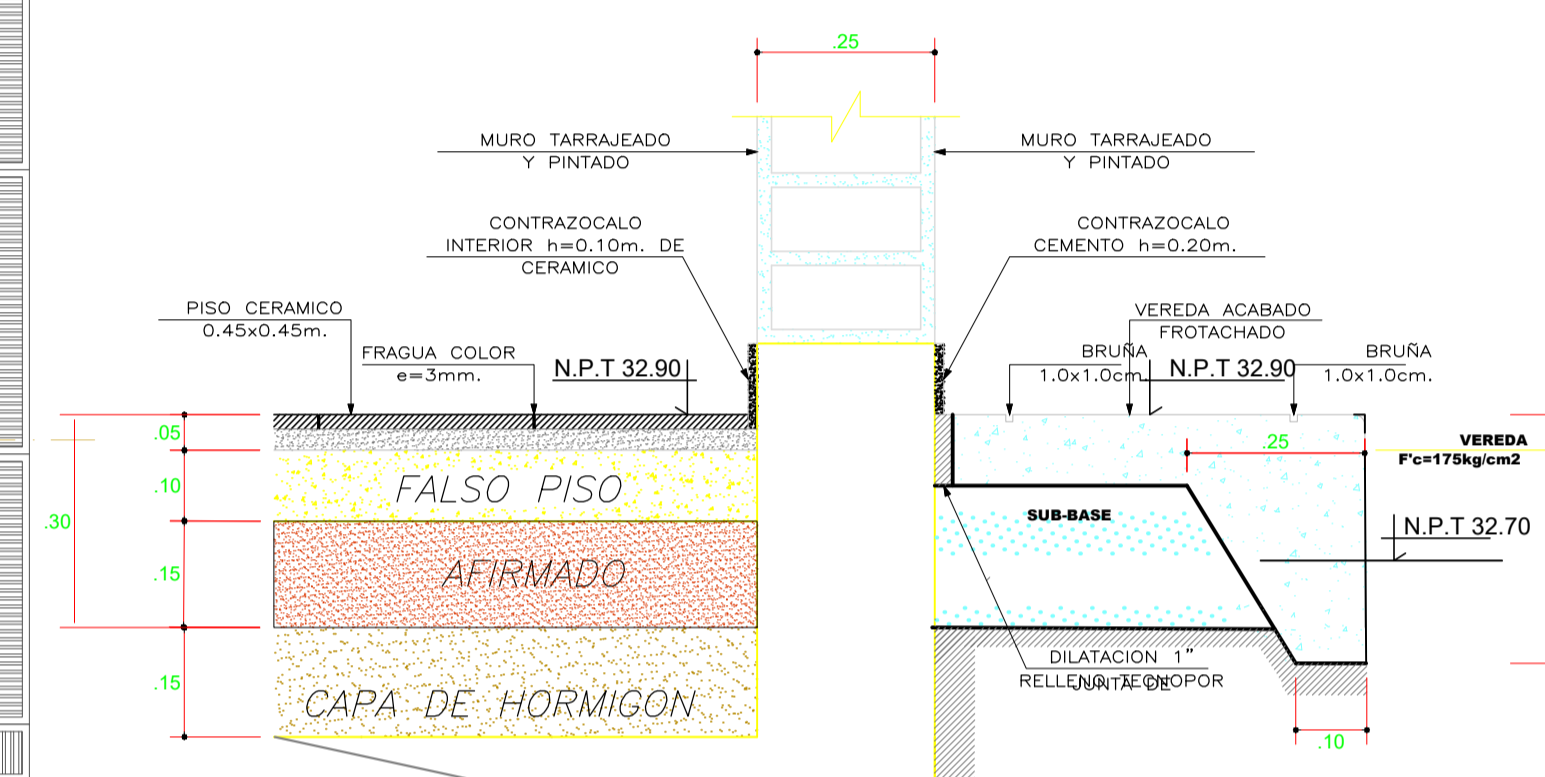

C 2-2

ESC. 1/20

