



MUNICIPALIDAD  
PROVINCIAL DE PIURA

PROYECTO :  
"REHABILITACION DEL  
SERVICIO EDUCATIVO  
DE LA INSTITUCION  
EDUCATIVA N° 15142  
DEL CENTRO POBLADO  
PEDREGAL CHICO DEL  
DISTRITO DE  
CATACAOS, PROVINCIA  
DE PIURA-PIURA

UBICACION:  
Departamento:  
Piura  
Provincia:  
Piura  
Distrito:  
Piura  
Sector:

Centro Poblado  
Pedregal Chico  
Arq. Edgar David  
Alvites Villegas

ESPECIALIDAD:  
ARQUITECTURA

PLANO:  
EVACUACION, SEGURIDAD Y  
SEÑALIZACION ZONA  
ADMINISTRATIVA

RESPONSABLE:  
EDGAR DAVID ALVITES  
VILLEGAS  
CAP 12567

REVISADO:

APROBADO:

DIBUJO:  
ONVLL\_01@HOTMAIL.COM

ESCALA:  
1/50


FECHA:  
OCTUBRE 2019

OBSERVACIONES

FECHA

LAMINA:  
ARQUITECTURA

ESS-1

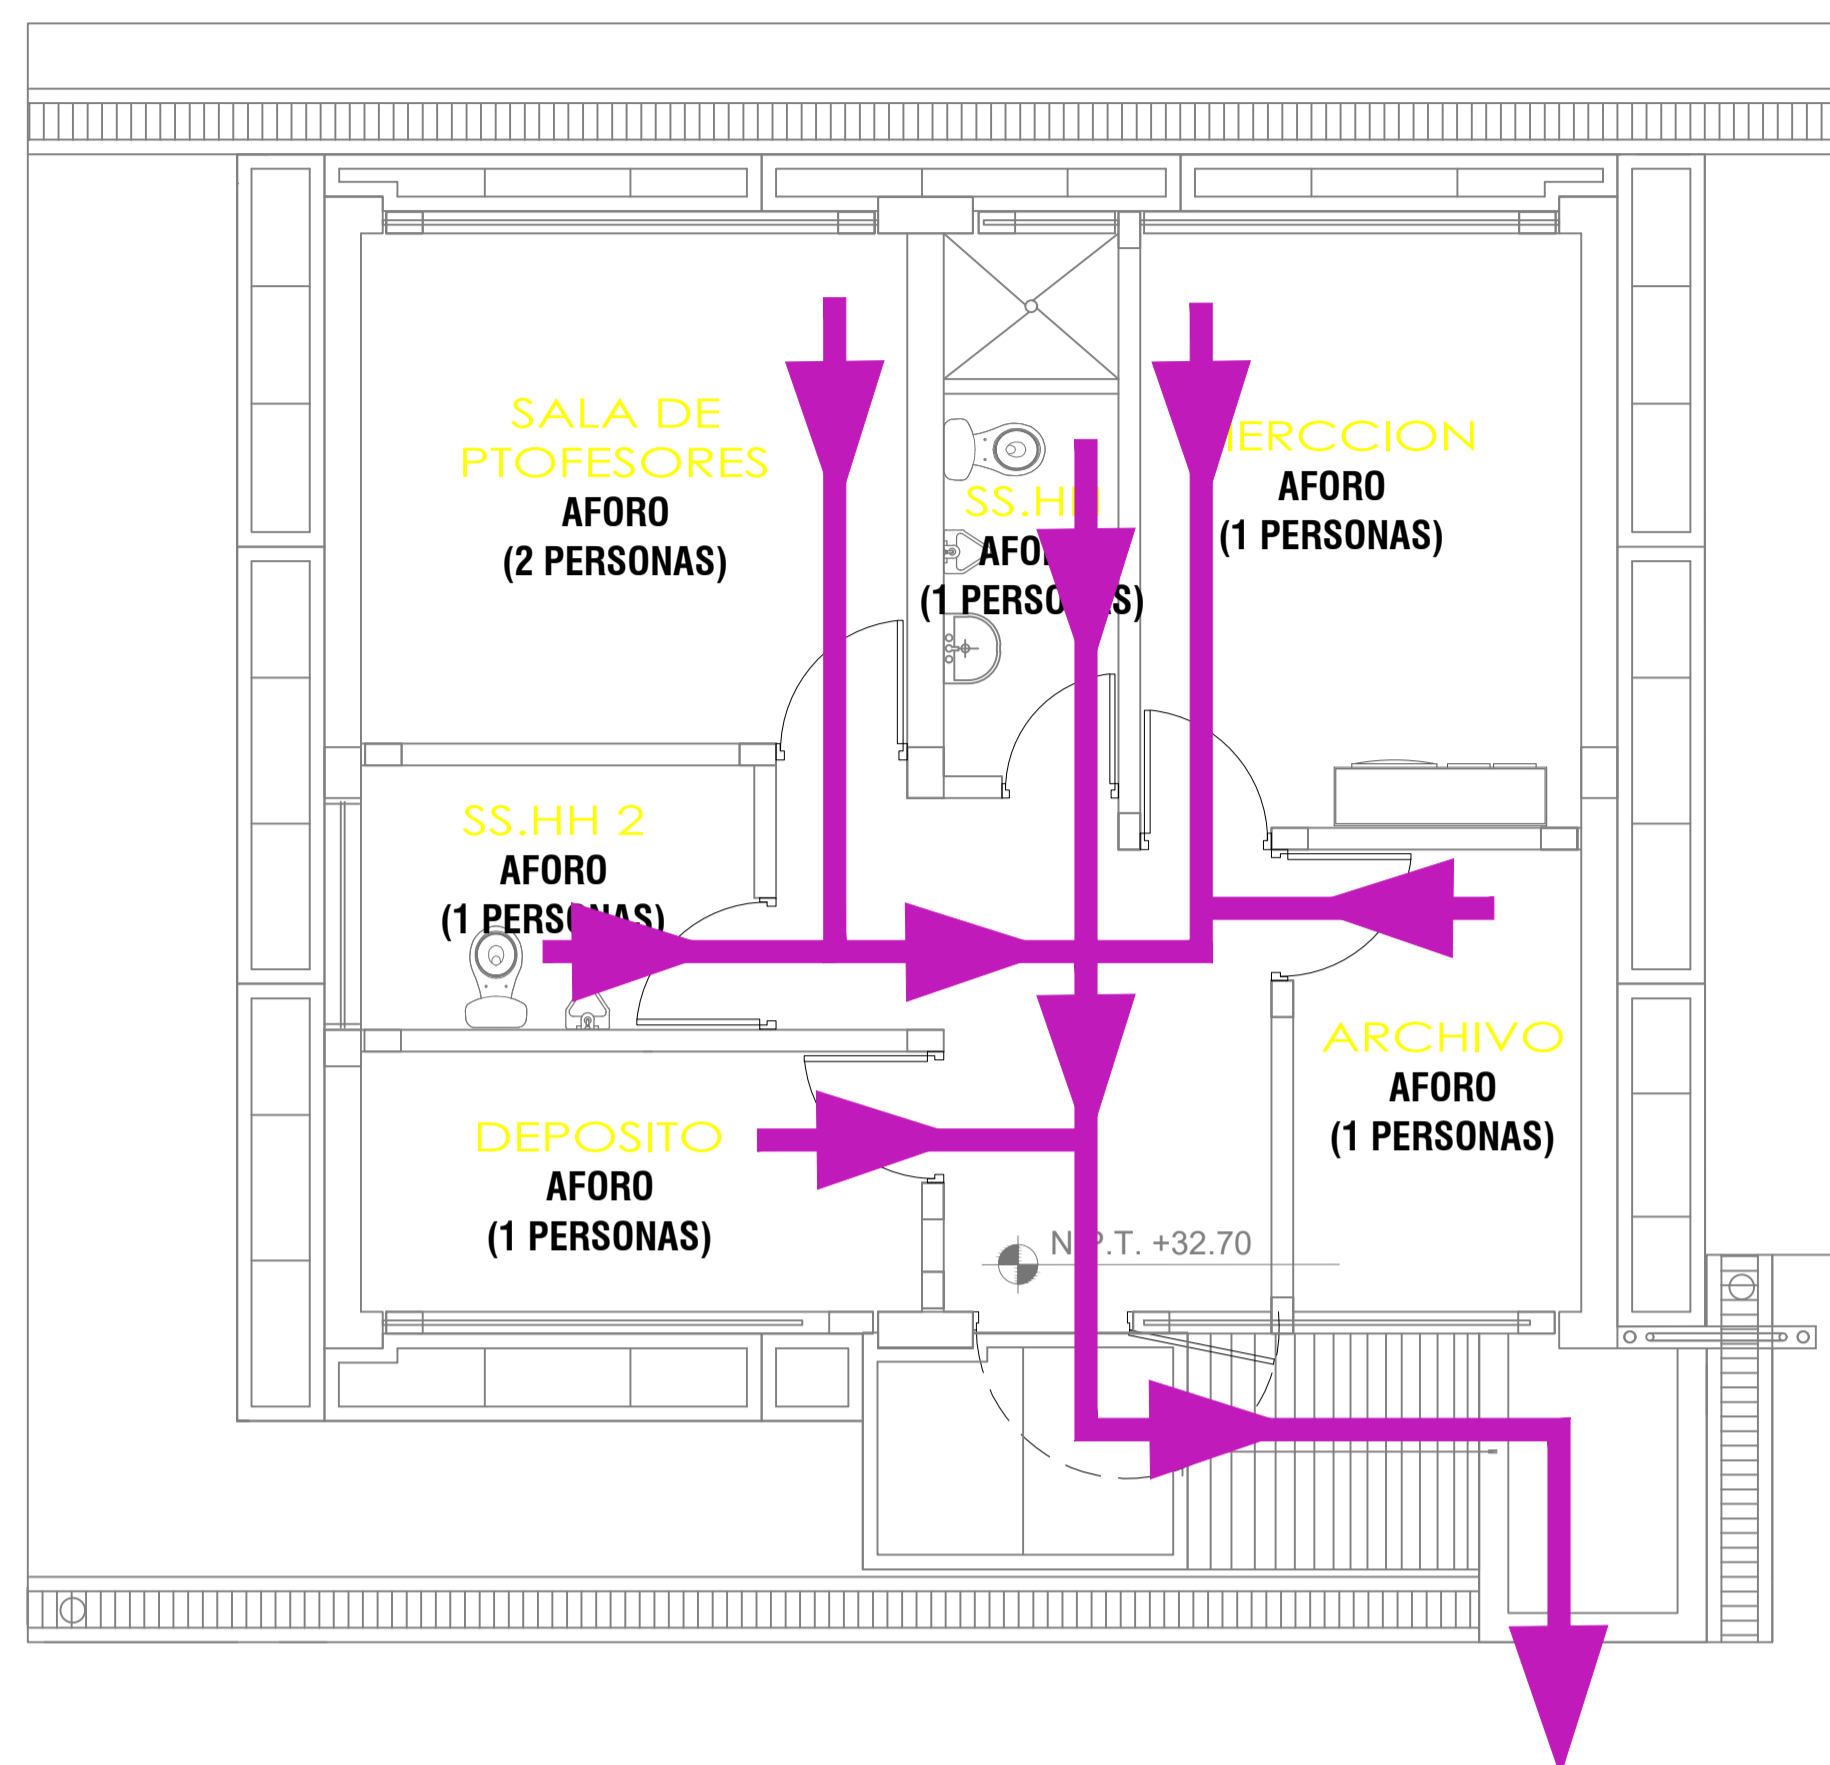

### PLANTA DE EVACUACION

ESC. 1/50




SIMBOLOGIA		
SIMBOLO	DESCRIPCION	DESCRIPCION
	ZONA DE SEGURIDAD EXTERIOR EN AREAS LIBRES	EN PISO
	RUTA DE EVACUACION	RUTA 1 PRIMER NIVEL

EDGAR DAVID ALVITES VILLEGAS  
ARQUITECTO  
C.A.P 12567

MEDIOS DE EVACUACION - RNE, N-A-130, art. 22  
CALCULO AREA CONSTRUIDA UTIL - (RNE) Norma A-040 : Educacion art.9

AULAS TOTAL = 7 PERS.	AREA TRABAJO	RUTA	AFORO	ZONA DE SEGURIDAD
SALA DE PROFESORES	13.00 m2	1	2 PERSONAS	1
DIRECCION	12.50 m2	1	1 PERSONA	1
SS.HH	4.43 m2	1	1 PERSONA	1
SS.HH 2	4.85m2	1	1 PERSONA	1
DEPOSITO	7.14m2	1	1 PERSONA	1
ARCHIVO	6.26m2	1	1 PERSONA	1
ÁREA CONSTRUIDA	70.10m2			

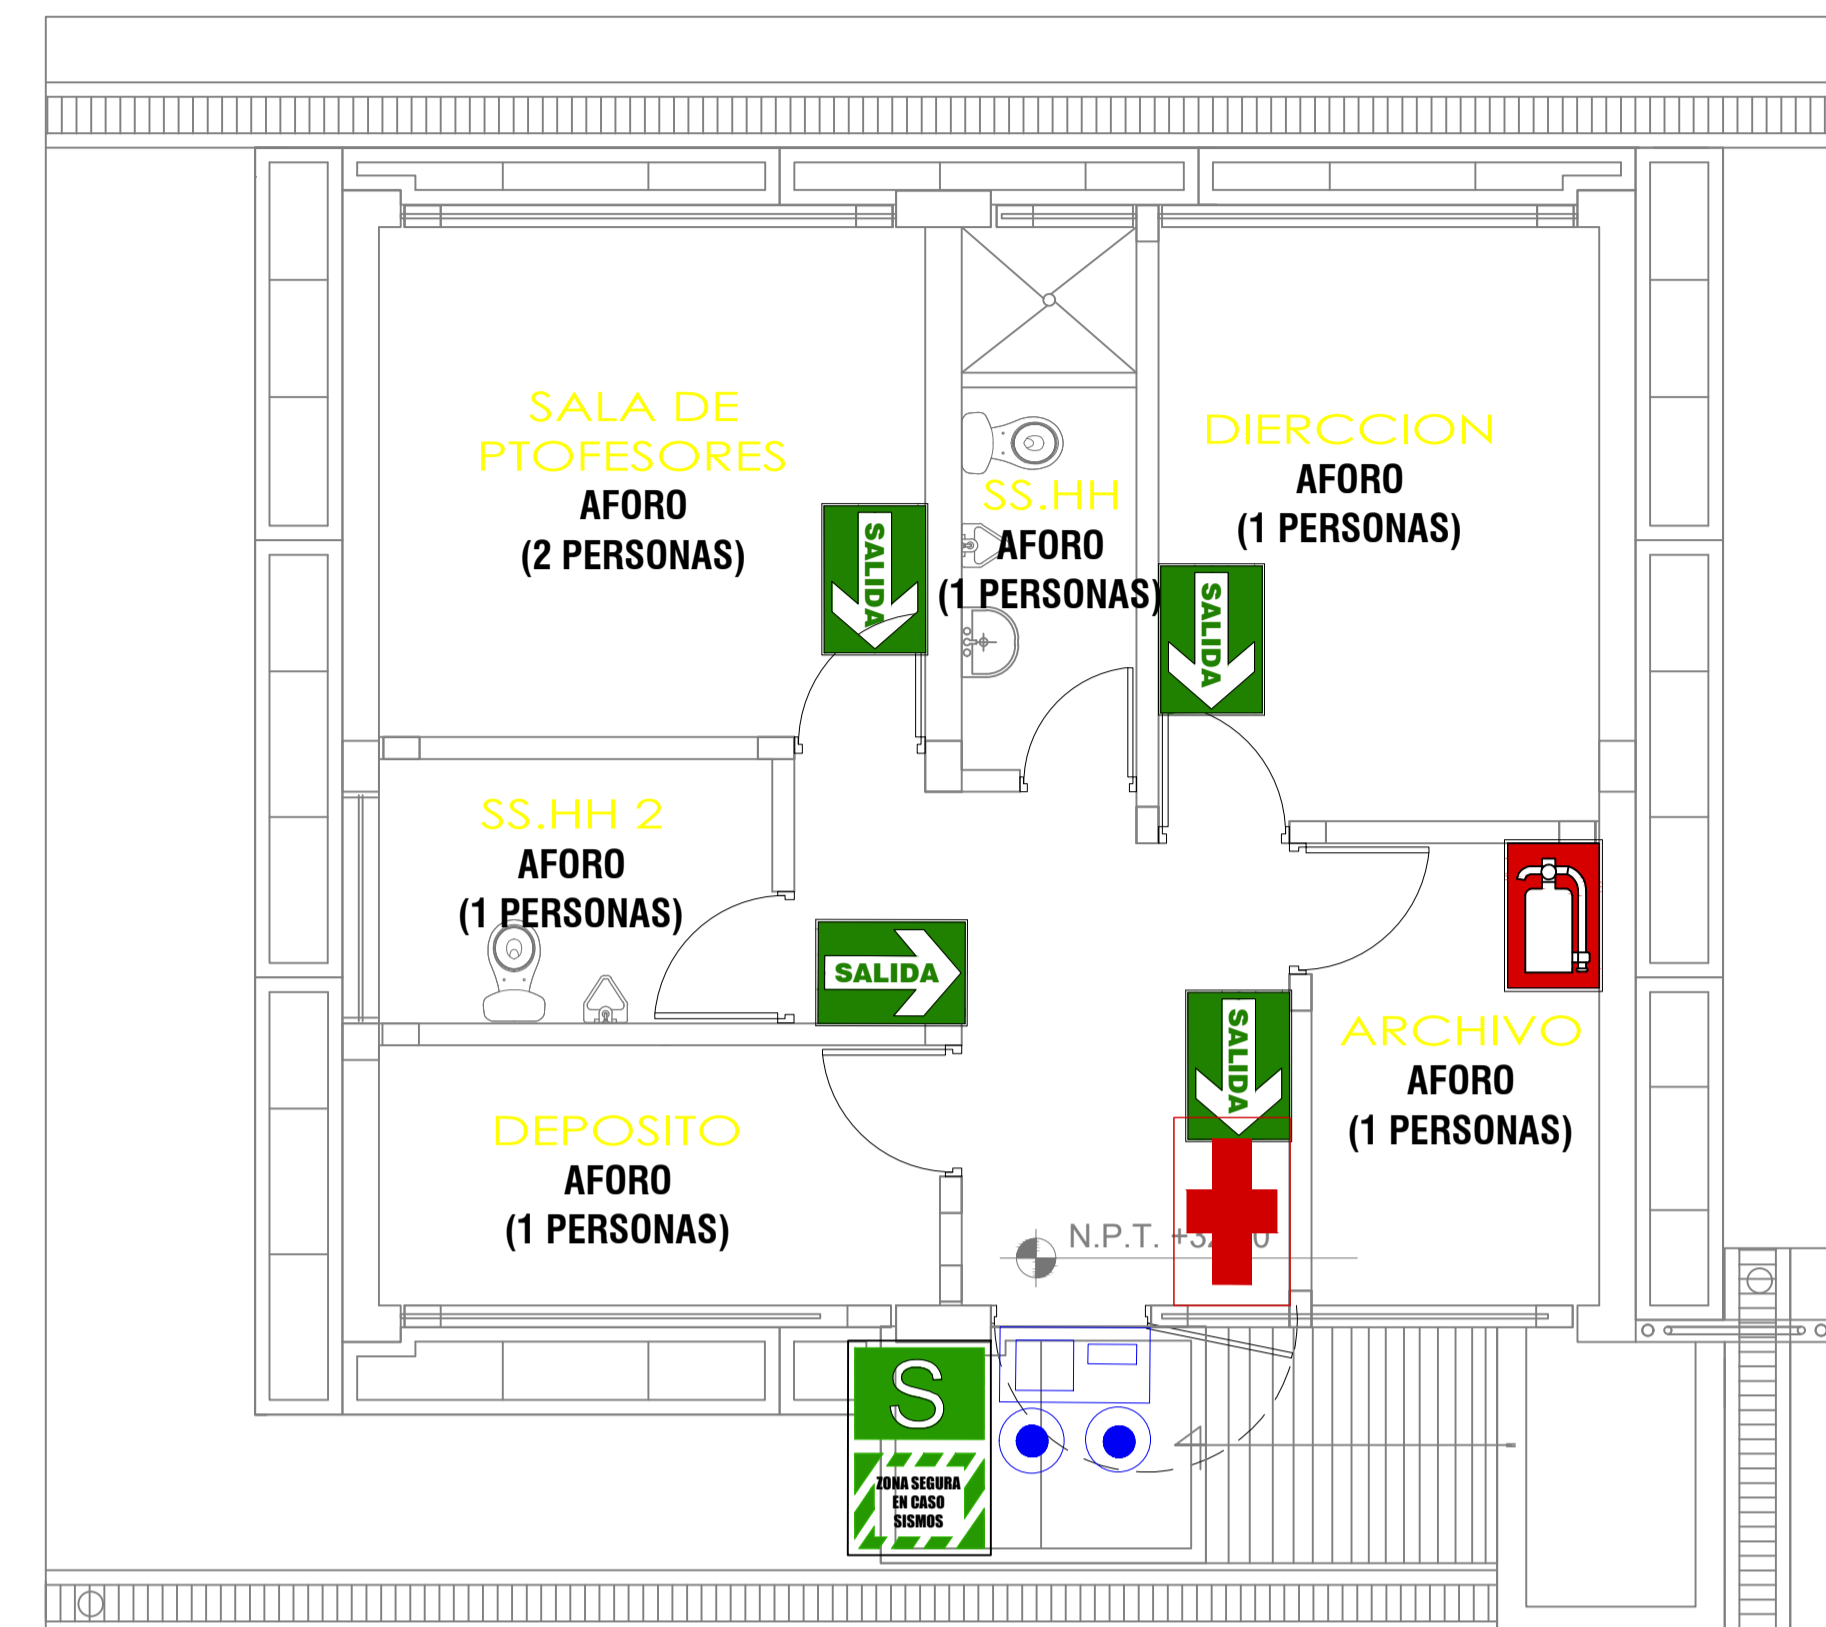

### PLANTA DE SEÑALIZACION EN SEGURIDAD

ESC. 1/50



### SEÑALIZACION LEYENDA

- SEÑALES DE EVACUACION Y DE EMERGENCIA:

- SALIDA (direccional) 30cm x 20cm  
Cartel fotoluminiscente en pared H=1.80
- SALIDA (direccional) 30cm x 20cm  
Cartel fotoluminiscente en pared H=1.80
- ZONA DE SEGURIDAD INTERNA EN SISMOS  
30cm x 20cm Cartel fotoluminiscente en  
pared H=1.80
- PRIMEROS AUXILIOS-BOTIQUIN 30cm x 20cm  
Cartel fotoluminiscente en pared H=1.80
- SERVICIOS HIGIENICOS PARA NIÑO O NIÑA  
30cm x 20cm Cartel fotoluminiscente en  
pared H=1.80

- SEÑALES DE PROHIBICION:

- NO HACER FUEGO GAS 30cm x 20cm  
Cartel fotoluminiscente en pared H=1.80

- SEÑALES DE ADVERTENCIA:

- RIESGO ELECTRICO 30cm x 20cm  
Cartel fotoluminiscente en pared H=1.80
- PELIGRO DE FUEGO GAS 30cm x 20cm  
Cartel fotoluminiscente en pared H=1.80
- EXTINCIÓN:

- EQUIPOS CONTRAINCENDIOS:

- EXTINTOR ABC 6Kg : polvo químico seco  
30cm x 20cm Cartel fotoluminiscente en  
pared H=1.80

- OTROS:

- GAS LICUADO DE PETROLEO 30cm x 15cm  
Cartel fotoluminiscente en pared H=1.80

- EQUIPOS DE EVACUACION:

- LUZ DE EMERGENCIA H=2.20

SEGURIDAD EXTERNA Pintado en piso

DETALLE SEÑALES DE SEGURIDAD				
H=1.80 MATERIAL AUTOADHESIVO SUPERFICIE FOTOLUMINISCENTE	H=1.80 MATERIAL AUTOADHESIVO SUPERFICIE FOTOLUMINISCENTE	H=1.80 MATERIAL AUTOADHESIVO SUPERFICIE FOTOLUMINISCENTE	H=1.80 MATERIAL AUTOADHESIVO SUPERFICIE FOTOLUMINISCENTE	H=1.80 MATERIAL AUTOADHESIVO SUPERFICIE FOTOLUMINISCENTE