



MUNICIPALIDAD  
PROVINCIAL DE PIURA

PROYECTO :

"REHABILITACION DEL  
SERVICIO EDUCATIVO  
DE LA INSTITUCION  
EDUCATIVA N° 15142  
DEL CENTRO POBLADO  
PEDREGAL CHICO DEL  
DISTRITO DE  
CATACAO, PROVINCIA  
DE PIURA-PIURA

UBICACION:

Departamento:  
Piura  
Provincia:  
Piura  
Distrito:  
Piura  
Sector:

Centro Poblado  
Consultor:  
Pedregal Chico

Arq. Edgar David  
Alvites Villegas

ESPECIALIDAD:

ARQUITECTURA

PLANO:

EVACUACION, SEGURIDAD Y  
SEÑALIZACION AULAS PRIMARIA

RESPONSABLE:

EDGAR DAVID ALVITES  
VILLEGAS  
CAP 12567

REVISADO:

APROBADO:

DIBUJO:

ONVILL\_01@HOTMAIL.COM

ESCALA:

1/50

FECHA:

OCTUBRE 2019


OBSERVACIONES

FECHA

LAMINA:


ARQUITECTURA

ESS-2

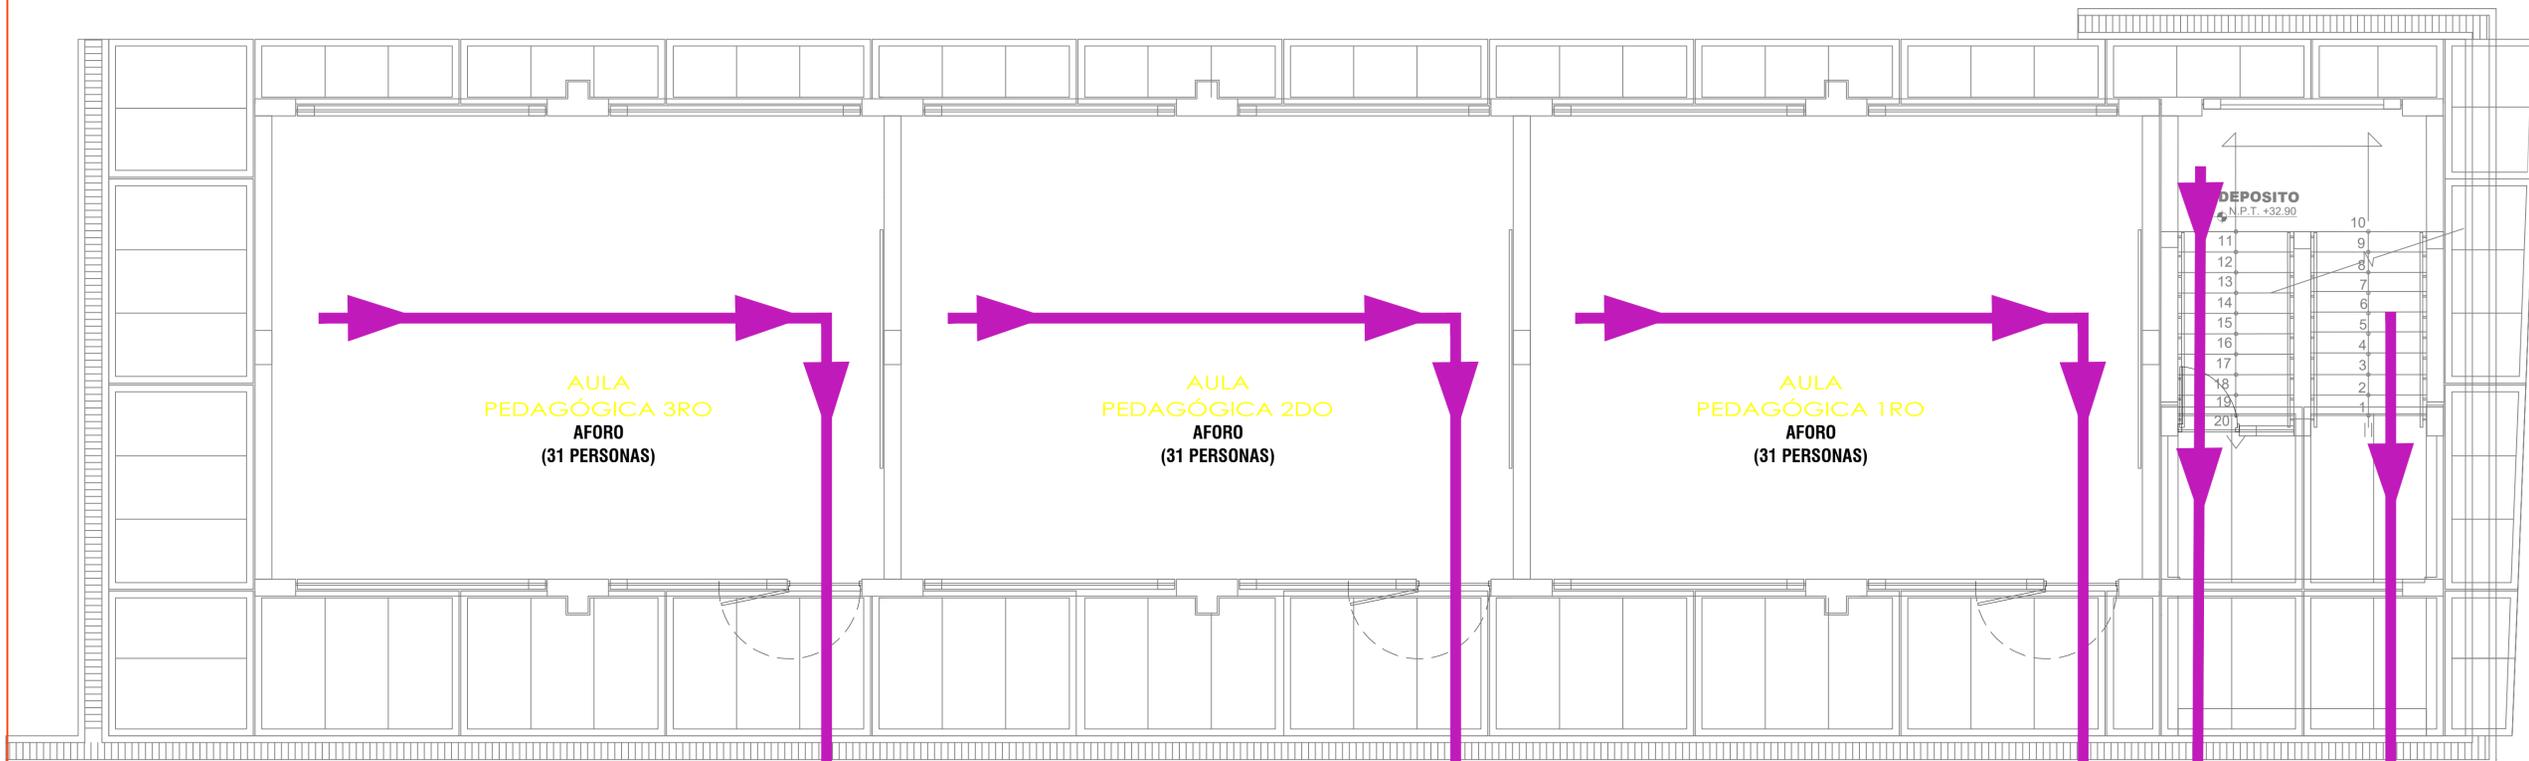

**PRIMER NIVEL**

ESC. 1/50

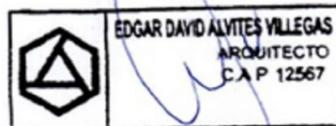


SIMBOLOGIA		
SIMBOLO	DESCRIPCION	DESCRIPCION
	ZONA DE SEGURIDAD EXTERIOR EN AREAS LIBRES	EN PISO
	RUTA DE EVACUACION	RUTA 1 PRIMER NIVEL



MEDIOS DE EVACUACION - RNE, N-A-130, art. 22  
CALCULO AREA CONSTRUIDA UTIL. - (RNE) Norma A-040: Educación art.9

AULAS	AREA TRABAJO	RUTA	AFORO	ZONA DE SEGURIDAD
TOTAL = 7 PERS.				
AULA 01	61.00m2	1	31 PERSONAS	1
AULA 02	61.00m2	1	31 PERSONAS	1
AULA 03	61.00m2	1	31 PERSONAS	1
AULA 04	61.00m2	1	31 PERSONAS	1
AULA 05	61.00m2	1	31 PERSONAS	1
AULA 06	61.00m2	1	31 PERSONAS	1
ÁREA CONSTRUIDA	234.88m2			

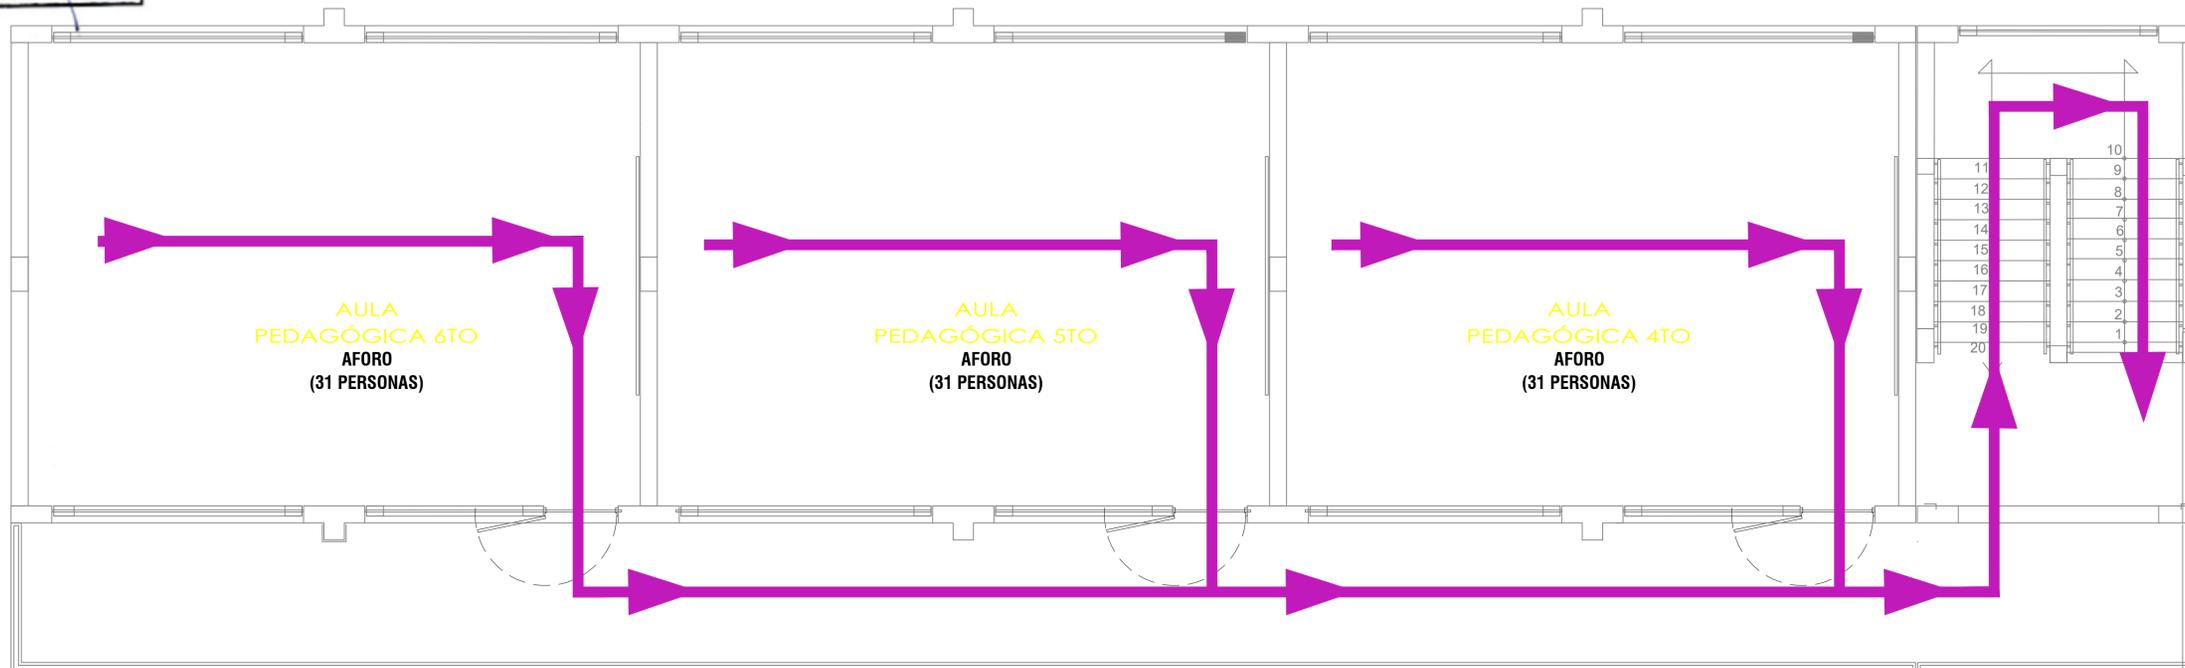

**SEGUNDO NIVEL**

ESC. 1/50

