



MUNICIPALIDAD  
PROVINCIAL DE PIURA

PROYECTO :

"REHABILITACION DEL  
SERVICIO EDUCATIVO  
DE LA INSTITUCION  
EDUCATIVA N° 15142  
DEL CENTRO POBLADO  
PEDREGAL CHICO DEL  
DISTRITO DE  
CATACAO, PROVINCIA  
DE PIURA-PIURA

UBICACION:

Departamento:  
Piura  
Provincia:  
Piura  
Distrito:  
Piura  
Sector:

Centro Poblado  
Pedregal Chico

Arq. Edgar David  
Alvites Villegas

ESPECIALIDAD:

ARQUITECTURA

PLANO:

EVACUACION, SEGURIDAD Y  
SEÑALIZACION SUM - COCINA

RESPONSABLE:

EDGAR DAVID ALVITES  
VILLEGAS  
CAP 12567

REVISADO:

APROBADO:

DIBUJÓ:

ONVILL\_01@HOTMAIL.COM

ESCALA:

1/50

FECHA:

OCTUBRE 2019



OBSERVACIONES

FECHA

LAMINA:

ARQUITECTURA

ESS-3

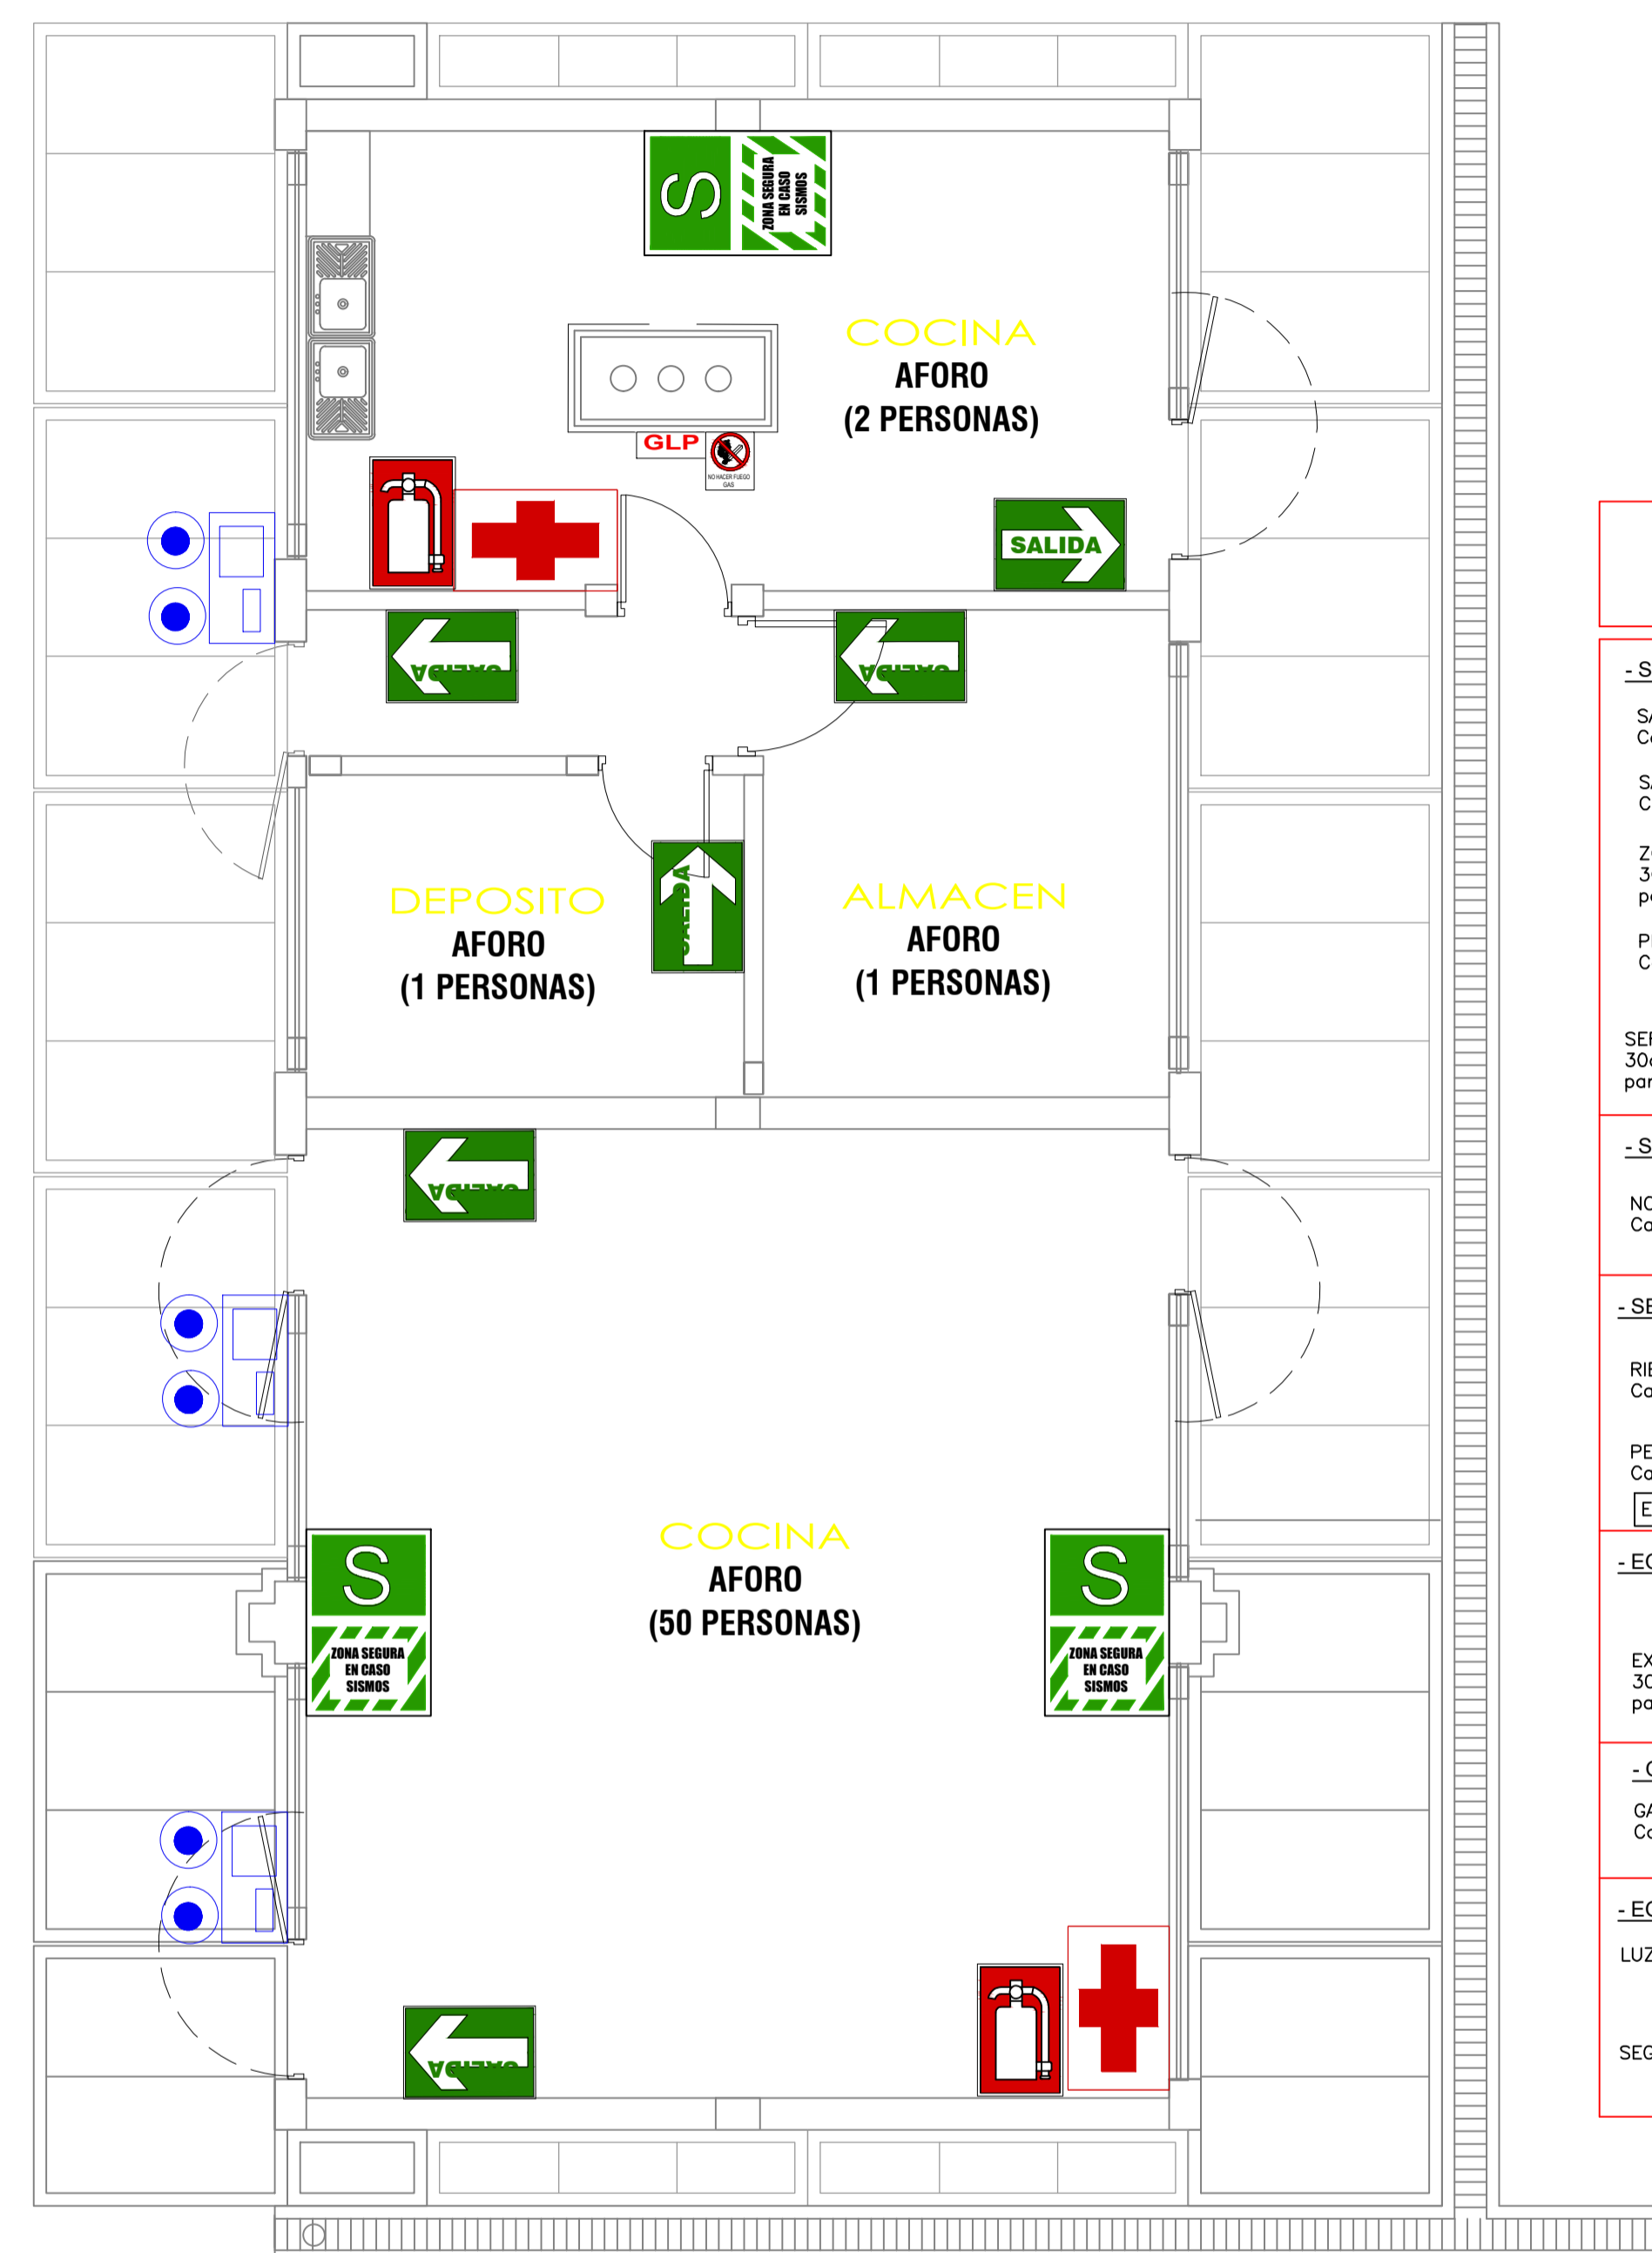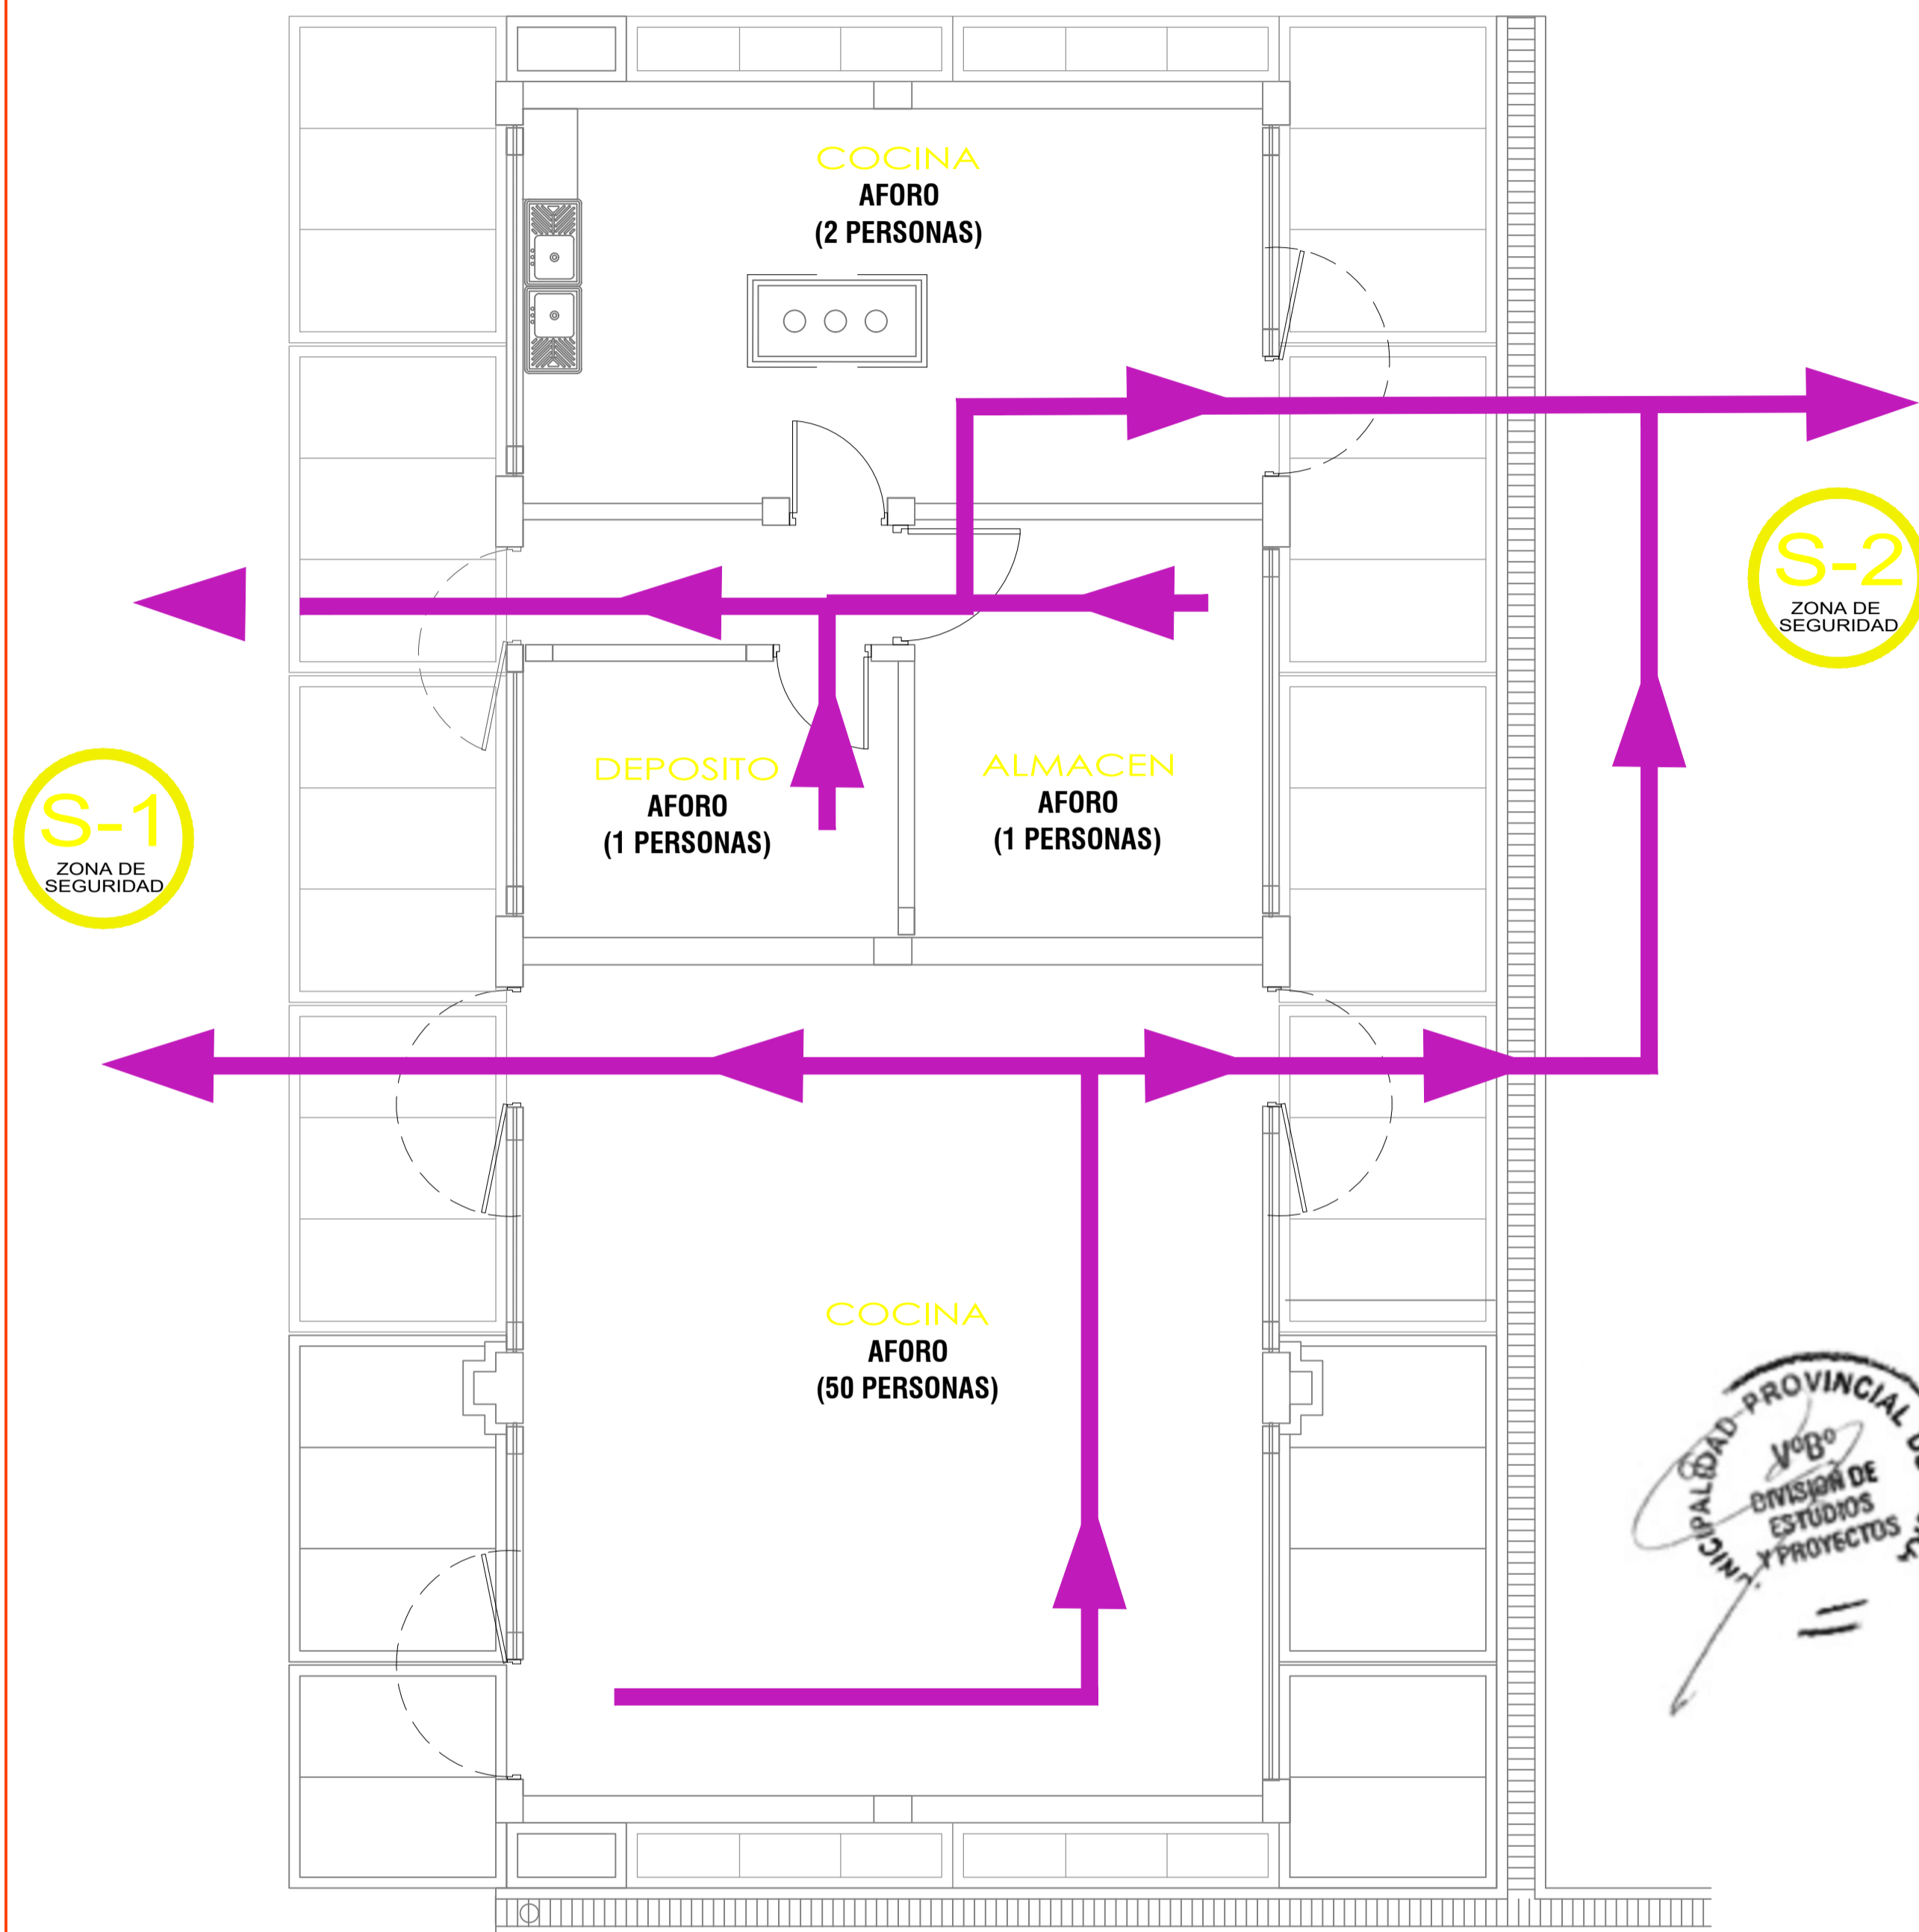

SEÑALIZACION LEYENDA	
<b>- SEÑALES DE EVACUACION Y DE EMERGENCIA:</b>	
SALIDA (direccional) 30cm x 20cm Cartel fotoluminiscente en pared H=1.80	
SALIDA (direccional) 30cm x 20cm Cartel fotoluminiscente en pared H=1.80	
ZONA DE SEGURIDAD INTERNA EN SISMOS 30cm x 20cm Cartel fotoluminiscente en pared H=1.80	
PRIMEROS AUXILIOS-BOTIQUIN 30cm x 20cm Cartel fotoluminiscente en pared H=1.80	
SERVICIOS HIGIENICOS PARA NIÑO O NIÑA 30cm x 20cm Cartel fotoluminiscente en pared H=1.80	
<b>- SEÑALES DE PROHIBICION:</b>	
NO HACER FUEGO GAS 30cm x 20cm Cartel fotoluminiscente en pared H=1.80	
<b>- SEÑALES DE ADVERTENCIA:</b>	
RIESGO ELECTRICO 30cm x 20cm Cartel fotoluminiscente en pared H=1.80	
PELIGRO DE FUEGO GAS 30cm x 20cm Cartel fotoluminiscente en pared H=1.80	
EXTINCIÓN:	
<b>- EQUIPOS CONTRAINCENDIOS:</b>	
EXTINTOR ABC 6Kg : polvo químico seco 30cm x 20cm Cartel fotoluminiscente en pared H=1.80	
<b>- OTROS:</b>	
GAS LICUADO DE PETROLEO 30cm x 15cm Cartel fotoluminiscente en pared H=1.80	
<b>- EQUIPOS DE EVACUACION:</b>	
LUZ DE EMERGENCIA H=2.20	
SEGURIDAD EXTERNA Pintado en piso	



SIMBOLOGIA		
SIMBOLO	DESCRIPCION	DESCRIPCION
	ZONA DE SEGURIDAD EXTERIOR EN AREAS LIBRES	EN PISO
	RUUTA DE EVACUACION	RUUTA 1 PRIMER NIVEL

MEDIOS DE EVACUACION - RNE. N-A-130. art. 22  
CALCULO AREA CONSTRUIDA UTIL - (RNE) Norma A-040 : Educación art.9

AULAS TOTAL = 7 PERS.	AREA TRABAJO	RUUTA	AFORO	ZONA DE SEGURIDAD
AULA 01	61.00m2	1	31 PERSONAS	1
AULA 02	61.00m2	1	31 PERSONA	1
AULA 03	61.00m2	1	31 PERSONAS	1
AULA 04	61.00m2	1	31 PERSONAS	1
AULA 05	61.00m2	1	31 PERSONAS	1
AULA 06	61.00m2	1	31 PERSONAS	1
ÁREA CONSTRUIDA	234.88m2			

DETALLE SEÑALES DE SEGURIDAD				
H=1.80 MATERIAL AUTOADHESIVO SUPERFICIE FOTOLUMINISCENTE	H=1.80 MATERIAL AUTOADHESIVO SUPERFICIE FOTOLUMINISCENTE	H=1.80 MATERIAL AUTOADHESIVO SUPERFICIE FOTOLUMINISCENTE	H=1.80 MATERIAL AUTOADHESIVO SUPERFICIE FOTOLUMINISCENTE	H=1.80 MATERIAL AUTOADHESIVO SUPERFICIE FOTOLUMINISCENTE

