

PLANO DE UBICACION

ESC: 1/250

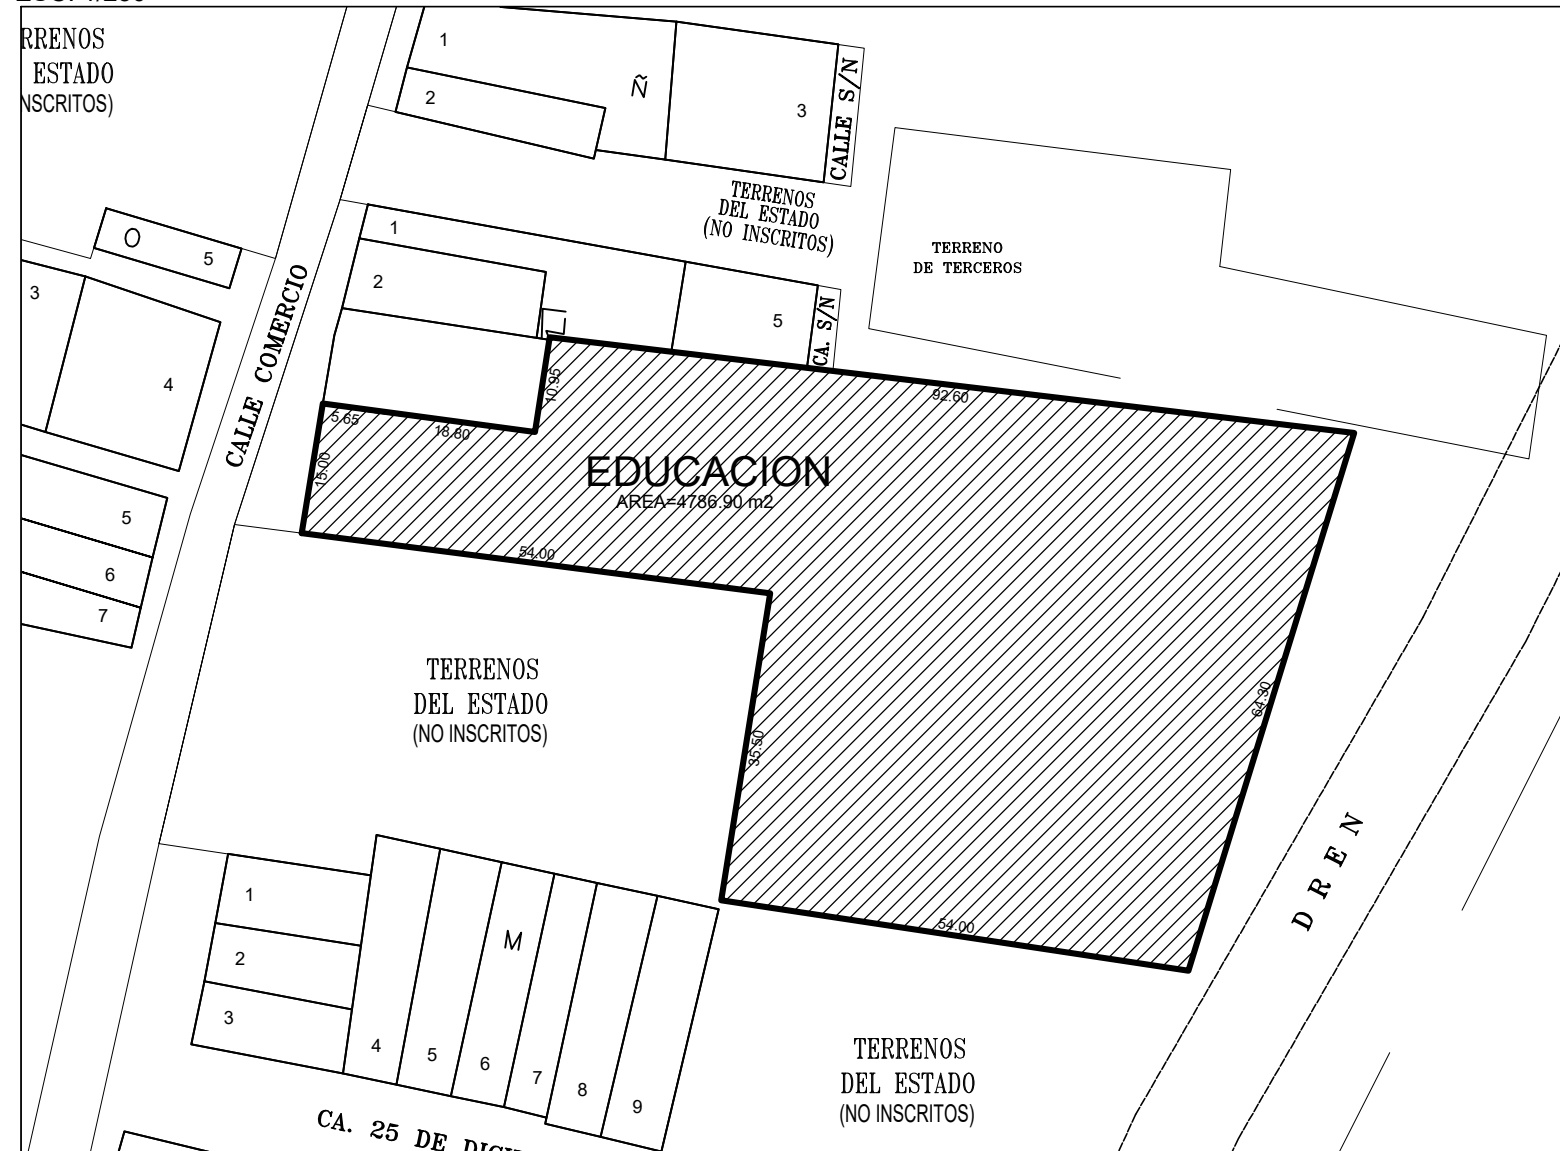


TABLA DE ESTACIONES				
DESCRIPCION	ESTE	NORTE	LINDEROS	ESTE
A	539621.040	9427765.557	A-B	47.20
B	539659.271	9427792.79	B-C	18.48
C	539670.166	9427777.708	C-D	47.20
D	539631.587	9427750.360	D-A	18.48

INSTITUCIÓN EDUCATIVA INICIAL N° 15143:	
ÁREA TOTAL TERRENO	4,719.88 M2
ÁREA CONSTRUIDA	770.67 M2
ÁREA LIBRE	3,949.21 M2
PERÍMETRO	348.54 MI

I.E.I. N° 15143

PLANO DE LOCALIZACION

ESC: 1/5000



EDGAR DAVID ALVITES YLLERAS
ARQUITECTO
C.A.P. 12567

DEPARTAMENTO PIURA
PROVINCIA PIURA
DISTRITO CATACAOS
CENTRO POBLADO PEDREGAL CHICO
LOCALIDAD PEDREGAL
MANZANA CALLE 28 DE JULIO
LOTE 04



INSTITUCION EDUCATIVA:
I.E.I. 15143

PROFESIONAL: REHABILITACIÓN DEL SERVICIO EDUCATIVO DE LA INSTITUCION EDUCATIVA N° 15143 DEL CENTRO POBLADO PEDREGAL CHICO DEL DISTRITO DE CATACAOS PROVINCIA DE PIURA - PIURA

PROYECTO PEDREGAL CHICO

PLANO:
UBICACION Y LOCALIZACION

ESCALA: INDICADA

FECHA: OCTUBRE 2019

LAMINA:
U-1

CUADRO NORMATIVO		CUADRO DE AREAS PROYECTO INTEGRAL (m2)	
PARAMETROS		AREAS	TOTAL
ZONIFICACION		PROYECTO	M2
USO		AREA TOTAL CONSTRUIDA	AC 770.67 m2
DENSIDAD NETA		AREA TERRENO (100%)	AT 4719.88 m2
DENSIDAD BRUTA		AREA LIBRE (31.95%)	AL 3949.21 m2
COEFICIENTE EDIFICACION		PERIMETRO	348.54 ml
AREA LIBRE	31.95%		
ALTURA MAXIMA	02 PISOS		
RETIRO MINIMO FRONTAL			
ESTACIONAMIENTO			