


TRAMO E-D
Esc. 1/100

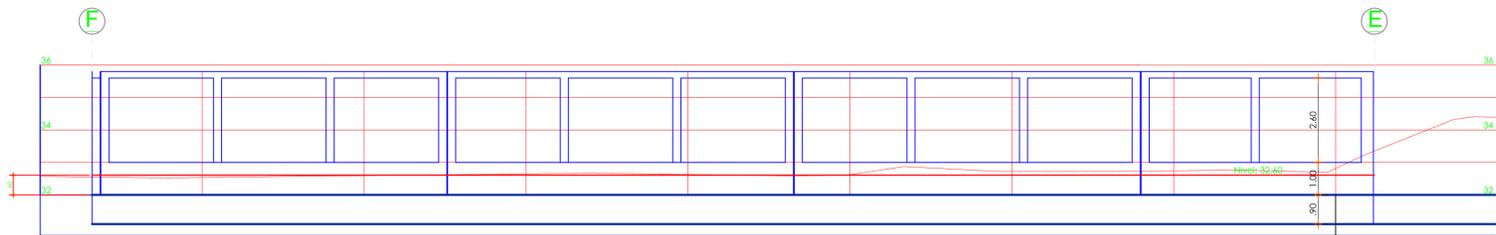

TRAMO F-E
Esc. 1/100


 EDGAR DAVID ALVIDES VILLEGAS
 ARQUITECTO
 C.A.P. 12567



MUNICIPALIDAD
PROVINCIAL DE PIURA

PROYECTO :
 "REHABILITACION DEL
 SERVICIO EDUCATIVO
 DE LA INSTITUCION
 EDUCATIVA N° 15142
 DEL CENTRO POBLADO
 PEDREGAL CHICO DEL
 DISTRITO DE
 CATACAOS,
 PROVINCIA DE
 PIURA-PIURA

UBICACION:
 Departamento: Piura
 Provincia: Piura
 Distrito: Piura
 Sector: Centro Poblado Pedregal Chico

CONSULTOR:
 Arq. Edgar David
 Alvides Villegas

ESPECIALIDAD:
 ESTRUCTURA

PLANO:
CERCO PERIMETRICO
 ESTRUCTURAL

RESPONSABLE:
 EDGAR DAVID ALVIDES
 VILLEGAS
 C.A.P. 12567

REVISOR:

PROBADO:

DIBUJO:
 DWELL_DISEÑAL.COM

ESCALA:
 1/100

FECHA:
 OCTUBRE 2009

OBSERVACIONES

FECHA

LAMINA:
 ESTRUCTURA

EC-04