



MUNICIPALIDAD
PROVINCIAL DE PIURA

PROYECTO :
"REHABILITACION DEL
SERVICIO EDUCATIVO
DE LA INSTITUCION
EDUCATIVA N° 15143
DEL CENTRO POBLADO
PEDREGAL CHICO DEL
DISTRITO DE
CATACAOS,
PROVINCIA DE
PIURA-PIURA

UBICACION:
Departamento: Piura
Provincia: Piura
Distrito: Piura
Sector: Centro Poblado Pedregal Chico

CONSULTOR:
Arq. Edgar David
Alvites Villegas

ESPECIALIDAD:
ESTRUCTURA

PLANO:
CIMENTACION - MUROS Y
COLUMNAS DE MODULO N° 06
Y ESCALERA ADJUNTA

RESPONSABLE:
ARQ. EDGAR DAVID
ALVITES VILLEGAS
CAP. 12567

REVISADO:

APROBADO:

DIBUJO:

ESCALA:

FECHA:

OBSERVACIONES






FECHA

LAMINA:

ESTRUCTURA

E-11

11 de 16

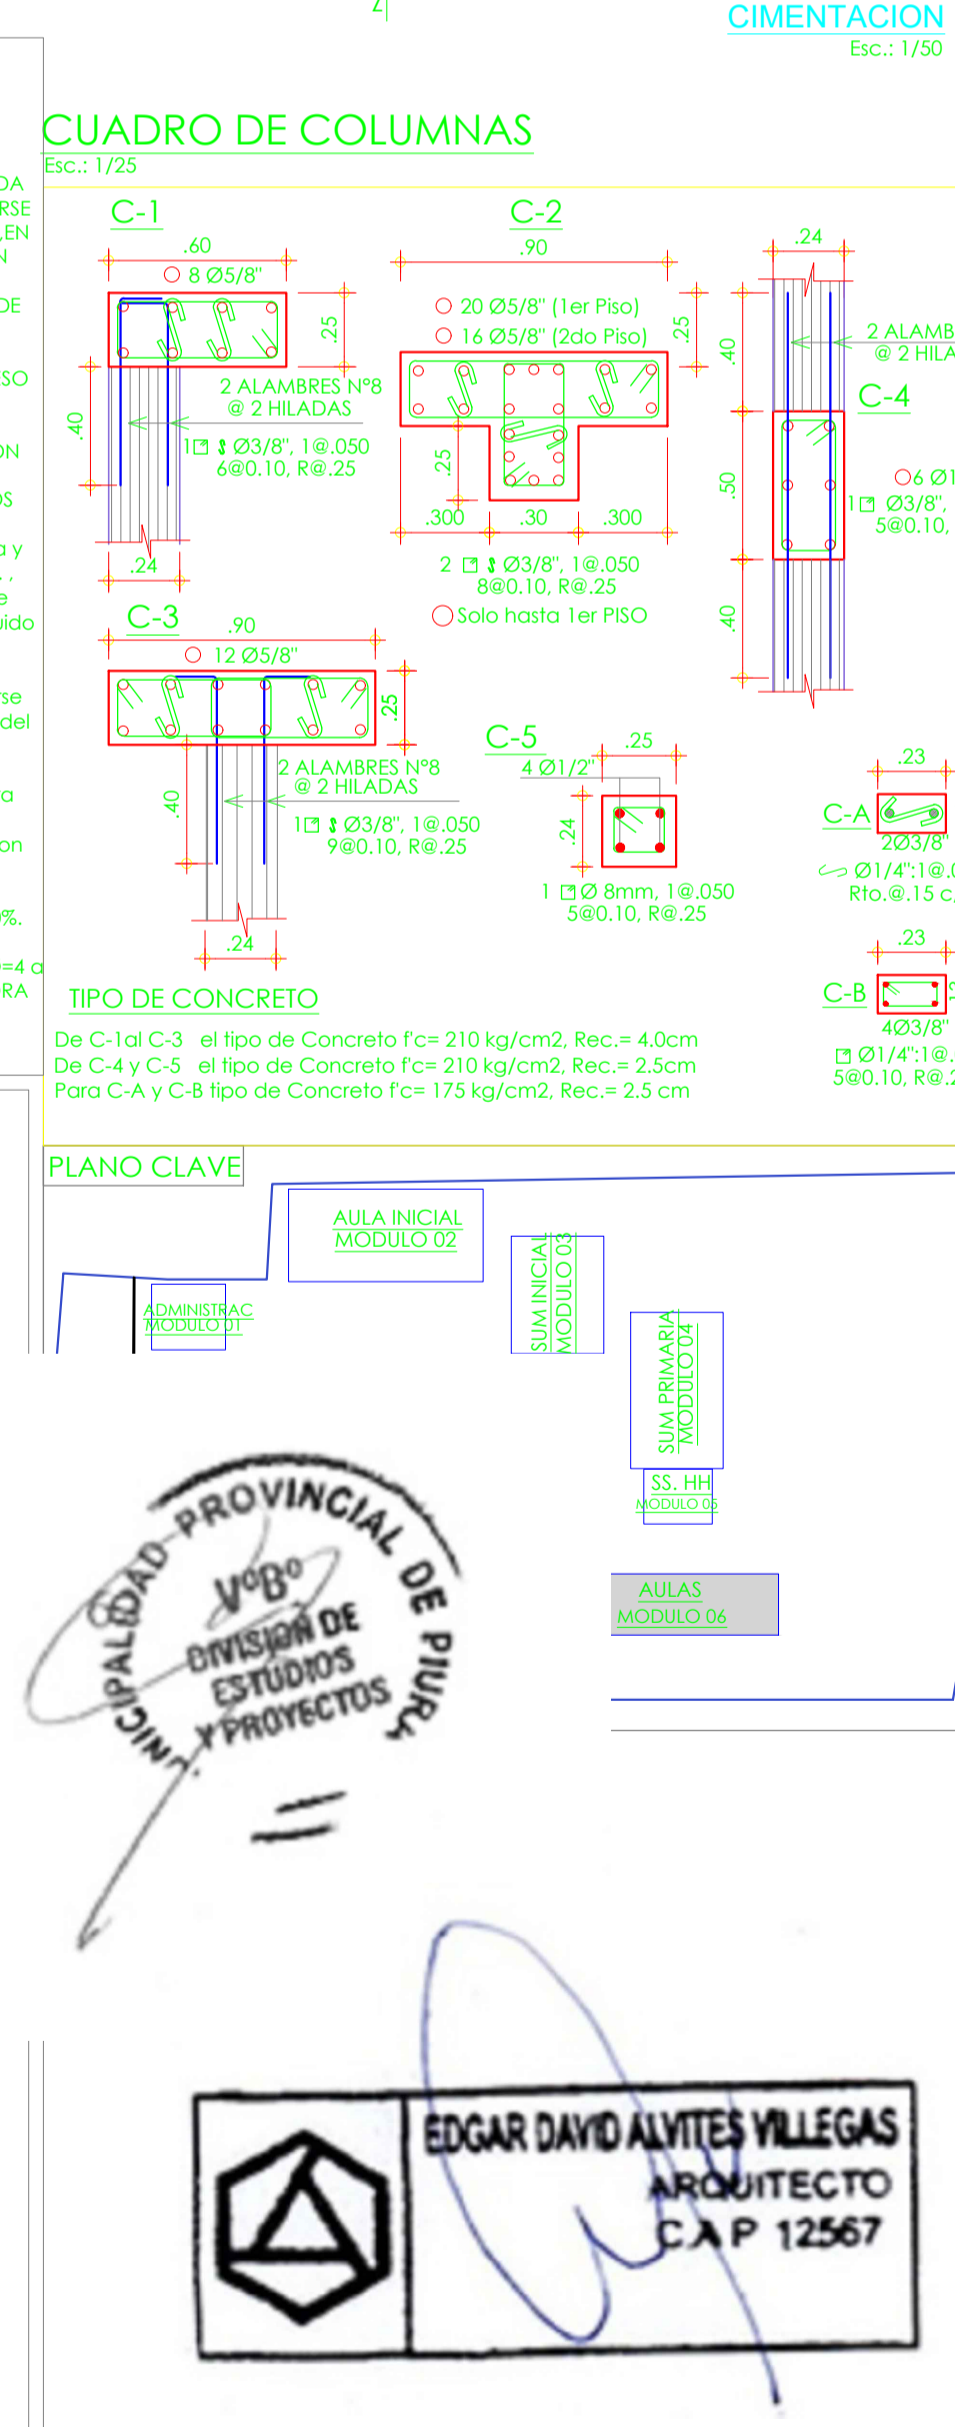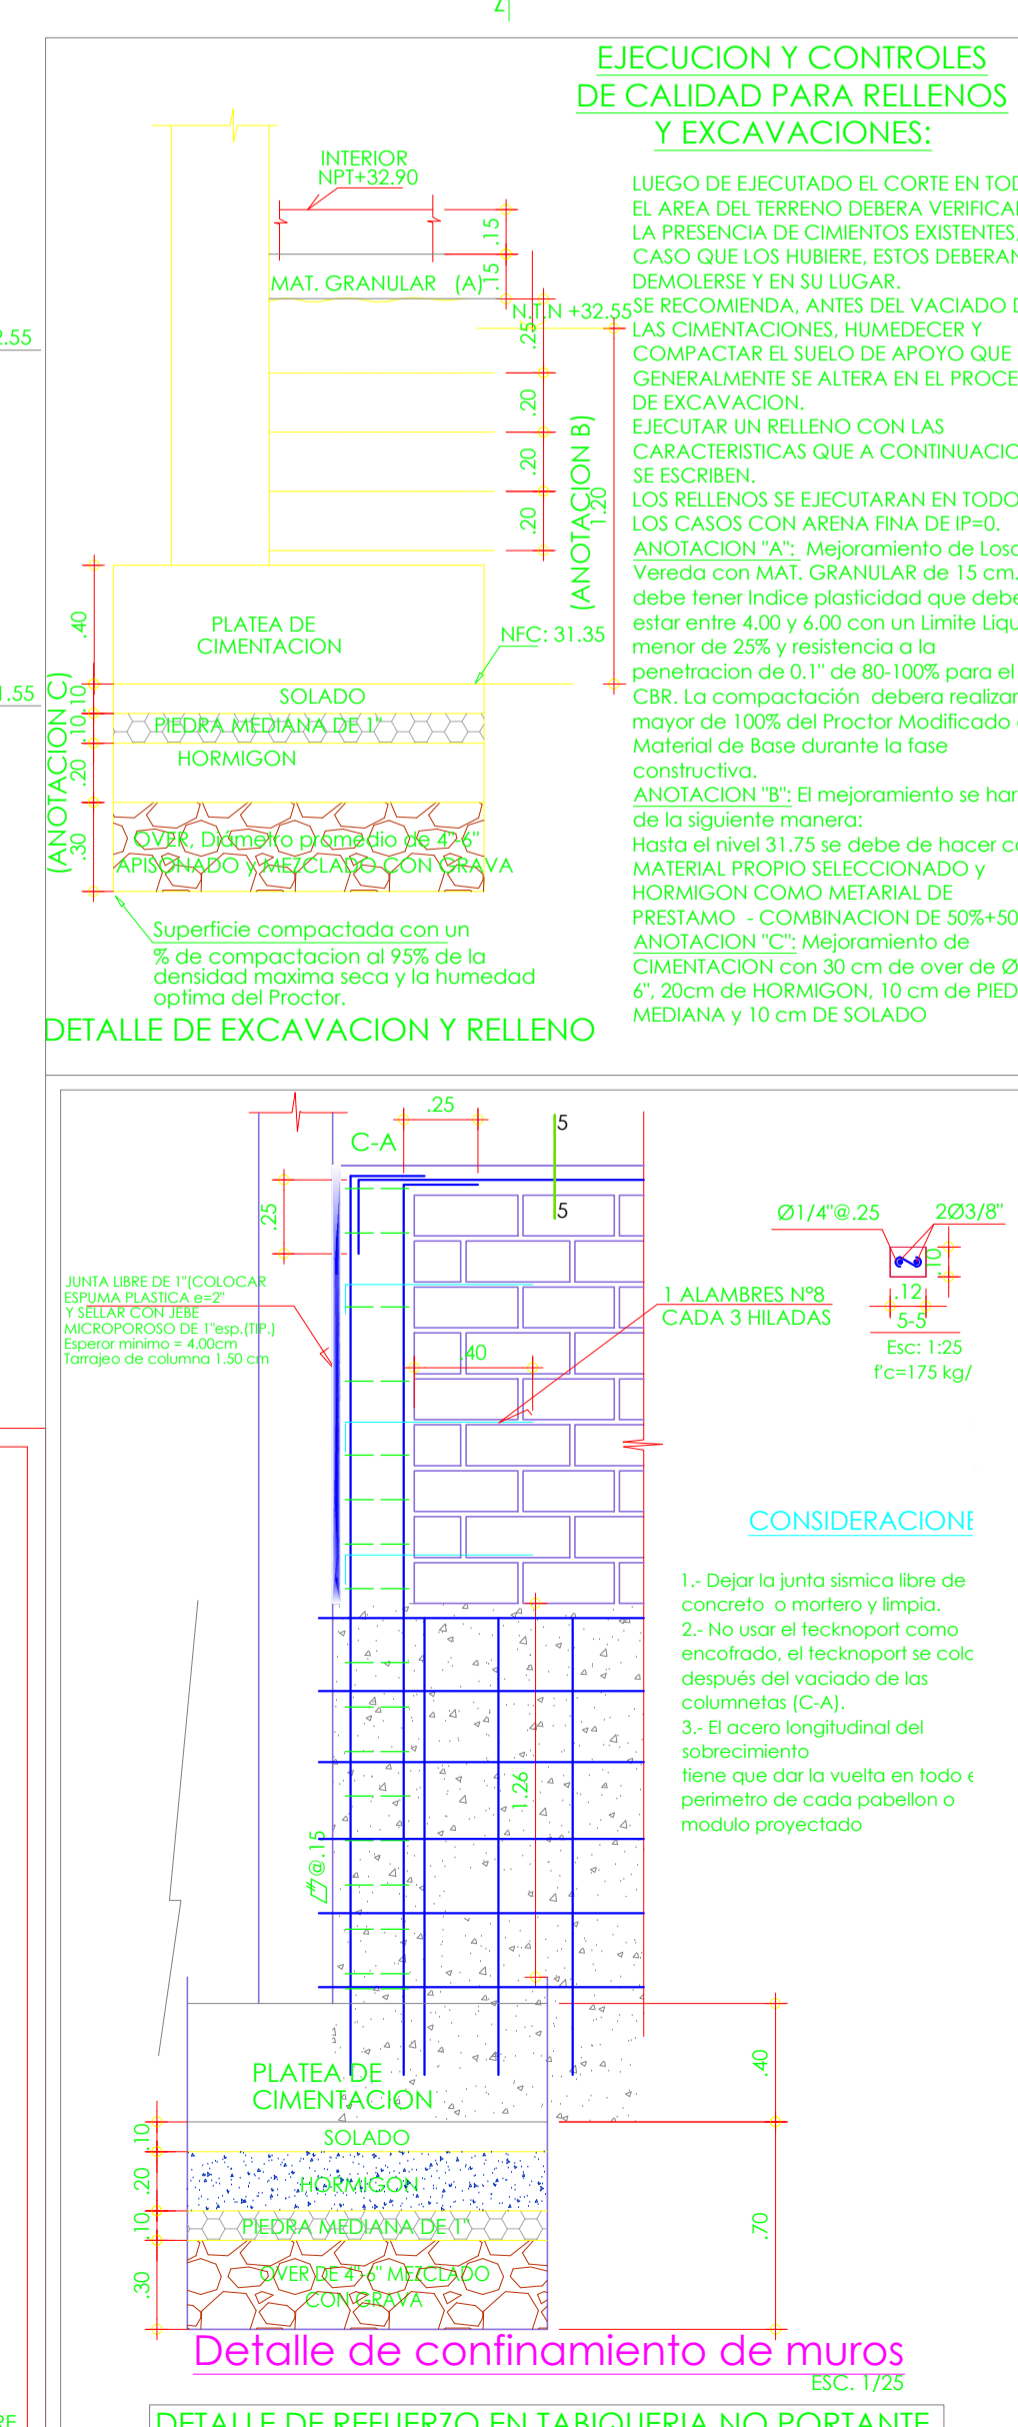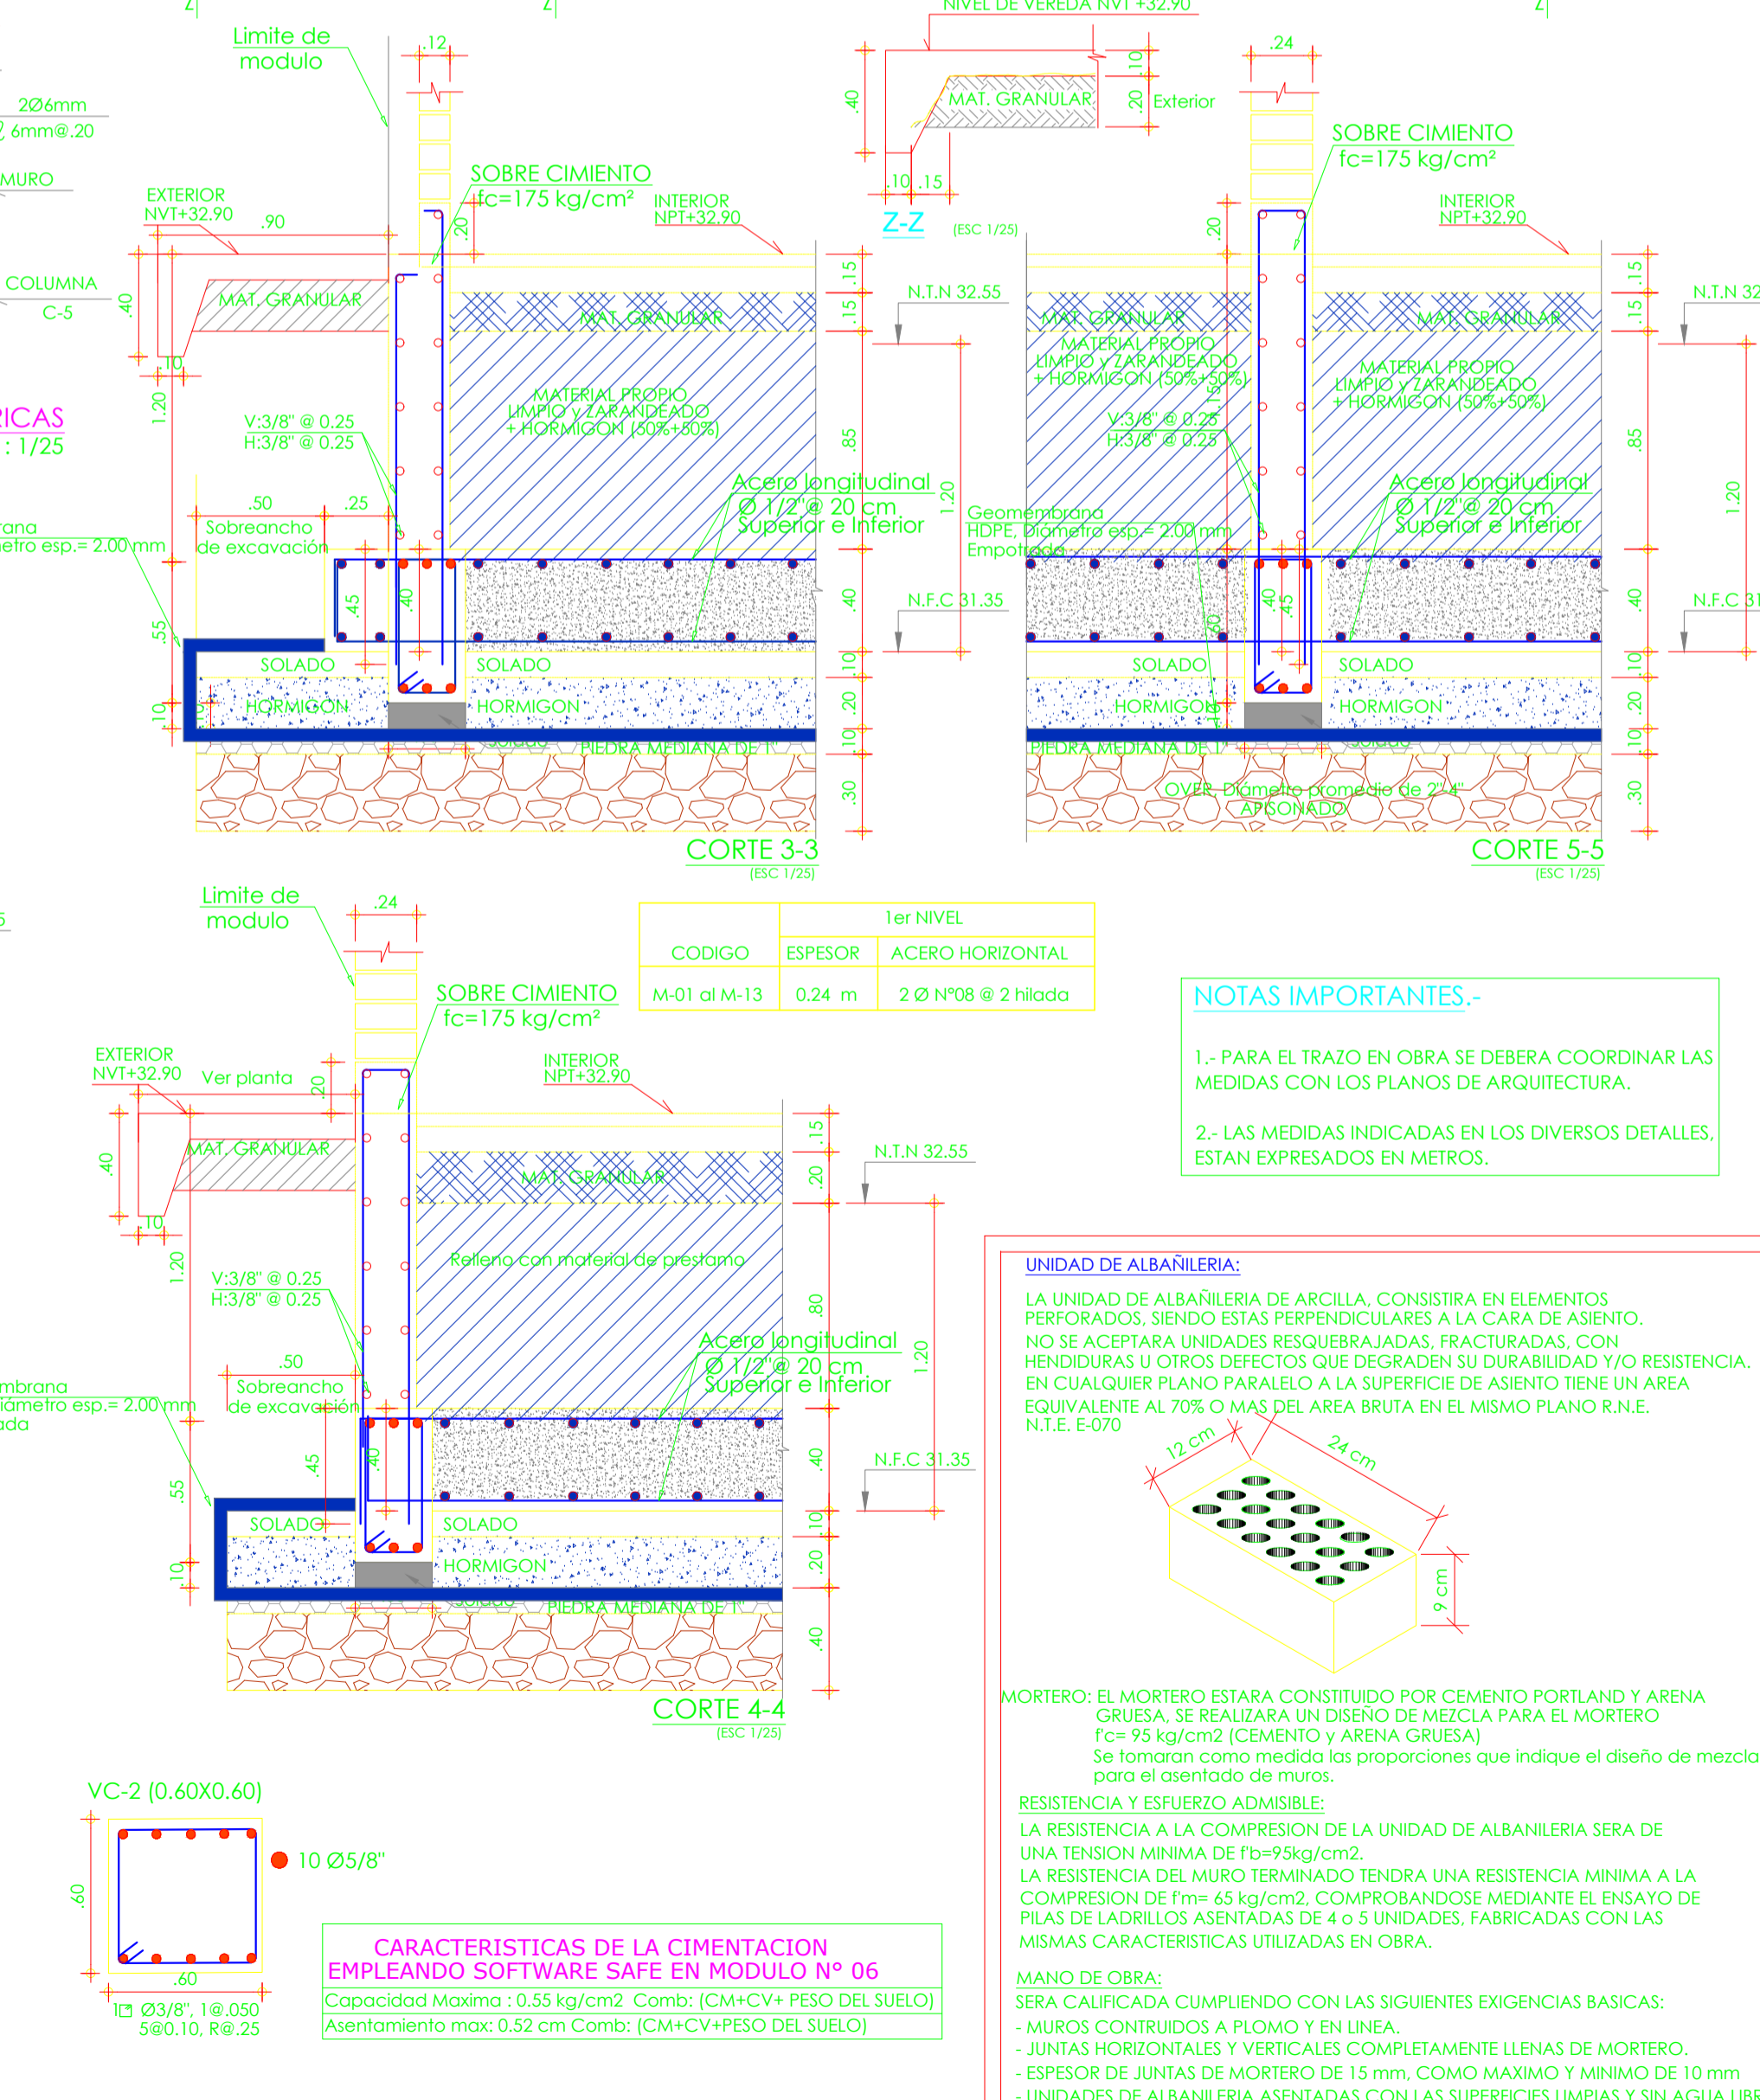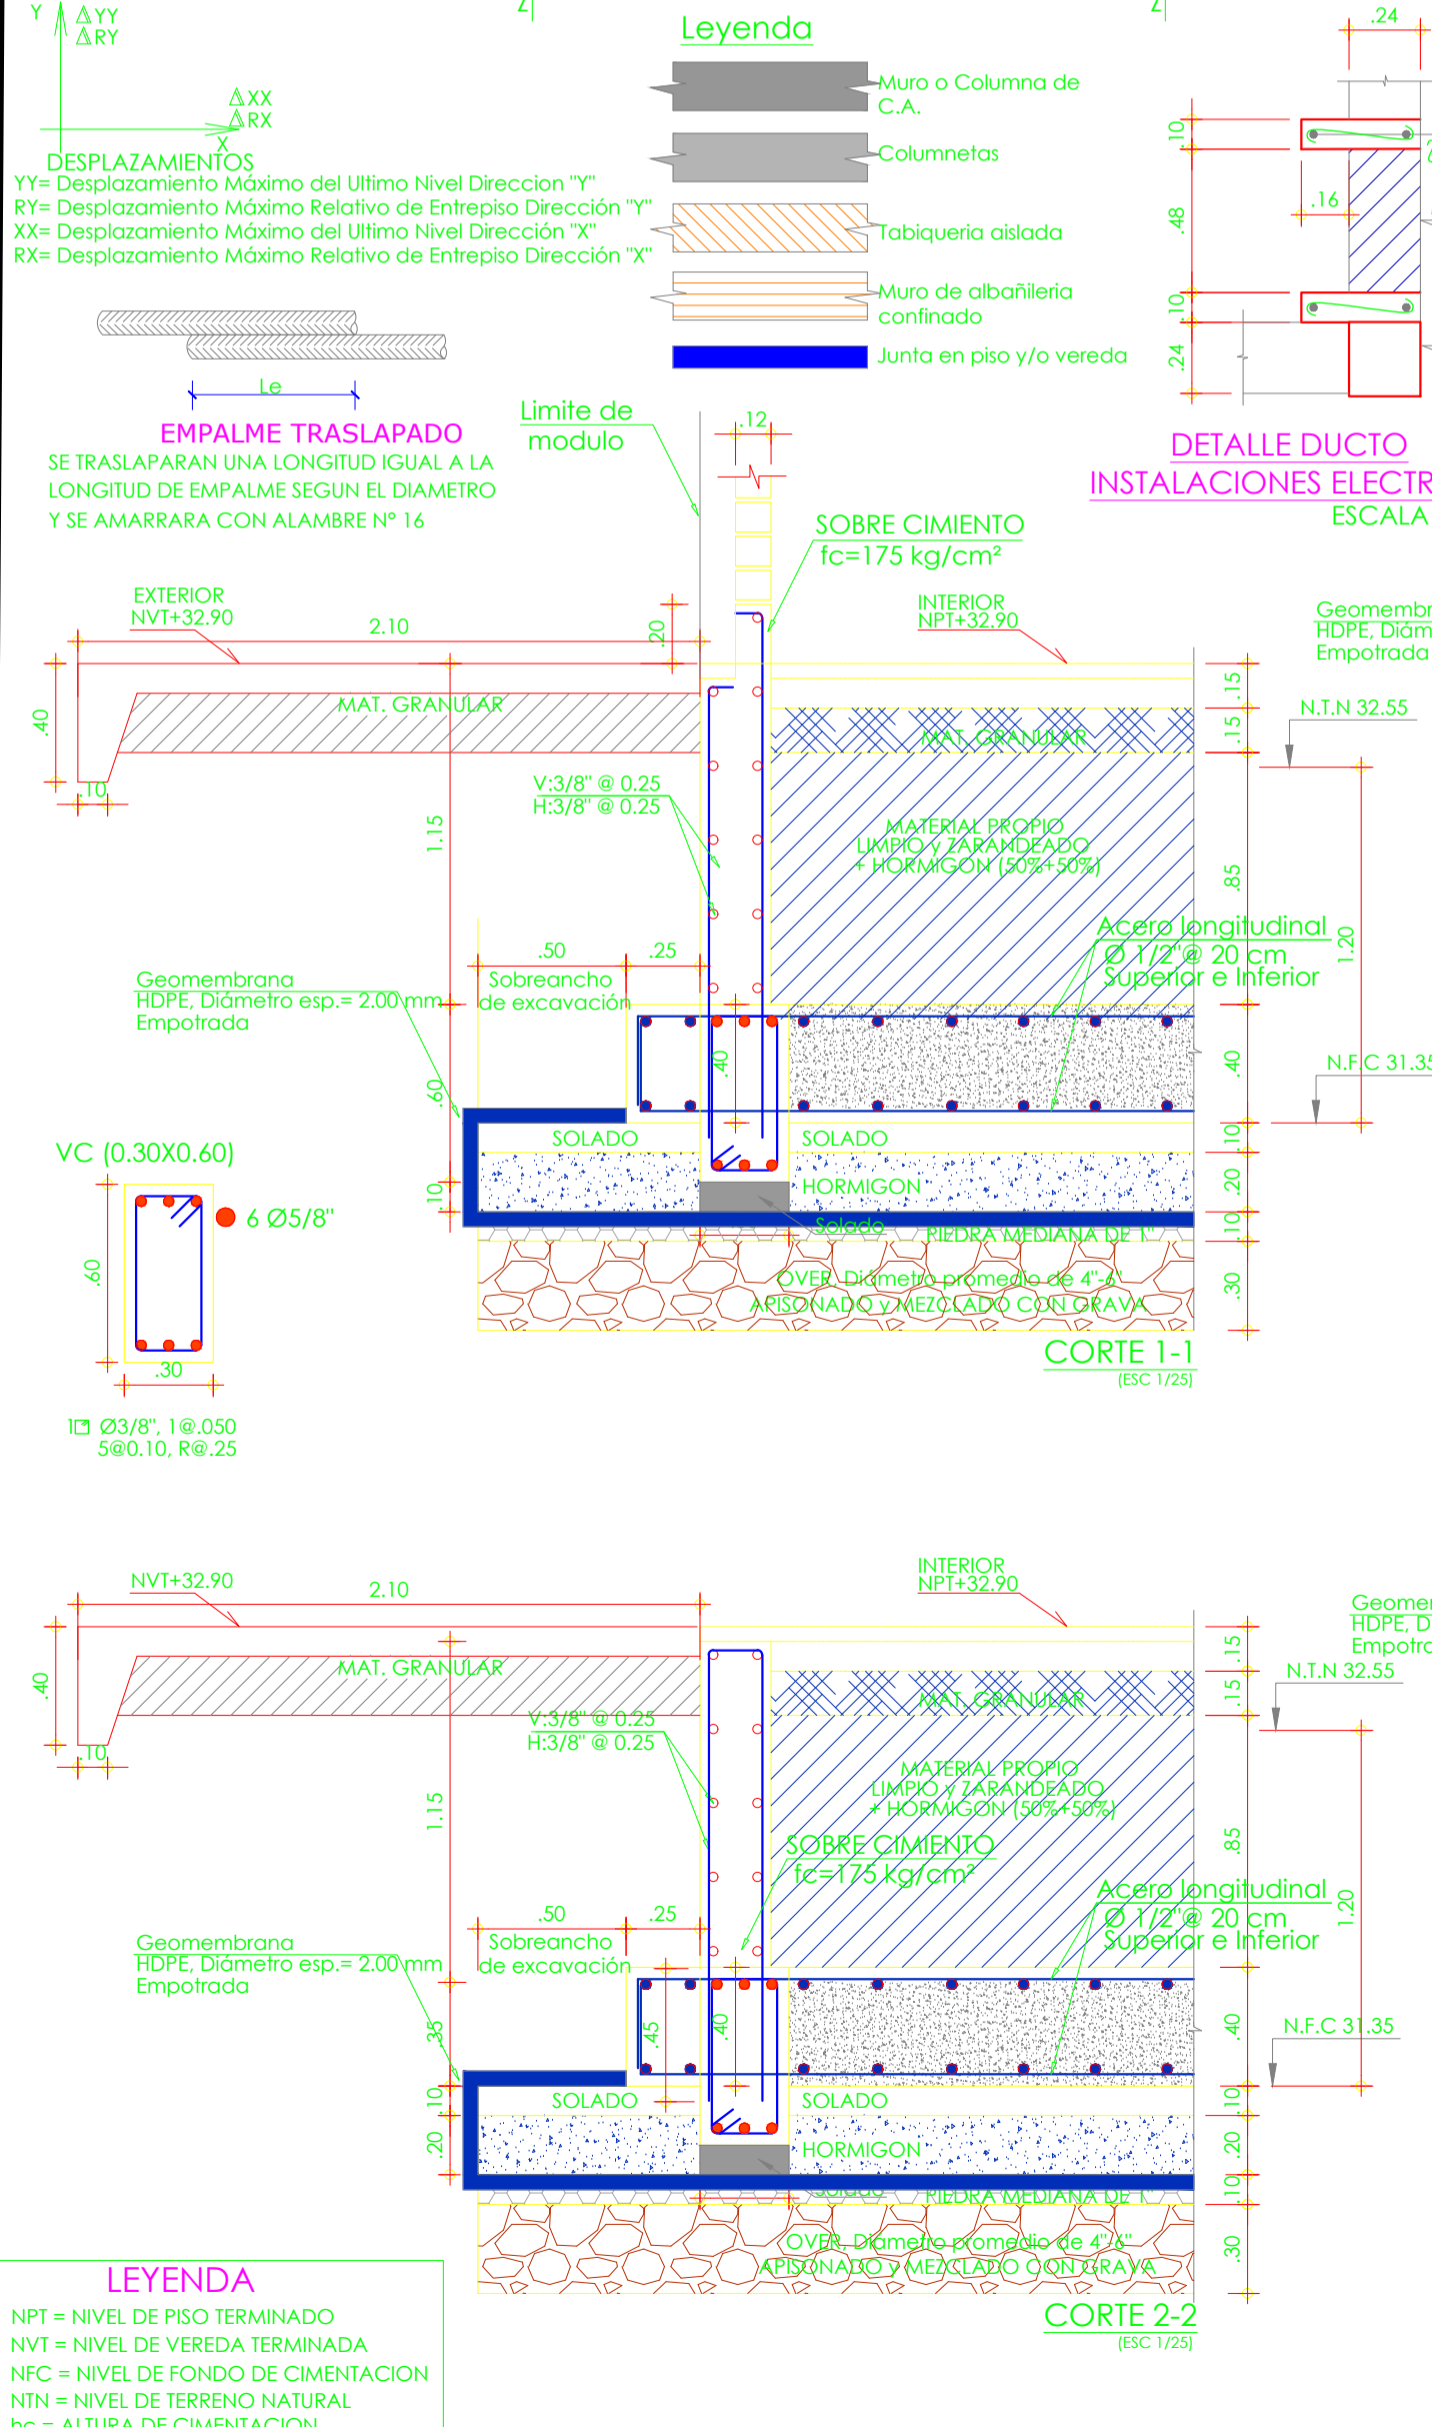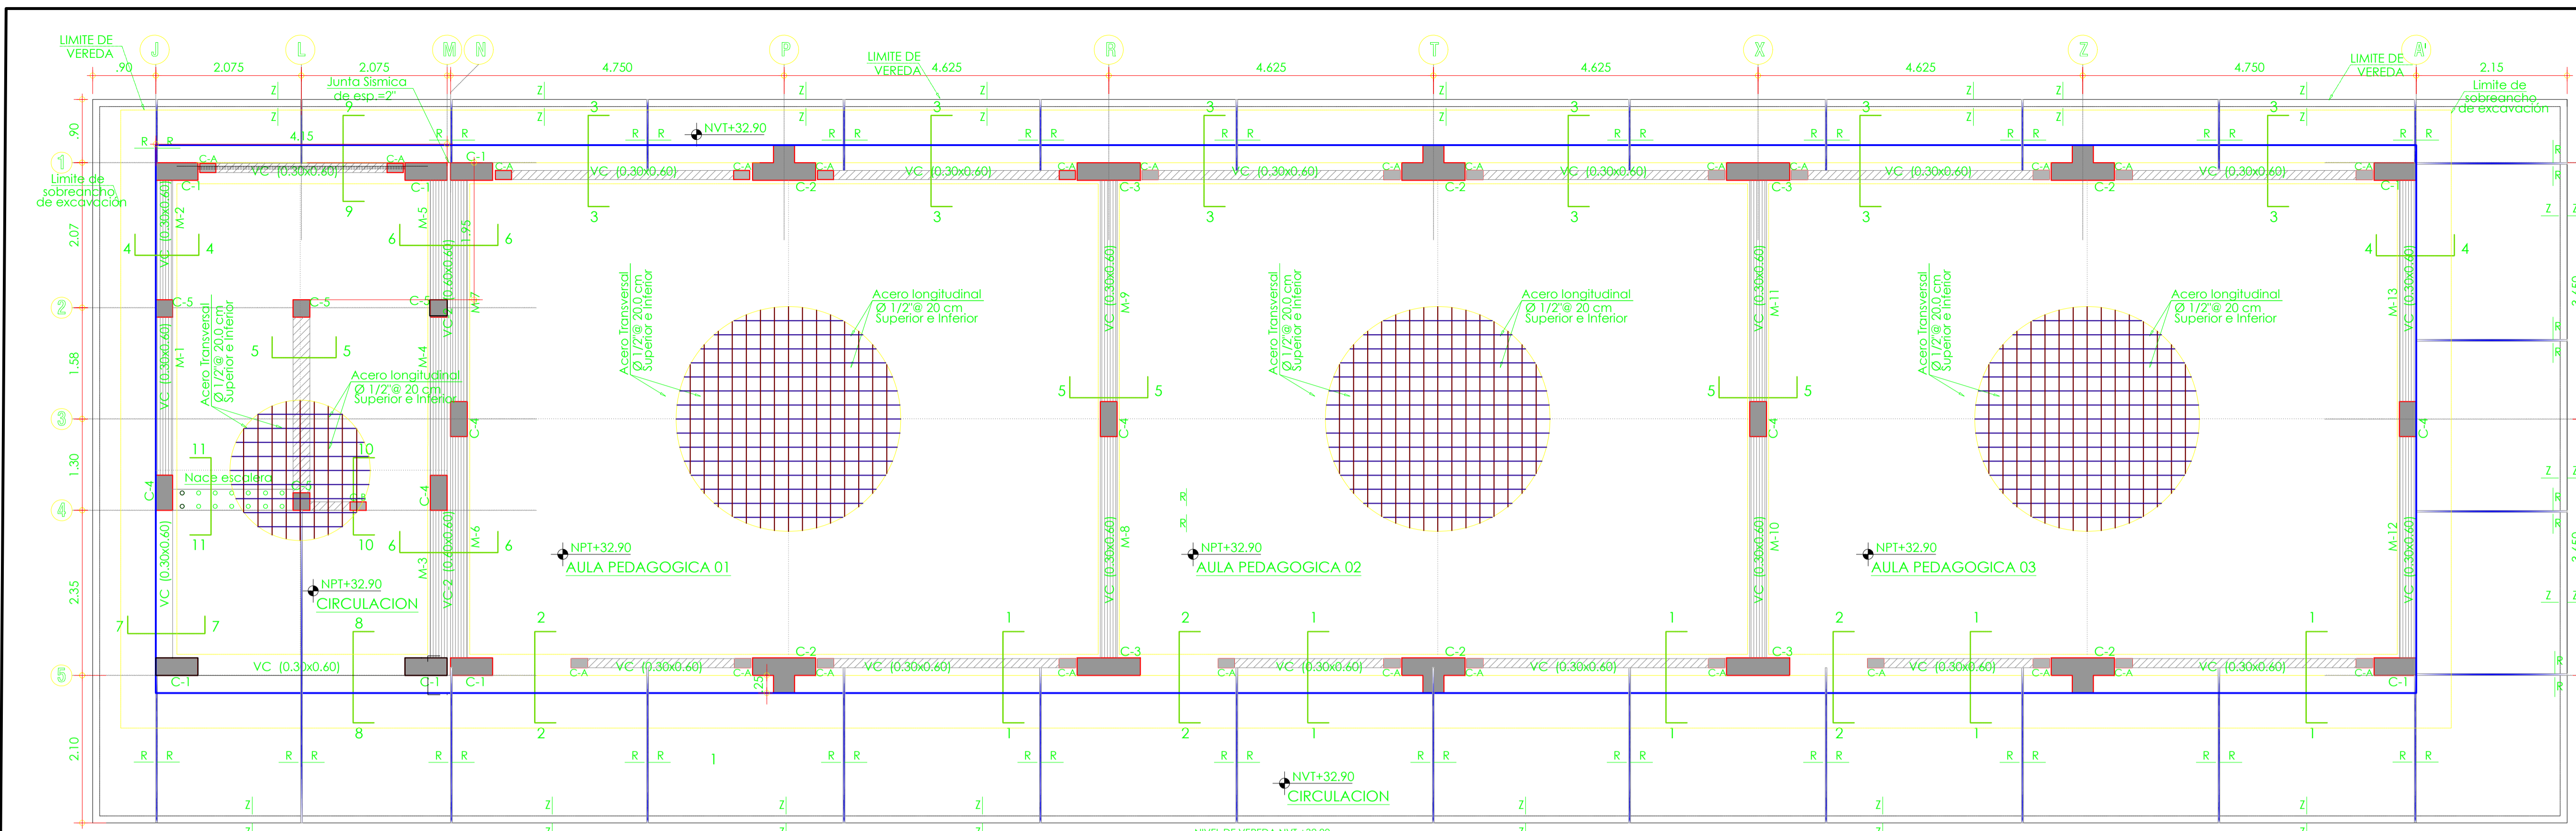

EDGAR DAVID ALVITES VILLEGAS
ARQUITECTO
CAP 12567