



MUNICIPALIDAD  
PROVINCIAL DE PIURA

PROYECTO :  
"REHABILITACION DEL  
SERVICIO EDUCATIVO  
DE LA INSTITUCION  
EDUCATIVA N° 15142  
DEL CENTRO POBLADO  
PEDREGAL CHICO DEL  
DISTRITO DE  
CATACAOS,  
PROVINCIA DE  
PIURA-PIURA

UBICACION:  
Departamento: Piura  
Provincia: Piura  
Distrito: Piura  
Sector: Centro Poblado Pedregal Chico

CONSULTOR:  
Arq. Edgar David  
Alvites Villegas

ESPECIALIDAD:  
**ESTRUCTURA**

PLANO:  
PAVIMENTO DE PATIO  
DE FORMACION

RESPONSABLE:  
ARQ. EDGAR DAVID  
ALVITES VILLEGAS  
CAP 12567

REVISADO:

APROBADO:

DIBUJO: CINVILL\_OI@HOTMAIL.COM



ESCALA: 1/50

FECHA: OCTUBRE 2019

OBSERVACIONES	FECHA

LAMINA:  
**ESTRUCTURA**

**EP-01**

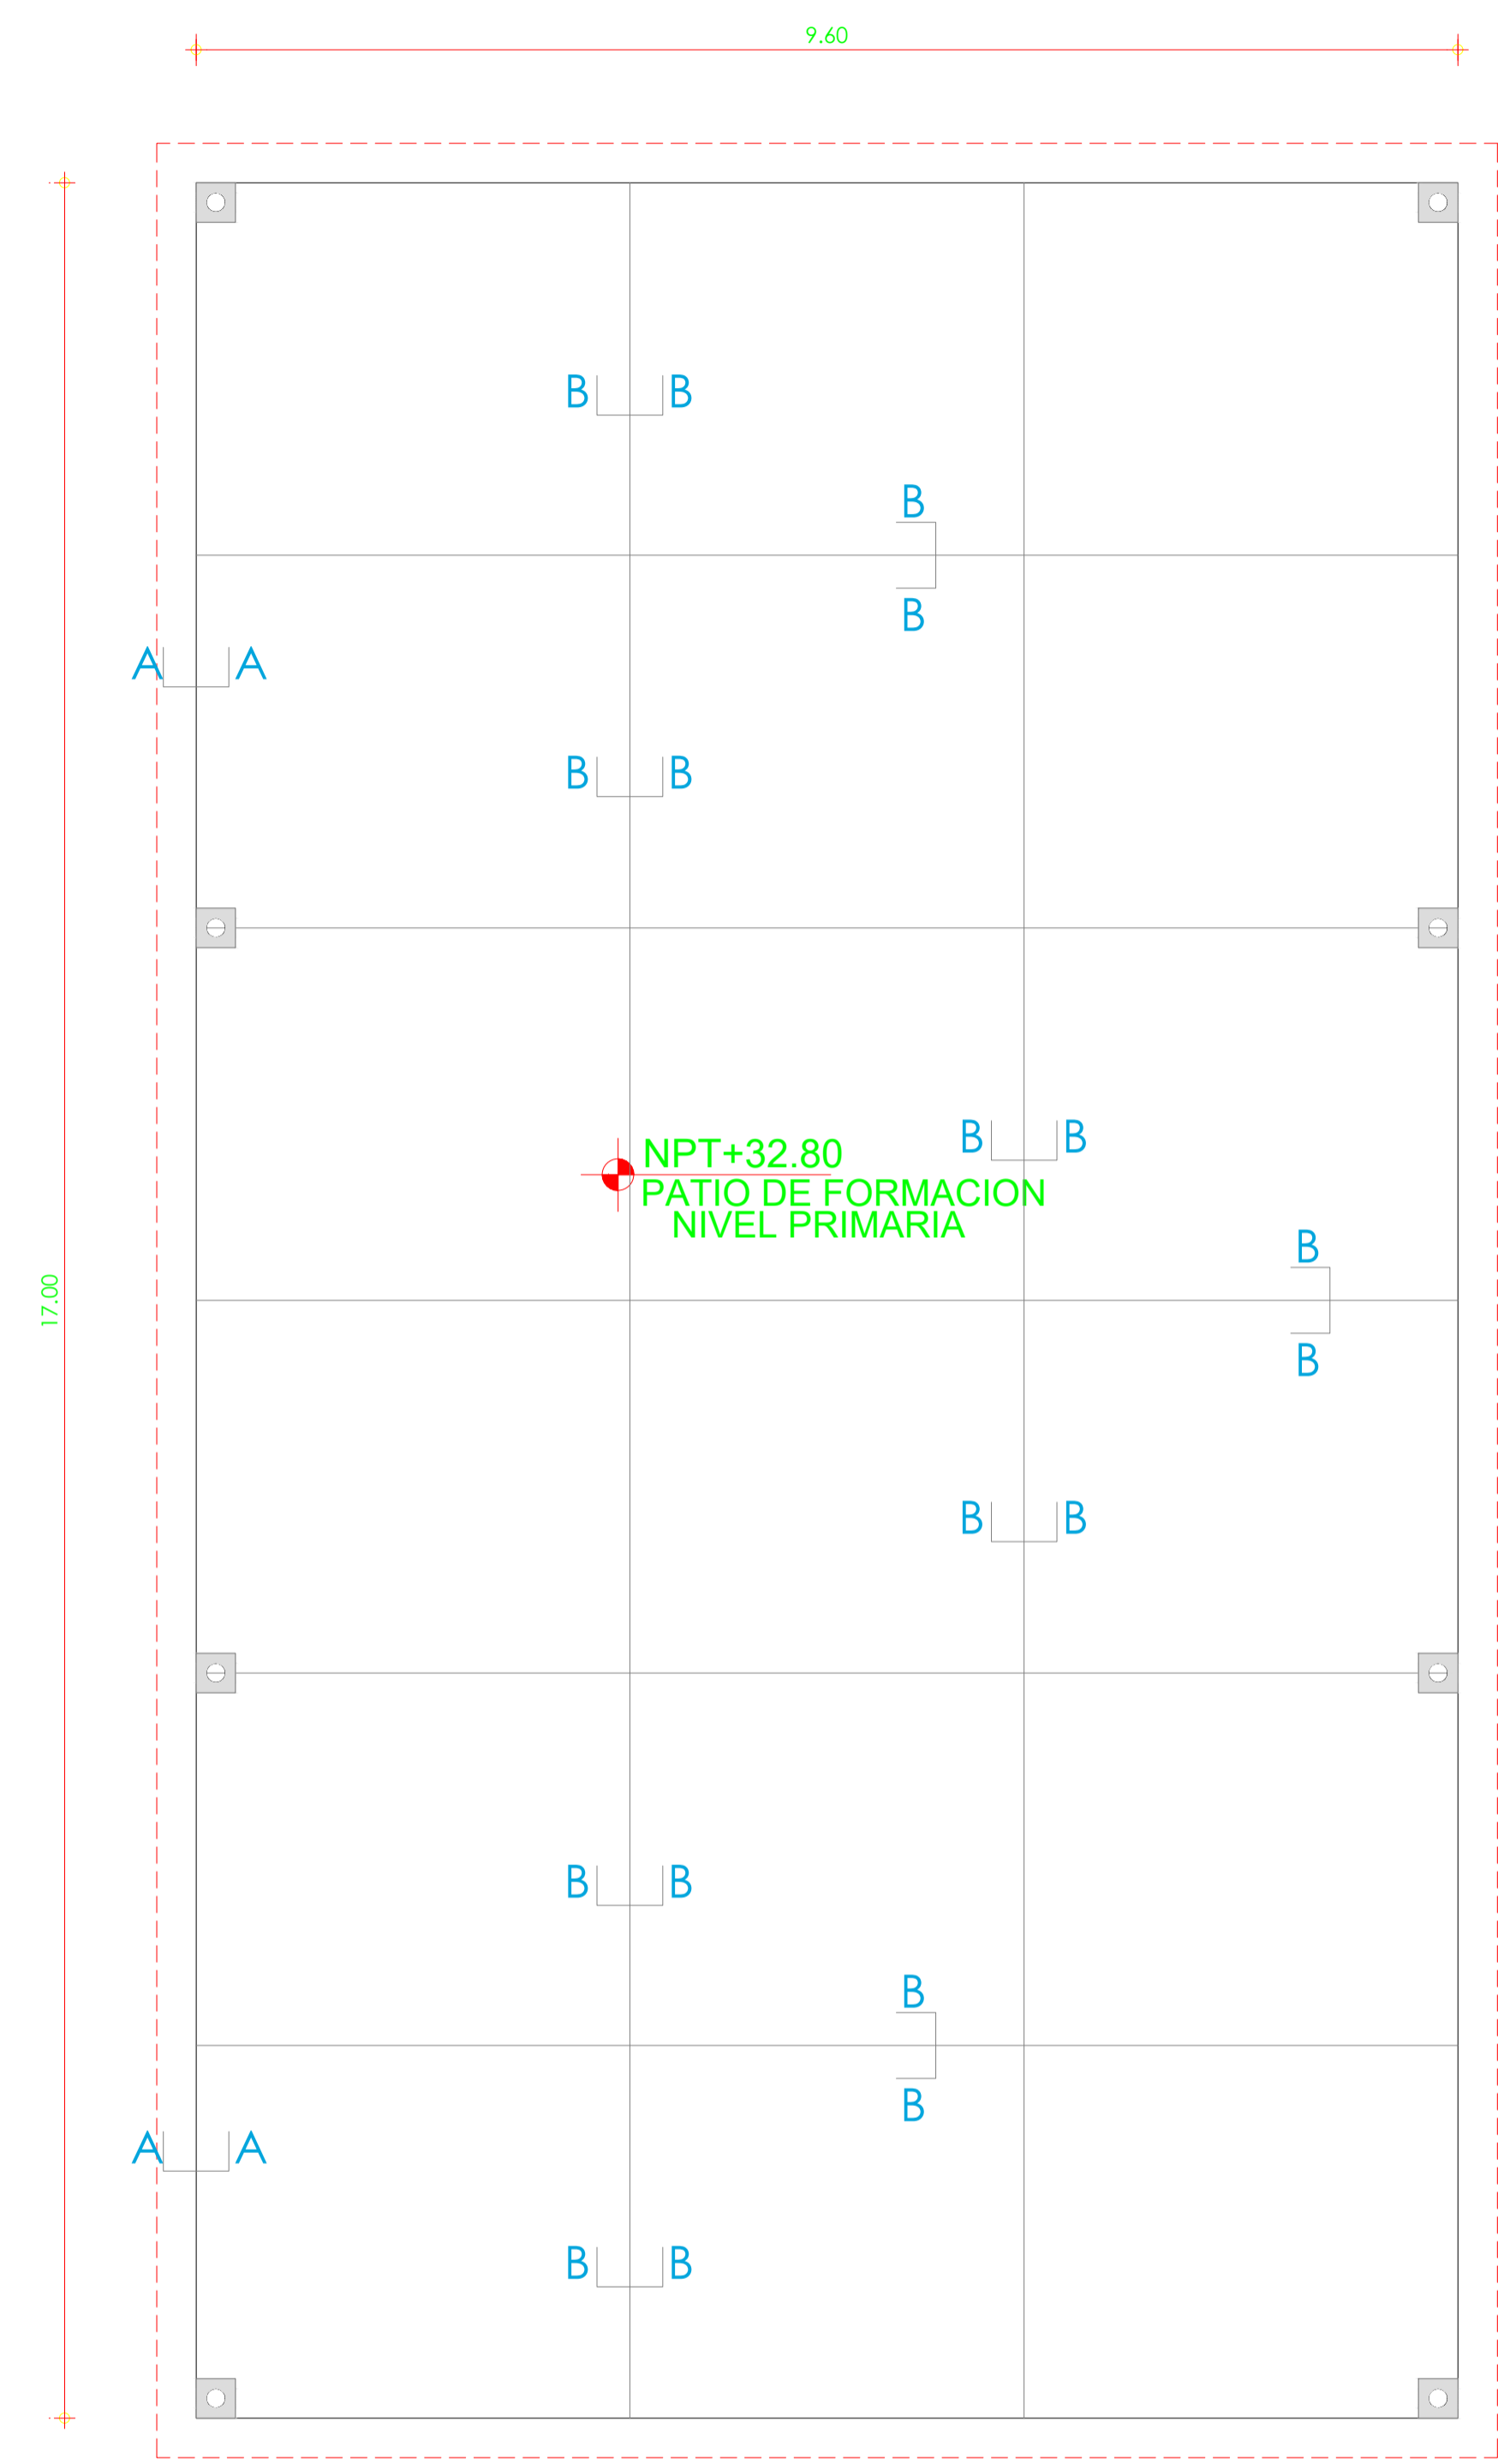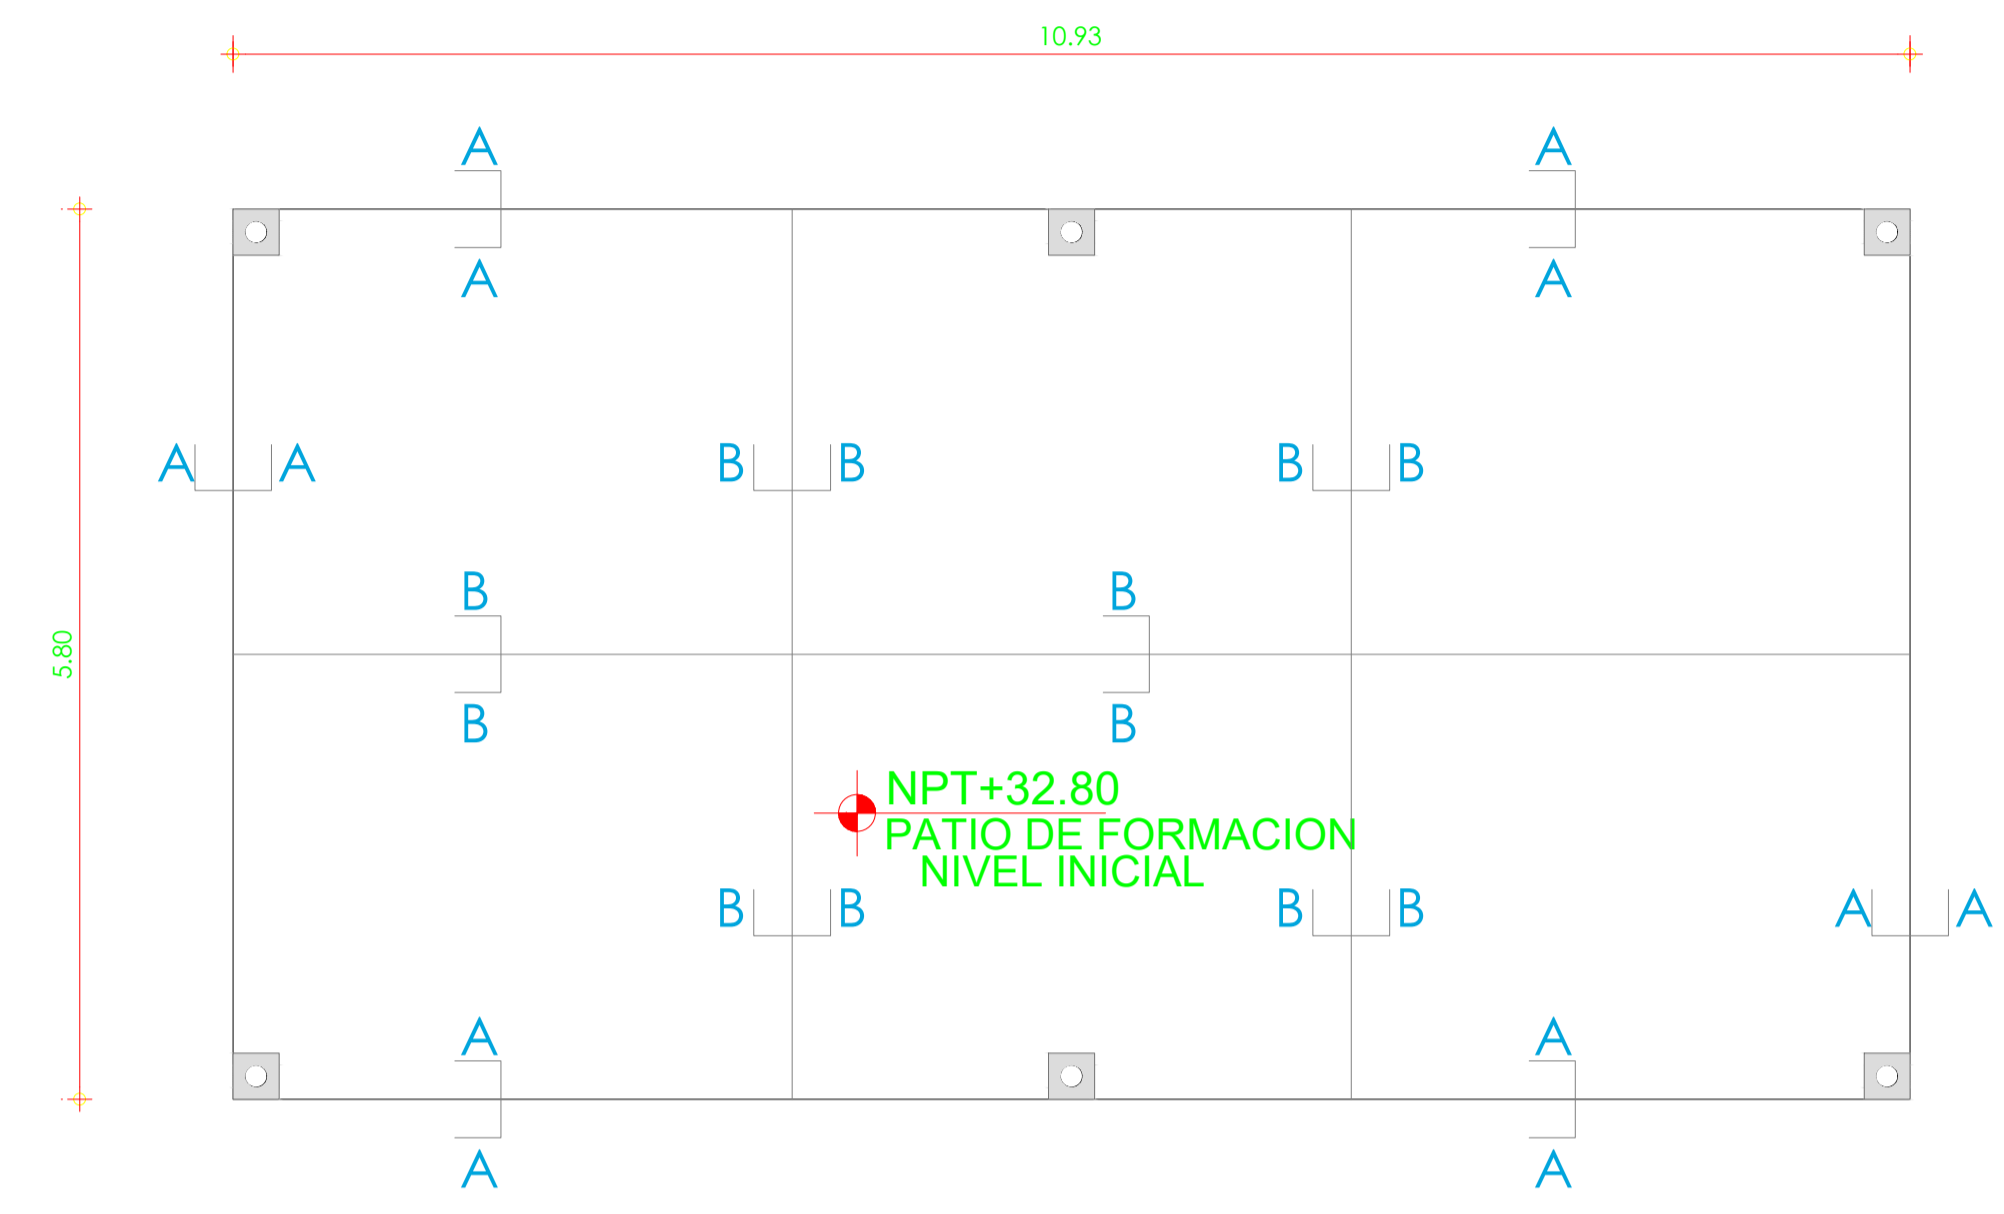

EDGAR DAVID ALVITES VILLEGAS  
 ARQUITECTO  
 C.A.P. 12567

