



**PLANTA GENERAL SANITARIAS (AGUA)**  
ESC. 1/100

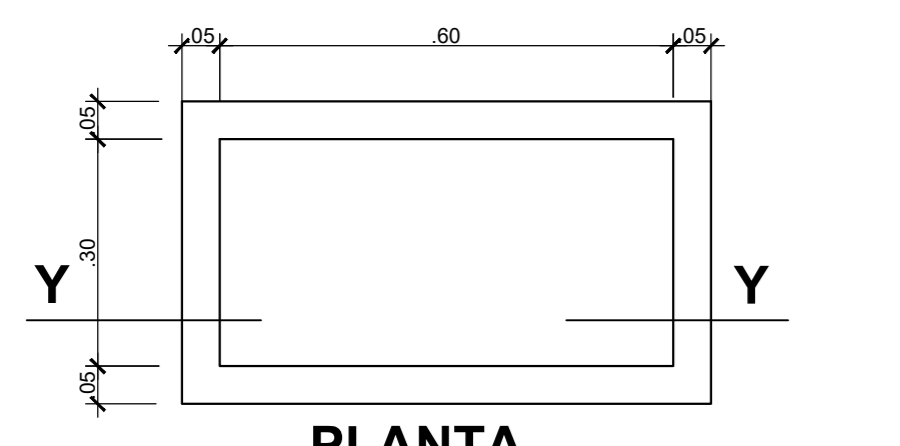

**PLANTA**

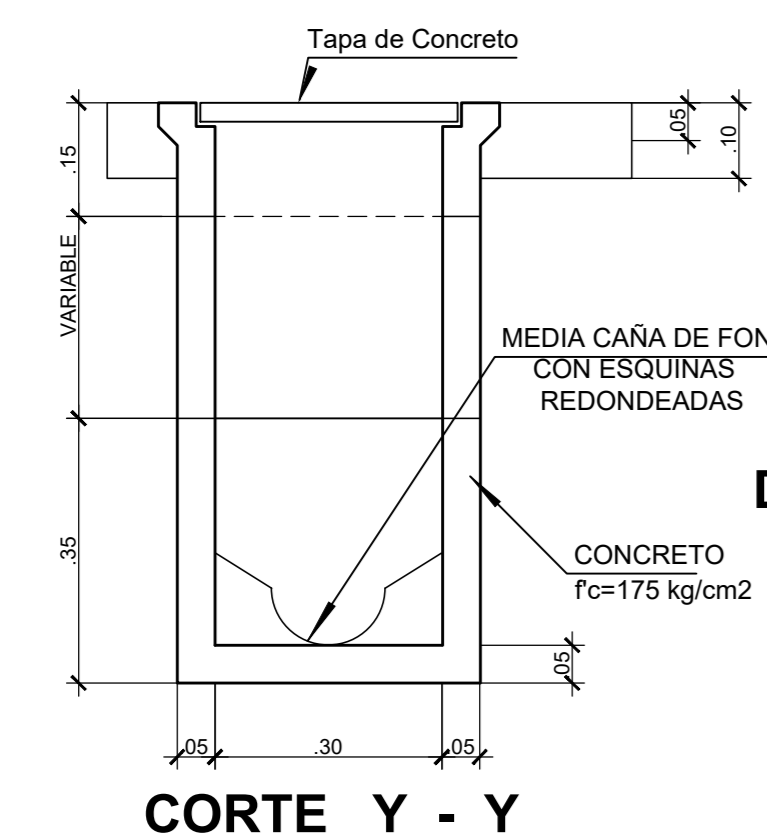

**CORTE Y - Y**

**DETALLE DE CAJA DE REGISTRO DE 12" x 24"**  
ESC. 1/10

**ESPECIFICACIONES TECNICAS**

- 1.- LAS TUBERIAS DE AGUA FRIA SERAN DE PVC CLASE 10 CON ROSCA DIAMETRO INDICADO.
- 2.- LAS TUBERIAS DE DESAGUE Y VENTILACION SERAN DE PVC TIPO SAI DE MEDIA PRESION.
- 3.- LAS VALVULAS TIPO COMPUERTA TENDRAN 2 UNIONES UNIVERSALES E IRAN EN NICHOS CON MARCOS Y TAPA DE MADERA.
- 4.- LA VENTILACION TERMINARA EN SOMBRERO DE VENTILACION A 0.30 m.11.
- 5.- LAS TUBERIAS DE AGUA CALIENTE SERAN DE C.- PVC. DIAMETRO INDICADO.
- 6.- ANTES DE PONERSE EN SERVICIO, EL SISTEMA DE TUBERIAS DEBERA SER PRUBADO DE ACUERDO AL REGLAMENTO NACIONAL DE CONSTRUCCIONES.

**LEYENDA DE DESAGUE**

SIMBOLO	DESCRIPCION
	TUBERIA DE DESAGUE 04" Z. PVC SAI
	TUBERIA DE VENTILACION 02"
	REGISTRO ROSCADO DE BRONCE 04"
	CODO DE 45°
	CODO DE 90°
	CODO DE 90° CON VENTILACION
	YEE SIMPLE
	YEE DOBLE
	CAJA DE REGISTRO
	TRAMPA 1"
	REDUCCION

EDGAR DAVID ALVITES VILLEGAS  
ARQUITECTO  
C.A.P 12567



MUNICIPALIDAD  
PROVINCIAL DE PIURA

PROYECTO :  
"REHABILITACION DEL SERVICIO EDUCATIVO DE LA INSTITUCION EDUCATIVA N° 15143 DEL CENTRO POBLADO PEDREGAL CHICO DEL DISTRITO DE CATACAOS, PROVINCIA DE PIURA-PIURA

UBICACION:  
Departamento: Piura  
Provincia: Piura  
Distrito: Piura  
Sector: Centro Poblado Pedregal Chico

CONSULTOR:

ESPECIALIDAD:  
INSTALACIONES SANITARIAS

PLANO:  
REDES DE AGUA

RESPONSABLE:  
EDGAR DAVID ALVITES VILLEGAS  
CAP 12567

REVISADO:

APROBADO:

DEBUXO:

ESCALA: 1/100

FECHA: OCTUBRE 2019

OBSERVACIONES

FECHA

LAMINA:

IS-02