


**SECCIÓN A-A**  
ESC. 1/75

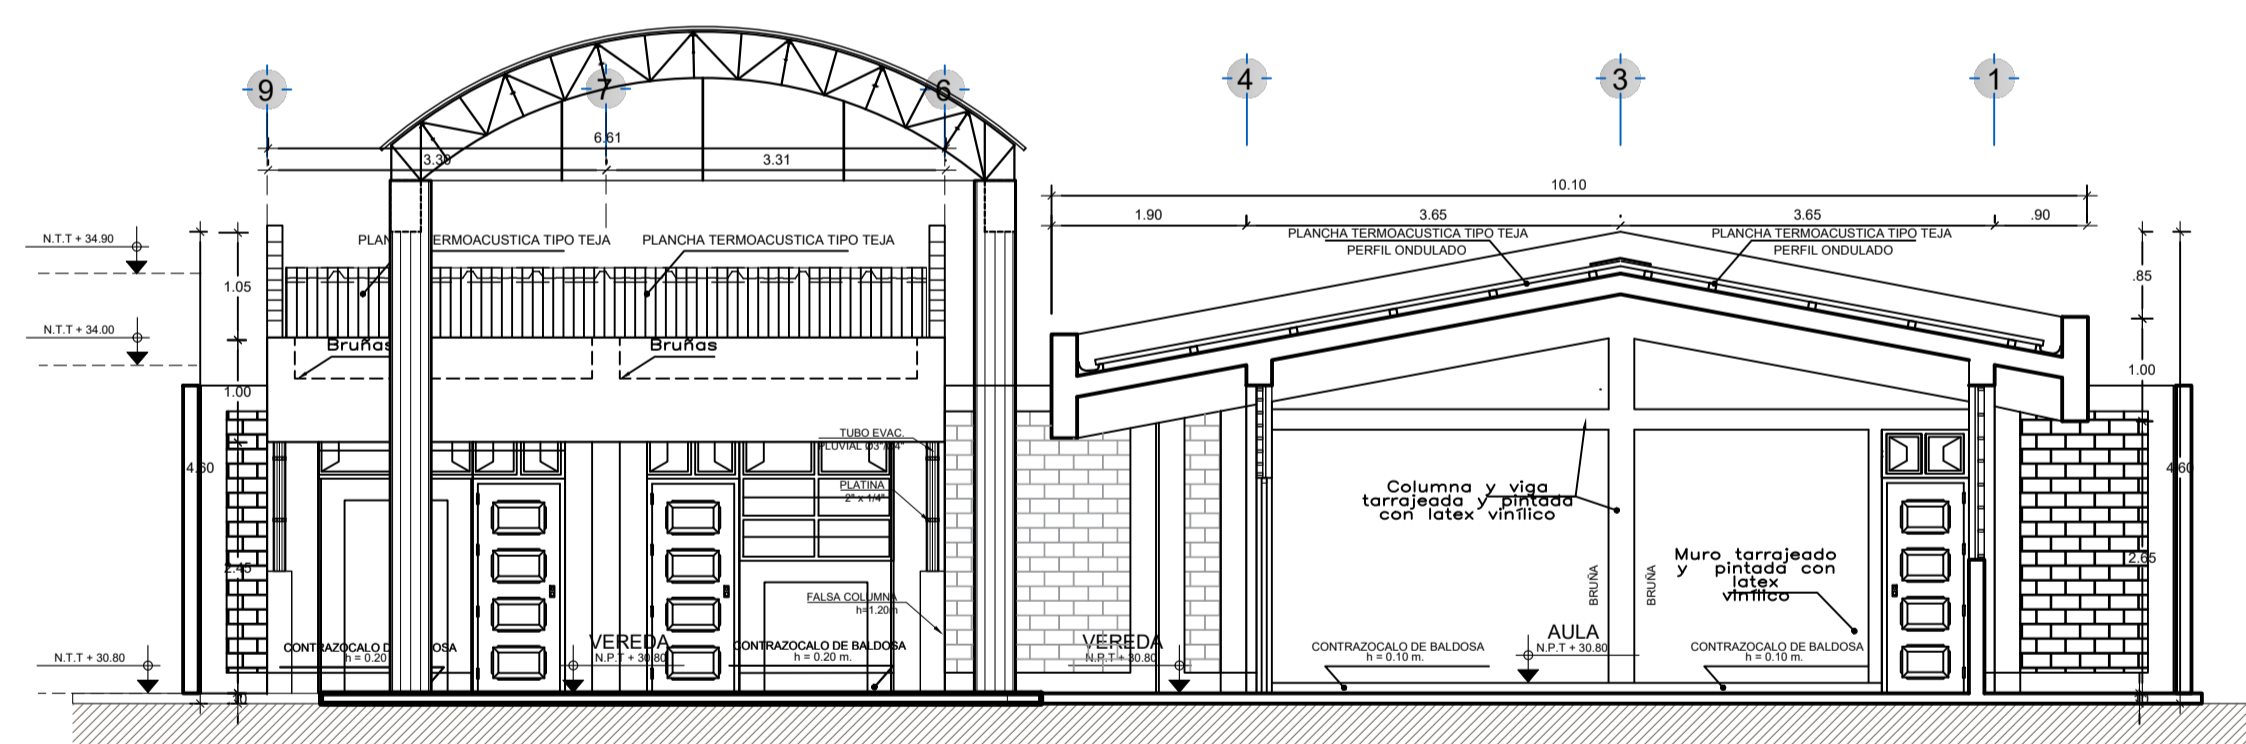

**SECCIÓN B-B**  
ESC. 1/75

 <b>MUNICIPALIDAD PROVINCIAL DE PIURA</b> GERENCIA DE TERRITORIAL Y TRANSPORTE DIVISION DE ESTUDIOS Y PROYECTOS	
DIVISION DE ESTUDIOS Y PROYECTOS	PROYECTO: <b>REHABILITACION DEL LOCAL ESCOLAR 963 CON CODIGO LOCAL 636195 DISTRITO DE PIURA - PIURA - PIURA</b>
	PLANO: <b>SECCIONES GENERALES</b>
	ESPECIALIDAD: <b>ARQUITECTURA</b>
JEFE DE PROYECTO	UBICACION: DPTO: PIURA - PROVINCIA: PIURA - DISTRITO: PIURA
	CODIGO PLANO: <b>A-03</b>
	FECHA: DICIEMBRE 2021
	ESCALA: 1:75