



SECCIÓN A-A
ESC. 1/50

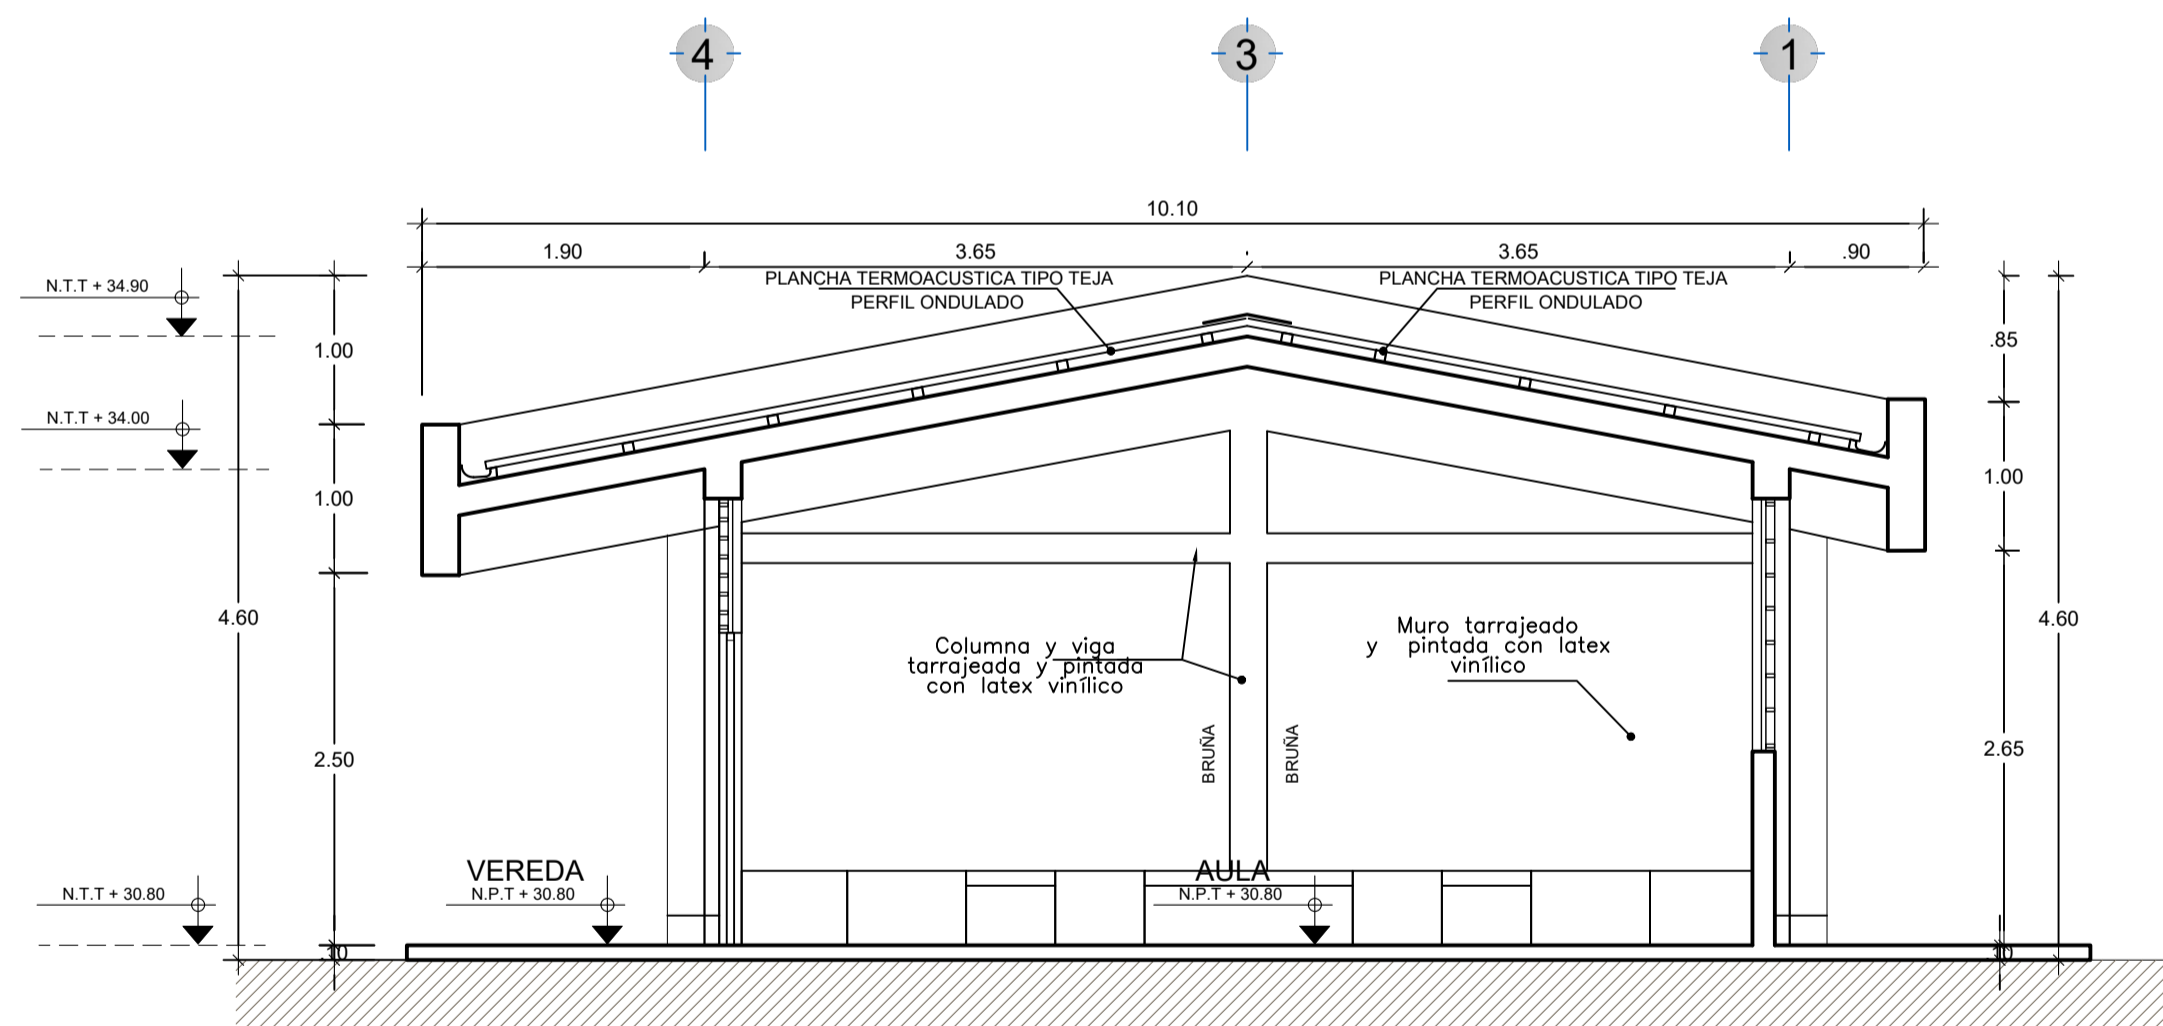

SECCIÓN B-B
ESC. 1/50

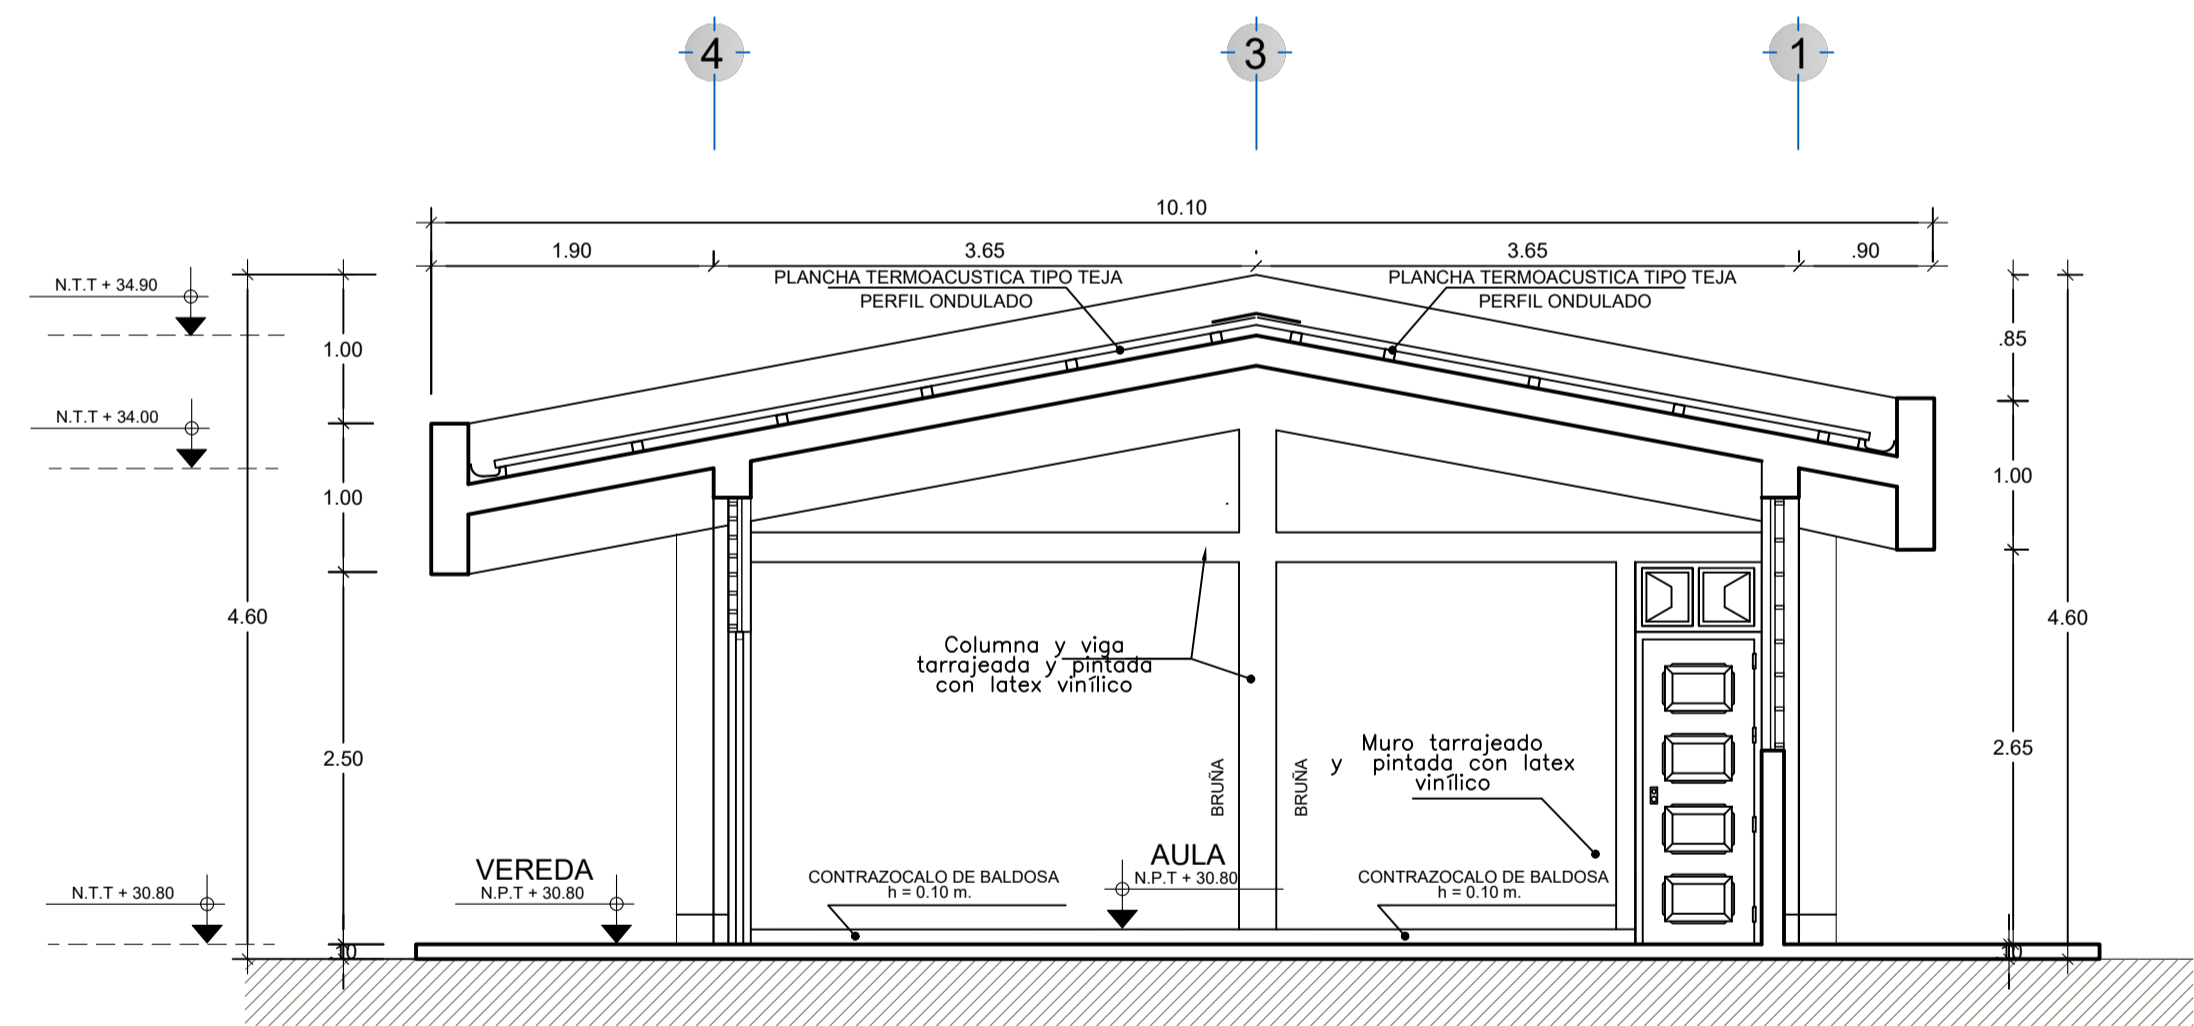

SECCIÓN C-C
ESC. 1/50

 MUNICIPALIDAD PROVINCIAL DE PIURA GERENCIA DE TERRITORIAL Y TRANSPORTE DIVISION DE ESTUDIOS Y PROYECTOS	
DIVISION DE ESTUDIOS Y PROYECTOS	PROYECTO: REHABILITACION DEL LOCAL ESCOLAR 963 CON CODIGO LOCAL 636195 DISTRITO DE PIURA - PIURA
	PLANO: MODULO AULAS : SECCIONES
ESPECIALIDAD: ARQUITECTURA	
JEFE DE PROYECTO	UBICACION: DPTO: PIURA - PROVINCIA: PIURA - DISTRITO: PIURA
	CODIGO PLANO: A-08
PROFESIONAL:	
FECHA: DICIEMBRE 2021	ESCALA: 1 : 50