




SECCION DE PISO CEMENTO PULIDO BRUÑADO - VEREDAS
DETALLE 1
ESC.:1/7.5

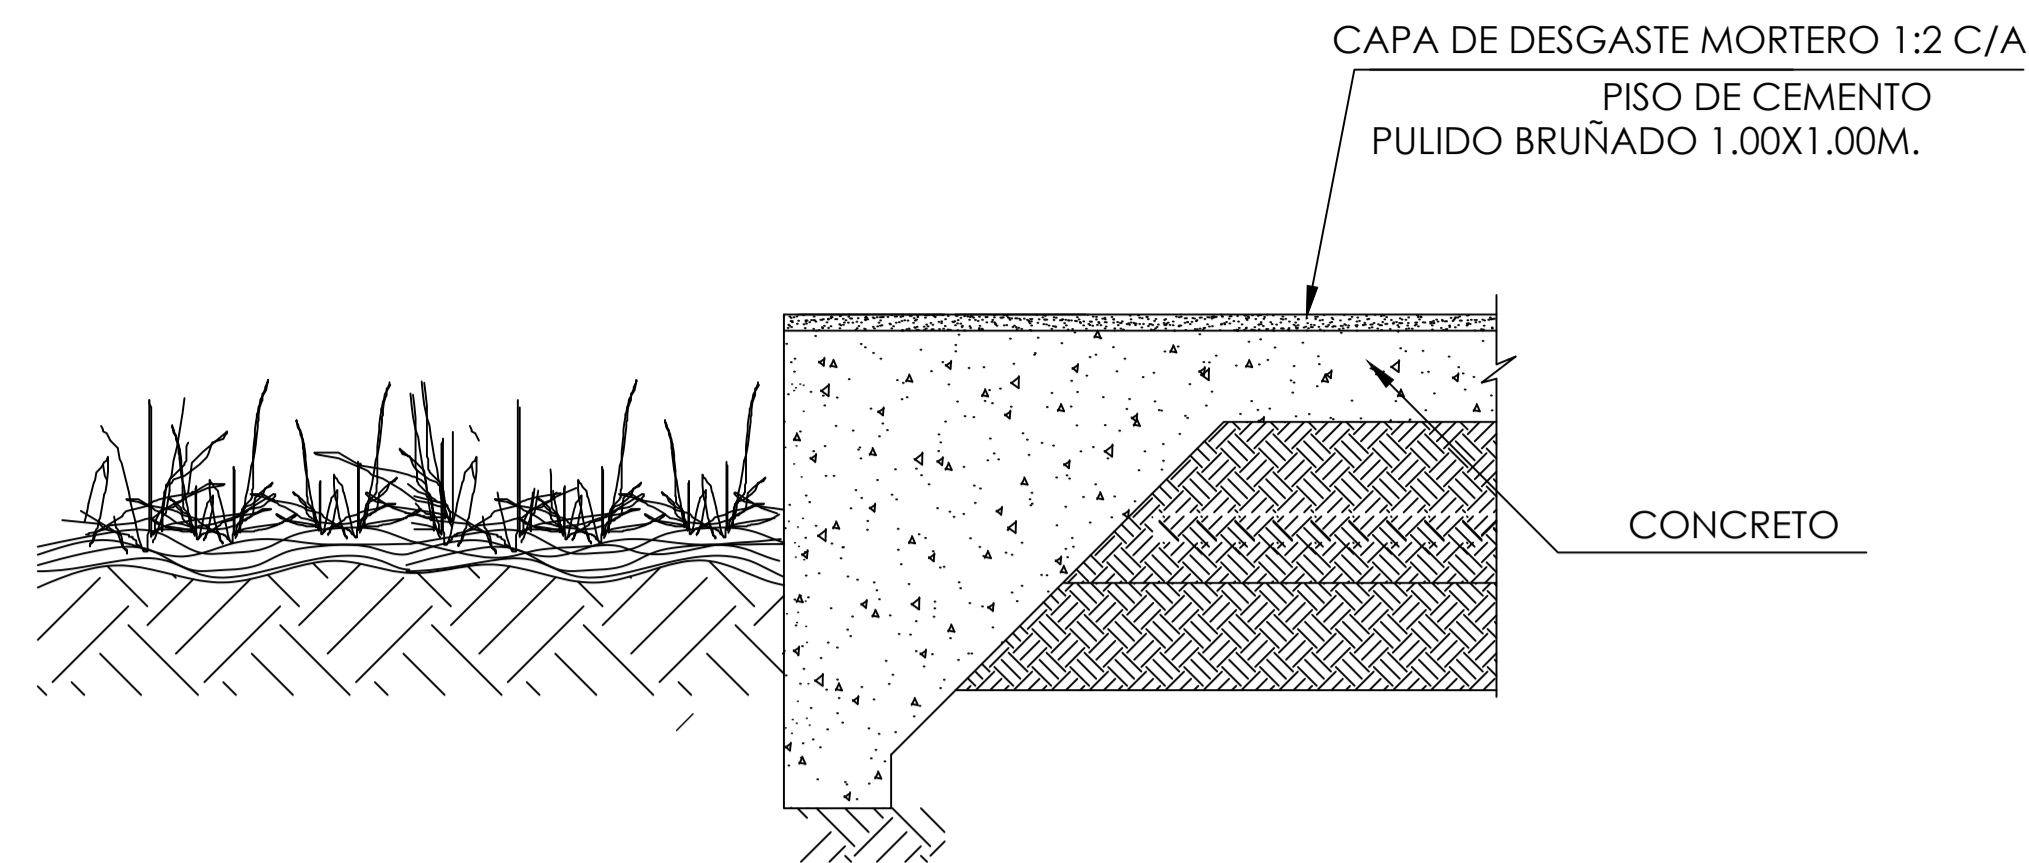


REMATE DE VEREDA EXTERIOR CON JARDIN
DETALLE 2
ESC.:1/7.5

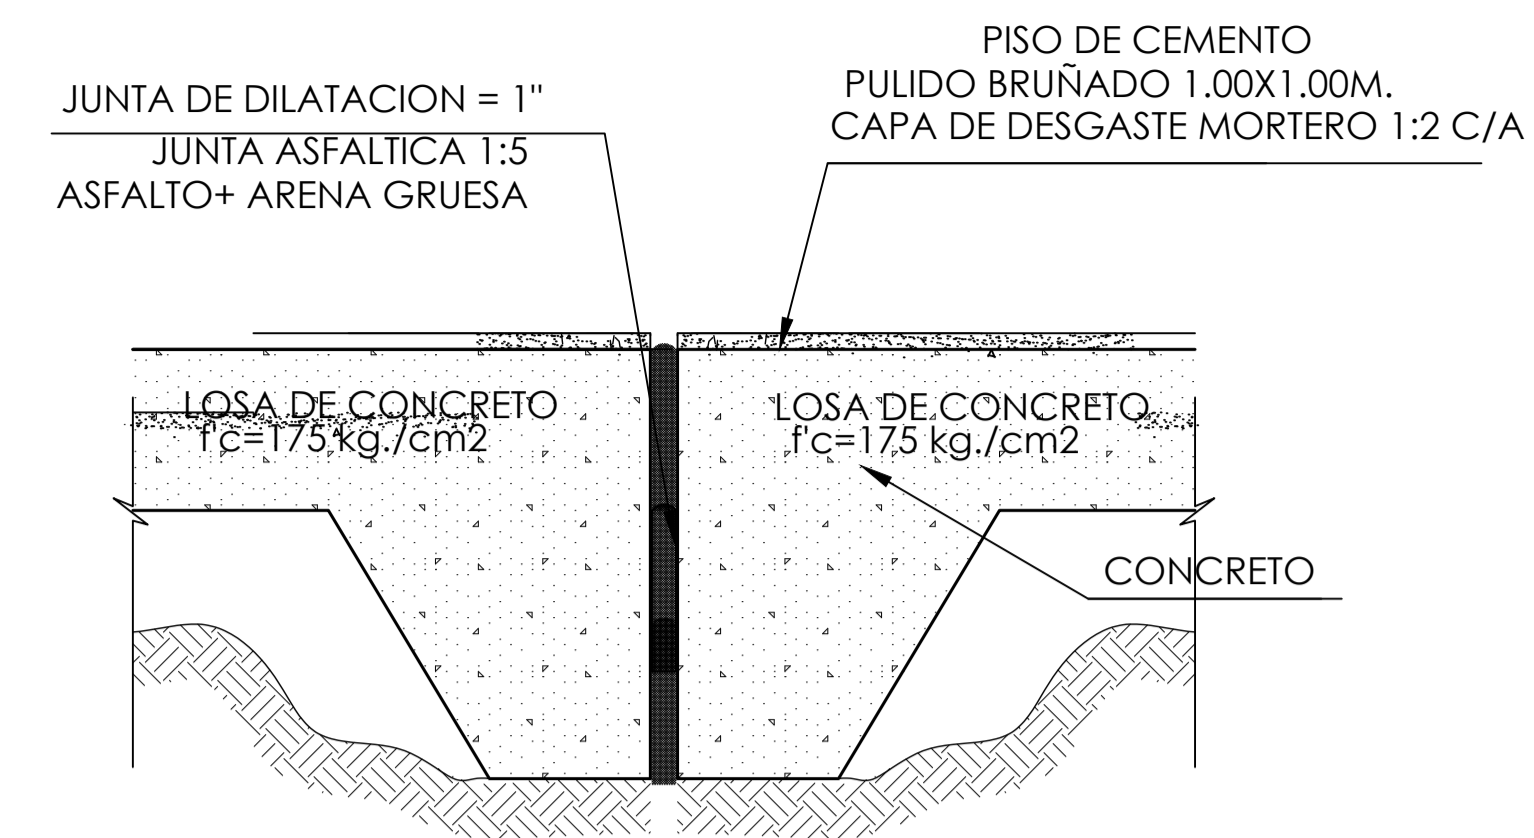


DETALLE DE JUNTA ENTRE VEREDAS
DETALLE 3
ESC.:1/7.5

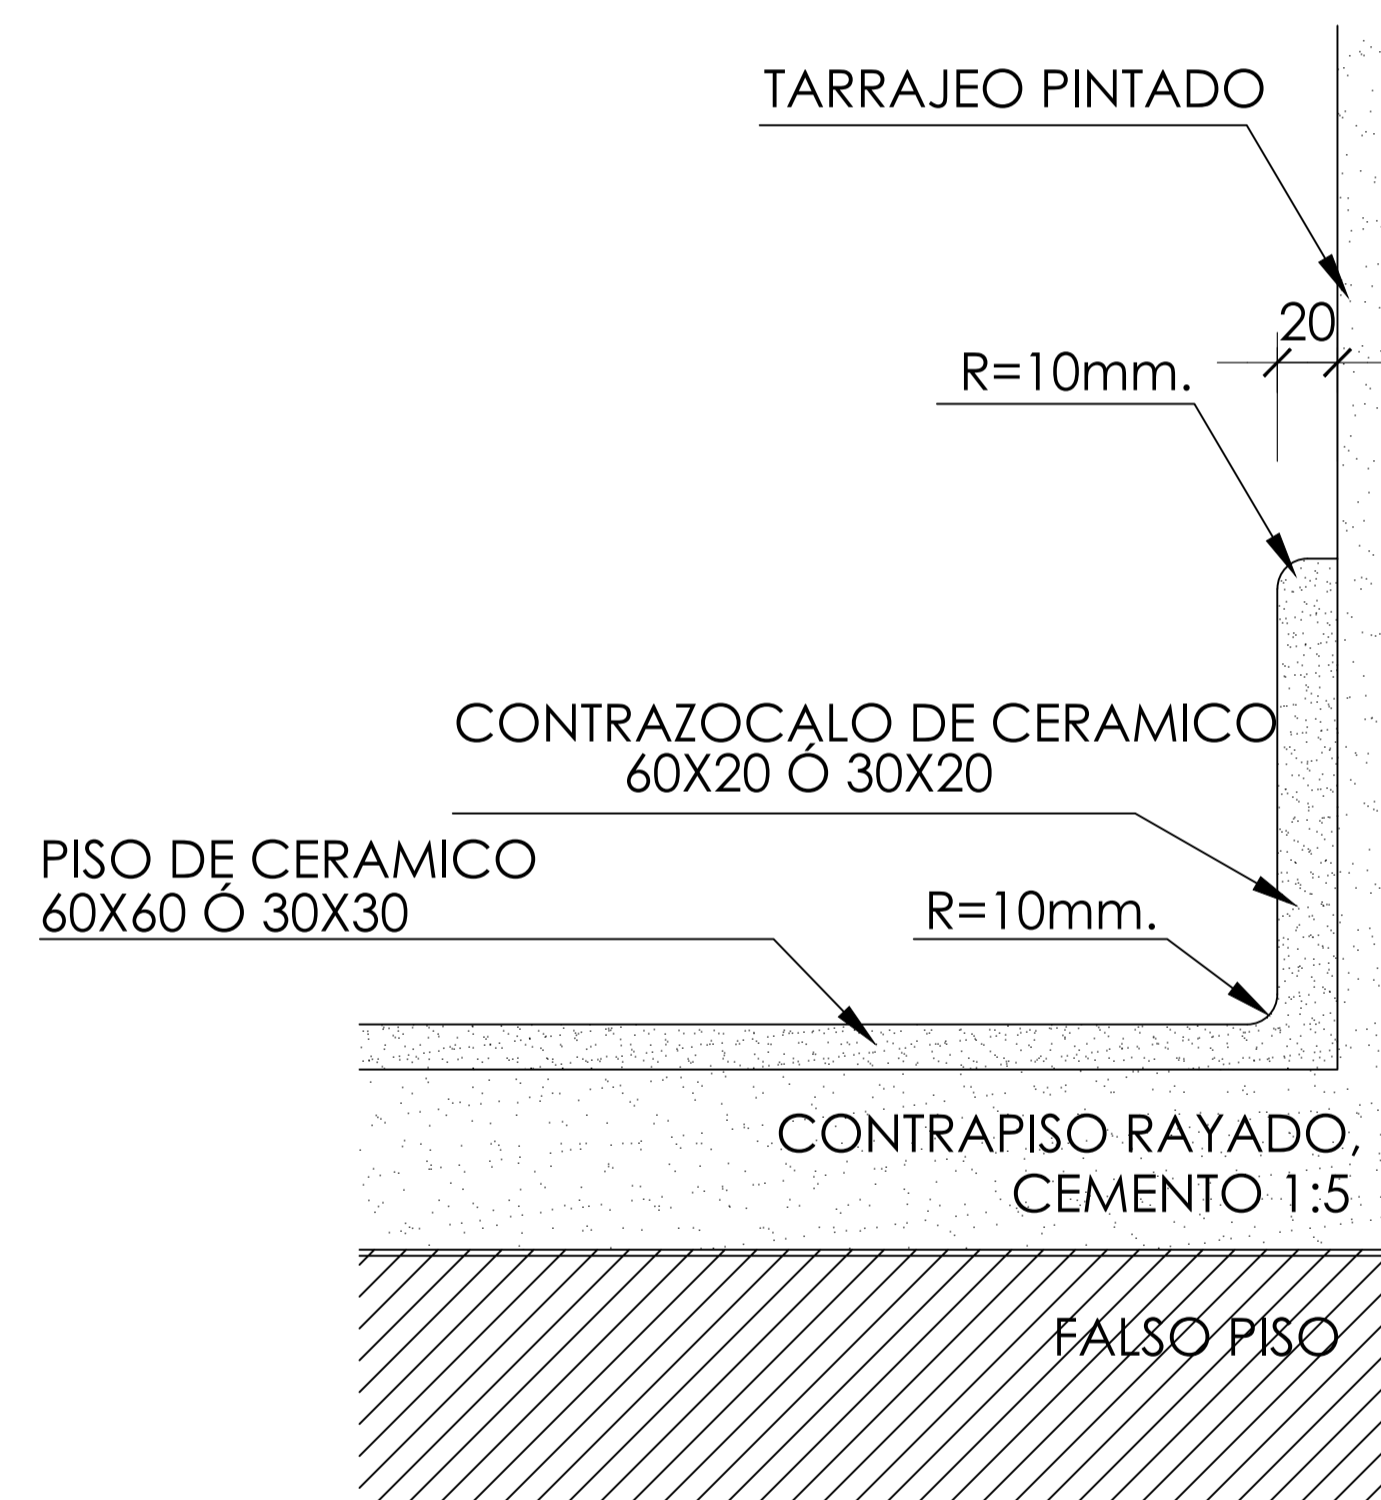


C/ZOCALO Y PISO DE CERAMICO
DETALLE 4
ESC.:1/5

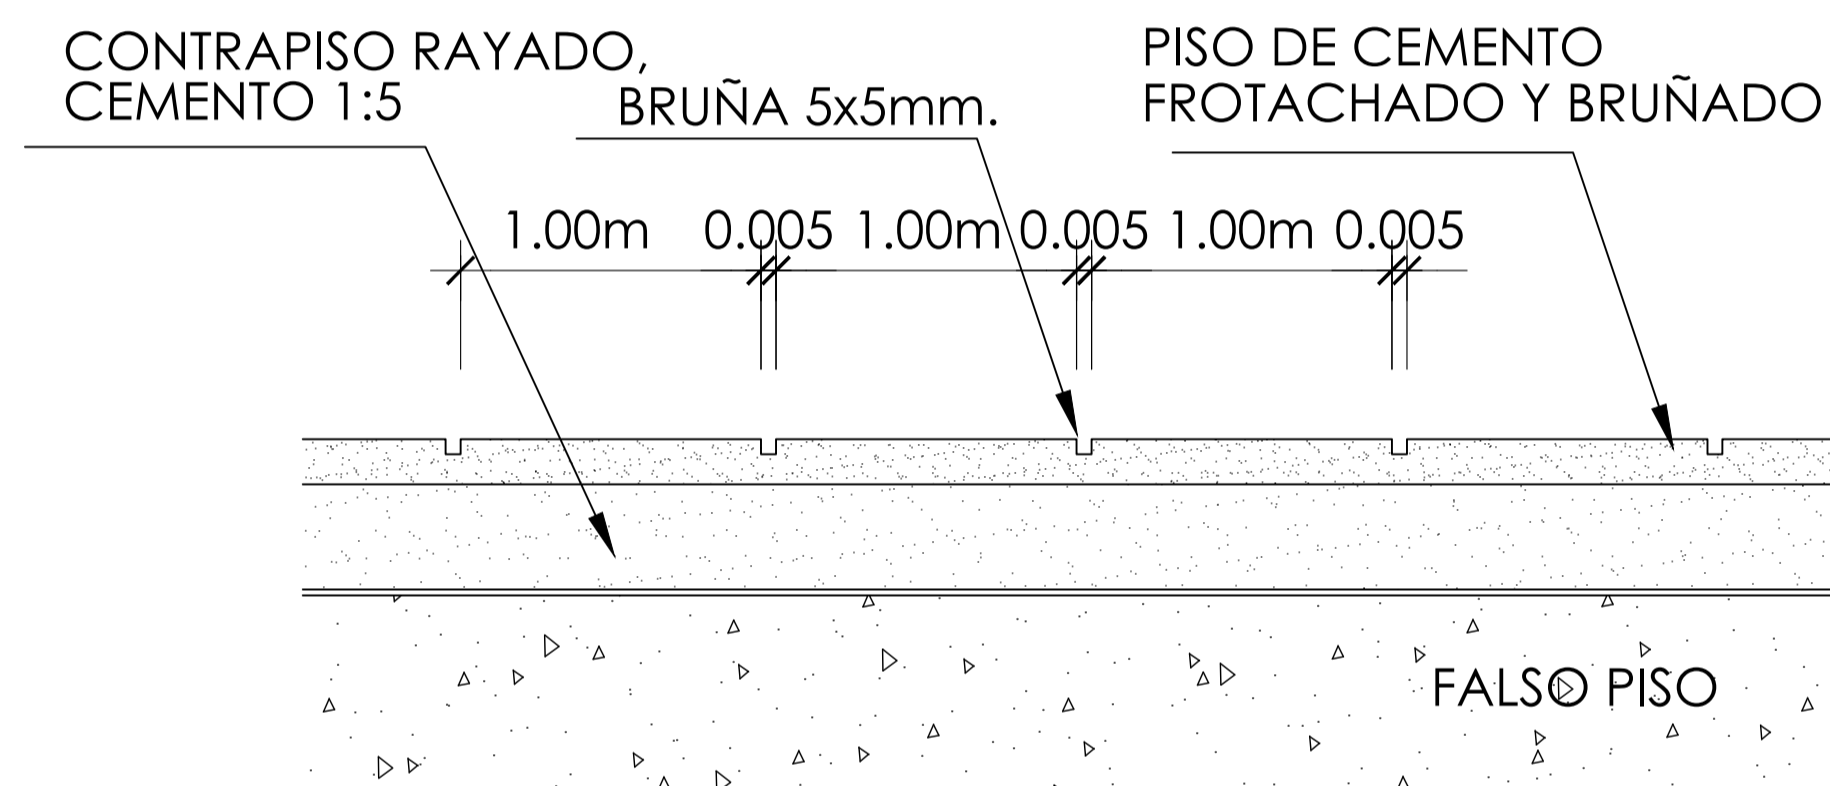


SECCION TIPICA DE BRUÑADO EN PISO DE CONCRETO
DETALLE 5
ESC.:1/5

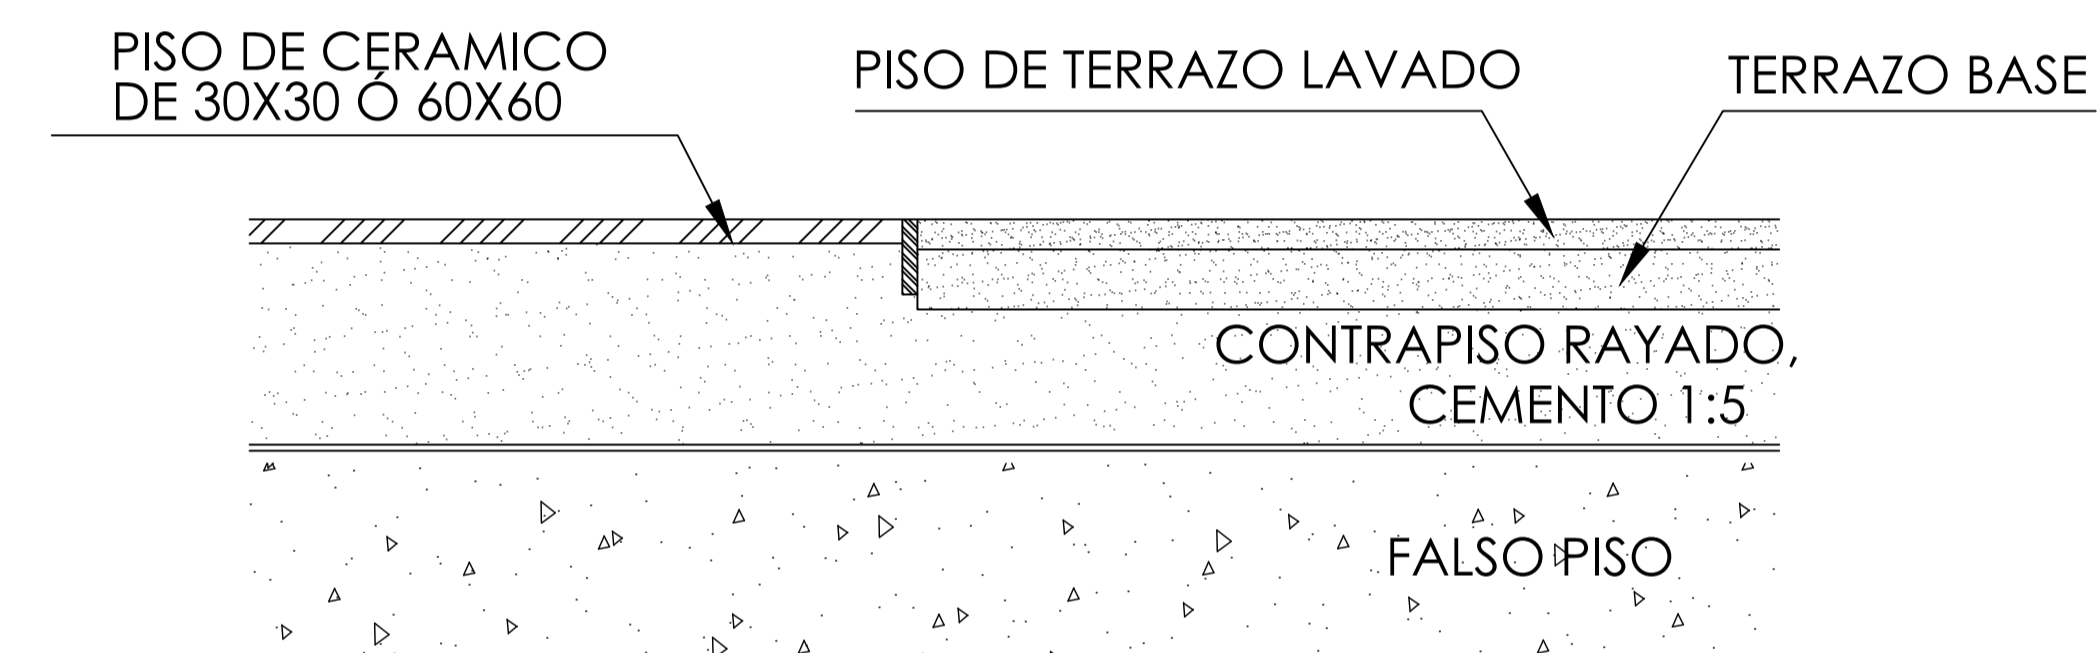

ENCUENTRO ENTRE PISO CEMENTO PULIDO Y CERÁMICO
DETALLE 6
ESC.:1/5

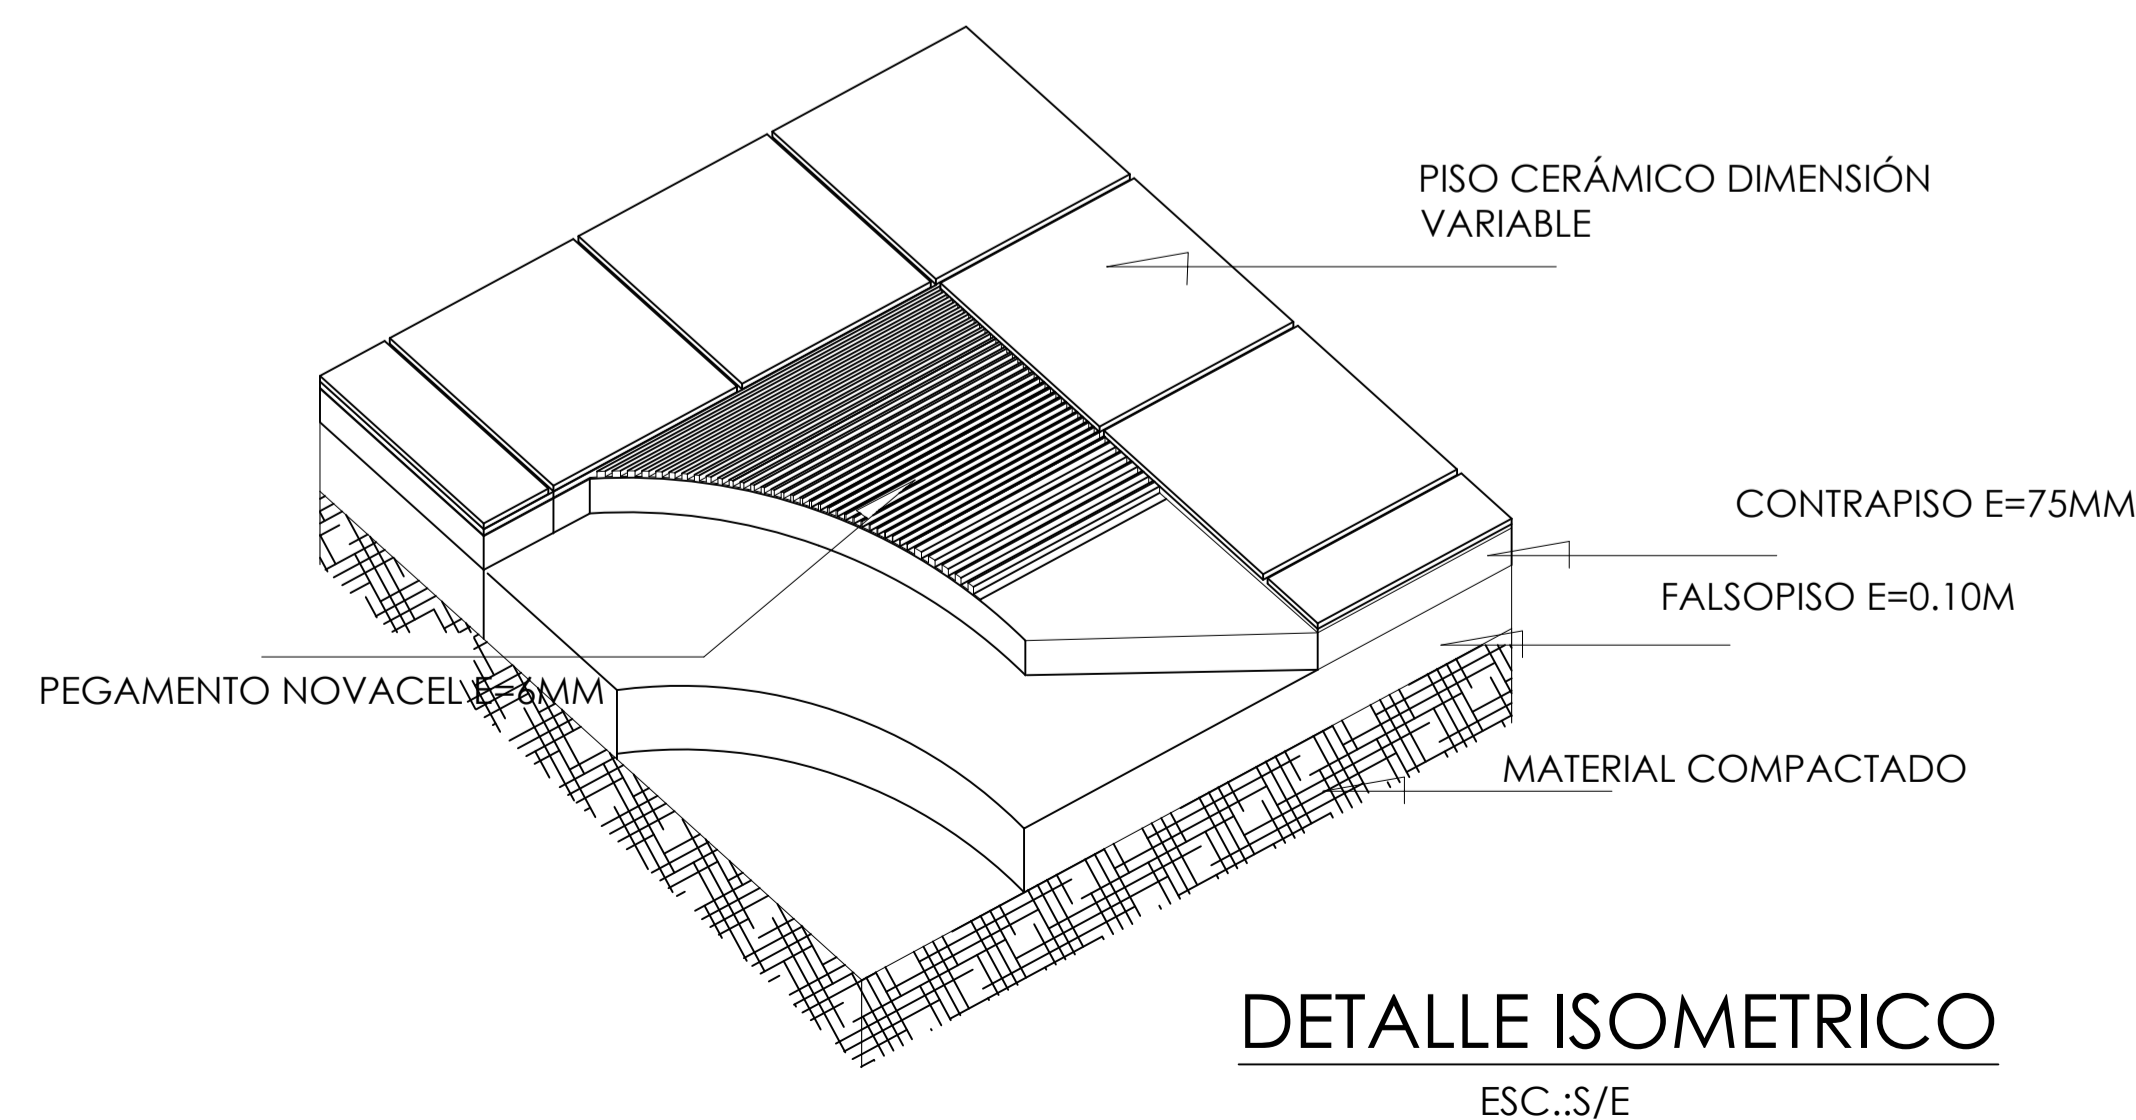

DETALLE ISOMETRICO
ESC.:S/E

		MUNICIPALIDAD PROVINCIAL DE PIURA GERENCIA DE TERRITORIAL Y TRANSPORTE DIVISION DE ESTUDIOS Y PROYECTOS	
DIVISION DE ESTUDIOS Y PROYECTOS		PROYECTO: REHABILITACION DEL LOCAL ESCOLAR 963 CON CODIGO LOCAL 636195 DISTRITO DE PIURA - PIURA - PIURA	
PLANO:		PISOS - DETALLES	
ESPECIALIDAD:		ARQUITECTURA	
UBICACION: DPTO: PIURA - PROVINCIA: PIURA - DISTRITO: PIURA		CÓDIGO PLANO: A-17	
PROFESIONAL:		FECHA: DICIEMBRE 2021	
ESCALA: INDICADA			