




1 PLANTA ENCUENTRO TIPICO 1
ESCALA: 1/10

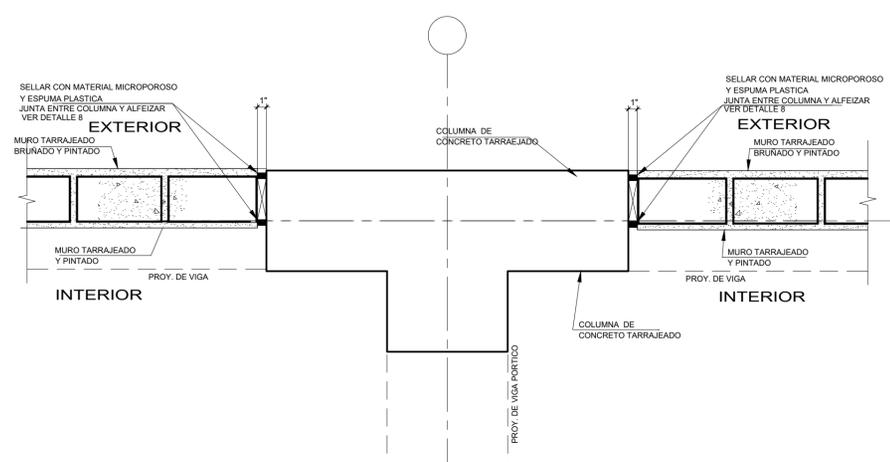


2 PLANTA ENCUENTRO TIPICO 2
ESCALA: 1/10

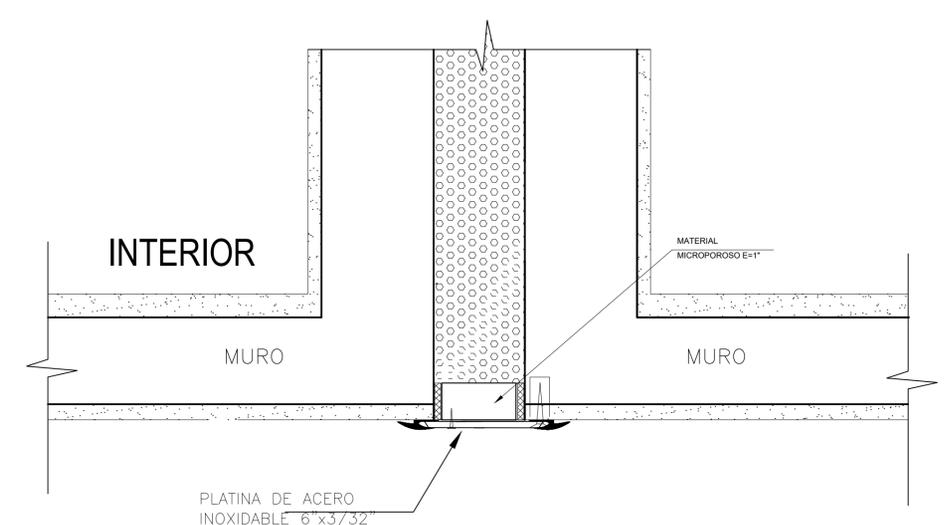


3 DETALLE TAPAJUNTA EN PARED O COLUMNAS
ESCALA: 1/10

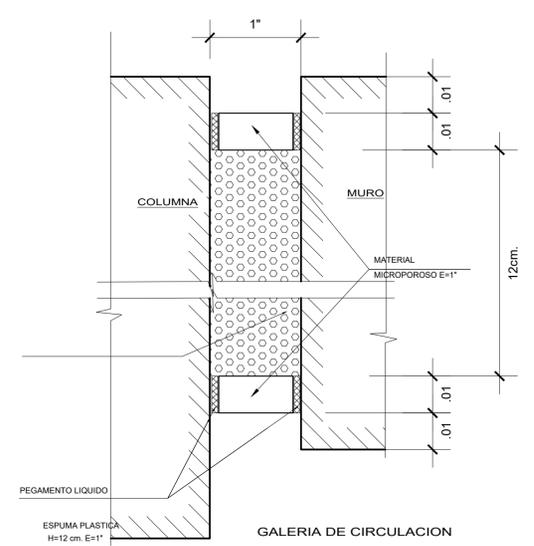


4 DETALLE TAPAJUNTA COLUMNA-ALFEIZAR
ESCALA: 1/1

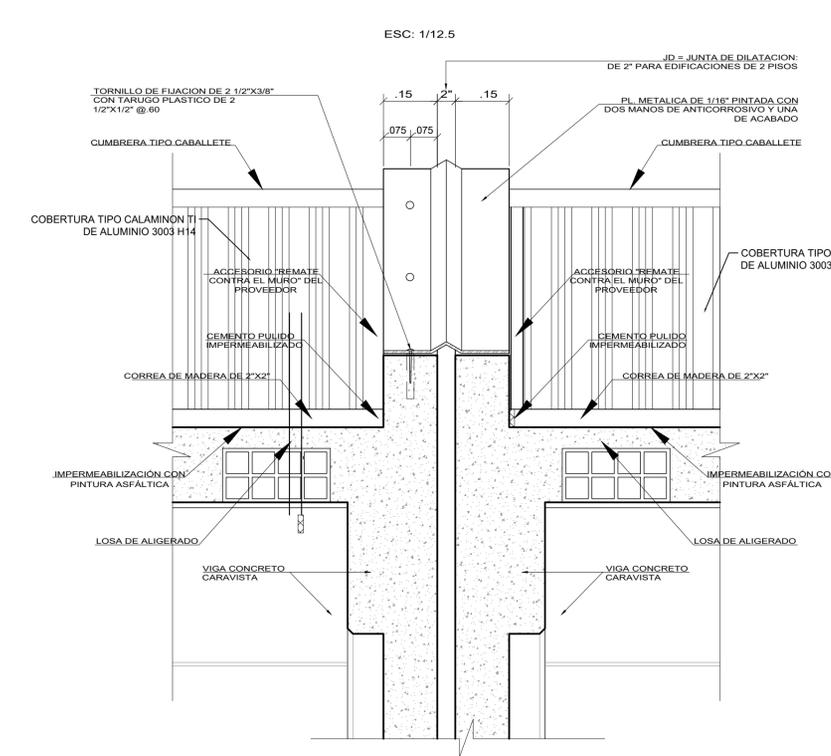

6 DETALLE DE JUNTA DILATACION ENTRE MODULOS
ESCALA: 1/12.5

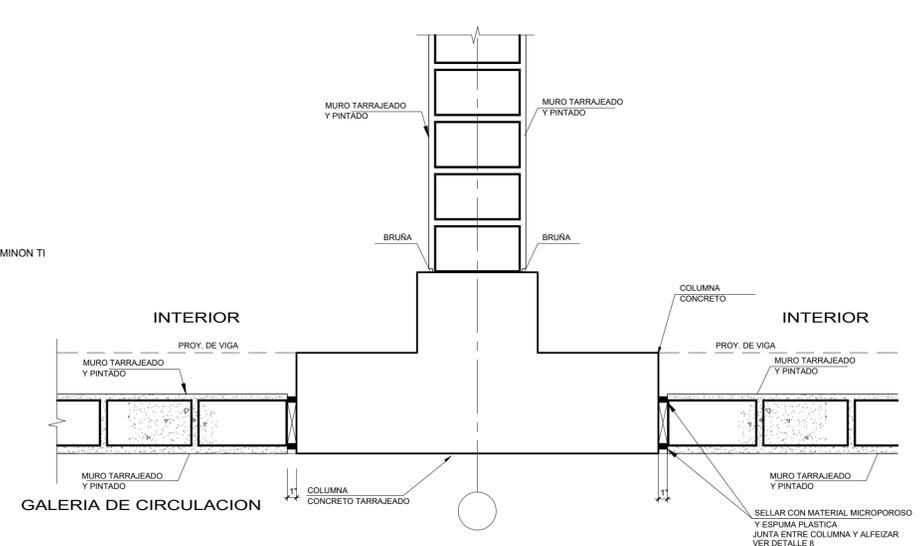

5 PLANTA ENCUENTRO TIPICO 3
ESCALA: 1/10

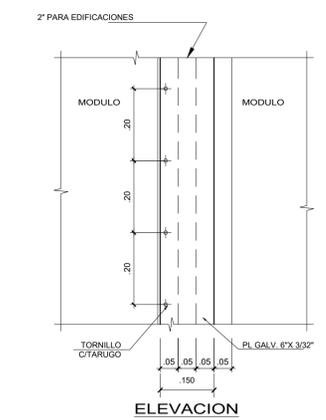

4.1. DETALLE TAPAJUNTAS
ESCALA: 1/10

		MUNICIPALIDAD PROVINCIAL DE PIURA GERENCIA DE TERRITORIAL Y TRANSPORTE DIVISION DE ESTUDIOS Y PROYECTOS	
DIVISION DE ESTUDIOS Y PROYECTOS	PROYECTO:	REHABILITACION DEL LOCAL ESCOLAR 963 CON CODIGO LOCAL 636195 DISTRITO DE PIURA - PIURA	
	PLANO:	DETALLE DE JUNTAS	
JEFE DE PROYECTO	ESPECIALIDAD:	ARQUITECTURA	
	UBICACION:	DPTO: PIURA - PROVINCIA: PIURA - DISTRITO: PIURA	
PROFESIONAL:	CÓDIGO PLANO:		A-20
FECHA:	ESCALA:	INDICADA	
	DICIEMBRE 2021		