





30.00

13.20

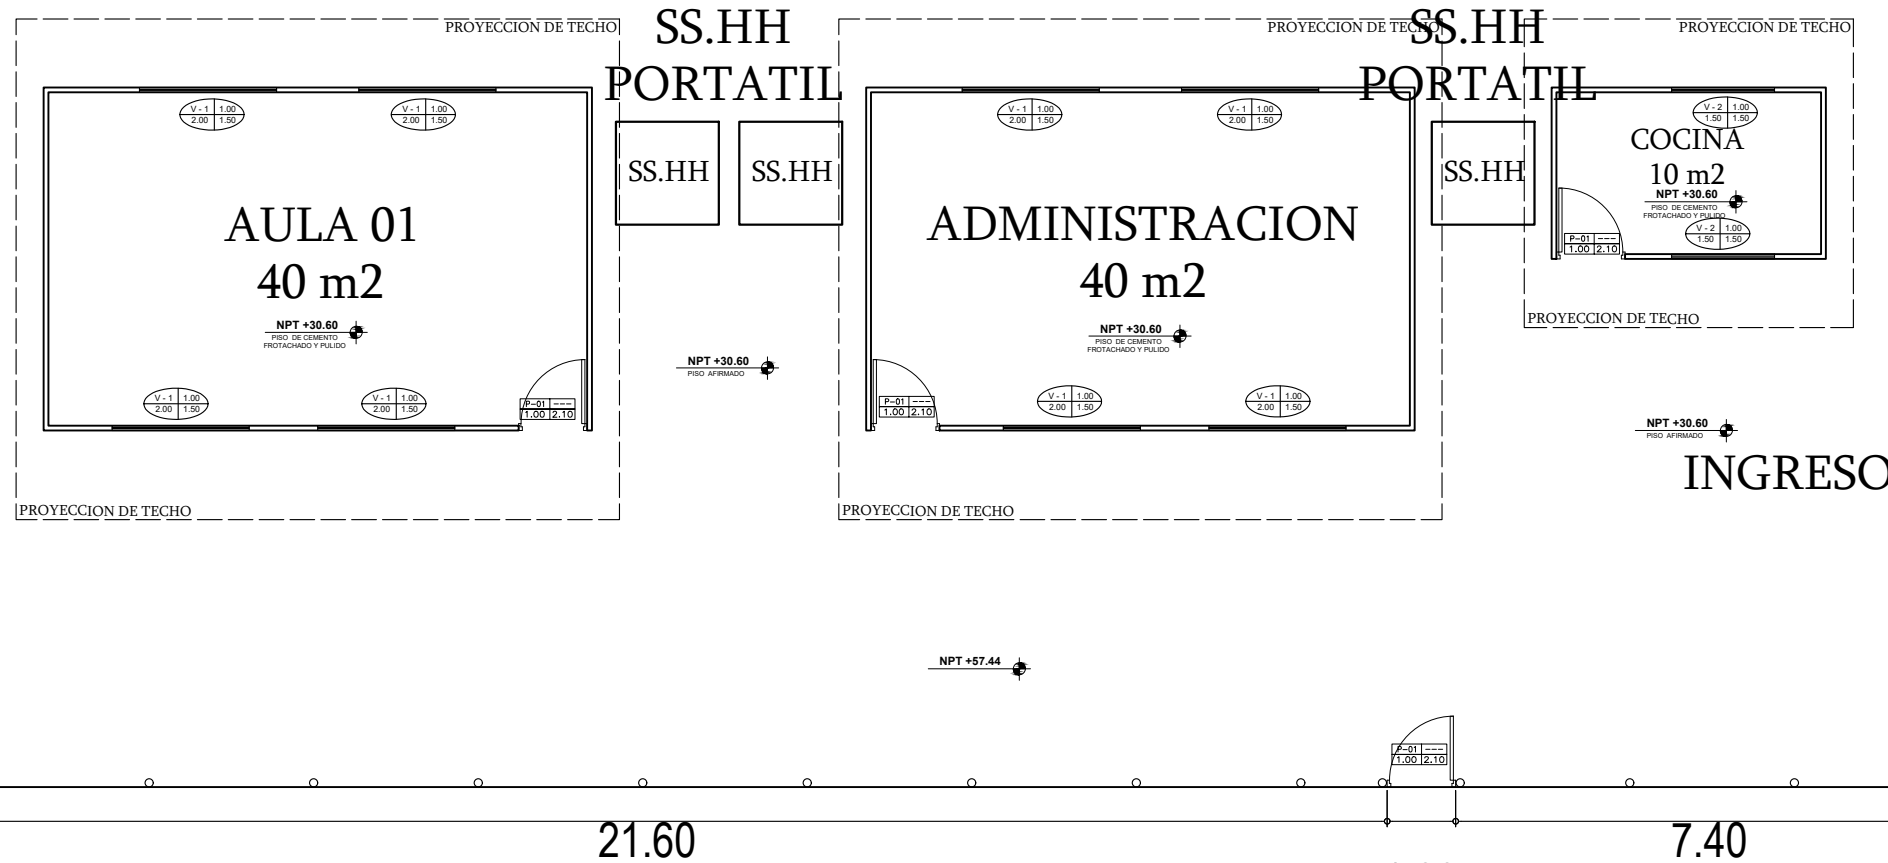

PLANO DISTRIBUCION
ESC: 1/75

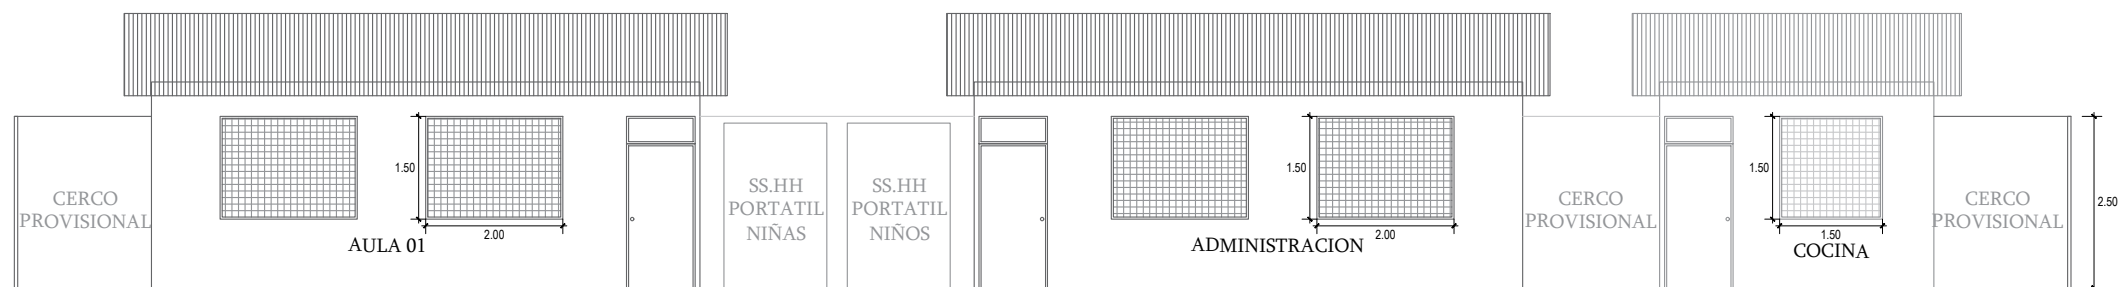

ELEVACION PRINCIPAL
ESC: 1/75

CUADRO DE VANOS
IE N° 963
PLAN DE CONTINGENCIA

CUADRO DE VANOS					
VENT.	CODIGO	ANCHO	ALTO	ALFEIZAR	CANTIDAD
	V-01	2.00	1.50	1.00	08
	V-02	1.50	1.50	1.00	02

CUADRO DE VANOS					
PUE.	CODIGO	ANCHO	ALTO	ALFEIZAR	CANTIDAD
	P-01	1.00	2.10	-	04

INSTITUCIÓN EDUCATIVA
INICIAL N° 963

ZONIFICACION : EDUCACION (E1)

DEPARTAMENTO : PIURA
 PROVINCIA : PIURA
 DISTRITO : CURA MORI
 DIRECCION : CALLE LOS COCOS
 N° DE INMUEBLE : N° S/N
 MANZANA : ""
 LOTE : 19

PROYECTISTA:

FIRMA Y SELLO PROJ.:

ARQ.

PROYECTO:

"RECUPERACIÓN DEL LOCAL ESCOLAR N° 963 CON CODIGO LOCAL 636195 DISTRITO DE CURA MORI - PIURA PIURA"

PLANO:

DISTRIBUCION DE AMBIENTES
PLAN DE CONTINGENCIA

LAMINA:

PC-01

ESCALA:

INDICADA

FECHA:

OCTUBRE 2021