



PLANTA ESC: 1/250

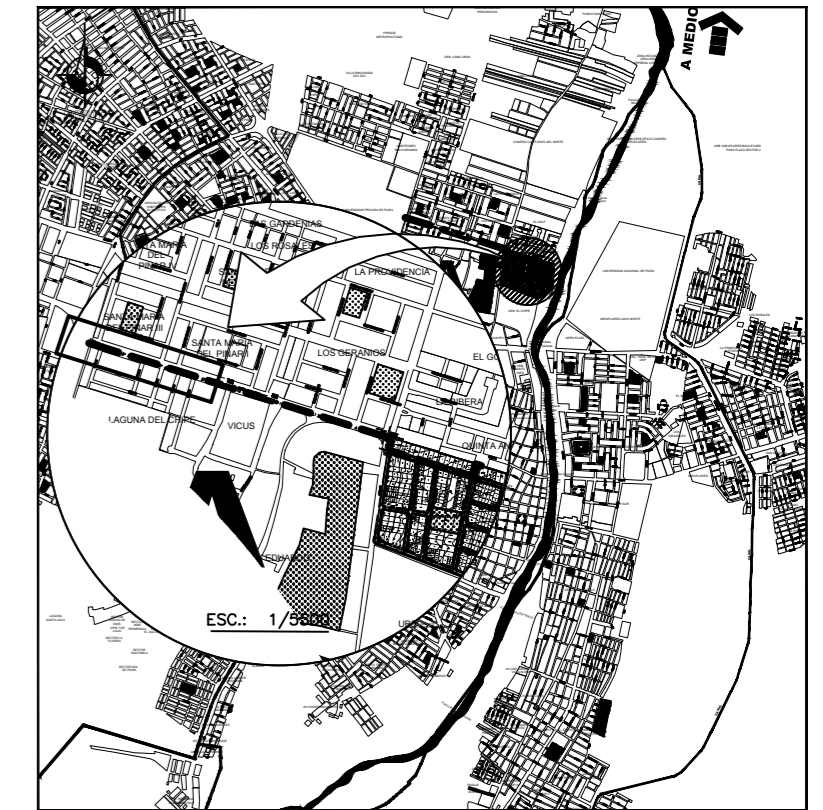


PLANO UBICACIÓN
ESC.: 1/50 000

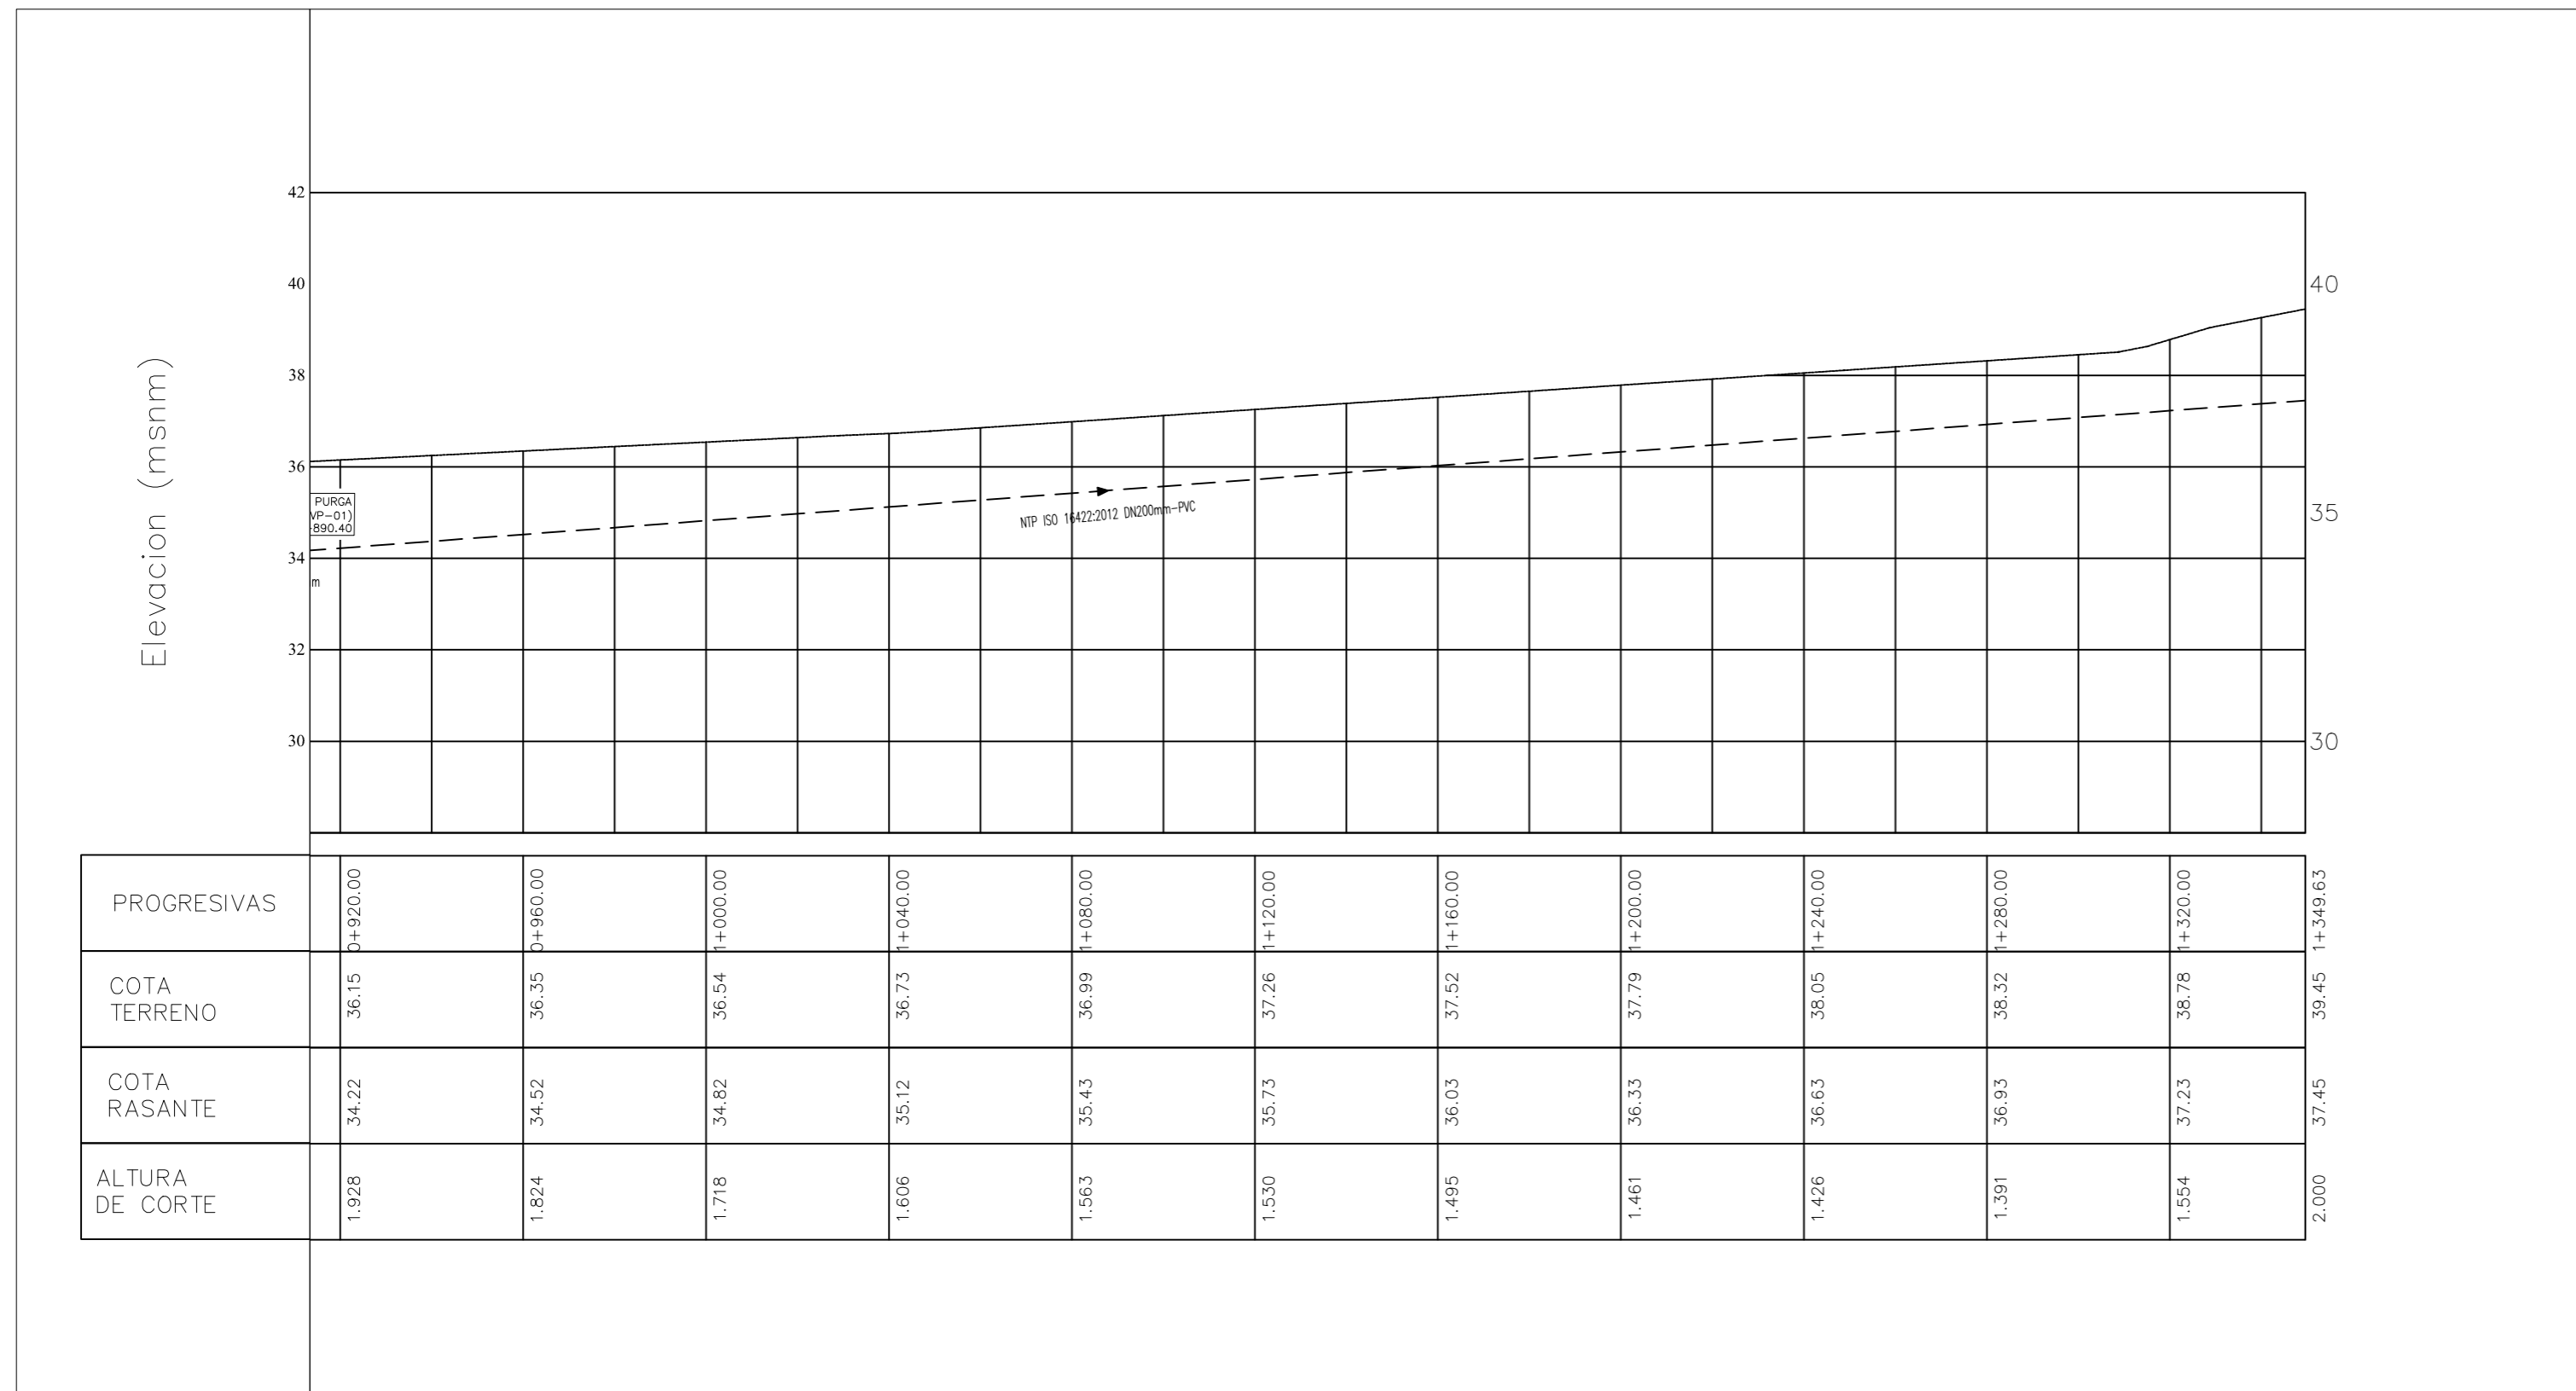

LEYENDA	
TUBERIA PVC DN 200mm	
TUBERIA EXISTENTE DN 160mm	
VALVULA COMPUERTA	
TEE	
CODO 90°, 45°, 22.5° 11.25°	

PLANO: PERFIL LINEA DE IMPULSION PROYECTADO
ESC.: 1/1000

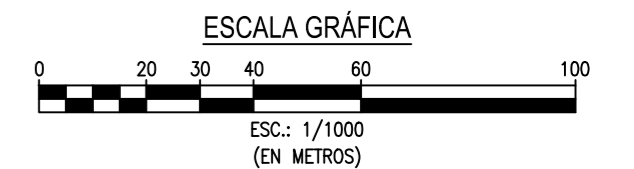

LUGAR: URBANIZACION LOS COCOS DEL CHIPE	DISTRITO : PIURA	CONSULTOR: -----	ELABORO : A.M.R.D	APROBO :	REVISIONES			PROYECTO: REHABILITACION DE REDES DE AGUA POTABLE Y ALCANTARILLADO LOS COCOS DEL CHIPE - DISTRITO Y PROVINCIA DE PIURA -DEPARTAMENTO DE PIURA	PLANO : PERFIL LONGITUDINAL LINEA DE IMPULSION - ALCANTARILLADO	ESCALA : : MAYO 2019
	PROVINCIA: PIURA		VERIFICO : ---		REV. N°:	FECHA:	PLANO N° : PLI-AL			
	DEPARTAMENTO: PIURA		PRESENTO: ---				LAMINA N° : 3 DE 3			