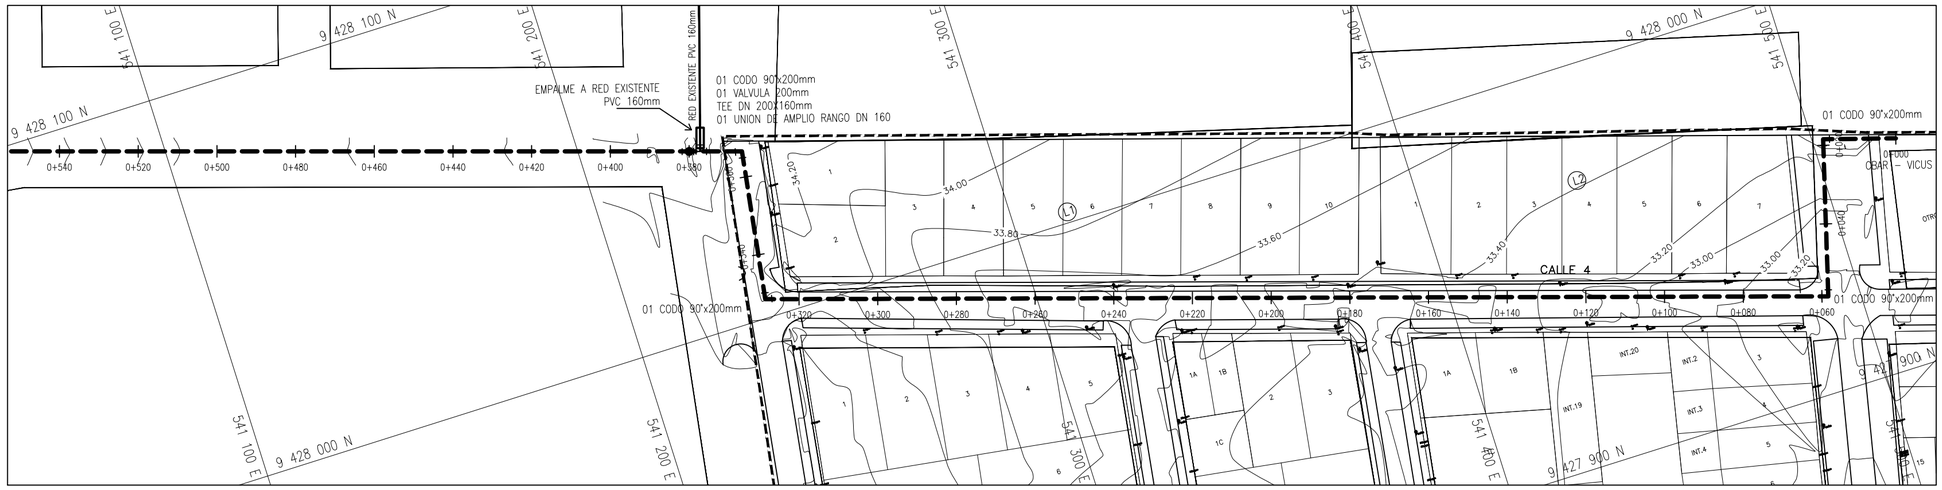

PLANTA ESC: 1/250

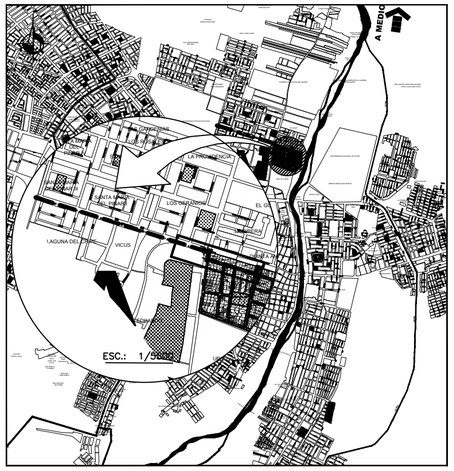

PLANO UBICACIÓN

ESC:1/50 000

LEYENDA	
TUBERIA PVC DN 200mm	
TUBERIA EXISTENTE DN 160mm	
VALVULA COMPUERTA	
TEE	
CODO 90°, 45°, 22.5° 11.25°	

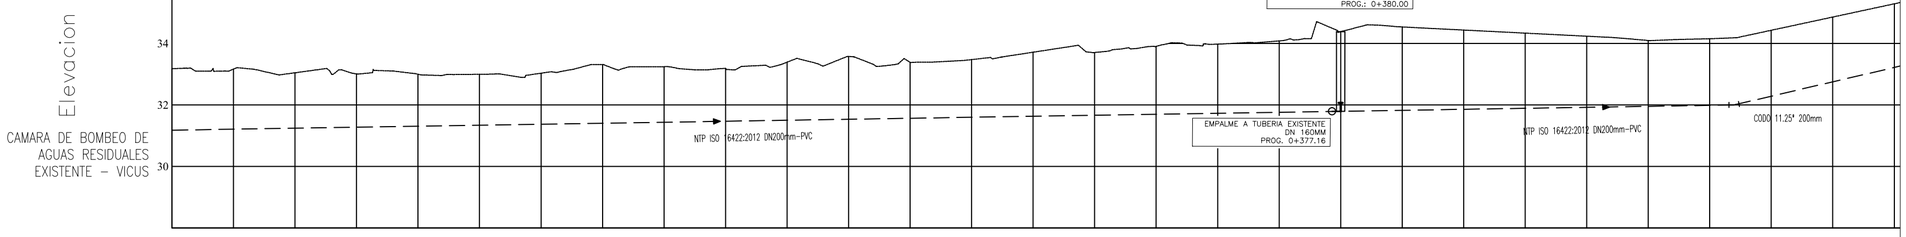

PROGRESIVAS	0+000.00	0+040.00	0+080.00	0+120.00	0+160.00	0+200.00	0+240.00	0+280.00	0+320.00	0+360.00	0+400.00	0+440.00	0+480.00	0+520.00
COTA TERRENO	33.18	33.05	33.00	33.03	33.24	33.39	33.39	33.71	33.90	34.08	34.54	34.33	34.10	34.43
COTA RASANTE	31.18	31.24	31.31	31.37	31.44	31.50	31.57	31.63	31.70	31.76	31.83	31.89	31.95	32.28
ALTURA DE CORTE	2.000	1.802	1.689	1.659	1.807	1.888	1.820	2.083	2.206	2.320	2.710	2.444	2.141	2.143

PLANO: PERFIL LINEA DE IMPULSION PROYECTADO

ESC.:1/1000

ESCALA GRÁFICA

0 20 30 40 60 100

ESC.: 1/1000
(EN METROS)

LUGAR: URBANIZACION LOS COCOS DEL CHIPE	DISTRITO : PIURA PROVINCIA: PIURA DEPARTAMENTO: PIURA	CONSULTOR: -----	ELABORO : A.M.R.D VERIFICO : --- PRESENTO: ---	APROBO :	REVISIONES REV. N°: FECHA	PROYECTO: REHABILITACION DE REDES DE AGUA POTABLE Y ALCANTARILLADO LOS COCOS DEL CHIPE – DISTRITO Y PROVINCIA DE PIURA –DEPARTAMENTO DE PIURA	PLANO : PERFIL LONGITUDINAL LINEA DE IMPULSION – ALCANTARILLADO	ESCALA : FECHA : MAYO 2019 PLANO N° : PLI–AL LAMINA N° : 1 DE 3