



ALUMBRADO Y TOMACORRIENTES
ESCALA 1:75

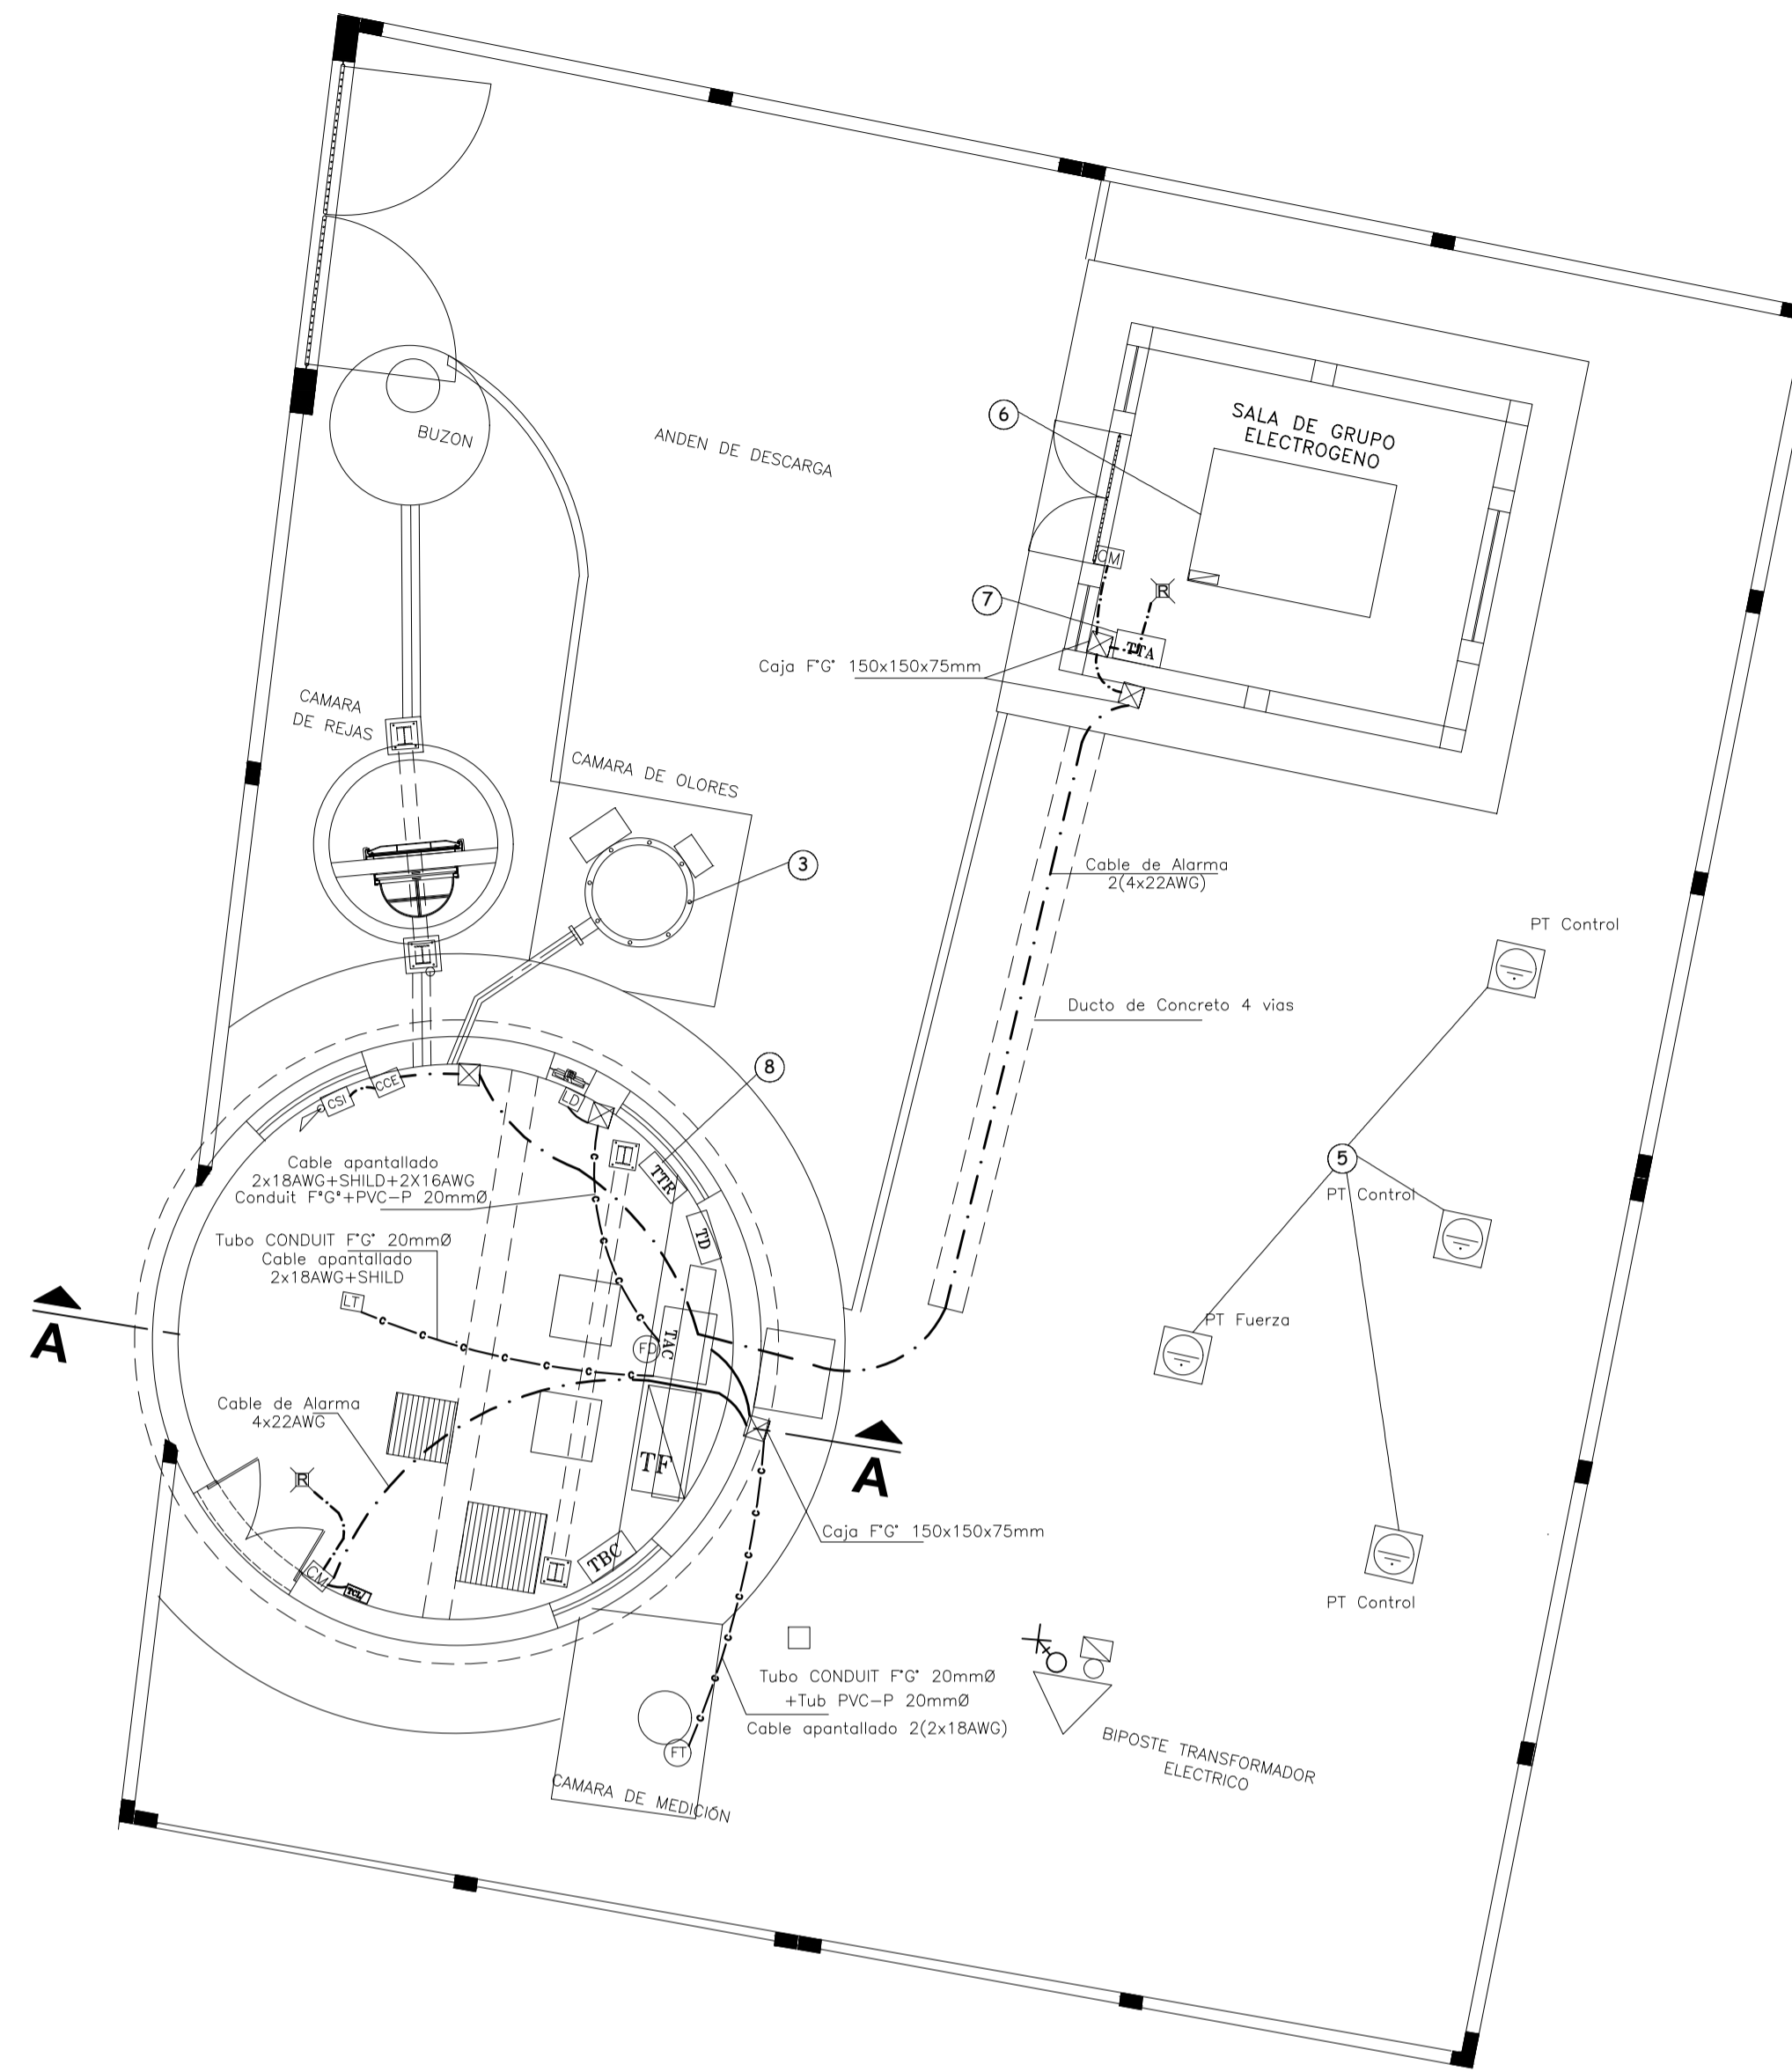


INSTALACIONES DE CONTROL
ESCALA 1:75


Item	Descripcion Equipamiento	Cant
1	Tablero de fuerza y comando con variador de velocidad	3
2	Tablero de banco de condensadores	3
3	Sistema de control olores Q=255 m3/h	1
4	Equipo de bombeo 30 HP	2
5	Pozo a Tierra	4
6	Grupo Generador de 150 KVA	1
7	Tablero de Transferencia 440 A	1
8	Transformador Trifasico 0.44/0.23 Kv; 10 KVA	1

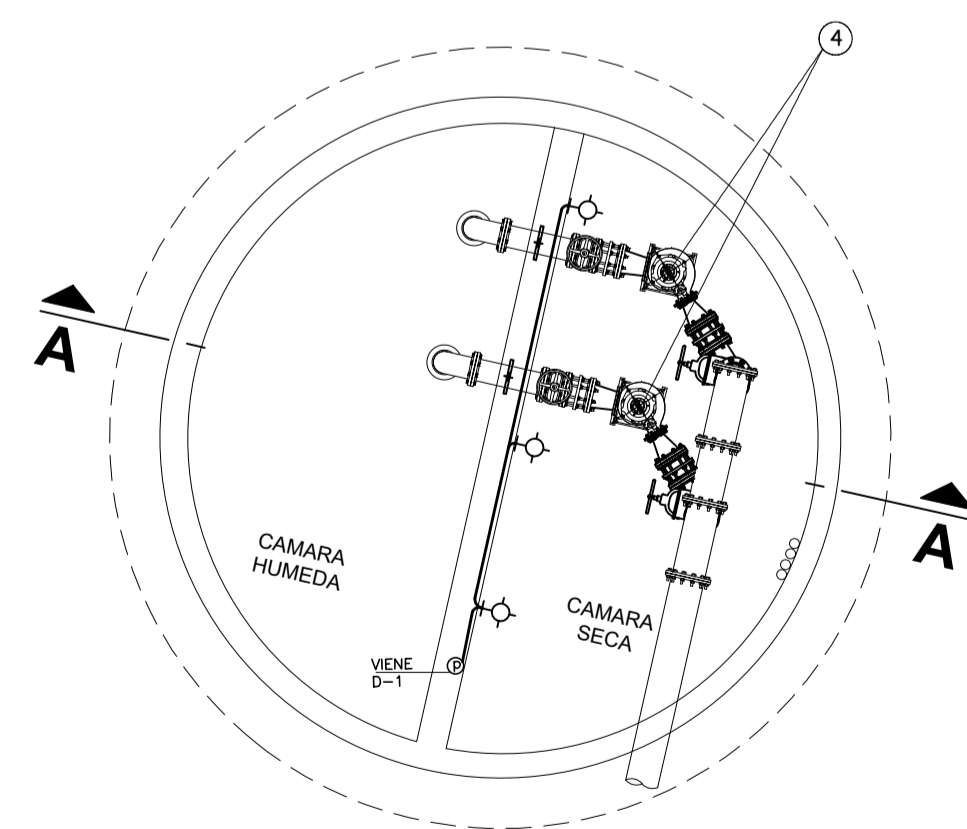

ALUMBRADO
NIVEL DE BOMBAS
1:75

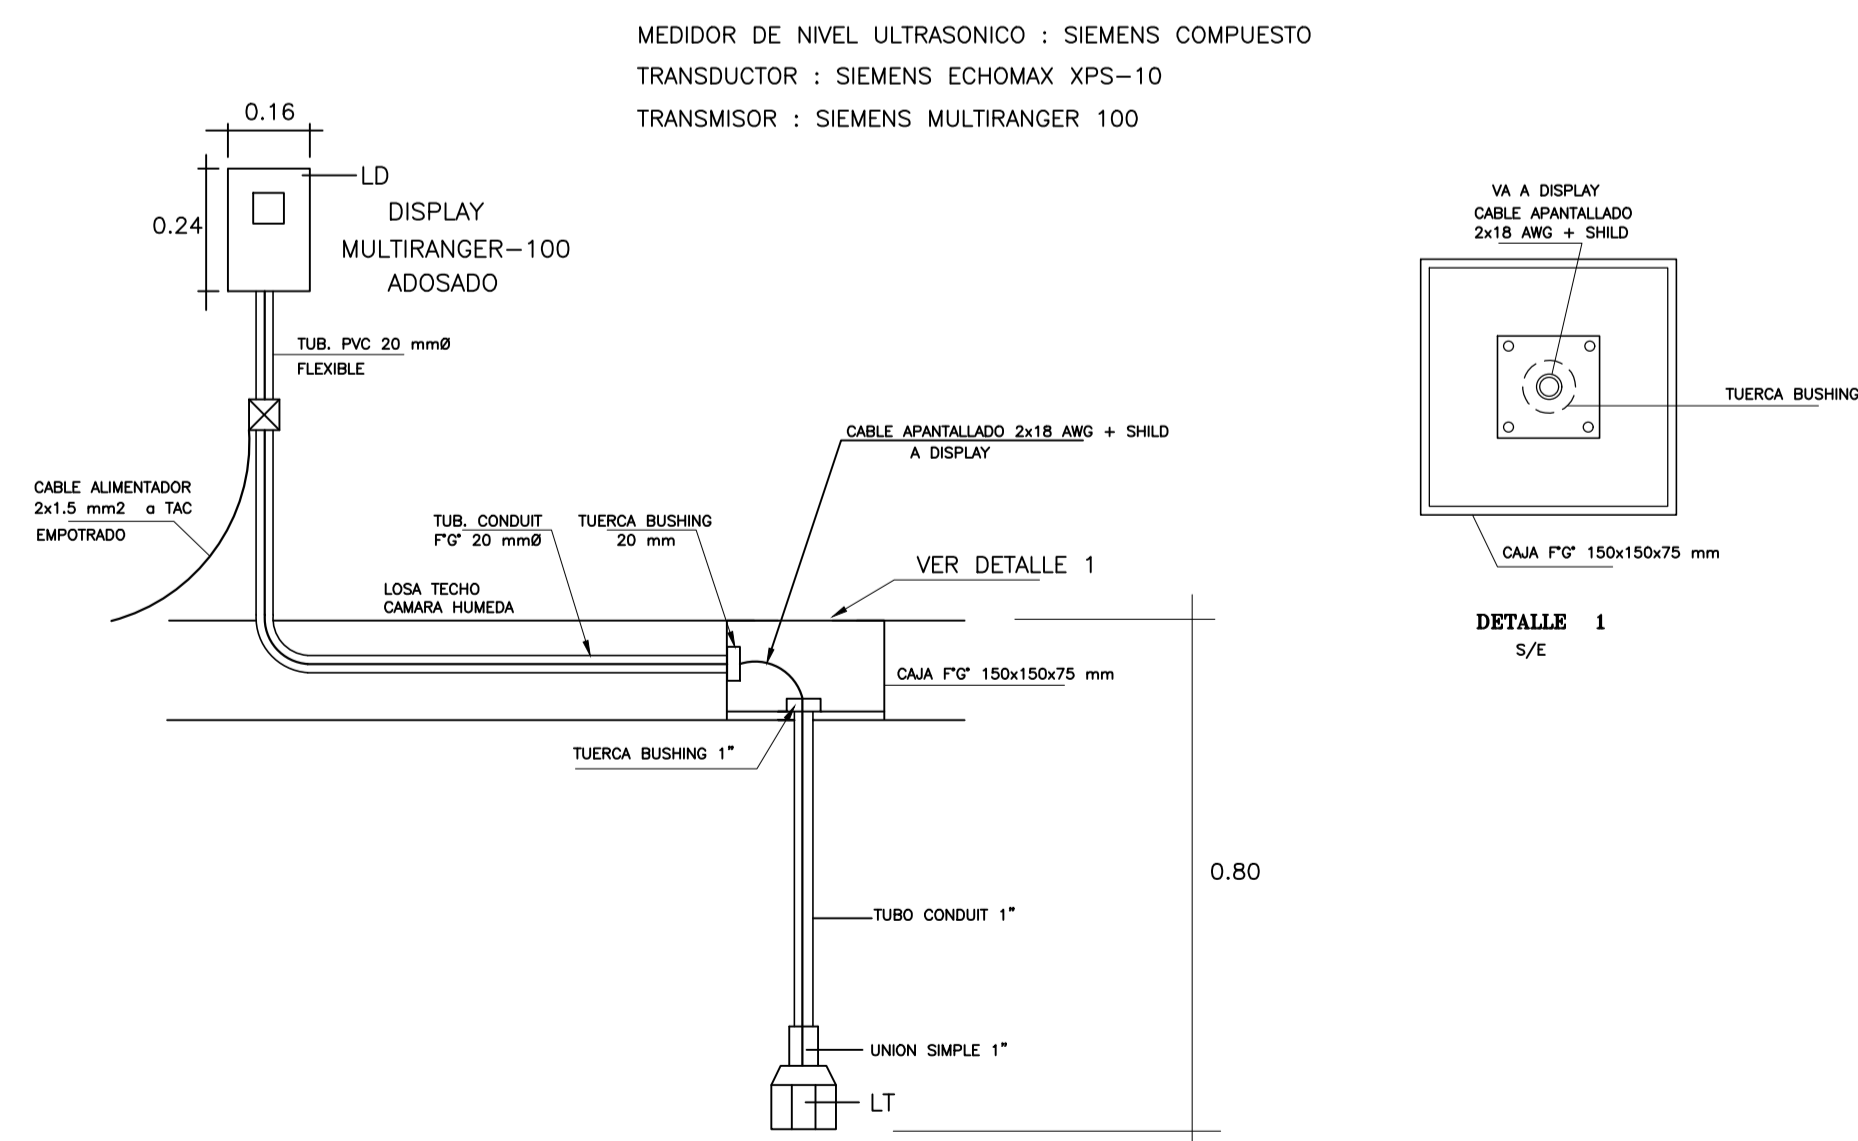

DETALLE PARA TRANSMISOR ULTRASONICO
S/E

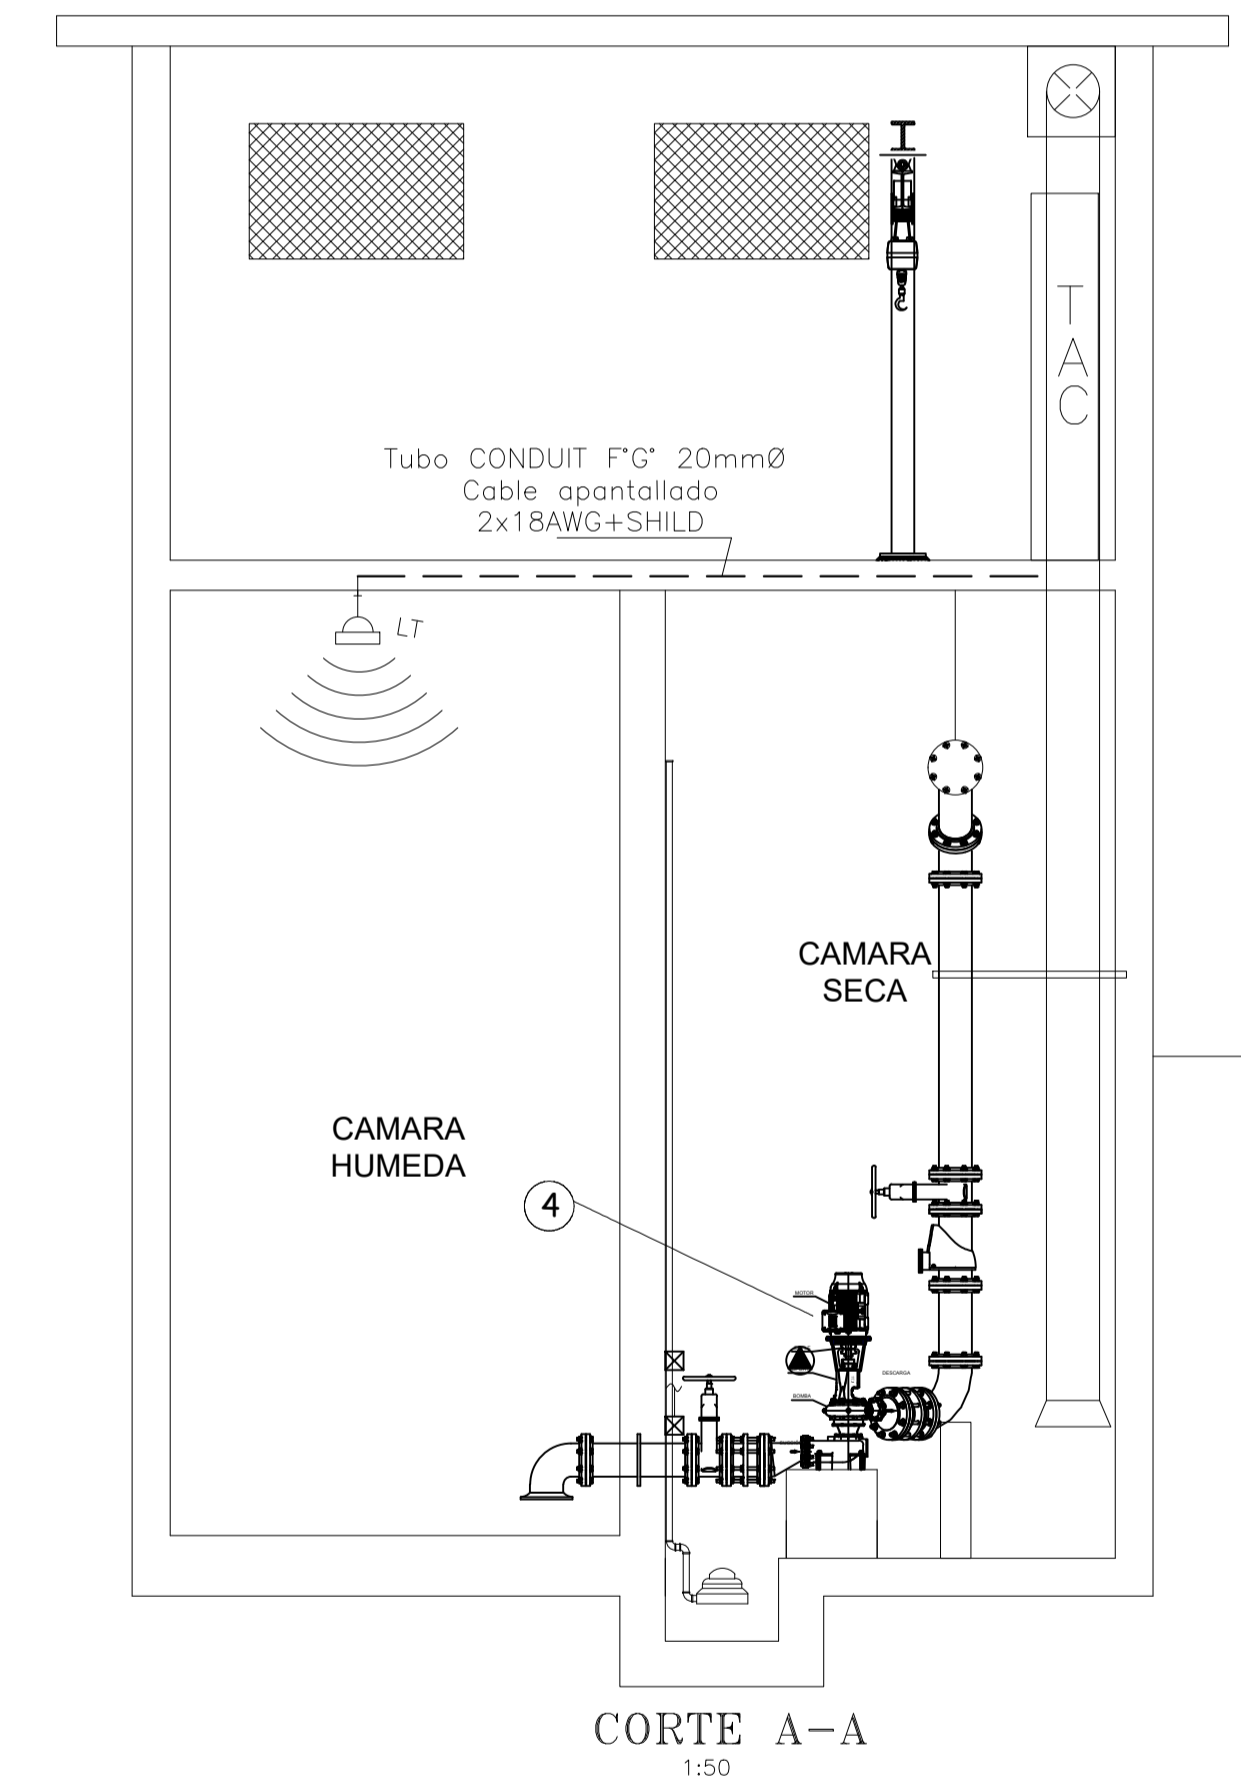

LUGAR: URBANIZACION LOS COCOS DEL CHIPE	DISTRITO : PIURA PROVINCIA: PIURA DEPARTAMENTO: PIURA	CONSULTOR: -----	ELABORO : A.M.R.D VERIFICO : --- PRESENTO : ---	APROBO :	REVISIONES REV. N°: FECHA	PROYECTO: REHABILITACION DE REDES DE AGUA POTABLE Y ALCANTARILLADO LOS COCOS DEL CHIPE - DISTRITO Y PROVINCIA DE PIURA -DEPARTAMENTO DE PIURA	PLANO : CAMARA DE BOMBEO VICUS - INSTALACIONES ELECTRICAS	ESCALA : FECHA : MAYO 2019 PLANO N° : CB-IE LAMINA N° : 1 DE 2
--	---	---------------------	---	----------	------------------------------	--	--	--