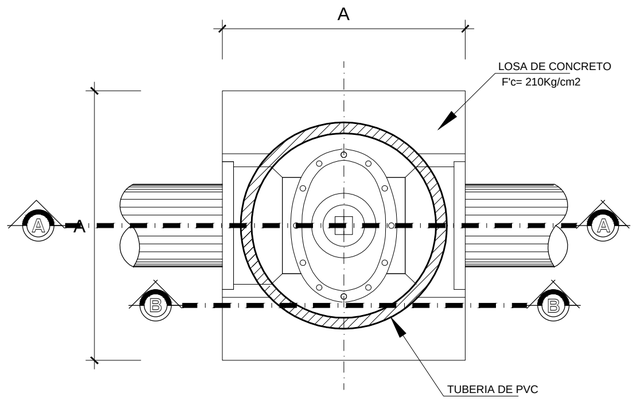

PLANTA - VALVULA DE CONTROL

ESCALA : 1/10

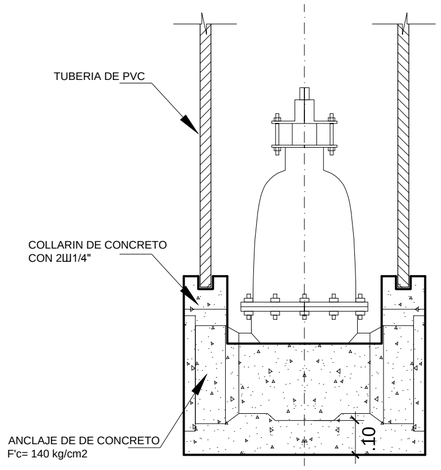

SECCION B-B

ESCALA : 1/10

DIMENSION DE CAJAS DE VALVULAS EN METROS			
DIAMETRO	TUBO PVC Ø (mm)	A (m) Losa cuadrada	e (m)
110mm	160	0.50x0.50	0.20
160mm	200	0.50x0.50	0.20
200mm	200	0.50x0.50	0.20
250mm	250	0.50x0.50	0.20
315mm	250	0.50x0.50	0.20
400mm	300	0.50x0.50	0.30

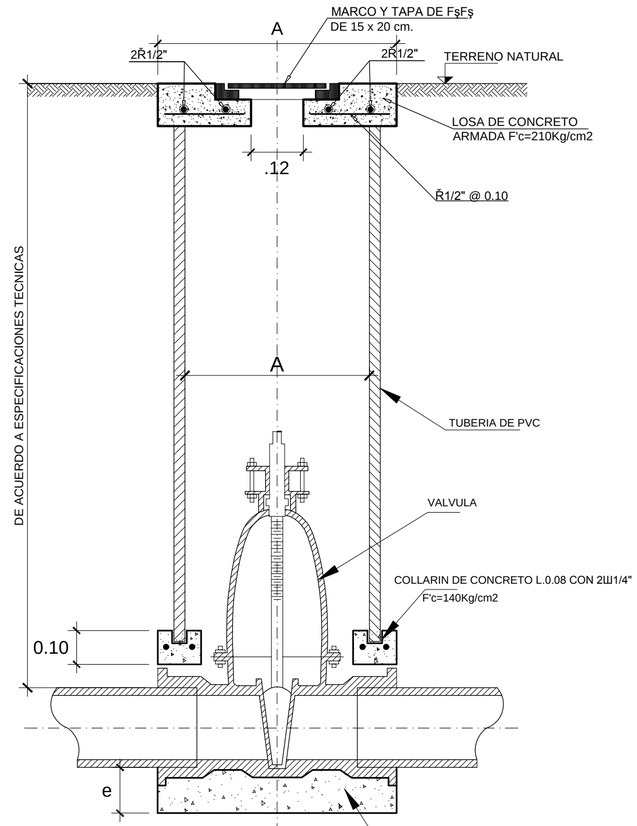

SECCION A-A

ESCALA : 1/10

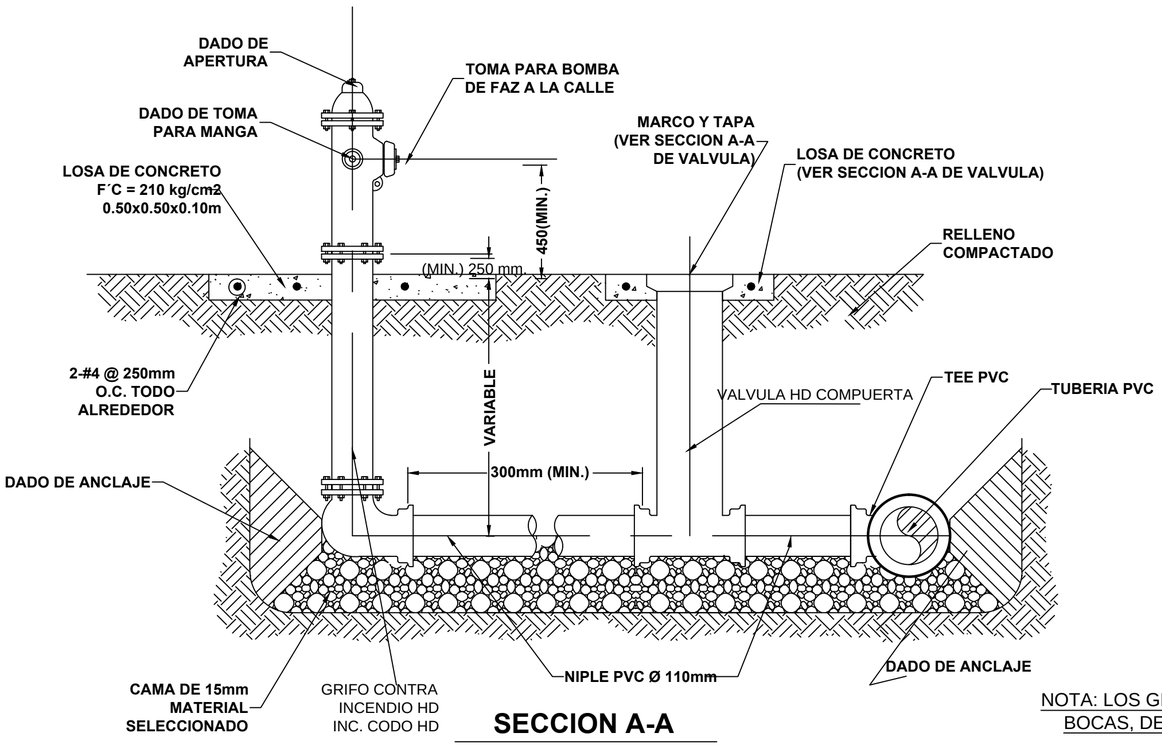

SECCION A-A

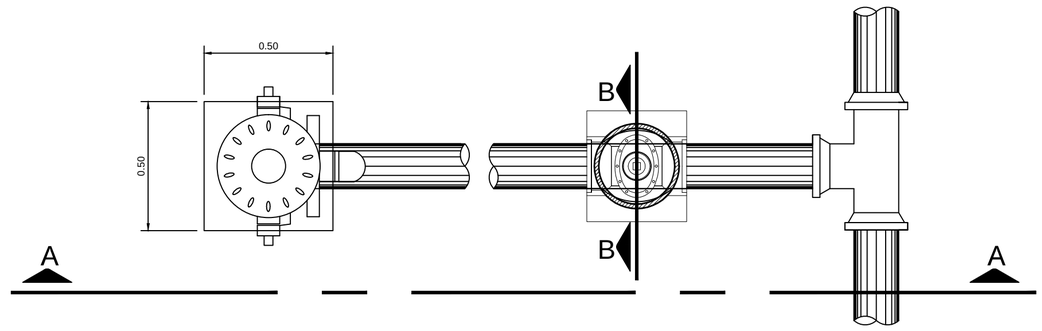

PLANTA DE HIDRANTE

ESCALA: SIN ESCALA

NOTA: LOS GRIFOS CONTRA INCENDIO SERAN DEL TIPO POSTE DOS BOCAS, DE ACUERDO A NORMA AWWA C503-88 y NORMA NFPA

LUGAR: URBANIZACION LOS COCOS DEL CHIPE	DISTRITO : PIURA PROVINCIA: PIURA DEPARTAMENTO: PIURA	CONSULTOR: -----	ELABORO : A.M.R.D VERIFICO : --- PRESENTO: ---	APROBO :	REVISIONES REV. N°: / FECHA	PROYECTO: REHABILITACION DE REDES DE AGUA POTABLE Y ALCANTARILLADO LOS COCOS DEL CHIPE – DISTRITO Y PROVINCIA DE PIURA –DEPARTAMENTO DE PIURA	PLANO : DETALLE DE VALVULAS DE CONTROL Y GRIFO CONTRA INCENDIO	ESCALA : FECHA : MAYO 2019 PLANO N° : D–3 LAMINA N° :