


PRIMERA PLANTA
1/50

CUADRO DE VANOS

TIPO	ANCHO	ALTO	ALF.	CANT.	OBSERVACIONES
V-01	3.425	1.70	1.20	4	Ventana corrediza de aluminio ond. serie 25 (m/yvato o similar) con vidrio G. crudo de 6mm. Incoloro+laminado de seguridad de 4 micras+Protector de aluminio mate 1 1/2"x3 1/4"x1.5mm.
V-02	2.65	1.70	1.20	2	Ventana corrediza de aluminio ond. serie 25 (m/yvato o similar) con vidrio G. crudo de 6mm. Incoloro+laminado de seguridad de 4 micras+Protector de aluminio mate 1 1/2"x3 1/4"x1.5mm.
V-03	3.70	1.15	2.10	4	Ventana corrediza de seguridad de 4 micras+Protector de aluminio mate 1 1/2"x3 1/4"x1.5mm. Incoloro+laminado de seguridad de 4 micras+Protector de aluminio mate 1 1/2"x3 1/4"x1.5mm.
V-04	3.65	1.15	2.10	4	Ventana corrediza de aluminio ond. serie 25 (m/yvato o similar) con vidrio G. crudo de 6mm. Incoloro+laminado de seguridad de 4 micras+Protector de aluminio mate 1 1/2"x3 1/4"x1.5mm.
V-05	2.65	2.20	1.30	1	Ventana corrediza de aluminio ond. serie 25 (m/yvato o similar) con vidrio G. crudo de 6mm. Incoloro+laminado de seguridad de 4 micras+Protector de aluminio mate 1 1/2"x3 1/4"x1.5mm.
V-06	3.425	2.20	1.30	1	Ventana corrediza de aluminio ond. serie 25 (m/yvato o similar) con vidrio G. crudo de 6mm. Incoloro+laminado de seguridad de 4 micras+Protector de aluminio mate 1 1/2"x3 1/4"x1.5mm.
V-07	3.425	1.40	2.10	1	Ventana corrediza de aluminio ond. serie 25 (m/yvato o similar) con vidrio G. crudo de 6mm. Incoloro+laminado de seguridad de 4 micras+Protector de aluminio mate 1 1/2"x3 1/4"x1.5mm.
V-08	1.325	1.40	2.10	1	Ventana corrediza de aluminio ond. serie 25 (m/yvato o similar) con vidrio G. crudo de 6mm. Incoloro+laminado de seguridad de 4 micras+Protector de aluminio mate 1 1/2"x3 1/4"x1.5mm.
V-09	3.625	1.15	2.10	2	Ventana corrediza de aluminio ond. serie 25 (m/yvato o similar) con vidrio G. crudo de 6mm. Incoloro+laminado de seguridad de 4 micras+Protector de aluminio mate 1 1/2"x3 1/4"x1.5mm.
V-10	2.85	1.80	1.20	1	Ventana corrediza de aluminio ond. serie 25 (m/yvato o similar) con vidrio G. crudo de 6mm. Incoloro+laminado de seguridad de 4 micras+Protector de aluminio mate 1 1/2"x3 1/4"x1.5mm.

CUADRO DE VANOS

TIPO	ANCHO	ALTO	ALF.	CANT.	OBSERVACIONES
P-01	1.10	2.10	-	6	Puerta de Madera macimbrada. Acabado e/borniz morino 2 manos
P-02	1.00	2.10	-	1	Puerta de Madera macimbrada. Acabado e/borniz morino 2 manos
P-03	1.00	2.10	-	1	Puerta Vidriada de Madera contraplanada de una hoja. Acabado c/laca 2 manos
P-04	0.80	2.10	-	1	Puerta de Madera contraplanada de una hoja. Acabado e/borniz morino 2 manos
P-05	0.80	3.00	-	1	Puerta de Madera macimbrada c/sobrepuz. Acabado e/borniz morino 2 manos
PM-01	1.075	2.10	-	1	Puerta Metálica con malla electrosoldada 1 1/2x1 1/2

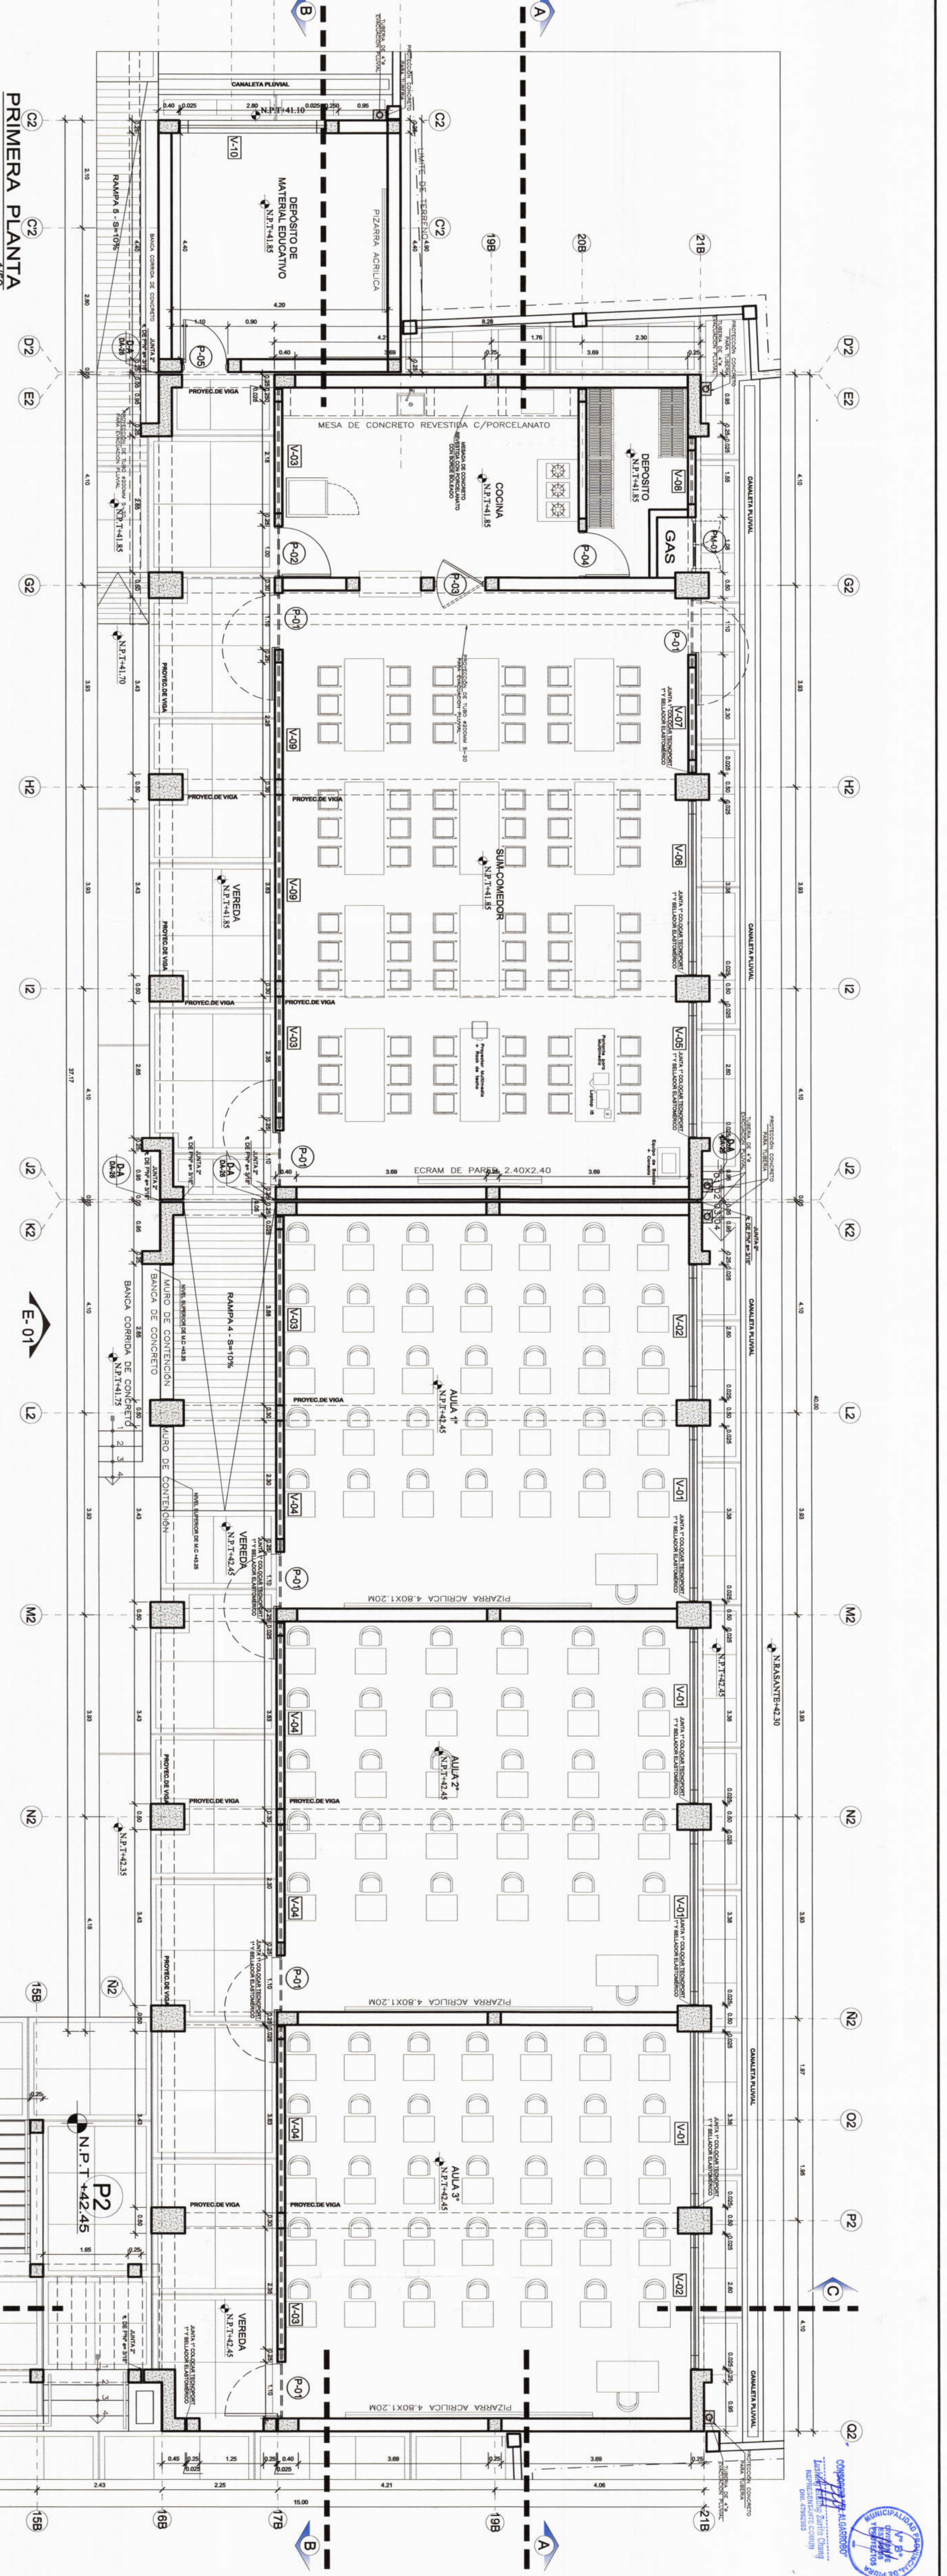

APROBADO: *[Signature]*

APROBADO: *[Signature]*

