





Marco Trelles Garrobo
ARQUITECTO
CAP N° 14260

CONSORCIO EL ALGARROBO
REPRESENTANTE COMUNITARIO
DNI. 47902689

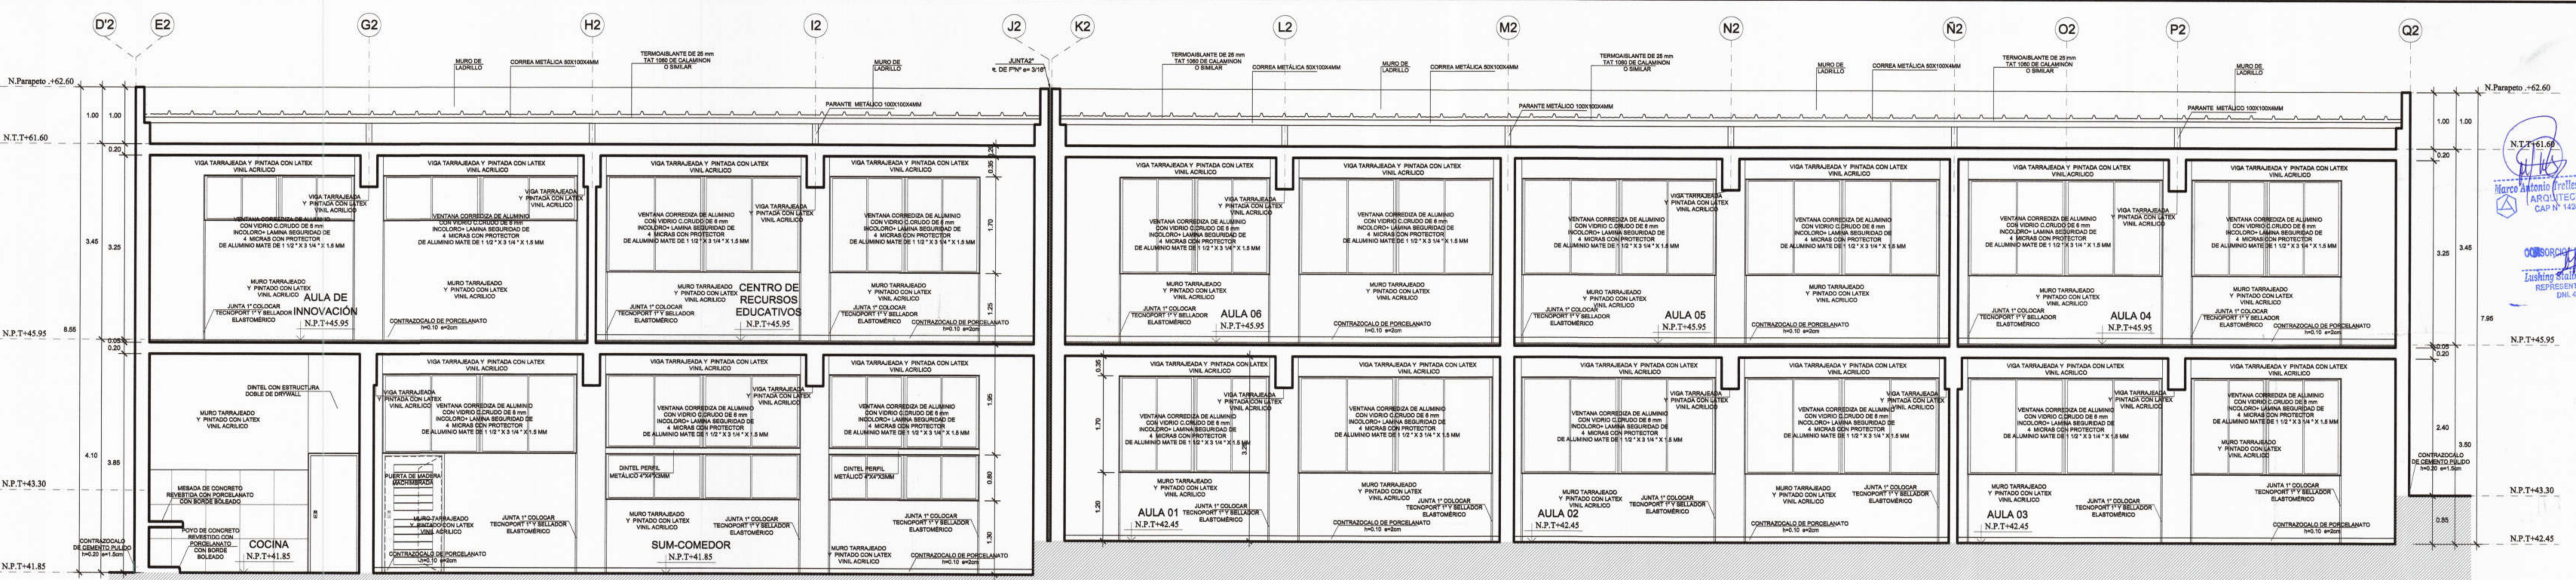

CORTE A-A
1/50

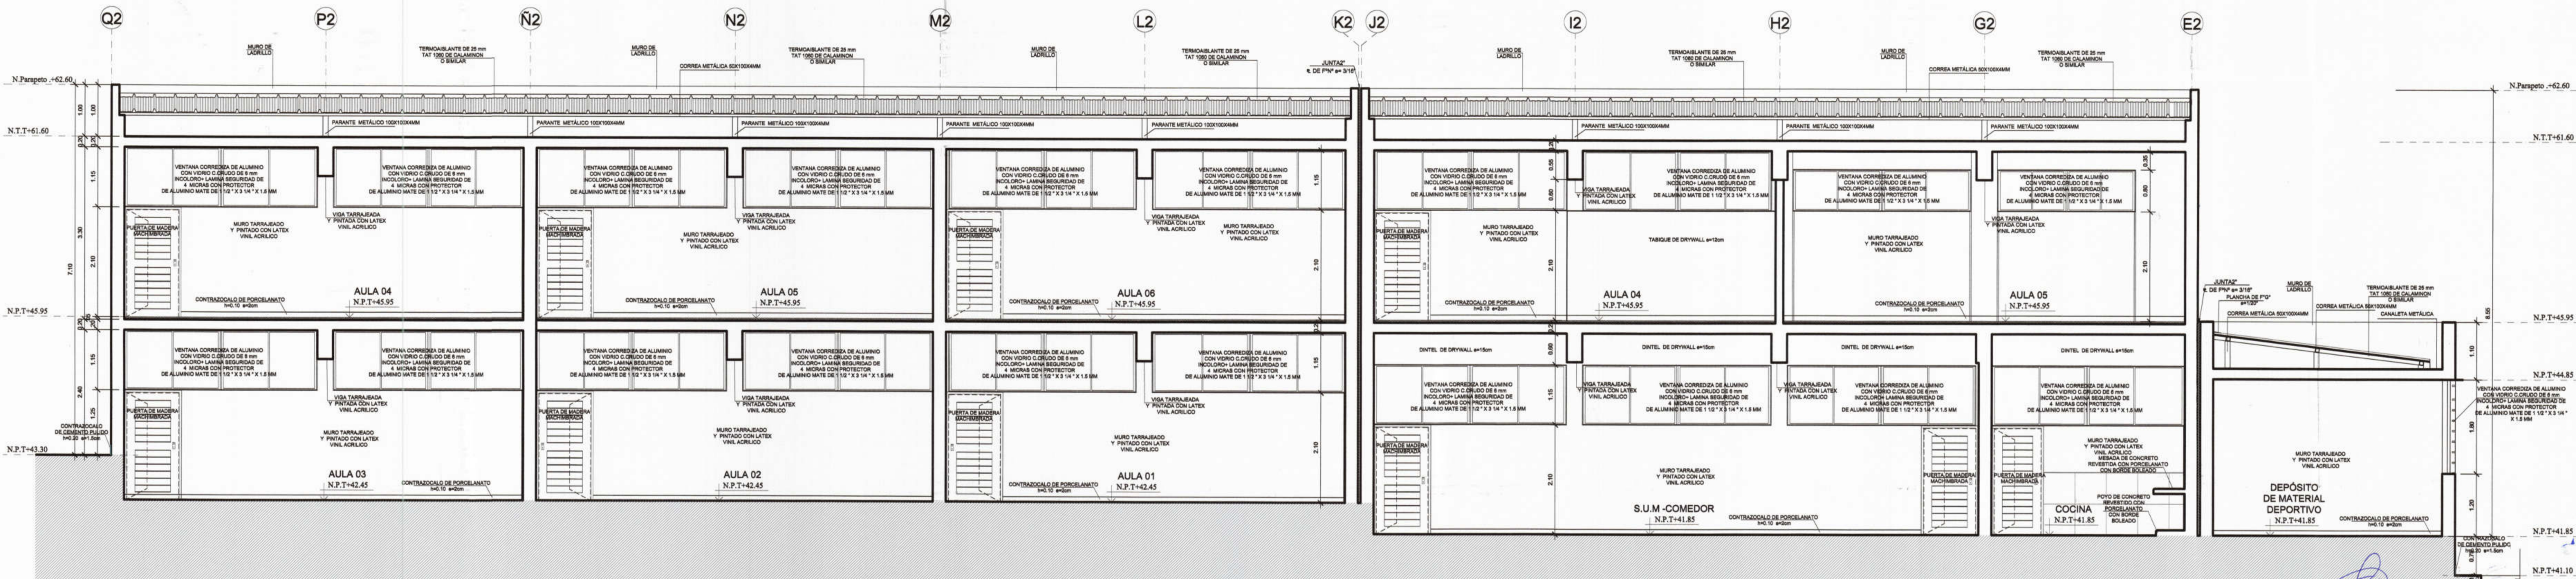

CORTE B-B
1/50

<p>MUNICIPALIDAD PROVINCIAL DE PIURA</p>	<p>PROYECTO : ELABORACIÓN DE 03 EXPEDIENTES TÉCNICOS DE INSTITUCIONES EDUCATIVAS. DISTRITO DE PIURA-PROVINCIA DE PIURA-PIURA</p>	<p>COMPONENTE 03: REHABILITACIÓN DEL LOCAL DE LA INSTITUCIÓN EDUCATIVA PARCEMON SILDARRIAGA MONTEJO-DISTRITO DE PIURA-PROVINCIA PIURA-REGIÓN GRAU</p>	<p>UBICACION: DEPARTAMENTO: PIURA PROVINCIA: PIURA DISTRITO: PIURA SECTOR: PACHITEA</p>	<p>CONSULTOR: CONSORCIO EL ALGARROBO</p>	<p>ESPECIALIDAD: ARQUITECTURA</p> <p>PLANO: MÓDULO 01 CORTES</p>	<p>ARQ. MARCO TRELLES CAP 14260</p> <p>JEFE DE PROYECTO: ING. JOSE TALLEDO COVENAS</p> <p>REVISADO:</p> <p>APROBADO:</p>	<p>OBSERVACIONES</p>	<p>FECHA</p>	<p>COMPONENTE 03 MÓDULO 01</p> <p>A-04</p>
	DIBUJO: XIN-VILL	ESCALA: 1/50	FECHA: AGOSTO 2018						

Jose Francisco Talledo Covenas
INGENIERO CIVIL
CIP 52157