


ELEVACION 01
1/50

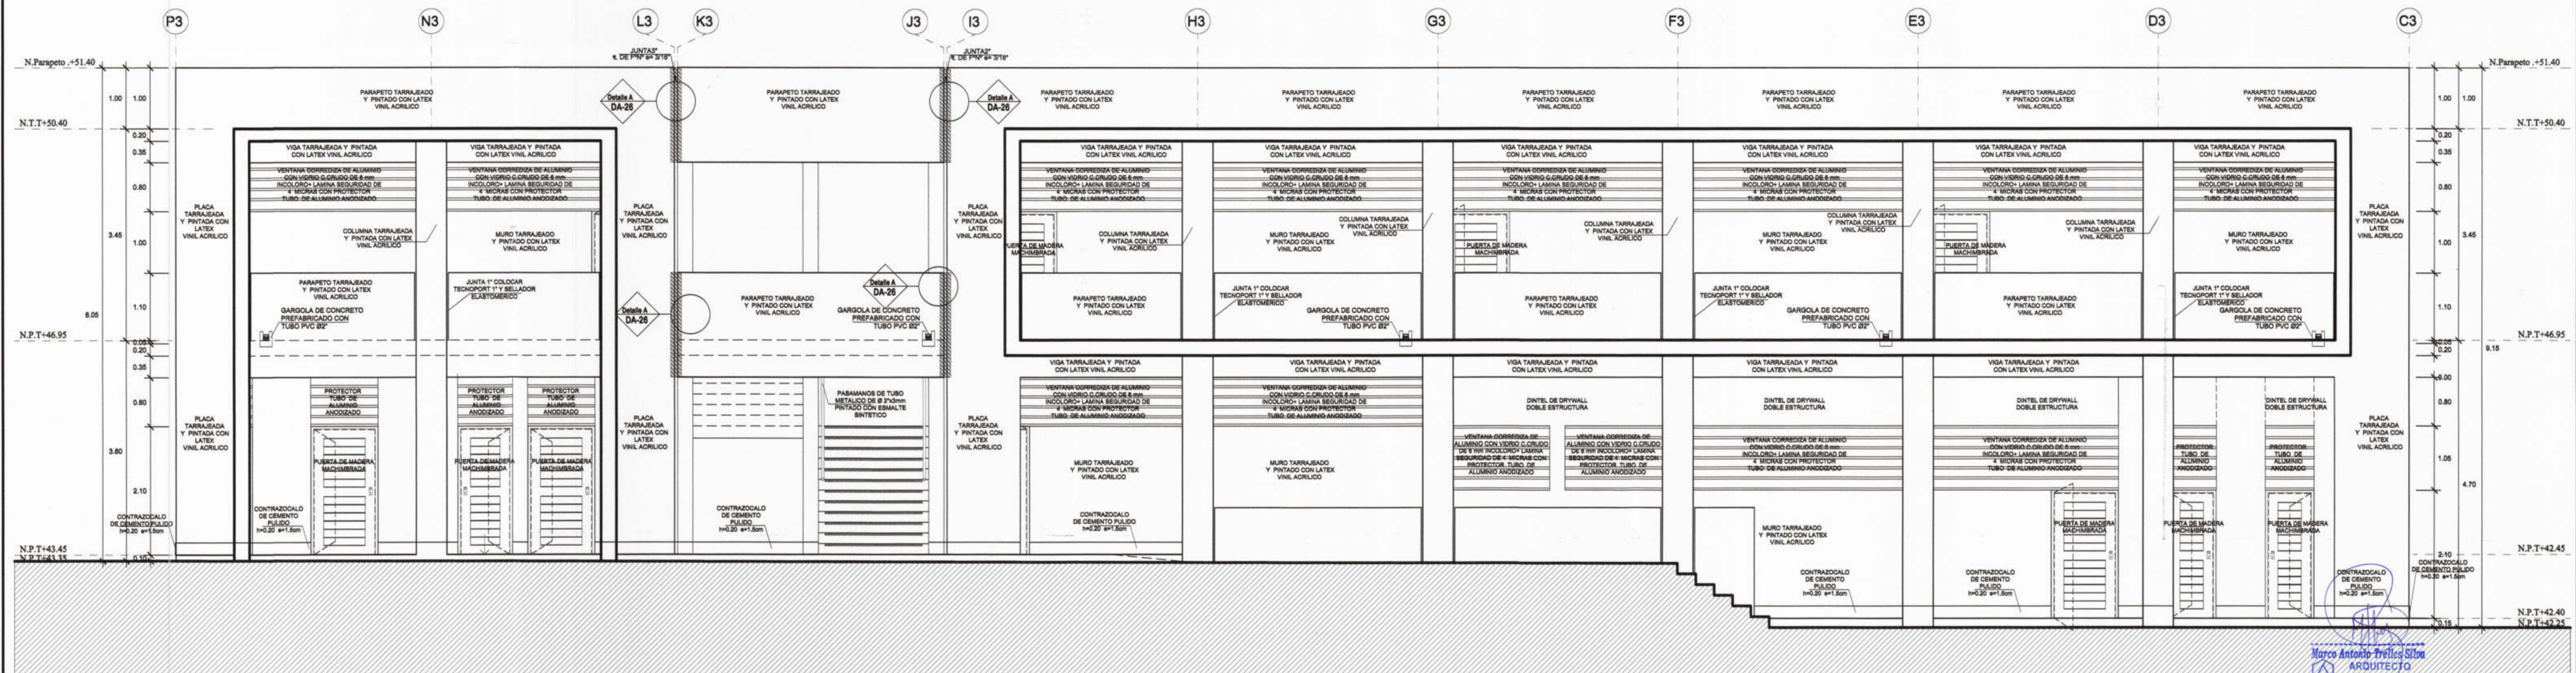

ELEVACION 02
1/50

 <p>MUNICIPALIDAD PROVINCIAL DE PIURA</p>	<p>PROYECTO : ELABORACIÓN DE 03 EXPEDIENTES TÉCNICOS DE INSTITUCIONES EDUCATIVAS, DISTRITO DE PIURA-PROVINCIA DE PIURA-PIURA</p>	<p>COMPONENTE 03: REHABILITACIÓN DEL LOCAL DE LA INSTITUCIÓN EDUCATIVA PARCEMON SALDARRIAGA MONTEJO-DISTRITO DE PIURA-PROVINCIA PIURA-REGIÓN GRAU</p>	<p>UBICACION: DEPARTAMENTO:PIURA PROVINCIA:PIURA DISTRITO:PIURA SECTOR:PACHITEA</p>	<p>CONSULTOR: CONSORCIO EL ALGARROBO</p>	<p>ESPECIALIDAD: ARQUITECTURA</p> <p>PLANO: MODULO 04 ELEVACIONES</p> <p>DIBUJO: XIN-VILL ESCALA: 1/50 FECHA: AGOSTO 2019</p>	<p>ARQ. MARCO TRELLES CAP 14260</p> <p>JEFE DE PROYECTO: ING. JOSE TALLEDO COVEÑAS</p> <p>REVISADO:</p> <p>APROBADO:</p>	<p>OBSERVACIONES</p>	<p>FECHA</p>	<p>COMPONENTE 03 MODULO 04</p> <p>A-25</p>
---	---	--	--	---	---	--	----------------------	--------------	---