



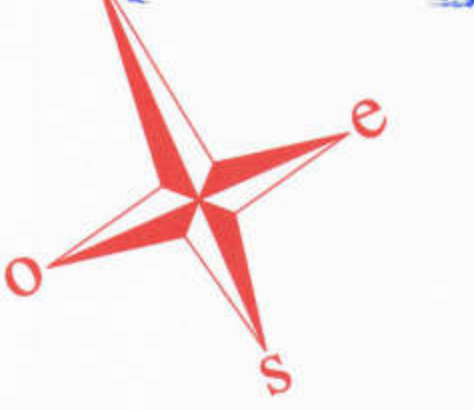

INGENIERO CIVIL  
Jose Franklin Talledo Covenas  
CIP. 52167



CONSORCIO "EL ALGARROBO"  
Lashing Steiner Zurita Chang  
REPRESENTANTE COMUN  
DNI. 47822985  
Marco Antonio Trelles Silva  
ARQUITECTO  
CAP N° 14260

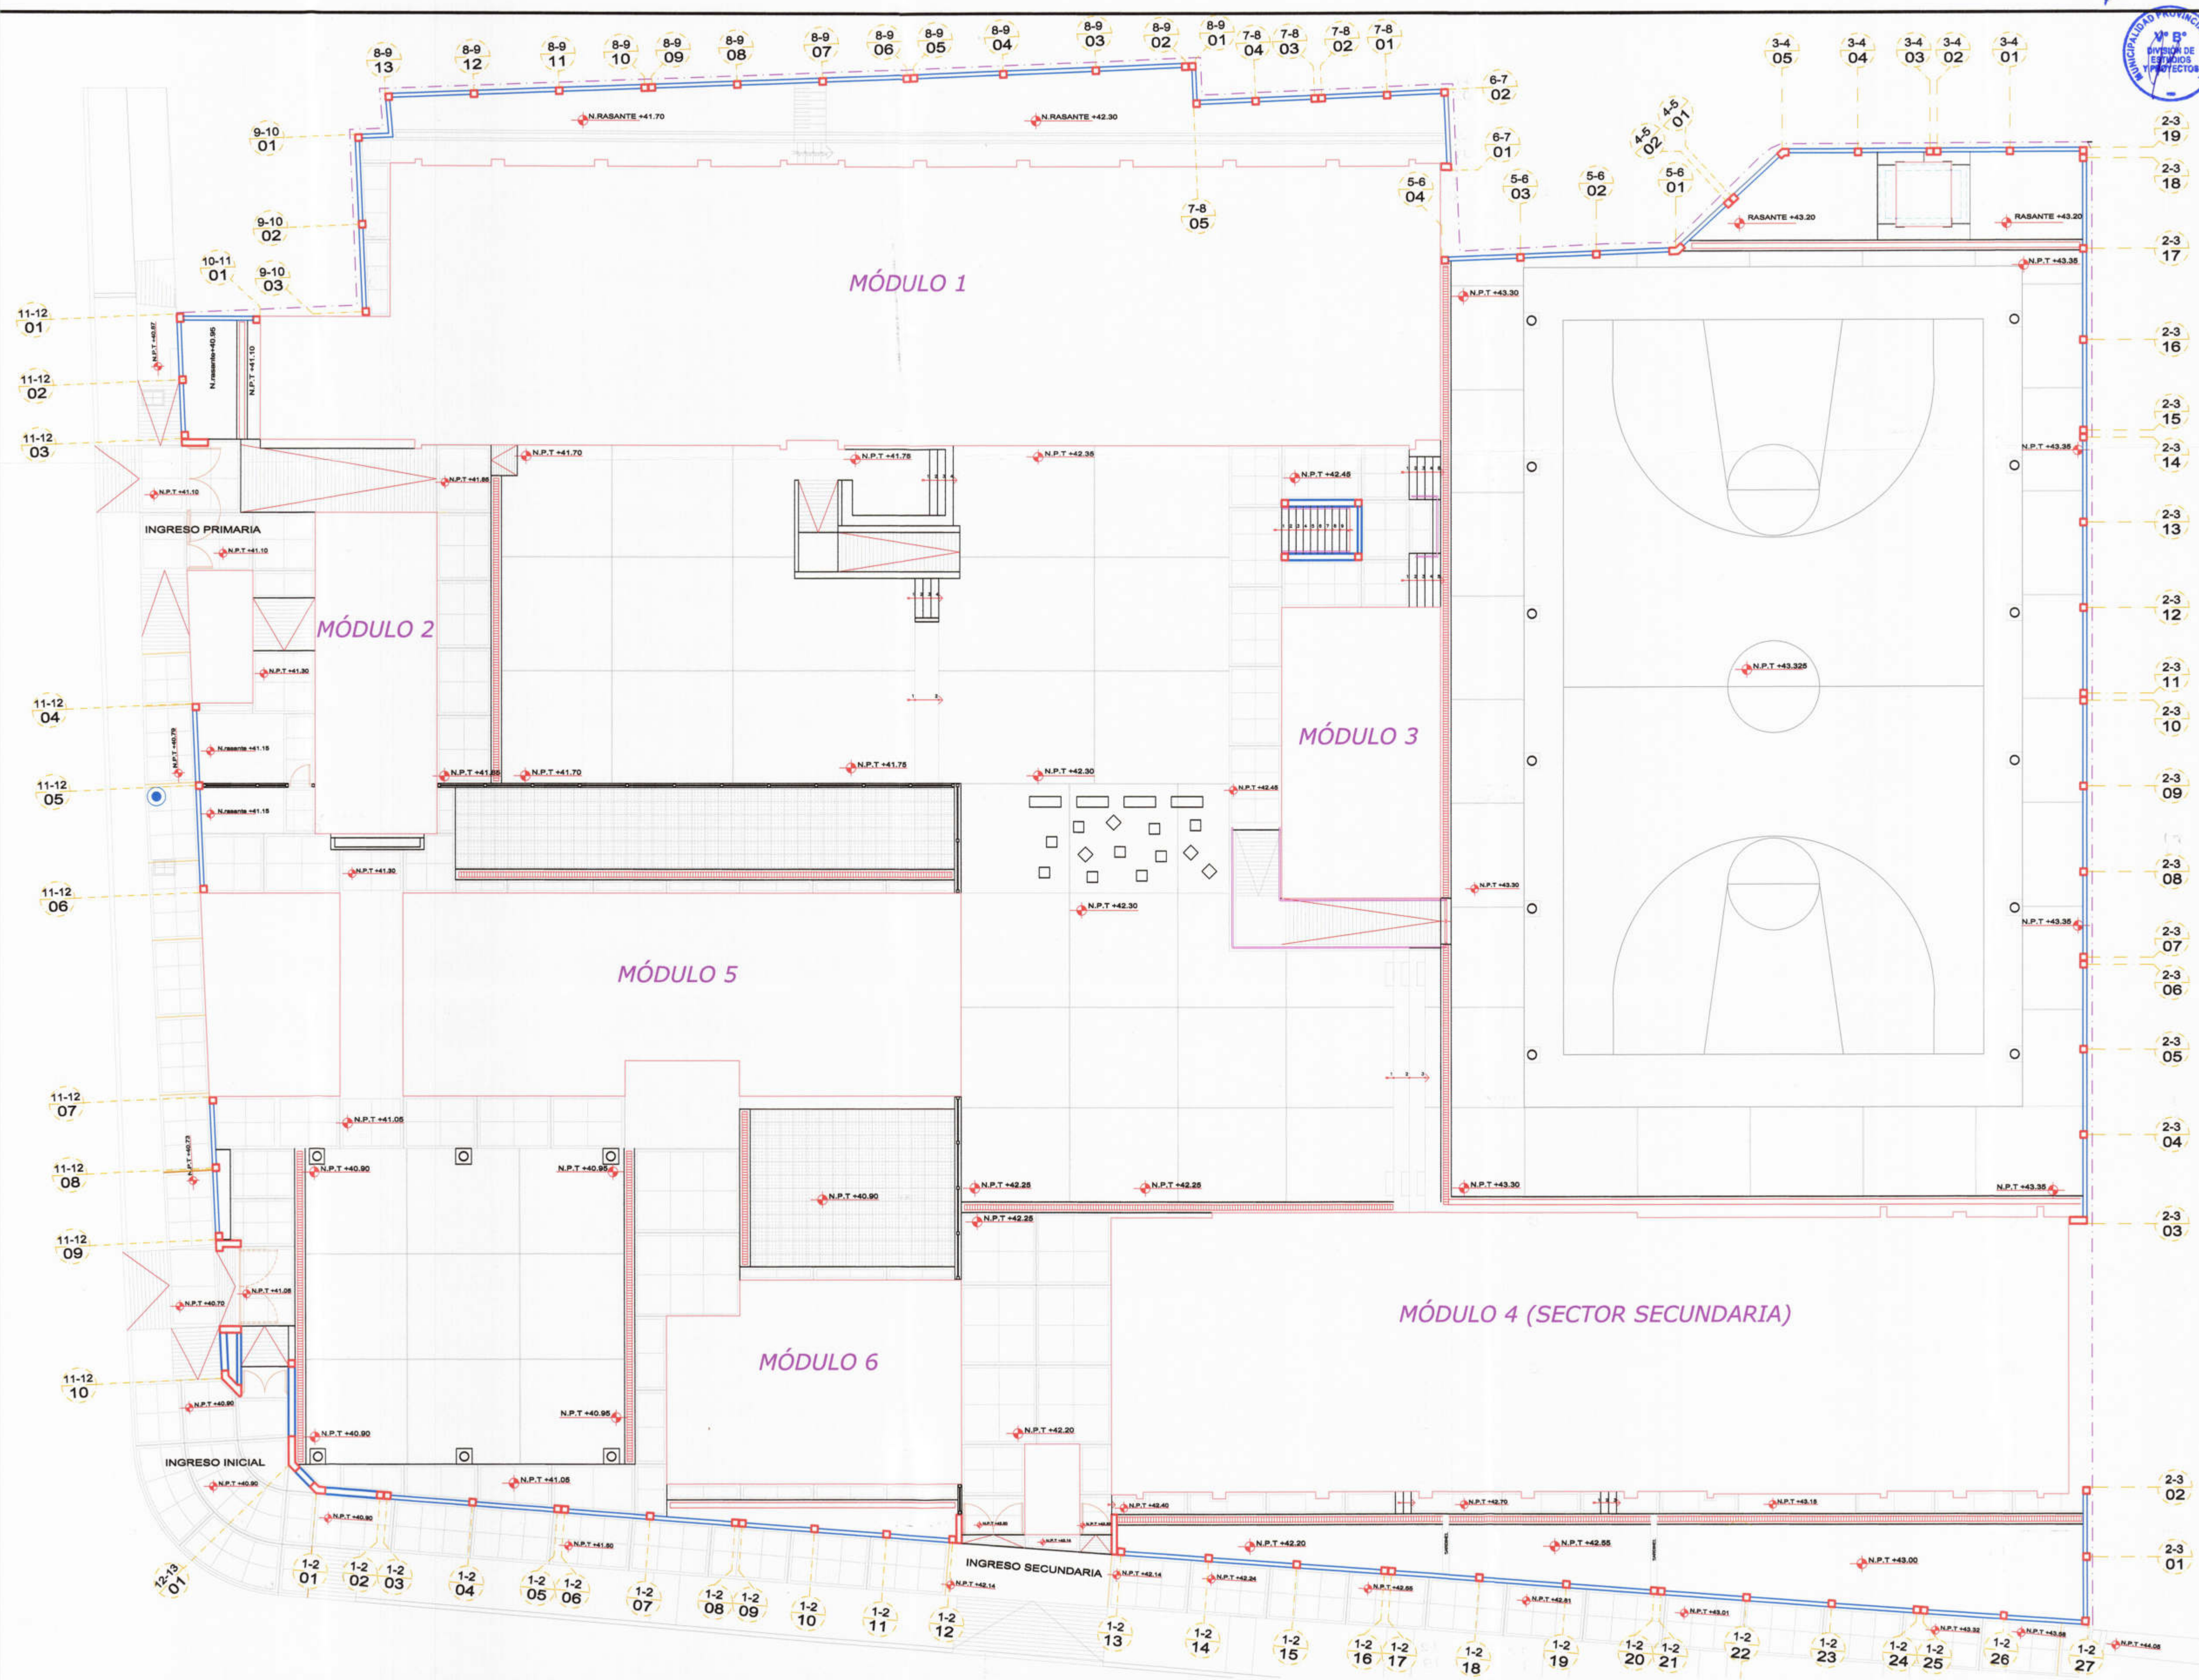

CALLE AMAZONAS

CEMENTERIO SAN TEODORO-PIURA



PROYECTO :  
ELABORACIÓN DE 03 EXPEDIENTES  
TÉCNICOS DE INSTITUCIONES  
EDUCATIVAS. DISTRITO DE  
PIURA-PROVINCIA DE PIURA-PIURA

COMPONENTE 03:  
REHABILITACIÓN DEL LOCAL DE LA  
INSTITUCIÓN EDUCATIVA PARCEMON  
SALDARRIAGA MONTEJO-DISTRITO DE  
PIURA-PROVINCIA PIURA-REGIÓN GRAU

UBICACION:  
DEPARTAMENTO:PIURA  
PROVINCIA:PIURA  
DISTRITO:PIURA  
C.P.:LAS VEGAS DE CIENEGUILLO SUR

CONSULTOR:  
CONSORCIO  
EL ALGARROBO

ESPECIALIDAD:  
ARQUITECTURA  
PLANO:  
PLANTA DE CERCO PERIMETRICO  
DIBUJO: XIN-VILL  
ESCALA: 1/125  
FECHA: JULIO 2019

EQUIPO DE DISEÑO:  
ARD. MARCO TRELLES  
CAP 14260  
JEFE DE PROYECTO:  
ING. JOSE TALLEDO COVENAS  
REVISADO:  
APROBADO:

OBSERVACIONES	FECHA

LAMINA:  
COMPONENTE 03  
ARQUITECTURA  
**A-47**