



MUNICIPALIDAD PROVINCIAL  
 DE PIURA

PROYECTO :  
 ELABORACIÓN DE 03 EXPEDIENTES TÉCNICOS DE  
 INSTITUCIONES EDUCATIVAS, DISTRITO DE  
 PIURA-PROVINCIA DE PIURA-PIURA

COMPONENTE 03:  
 REHABILITACIÓN DEL LOCAL DE LA  
 INSTITUCIÓN EDUCATIVA PARCEMON  
 SALLARRIAGA MONTEJO-DISTRITO DE  
 PIURA-PROVINCIA PIURA-REGIÓN GRAU

UBICACION:  
 Departamento: Piura  
 Provincia: Piura  
 Distrito: Piura  
 Sector: Pachitea

CONSULTOR:  
**CONSORCIO EL  
 ALGARROBO**

ESPECIALIDAD:  
**ARQUITECTURA**

PLANO:  
**PLANTA GENERAL 1º PISO  
 INTERVENCIONES Y  
 DEMOLICIONES**

EQUIPO DE DISEÑO:  
**ARQ. MARCO TRELLES  
 CAP: 14260**

JEFE DE PROYECTO:  
**ING. JOSE TALLEDO COVEÑAS**

REVISADO:

APROBADO:

DIBUJO:  
 CIVILL\_D@HOTMAIL.COM

ESCALA:  
 1/150

FECHA:  
 JULIO 2018



OBSERVACIONES	FECHA

LAMINA:  
**COMPONENTE 03  
 ARQUITECTURA**

**ID-01**

José Franklin Taliedo Coveñas  
 CIP: 52167  
 CONSULTOR C2805

Marco Antonio Trelles Silva  
 CIP: 14260  
 ARQUITECTO  
 CAP: 14260

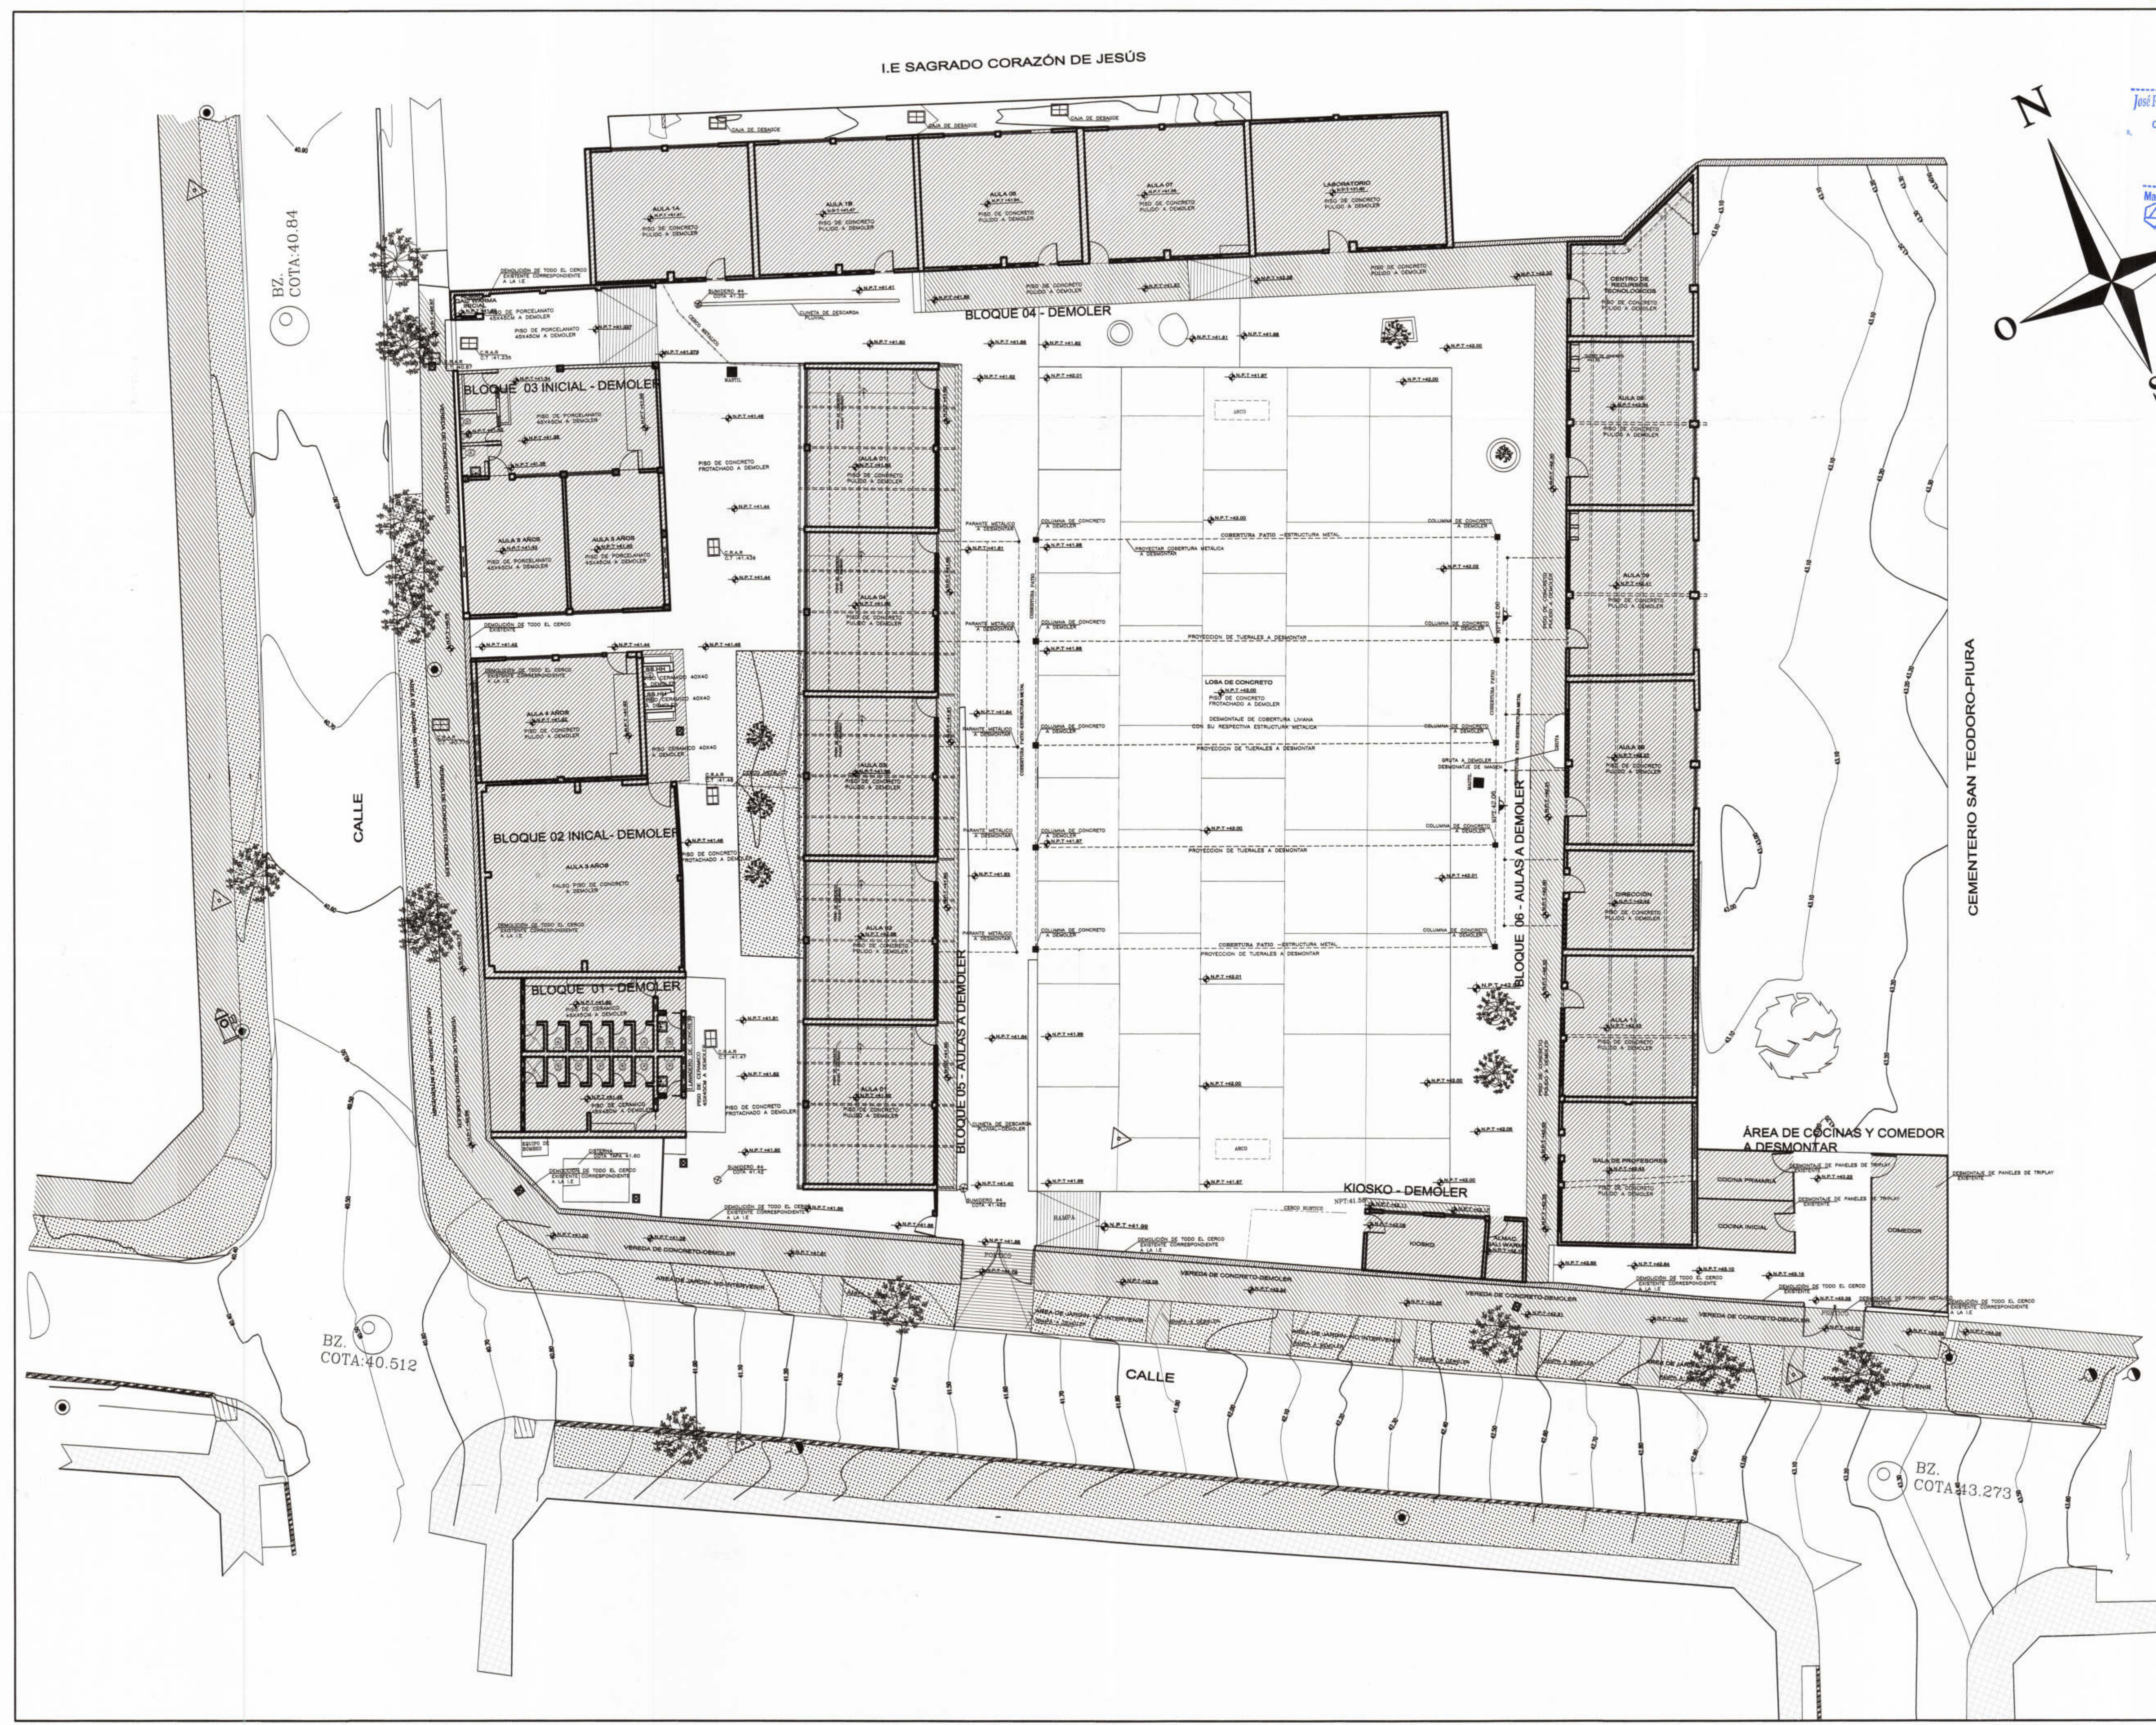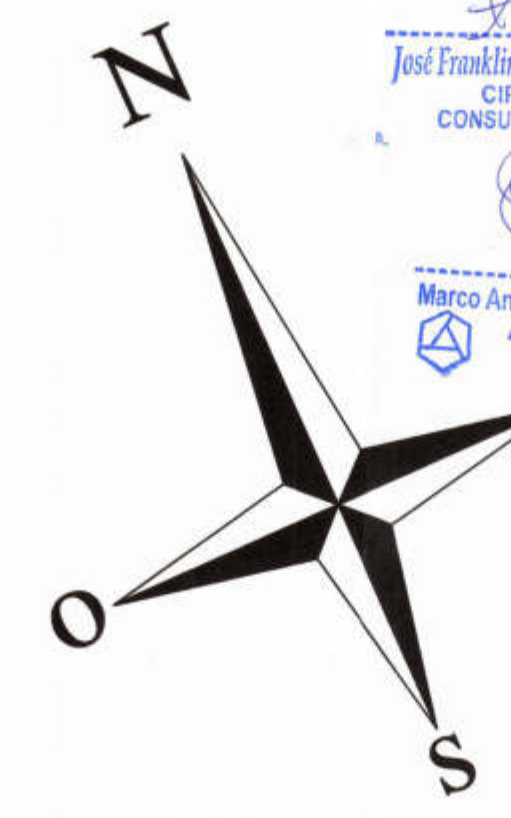

BZ.  
 COTA: 40.84

BZ.  
 COTA: 40.512

BZ.  
 COTA: 43.273

CEMENTERIO SAN TEODORO-PIURA

CALLE

CALLE

I.E SAGRADO CORAZÓN DE JESÚS

BLOQUE 04 - DEMOLER

BLOQUE 03 INICIAL - DEMOLER

BLOQUE 02 INICIAL - DEMOLER

BLOQUE 01 - DEMOLER

BLOQUE 05 - AULAS A DEMOLER

BLOQUE 06 - AULAS A DEMOLER

KIOSKO - DEMOLER

ÁREA DE COCINAS Y COMEDOR  
 A DESMONTAR