



PRIMERA PLANTA-BLOQUE 06 A DEMOLER
1/50

PARTIDAS EMPLEADAS EN ACONDICIONAMIENTO
TRABAJOS PRELIMINARES


ITEM	DESCRIPCION
00	REMOCCIONES
01	DE PUERTA METALICA (Incluye hoja y marco)
02	DE VENTANA METALICA (Incluye hoja y marco)
03	DE PUERTA DE MADERA EN CIERRELOS SS.HH. (Incluye hoja y marco)
04	DE PUNTON METALICO (Incluye hoja y marco)
06	DE COBERTURA = PLANCHA DE COQUELINA
07	DE VIGAS DE MADERA
08	DE TUBAL DE TIENNO CORRUGADO
09	DE TUBAL METALICO
10	DE PALANTE TUBO METALICO
10A	DE VOLANTA DE TUBO METALICO
00	DEMOLICIONES
11	DE PISO DE CEMENTO PULIDO INCLUIDO PASO PISO
12	DE PISO DE CEMENTO PROYECTADO
13	DE PISO CERAMICO V/O PORCELANATO NACIONAL INCLUIDO PASO PISO
14	DE VEREDA DE CONCRETO ACAB. PROYECTADO (ANCHO 1.00 m)
15	DE MURO DE LADRILLO CARAVILLA
16	DE MURO DE CONCRETO
17	DE MURO DE MADERA
18	DE MURO DE CONCRETO
19	DE CLOSET CONCRETO
20	DE VIGA V/O COLUMNA DE CONCRETO
21	DE LADRERO DE CONCRETO
22	DE CISTERNA DE CONCRETO

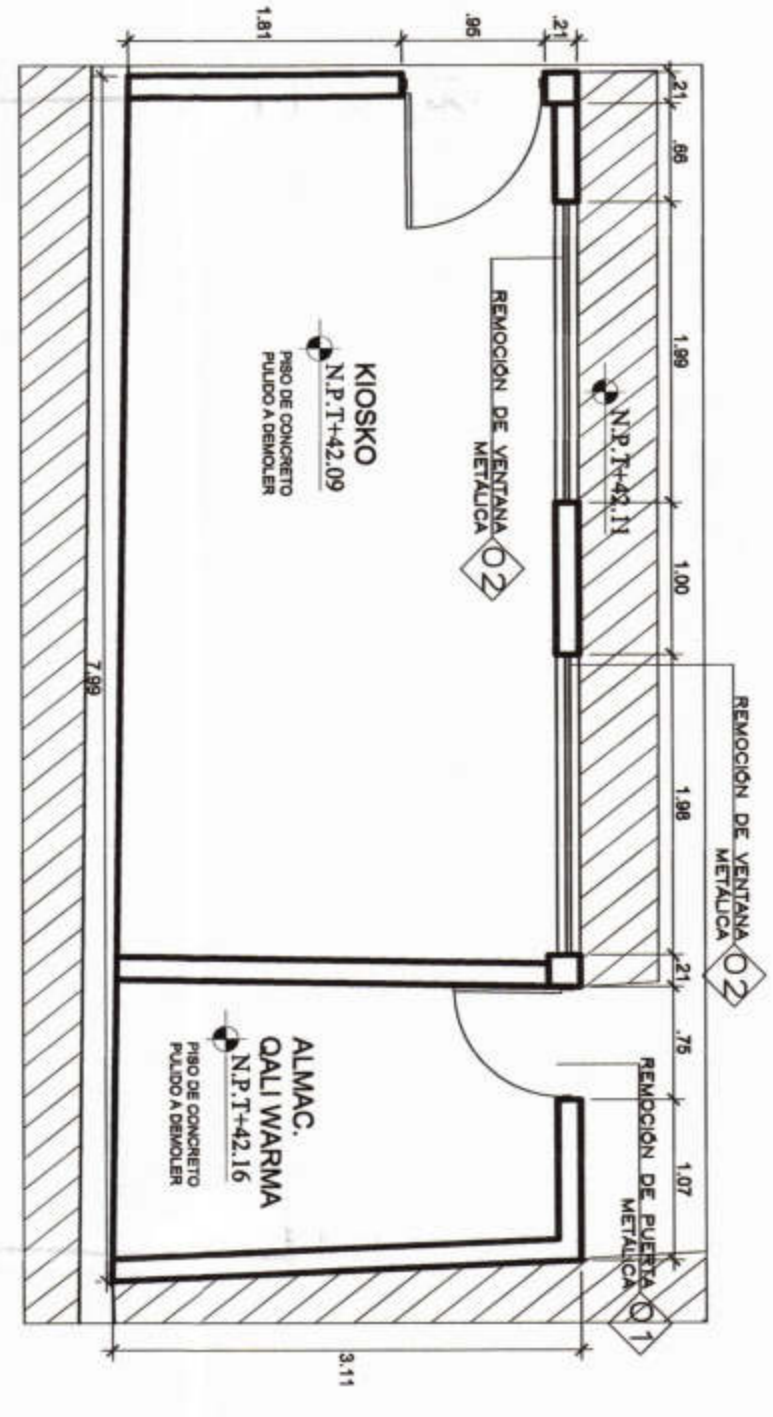

PRIMERA PLANTA-KIOSKO
1/50

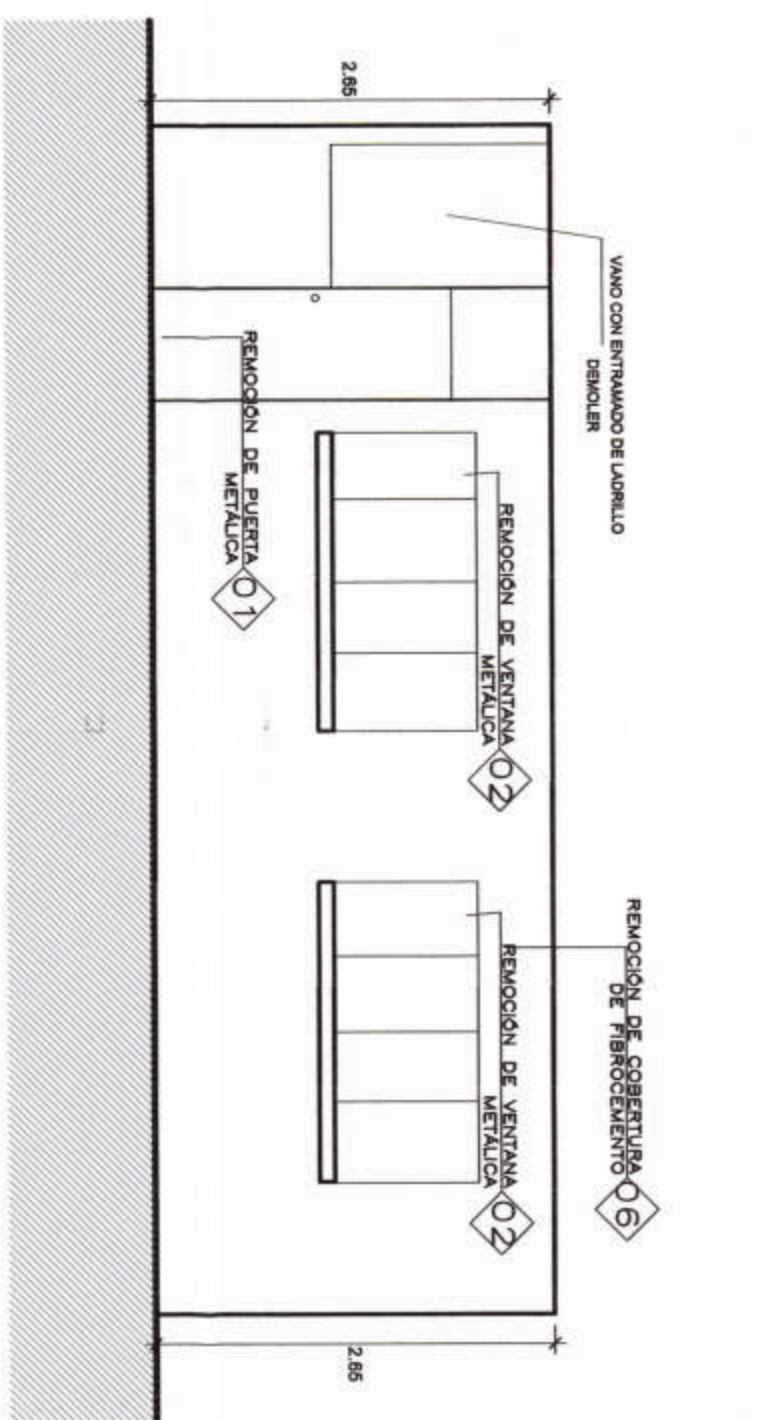

ELEVACION KIOSKO
1/50

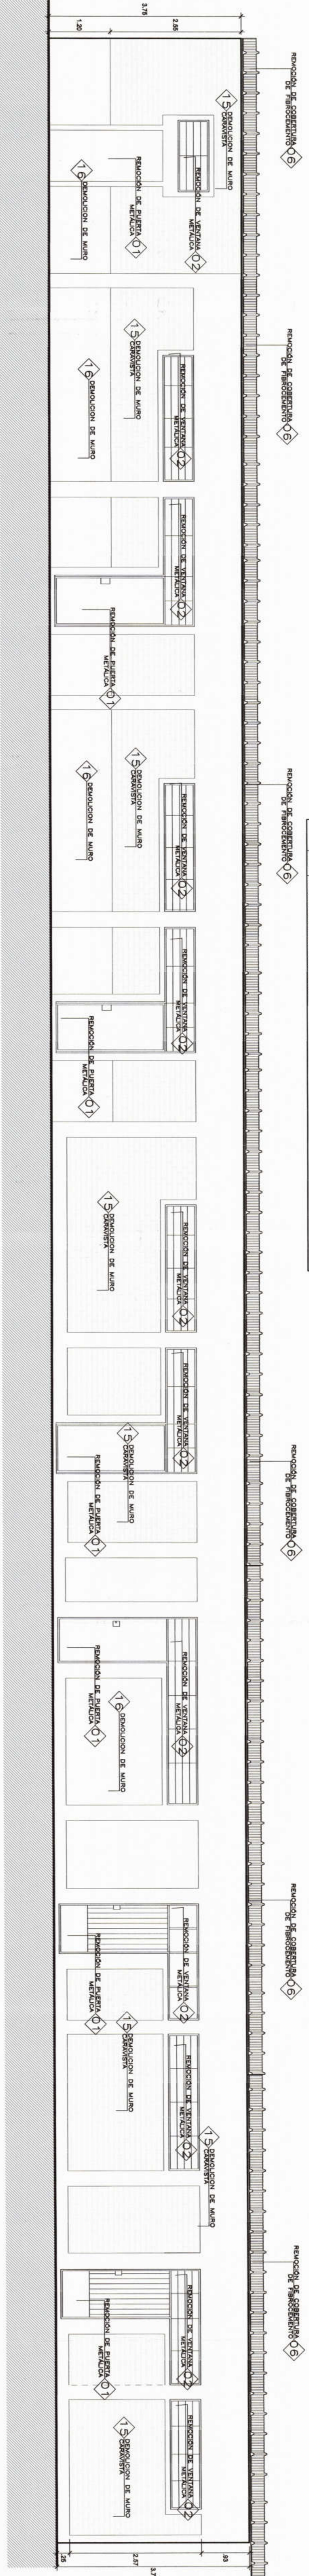

ELEVACION 01
1/50

ELEVACION 02
1/50

MUNICIPALIDAD
PROVINCIAL DE PIURA

PROYECTO :
**ELABORACION DE 03 EXPEDIENTES
TECNICOS DE INSTITUCIONES
EDUCATIVAS DISTRITO DE
PIURA-PROVINCIA DE PIURA-PIURA**

COMPONENTE 03:
**REHABILITACION DEL LOCAL DE LA

UBICACION:
**DEPARTAMENTO-PIURA
PROVINCIA-PIURA
DISTRITO-PIURA
SECTOR-PACHITEA**

CONSULTOR:
**CONSORCIO
EL ALBARROBO**

ESPECIALIDAD:
ARQUITECTURA

PLANO:
**BLOQUE DE KIOSKO-DEMOLICION
PRIMERA PLANTA-ELEVACIONES**

EQUIPO DE DISEÑO:
**ARQ MARCO TREILLES
CAP 14750**

FECHA:
JULIO 2018

REVISADO:
MICHOSE TALENDO DIFRANZ

APROBADO:

OBSERVACIONES

FECHA

LAMINA:
**COMPONENTE 03
ARQUITECTURA**

10-08