





# CASITA DE MADERA

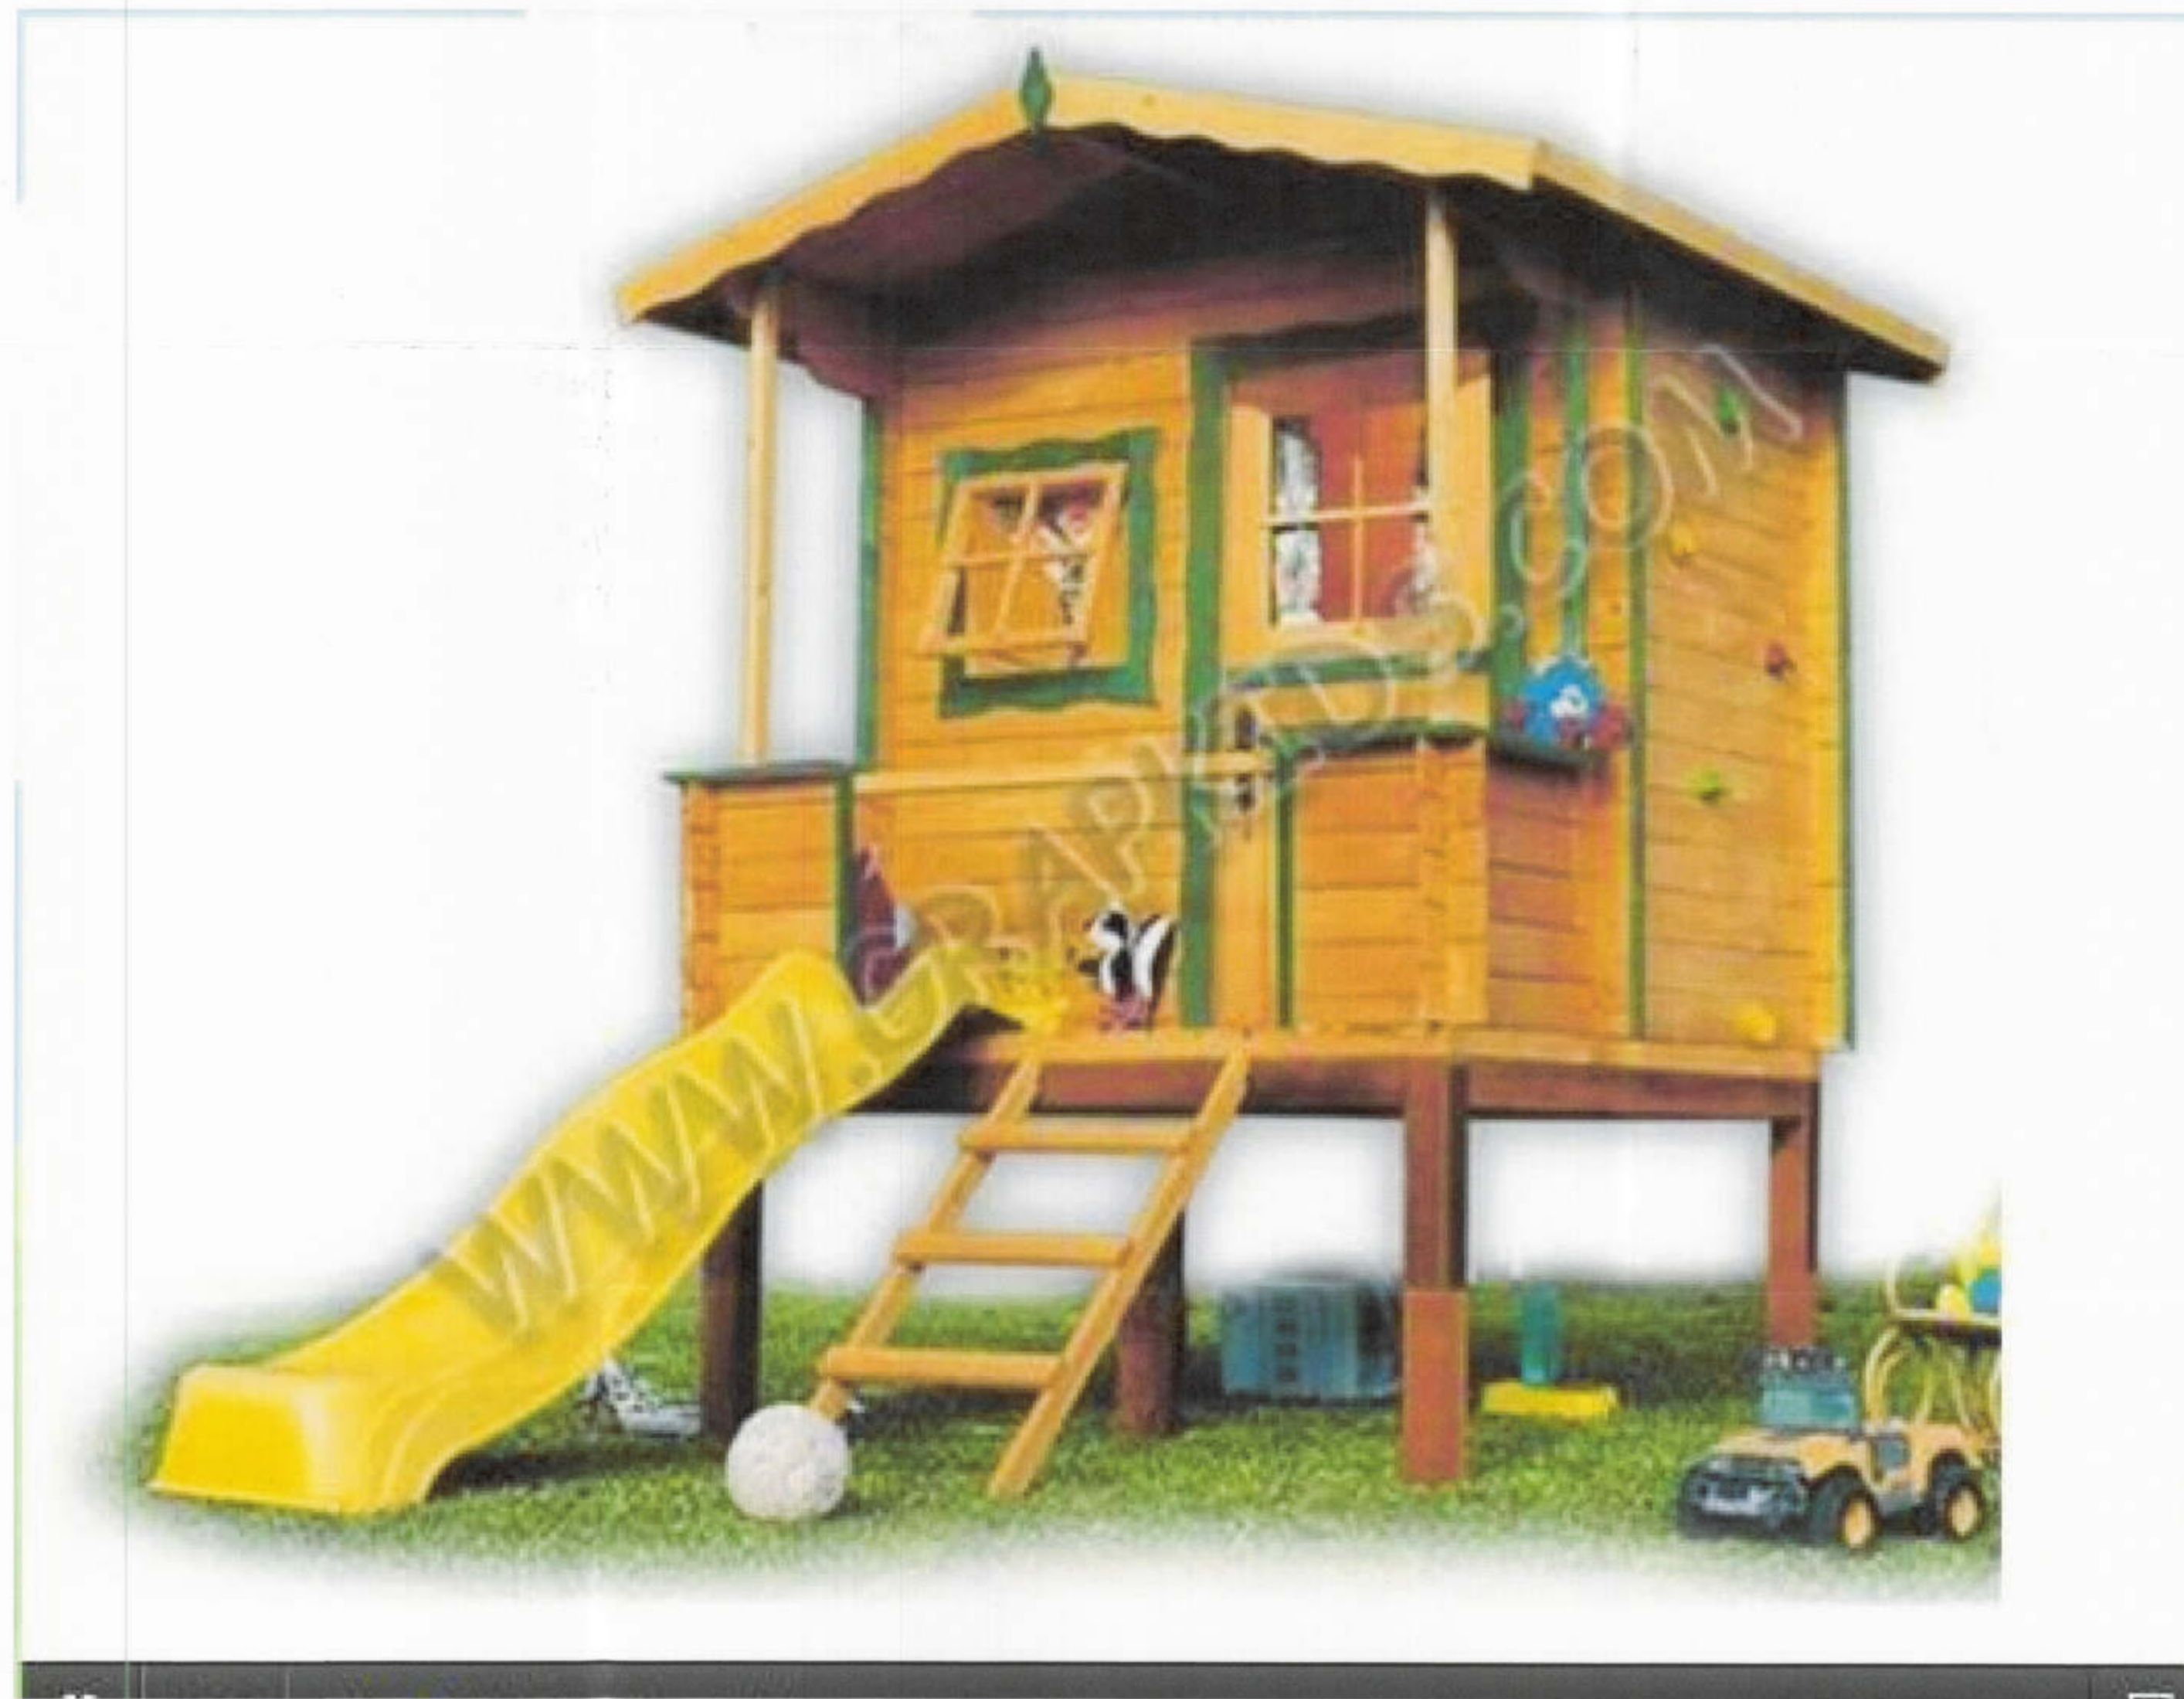

  
**CONSORCIO EL ALGARROBO**  
 Lushing Staling Zurita Chung  
 REPRESENTANTE COMUN  
 DNI. 47922955  
  
  
**Marco Antonio Trelles Silva**  
 ARQUITECTO  
 CAP N° 14260



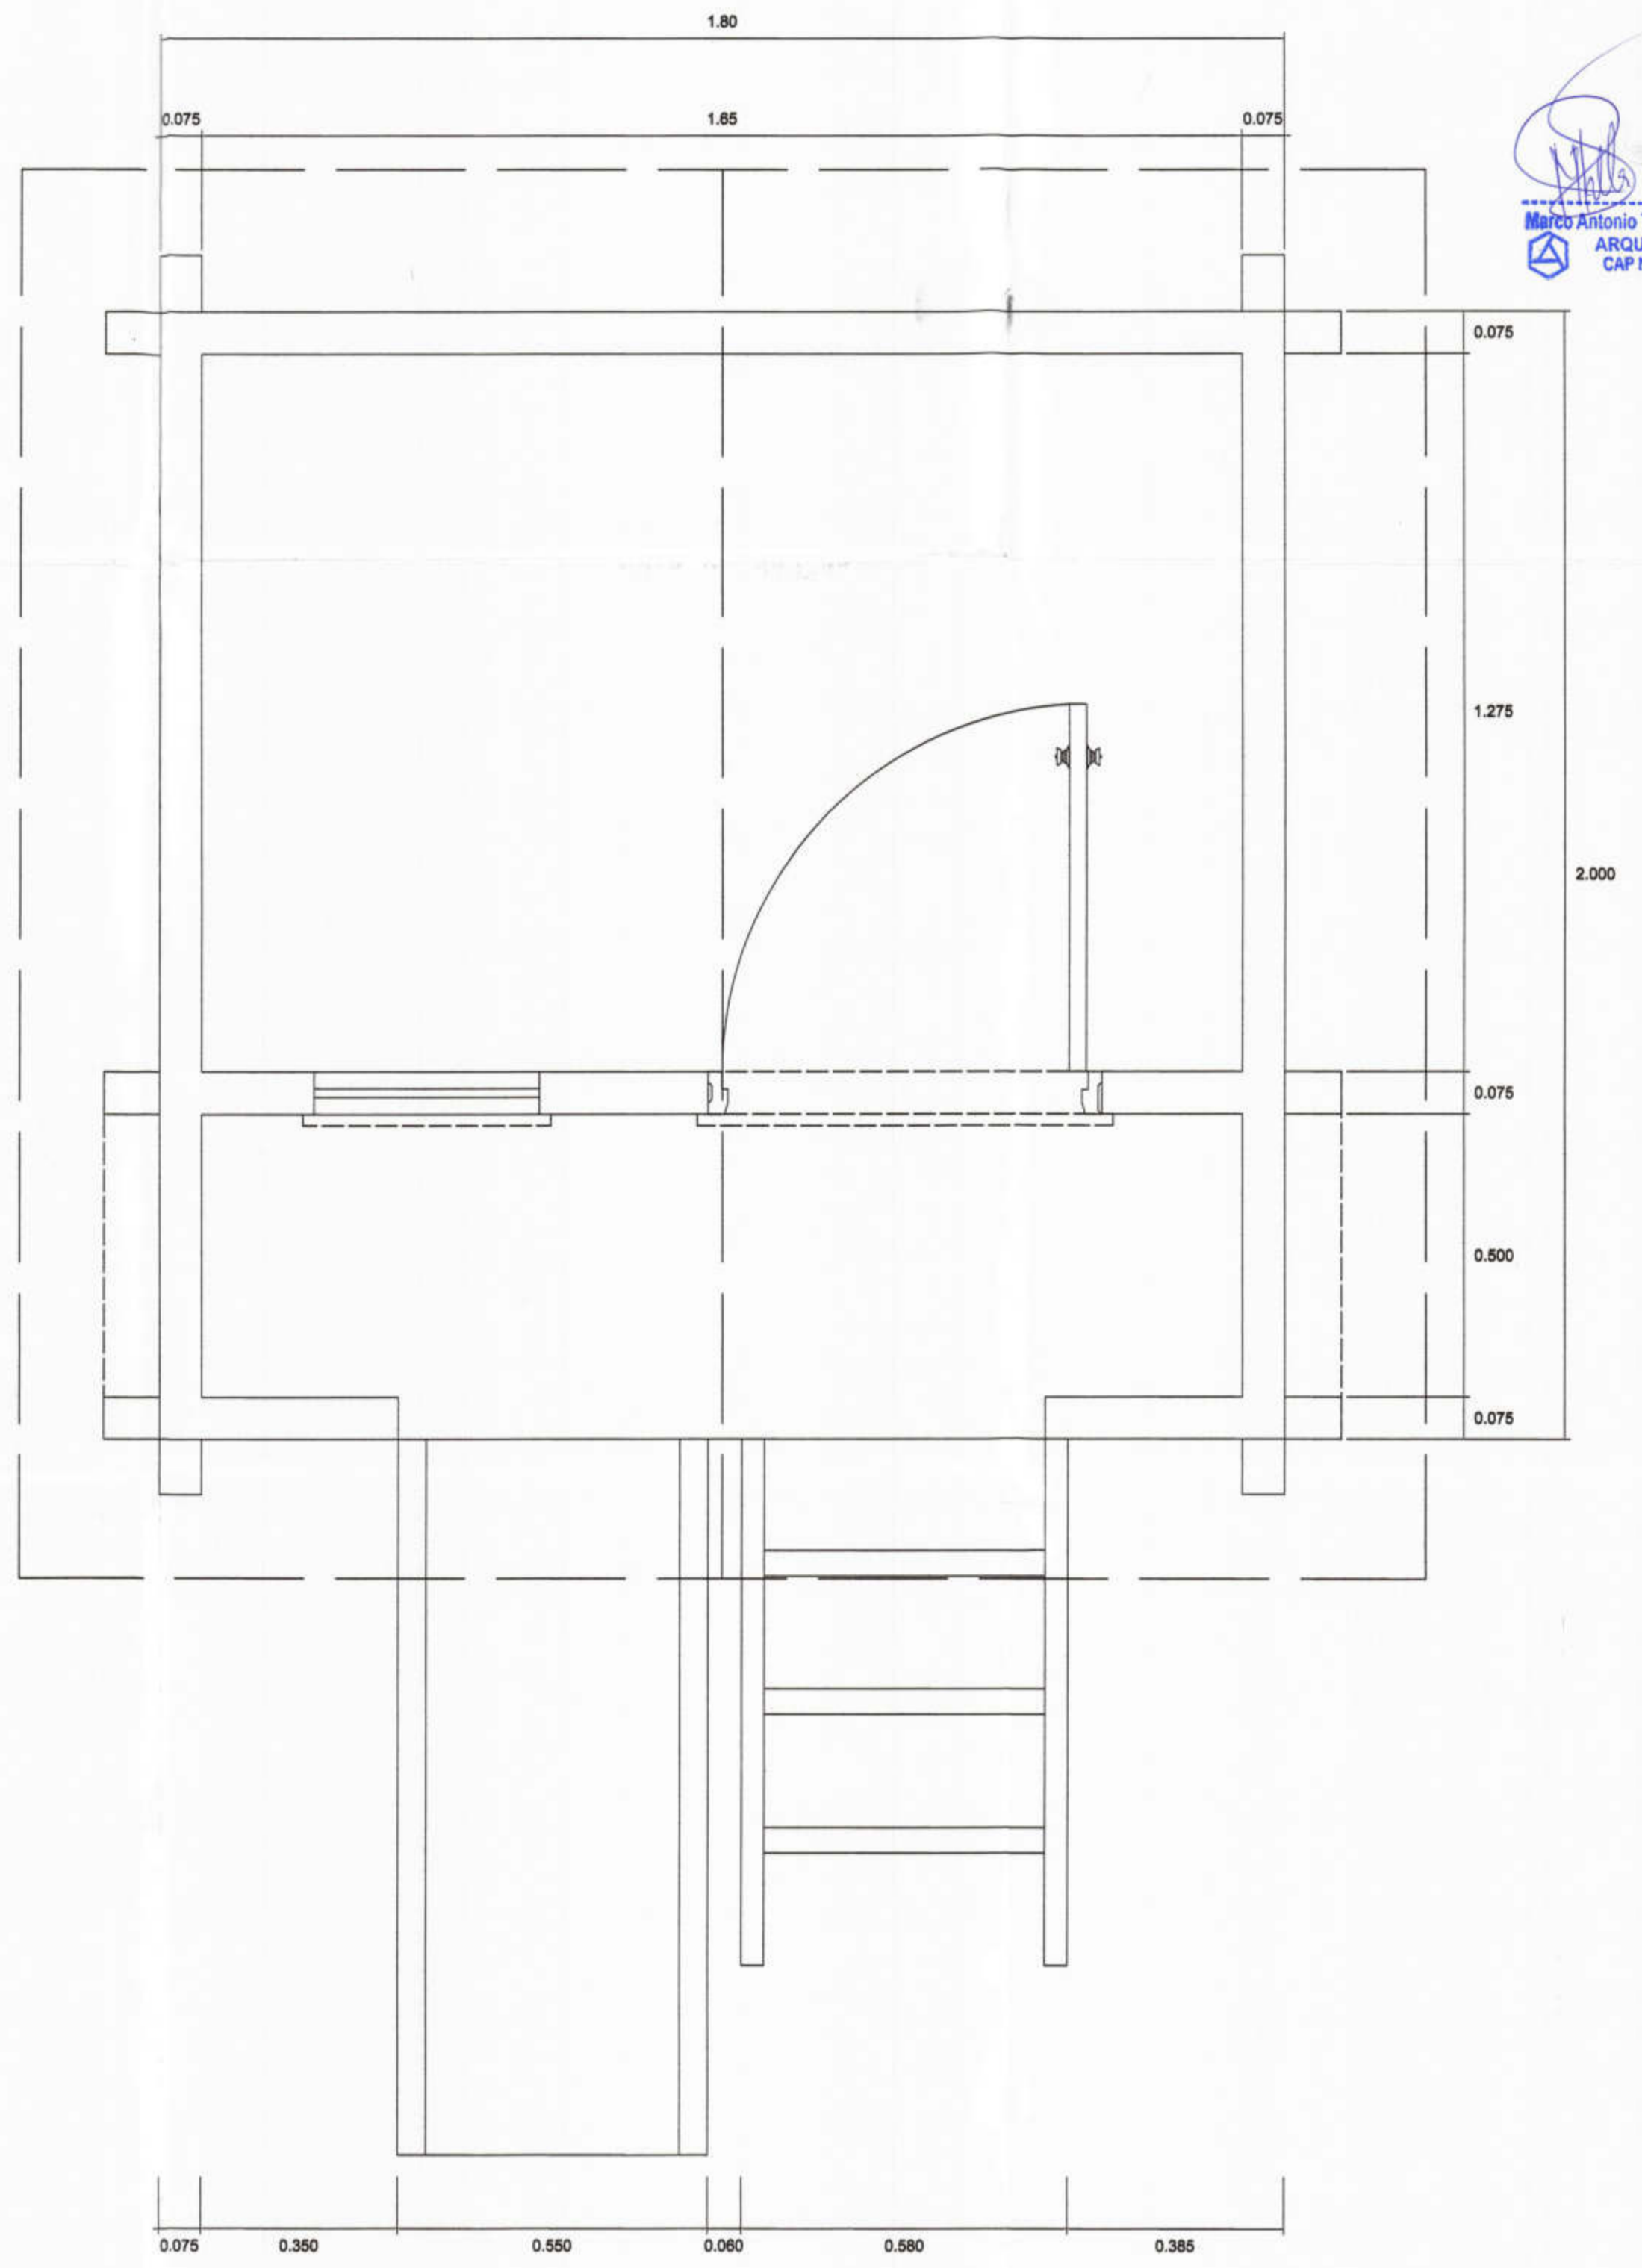**CASITA DE MADERA**  
 ESC: 1/10  
 CANTIDAD 02

- ESPECIFICACIONES TÉCNICAS**
- 1.- CASITA EN MADERA HUAYRURO DE 3" X 3", LAQUEADO COLOR NATURAL  
TECHO A DOS AGUAS, PARED LATERAL CON PALESTRAS DE FIBRA DE VIDRIO DE COLORES, CON TERRAZA, PUERTA Y VENTANA
  - 3.- MEDIDAS : LARGO = 2.00 m, ANCHO = 1.80 m, ALTURA = 2.80 m.
  - 4.- INCLUYE : 01 TOBOGAN DE FIBRA DE VIDRIO DE 1 M  
01 ESCALERA DE MADERA.

 MUNICIPALIDAD PROVINCIAL DE PIURA	PROYECTO : ELABORACIÓN DE 03 EXPEDIENTES TÉCNICOS DE INSTITUCIONES EDUCATIVAS, DISTRITO DE PIURA-PROVINCIA DE PIURA-PIURA	COMPONENTE 03: REHABILITACIÓN DEL LOCAL DE LA INSTITUCIÓN EDUCATIVA PARCEMON SILDARRIAGA-DISTRITO DE PIURA-PROVINCIA PIURA-REGIÓN GRAU	UBICACION: DEPARTAMENTO: PIURA PROVINCIA: PIURA DISTRITO: PIURA SECTOR: PACHITEA	CONSULTOR: CONSORCIO EL ALGARROBO	ESPECIALIDAD: ARQUITECTURA PLANO: JUEGOS DE NIÑOS CASITA DE MADERA	EQUIPO DE DISEÑO: ARQ. MARCO TRELLES CAP 14260 JEFE DE PROYECTO: ING. JOSE TALLEDO COVENAS REVISADO: APROBADO:	OBSERVACIONES FECHA	LAMINA: COMPONENTE 03 ARQUITECTURA <b>JR-03</b>
	DIBUJO: XIN-VILL	ESCALA: 1/10	FECHA: AGOSTO 2019	APROBADO:	OBSERVACIONES FECHA	LAMINA: COMPONENTE 03 ARQUITECTURA <b>JR-03</b>		