


I.E SAGRADO CORAZÓN DE JESUS

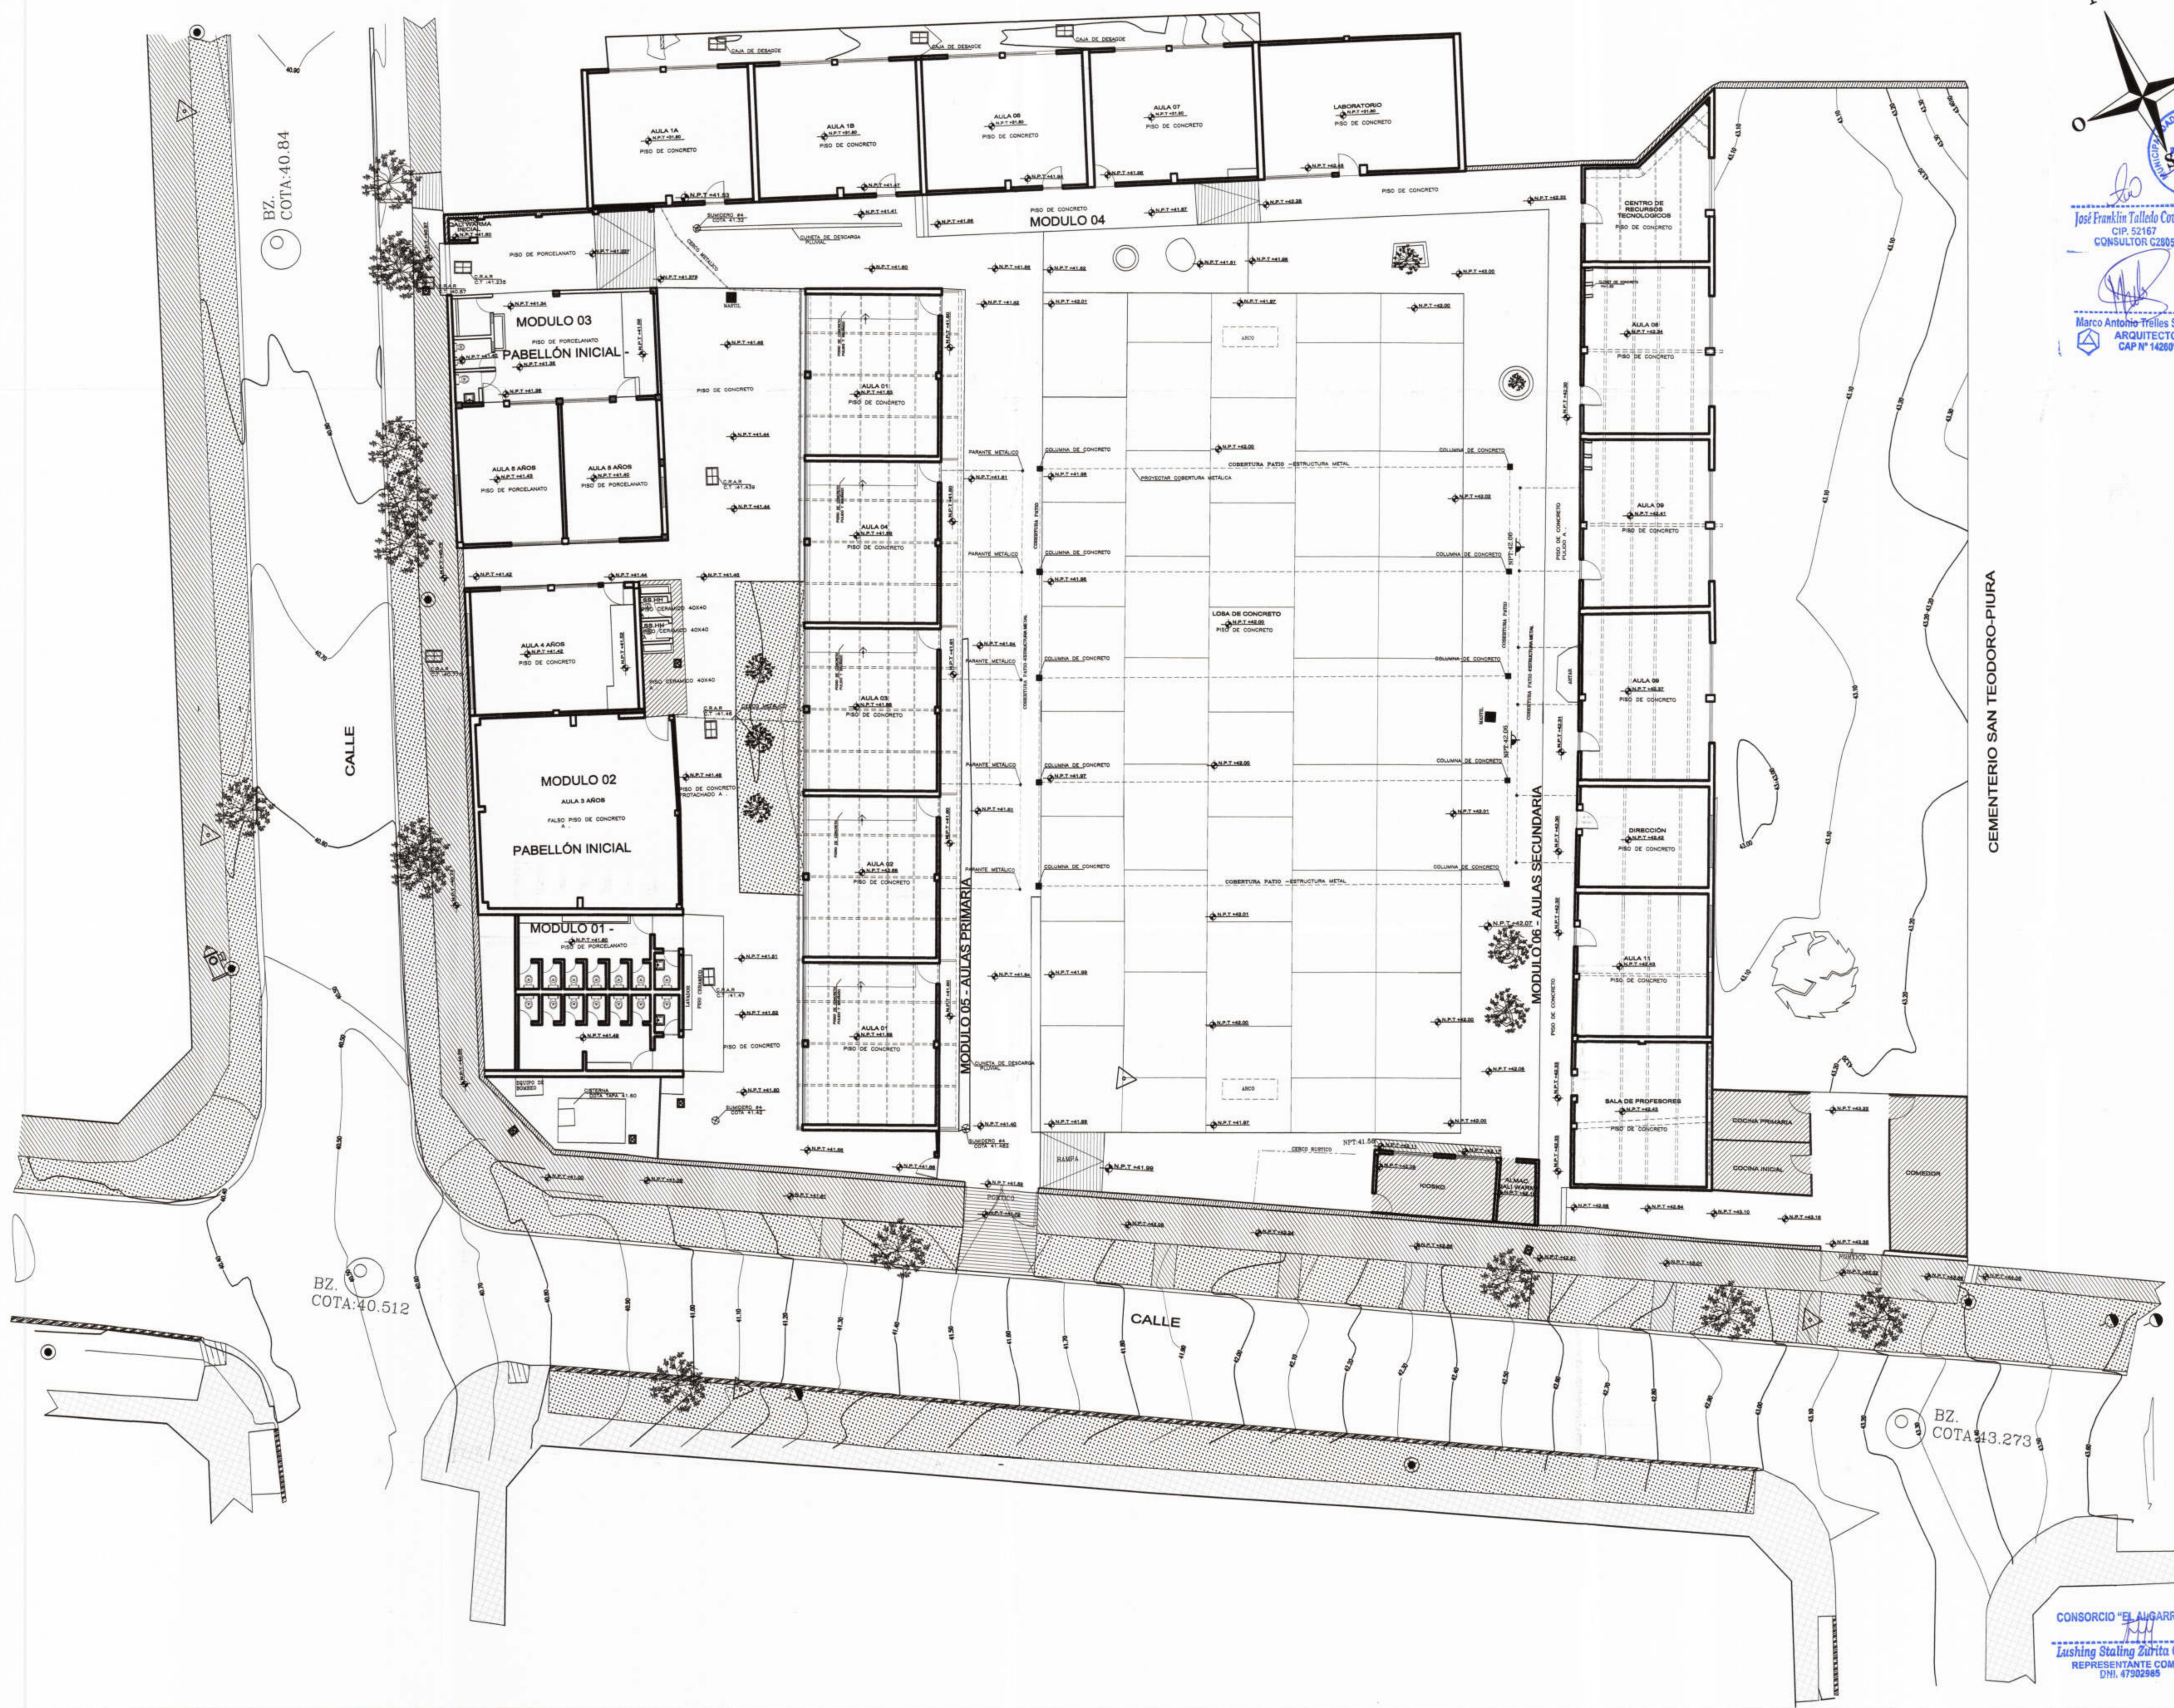

José Franklin Talledo Covañas
 CIP. 52167
 CONSULTOR C2805
 Marco Antonio Trillos Silva
 ARQUITECTO
 CAP N° 14269



MUNICIPALIDAD PROVINCIAL DE PIURA

PROYECTO :
 ELABORACIÓN DE 03 EXPEDIENTES TÉCNICOS DE INSTITUCIONES EDUCATIVAS, DISTRITO DE PIURA-PROVINCIA DE PIURA-PIURA

COMPONENTE 03:
 REHABILITACIÓN DEL LOCAL DE LA INSTITUCIÓN EDUCATIVA PARCELA SALDARRIAGA MONTEJO-DISTRITO DE PIURA-PROVINCIA PIURA-REGION GRAU

UBICACION:
 Departamento: Piura
 Provincia: Piura
 Distrito: Piura
 Sector: Pachitea

CONSULTOR:
CONSORCIO EL ALGARROBO

ESPECIALIDAD:
ARQUITECTURA

PLANO:
PLANTA EXISTENTE

EQUIPO DE DISEÑO:
ARQ. MARCO TRELLES
 CAP: 14260

JEFE DE PROYECTO:
ING. JOSE TALLEDO COVAÑAS

REVISADO:

APROBADO:

DIBUJO:
 CIVILL_DJ@HOTMAIL.COM

ESCALA:
 1/150

FECHA:
 JULIO 2019

OBSERVACIONES	FECHA

LAMINA:
COMPONENTE 03
ARQUITECTURA

PGA-01
 CONSORCIO "EL ALGARROBO"
 Lushing Staling Zorita Chung
 REPRESENTANTE COMUN
 DNI. 47902965