


I.E SAGRADO CORAZÓN DE JESÚS

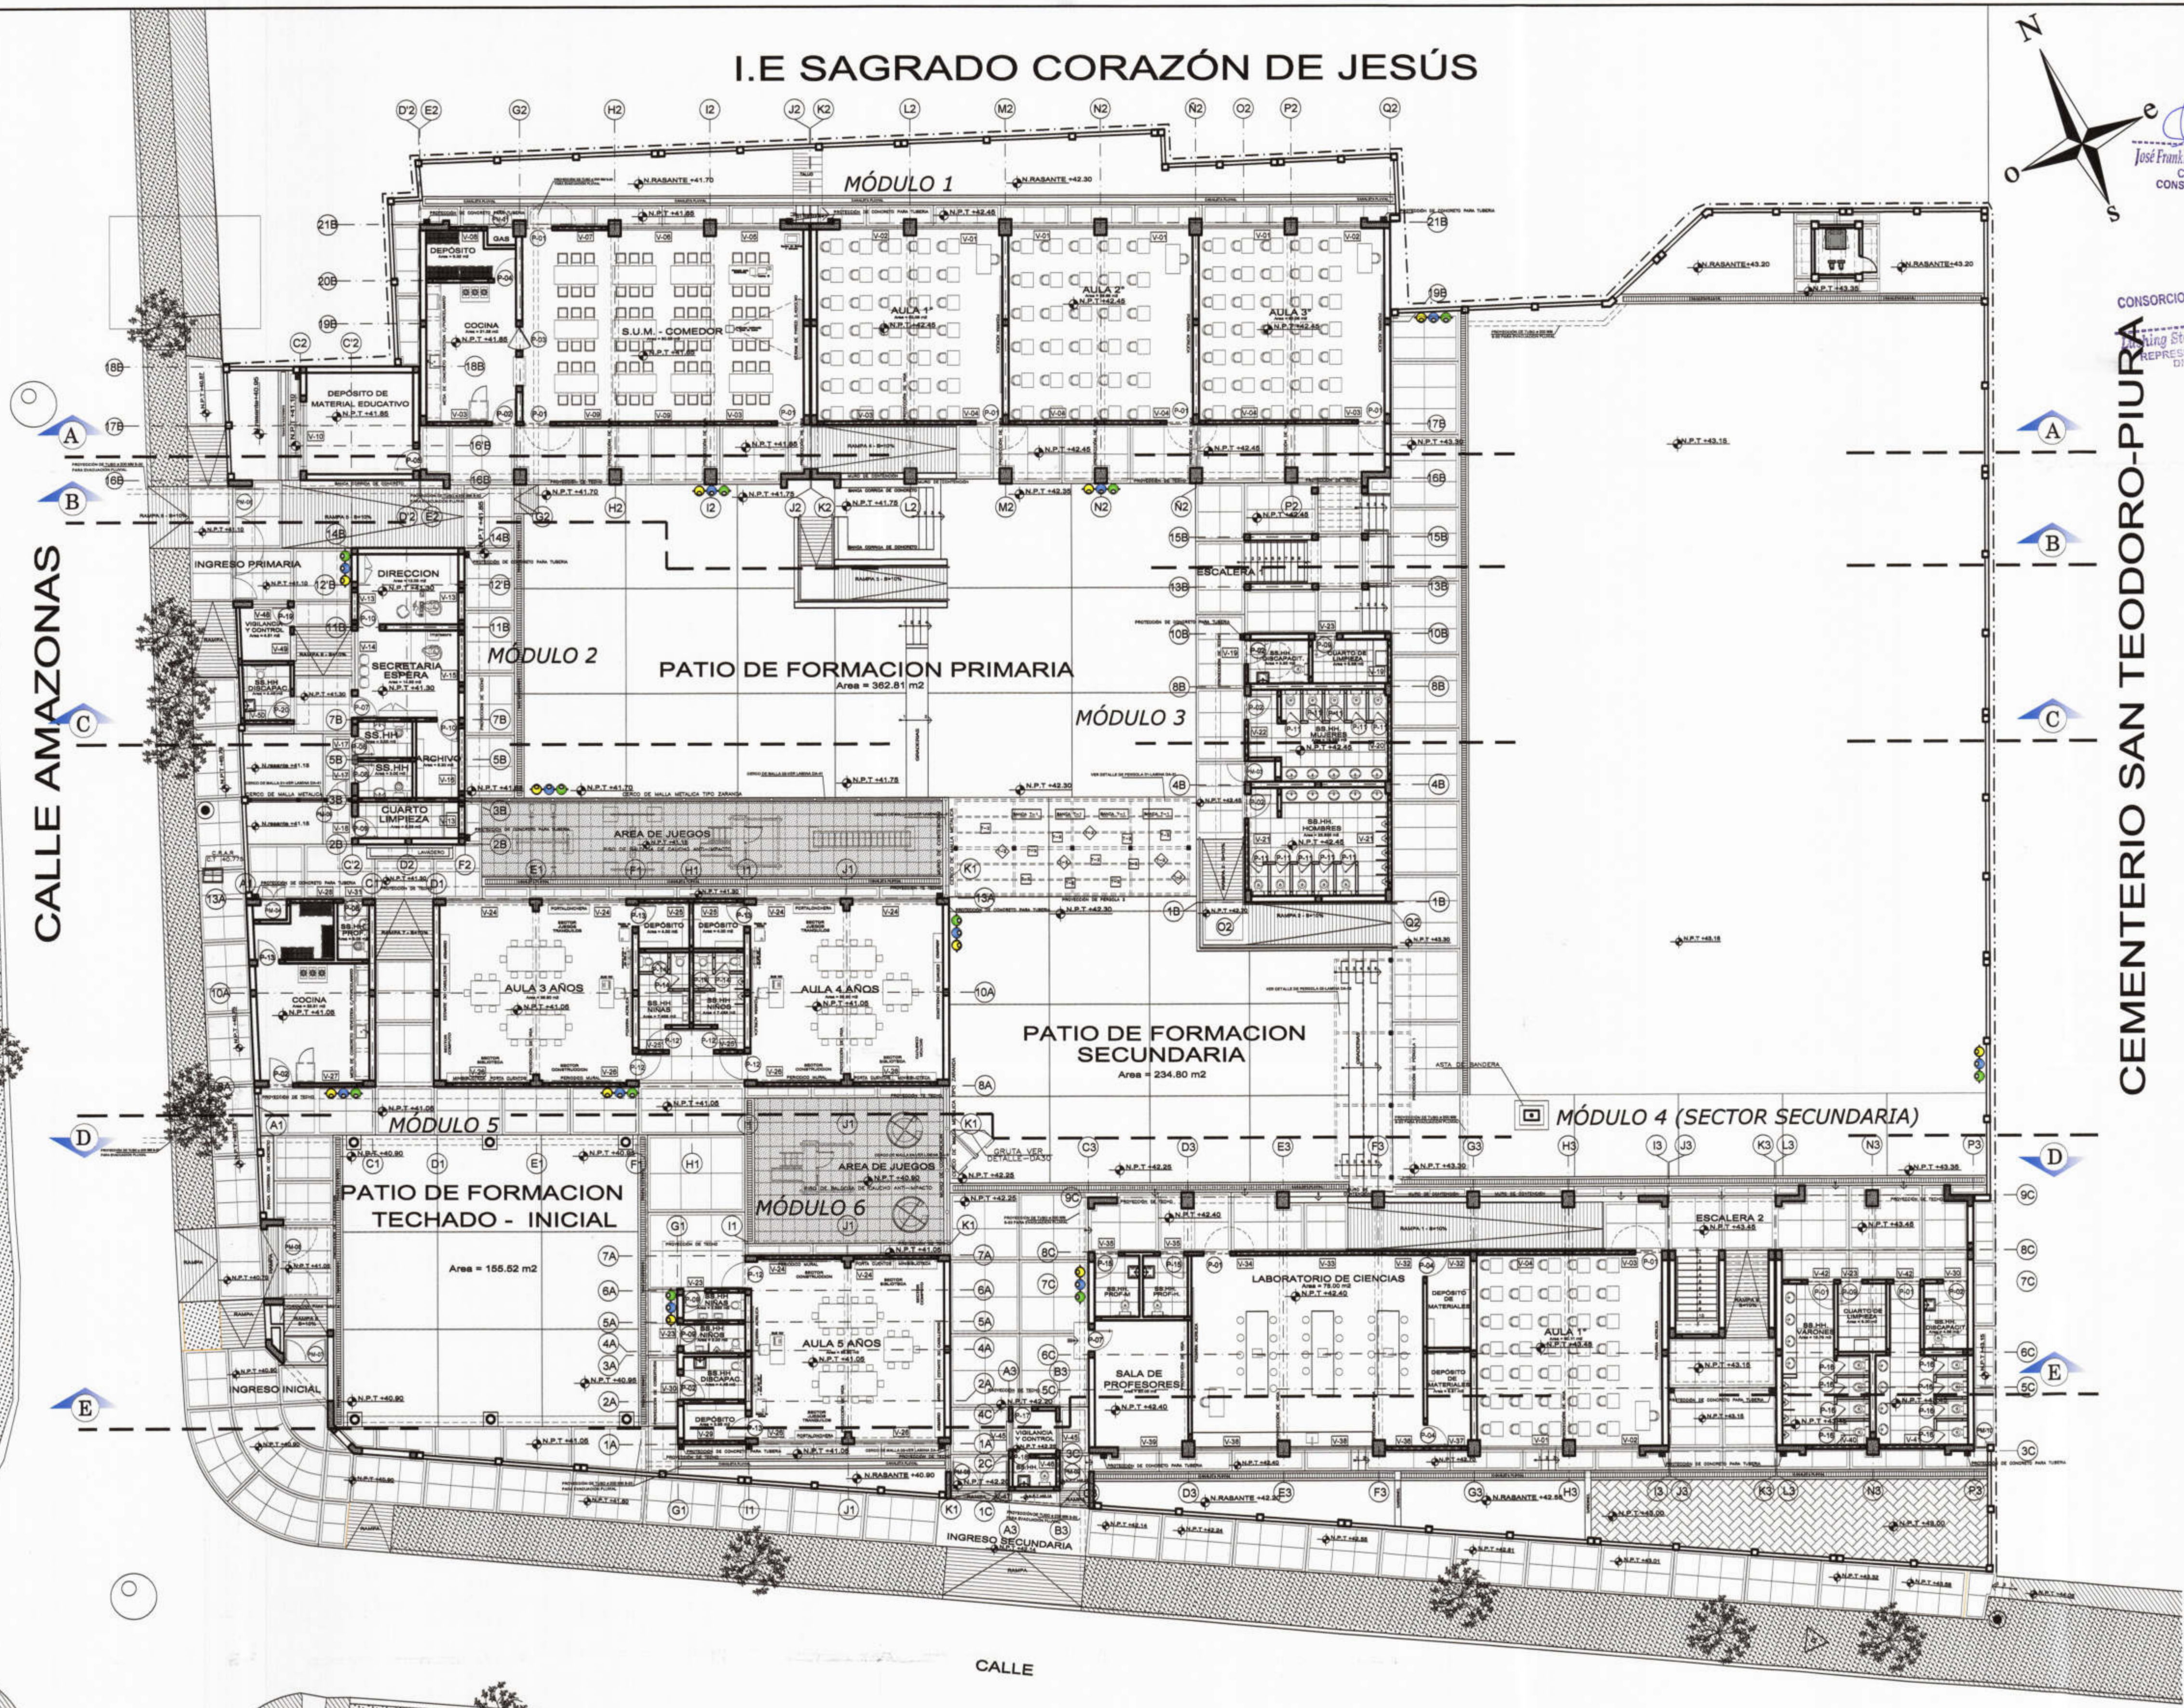

CONSORCIO EL ALGARROBO
 Ing. Stéfano Zarita Chango
 REPRESENTANTE COMUNITARIO
 DNI: 47002293

CEMENTERIO SAN TEODORO-PIURA

CALLE AMAZONAS

LEYENDA ÁREAS
 [Hatched Box] AREA SIN INTERVENCIÓN



MUNICIPALIDAD PROVINCIAL DE PIURA

PROYECTO :
 ELABORACIÓN DE 03 EXPEDIENTES TÉCNICOS DE INSTITUCIONES EDUCATIVAS. DISTRITO DE PIURA-PROVINCIA DE PIURA-PIURA

COMPONENTE 03:
 REHABILITACIÓN DEL LOCAL DE LA INSTITUCIÓN EDUCATIVA PARCELO SALDARRIAGA MONTEJO-DISTRITO DE PIURA-PROVINCIA PIURA-REGIÓN GRAU

UBICACION:
 Departamento: Piura
 Provincia: Piura
 Distrito: Piura
 Sector: Pachitea

CONSULTOR:
CONSORCIO EL ALGARROBO

ESPECIALIDAD:
ARQUITECTURA

PLANO:
 PLANTA GENERAL 1º PISO

EQUIPO DE DISEÑO:
ARQ. MARCO TRELLES
 CAP: 14260

JEFE DE PROYECTO:
ING. JOSE TALLEDO COVEÑAS

REVISADO:

APROBADO:

DIBUJO:
 CIVILL_DIB@HOTMAIL.COM

ESCALA:
 1/150

FECHA:
 JULIO 2019

OBSERVACIONES	FECHA

LAMINA:
 COMPONENTE 03
 ARQUITECTURA

PGA-02



Marco Trelles Silva
 ARQUITECTO
 CAP N° 14260