


# I.E SAGRADO CORAZÓN DE JESÚS

CONSORCIO EL ALGARROBO  
Lushing Shating Zurita Chung  
REPRESENTANTE COMUN  
DNI. 4792265



Marco Antonio Trelles Silva  
ARQUITECTO  
CAP N° 14268

Jose Franklin Talleo Covenas  
INGENIERO CIVIL  
CIP: 52167

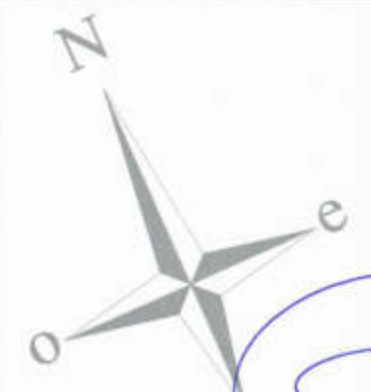

MUNICIPALIDAD PROVINCIAL  
DE PIURA

PROYECTO :  
ELABORACIÓN DE 03 EXPEDIENTES TÉCNICOS DE  
INSTITUCIONES EDUCATIVAS. DISTRITO DE  
PIURA-PROVINCIA DE PIURA-PIURA

COMPONENTE 03:  
REHABILITACIÓN DEL LOCAL DE LA  
INSTITUCIÓN EDUCATIVA PARCEMON  
SALDARRIAGA MONTEJO-DISTRITO DE  
PIURA-PROVINCIA PIURA-REGIÓN GRAU

UBICACION:  
Departamento: Piura  
Provincia: Piura  
Distrito: Piura  
Sector: Pachitea

CONSULTOR:  
**CONSORCIO EL  
ALGARROBO**

ESPECIALIDAD:  
**ARQUITECTURA**

PLANO:  
EVACUACIÓN  
PLANTA GENERAL 1º PISO

EQUIPO DE DISEÑO:  
**ARQ. MARCO TRELLES  
CAP: 14260**

JEFE DE PROYECTO:  
**ING. JOSE TALLEO COVENAS**

REVISADO:

APROBADO:

DIBUJO:  
CIVILL\_D@hotmail.com


ESCALA:  
1/150

FECHA:  
JULIO 2019

OBSERVACIONES	FECHA

LAMINA:  
COMPONENTE 03  
ARQUITECTURA

**SE-01**

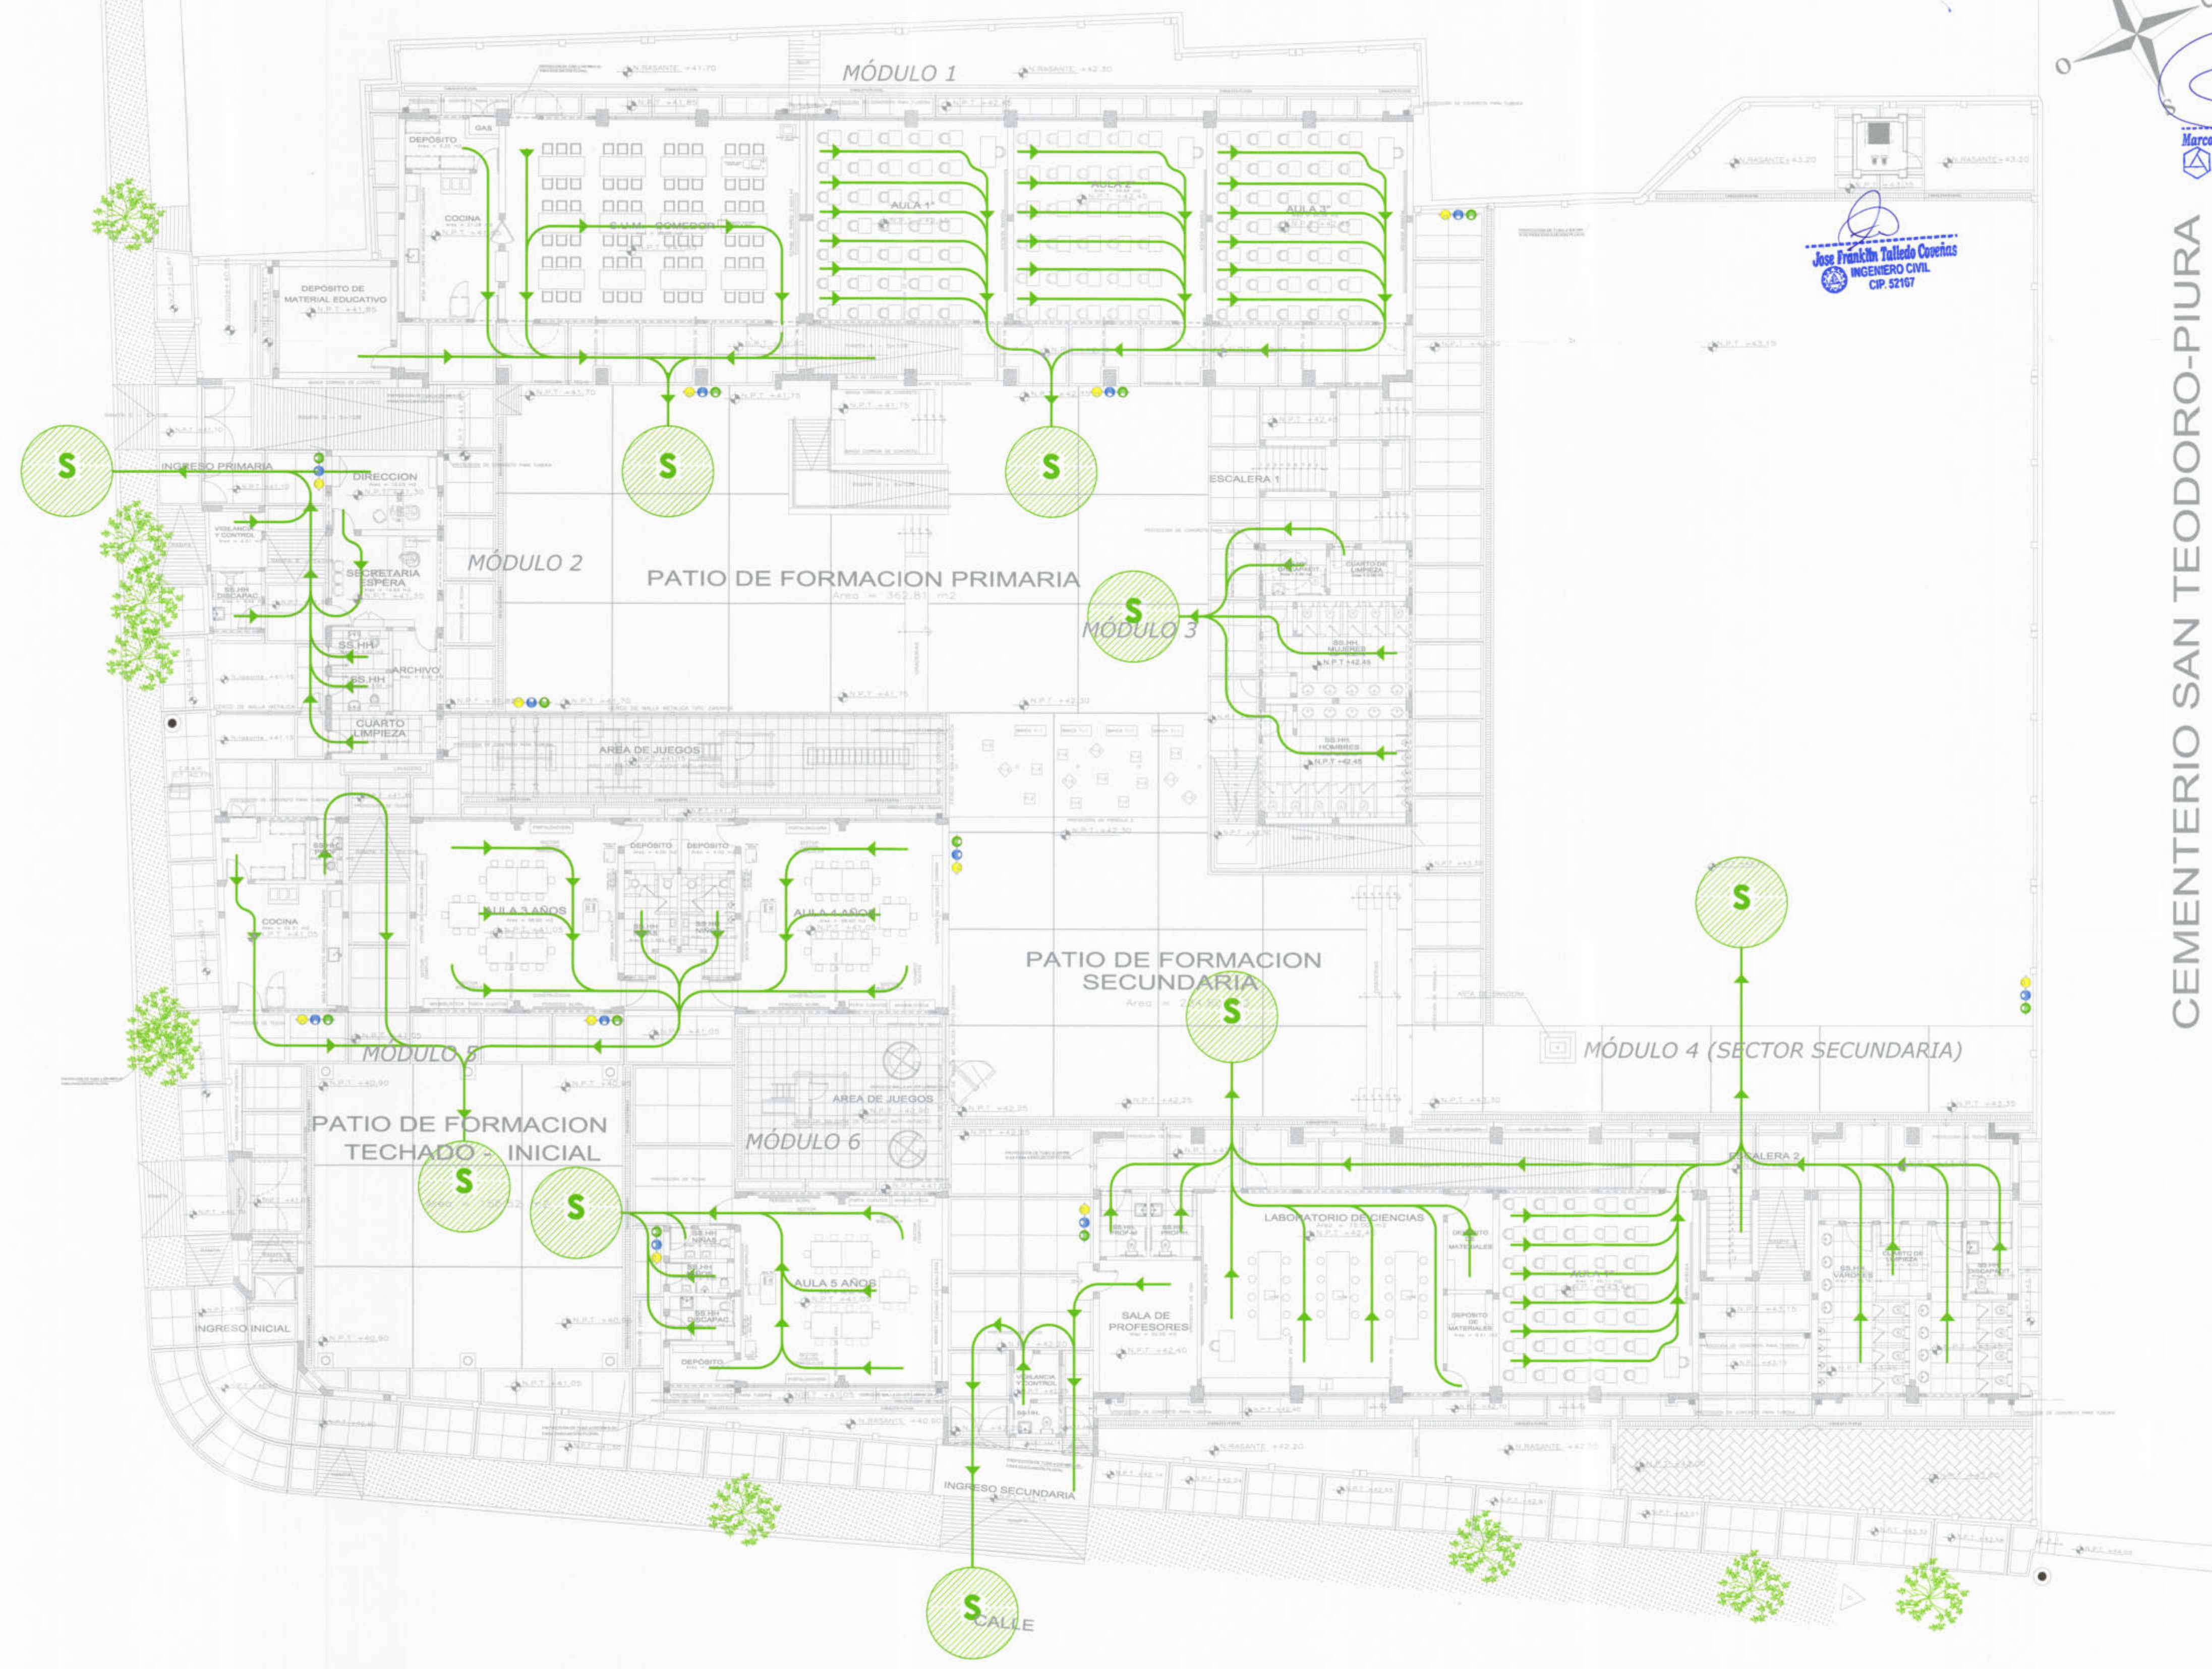

CEMENTERIO SAN TEODORO-PIURA